


資料3-6
熊本市景観計画における区域図

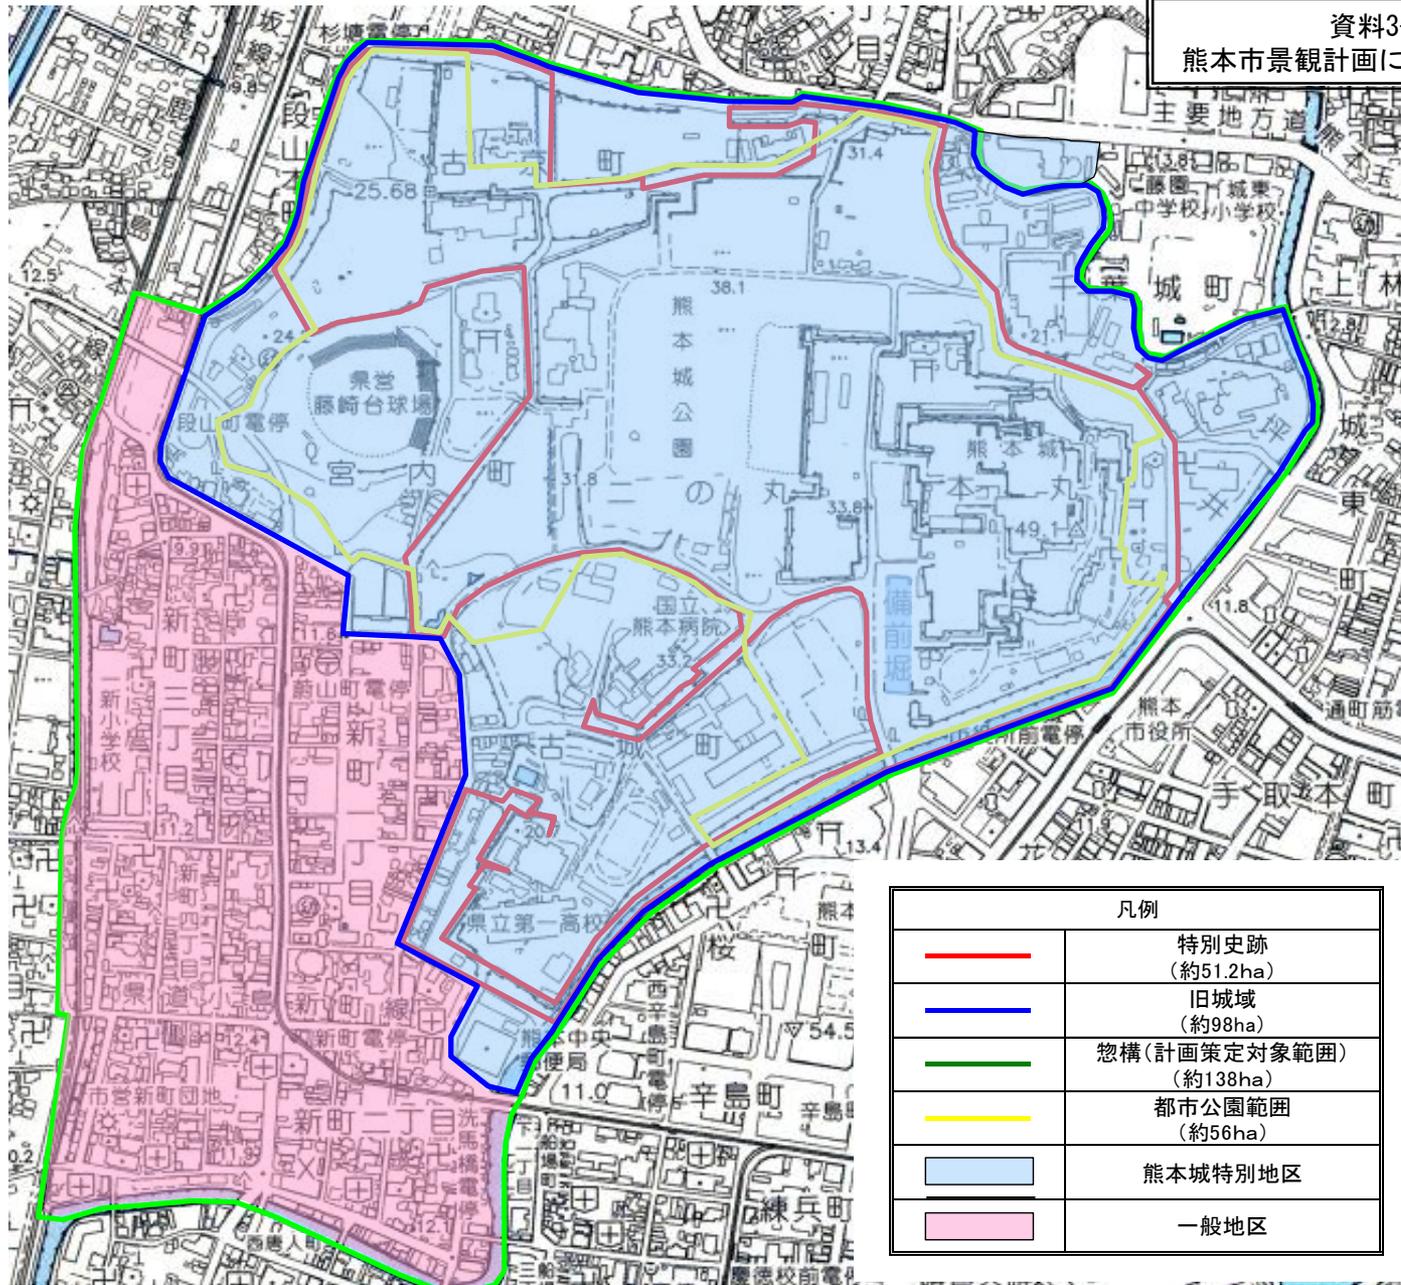

凡例	
	特別史跡 (約51.2ha)
	旧城域 (約98ha)
	惣構(計画策定対象範囲) (約138ha)
	都市公園範囲 (約56ha)
	熊本城特別地区
	一般地区