



既存上段の間模型の上部に屋根を、下部に軒を新規作成しつなげる。
 ただし、エレベーターと模型間の通路幅を確保するため、
 Y2側は屋根と軒を、Y3側は軒を切り落としたような形で作成する。

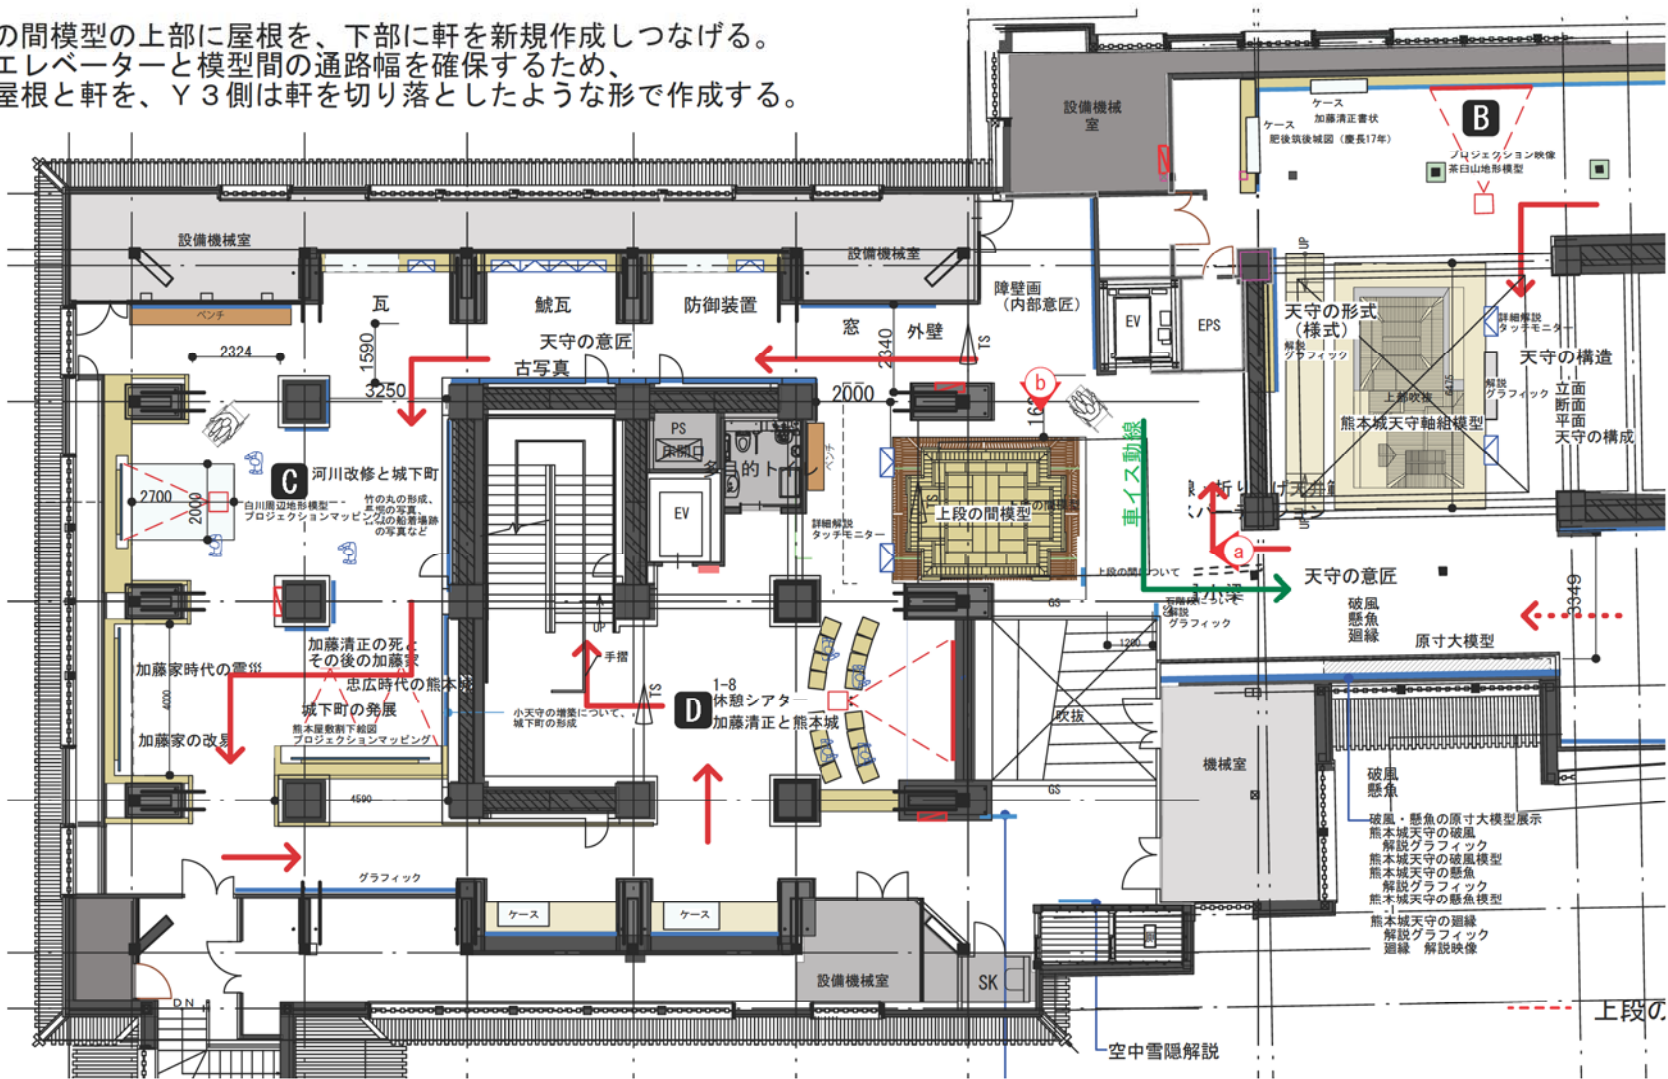

平面図 1/200

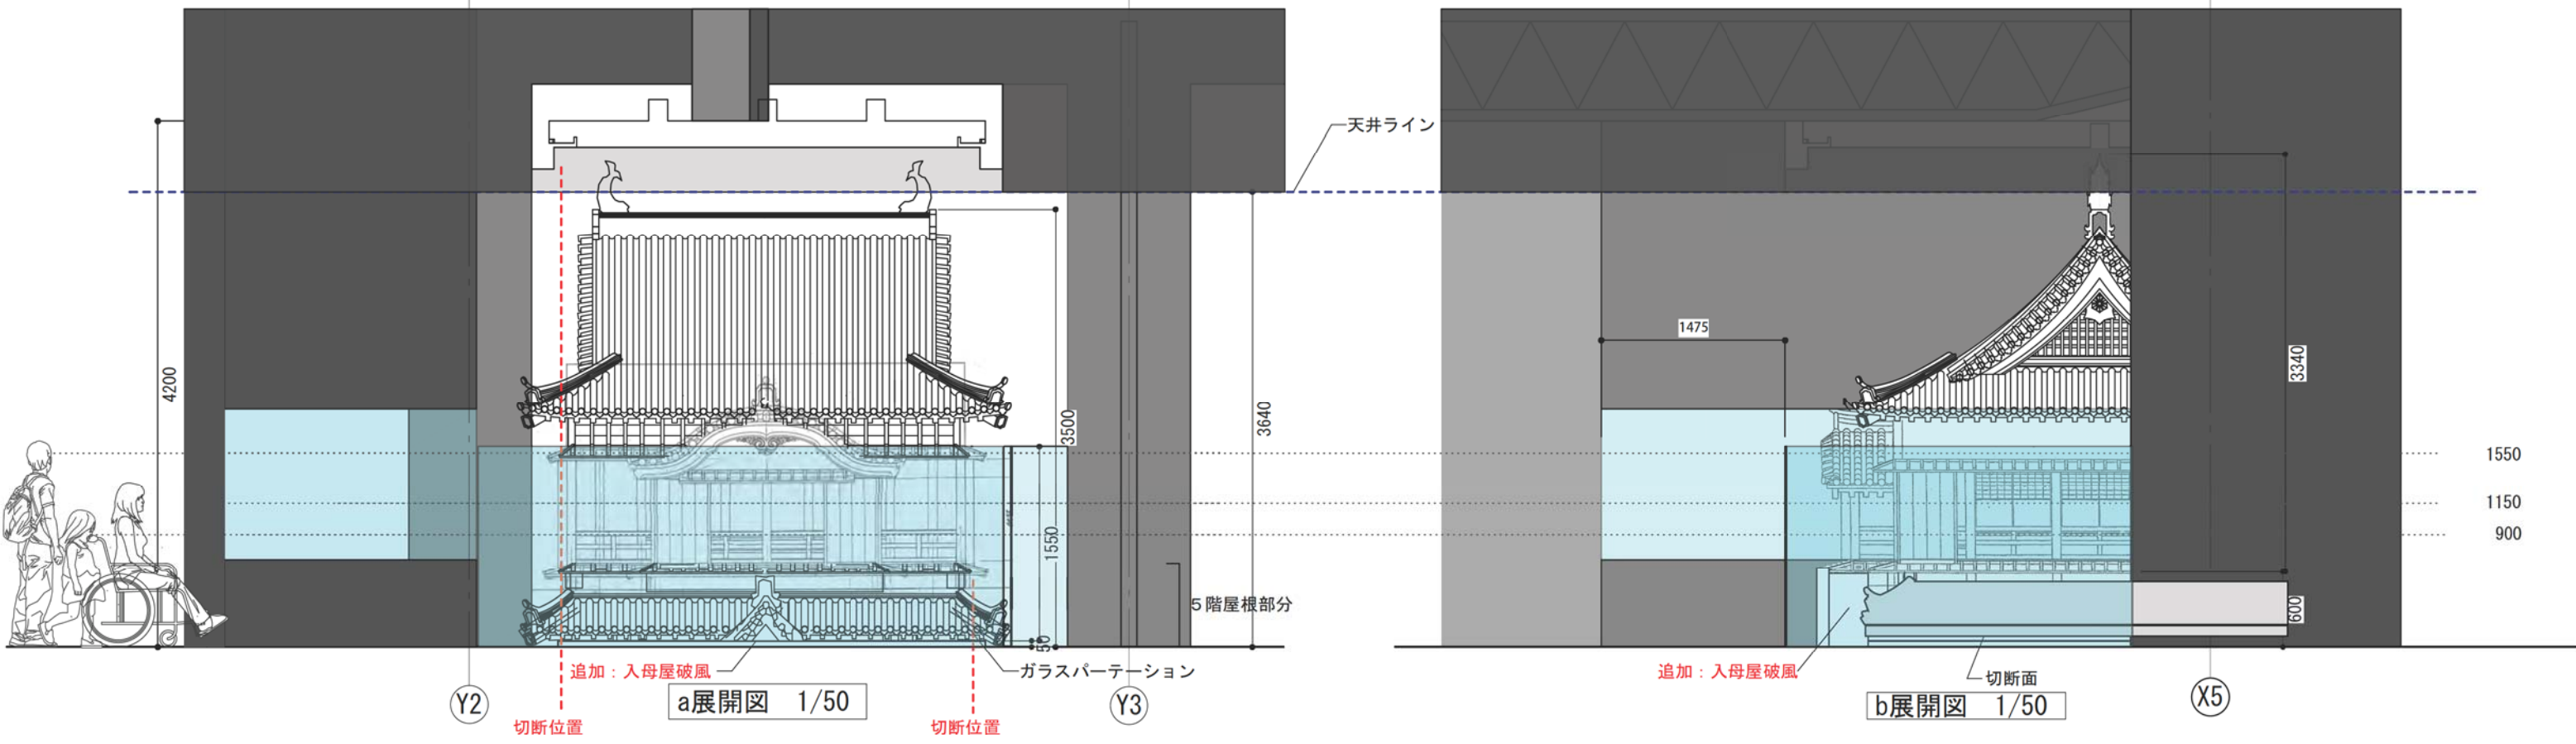

a展開図 1/50

b展開図 1/50