


特別公開に係る公開エリア及び主な整備予定① 【二の丸エリア】

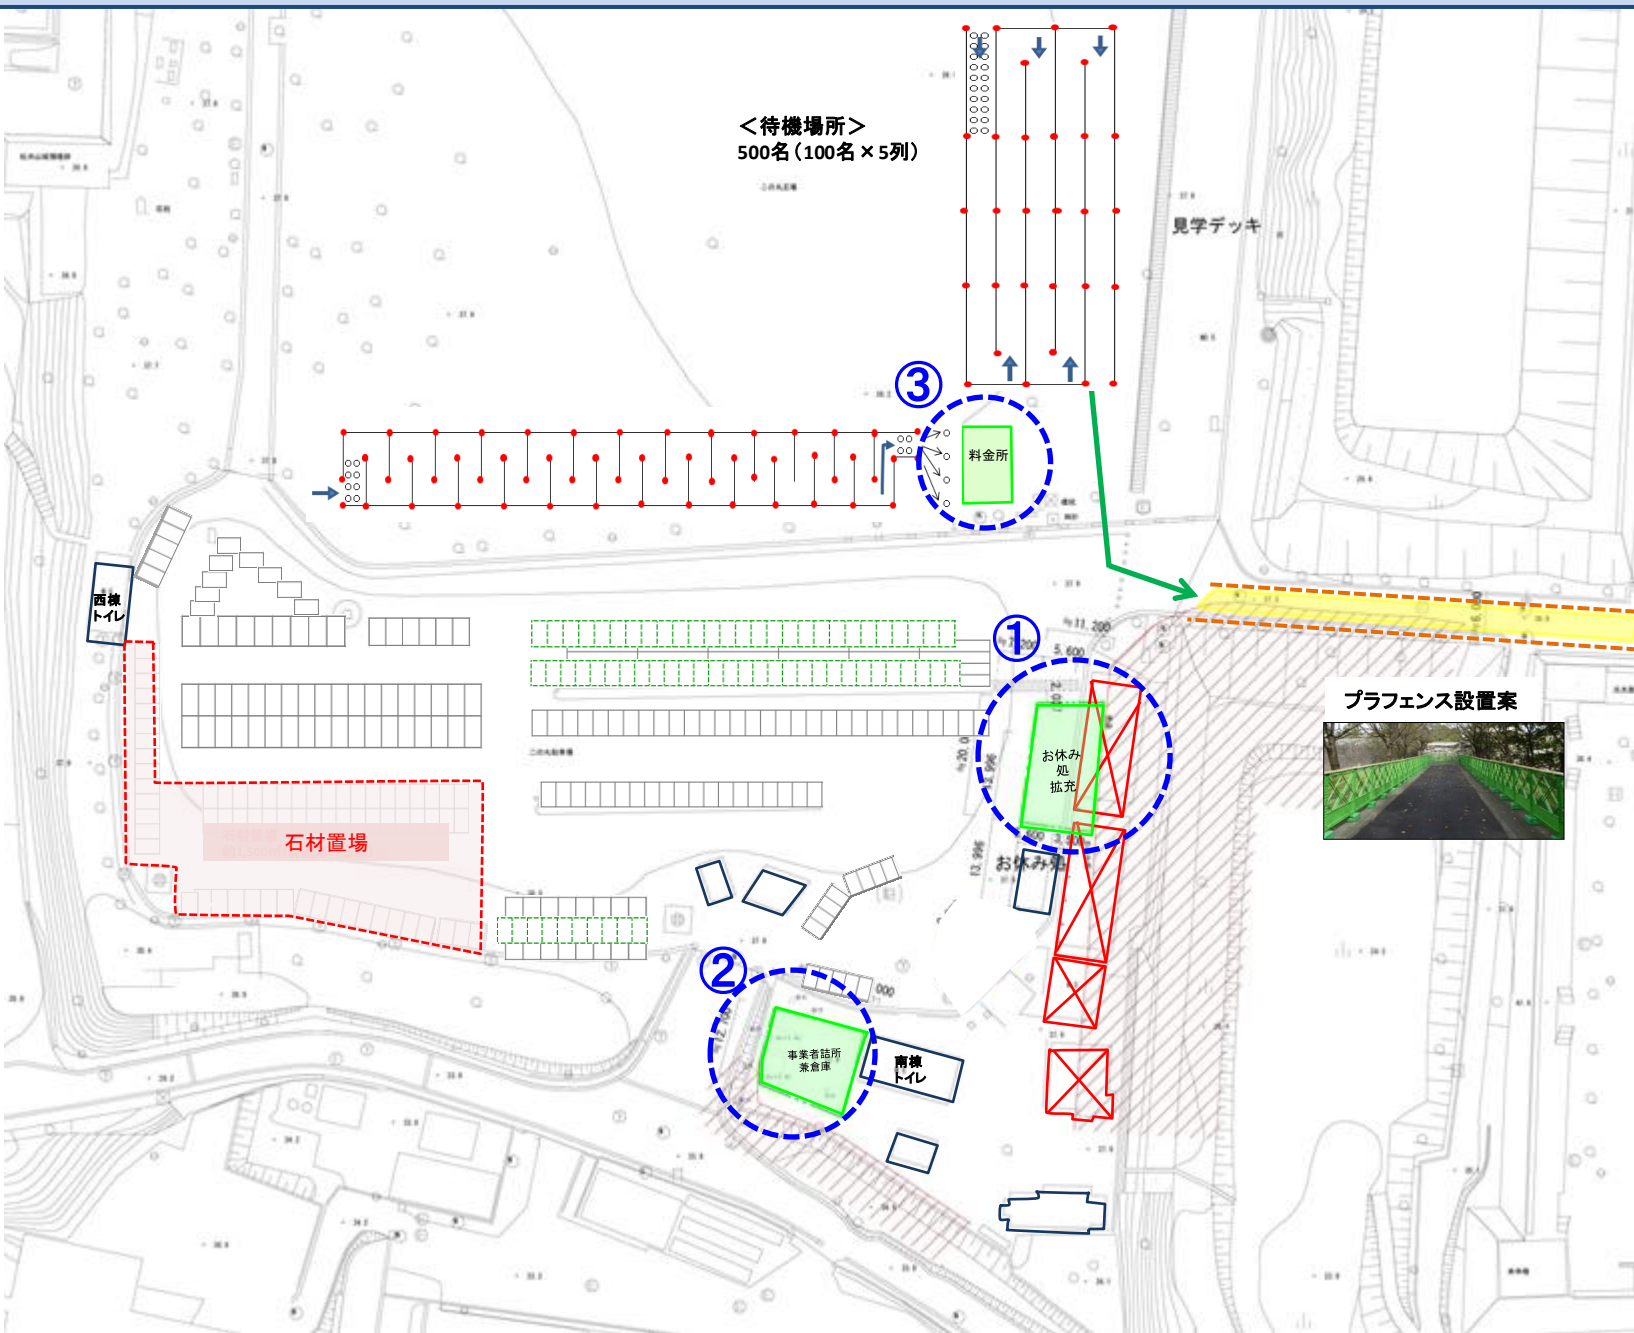

【凡例】

- 新設建屋
- 解体建屋
- 既存施設
- 建築制限範囲(がけ線)
- 無料域
- プラフェンス

【整備後の便益施設等】


- ◆ 便益施設
 - ・トイレ(男女)※西棟・南棟
 - ・多目的トイレ※南棟のみ
- ◆ 休養施設
 - ・お休み処
 - ・授乳室(お休み処内)
- ◆ 管理施設
 - ・二の丸料金所
 - ・事業者詰所兼倉庫

➡

西出丸エリア
加藤神社方面へ

【主な整備予定】


- ① お休み処拡充
- ② 事業者詰所兼倉庫
- ③ 料金所

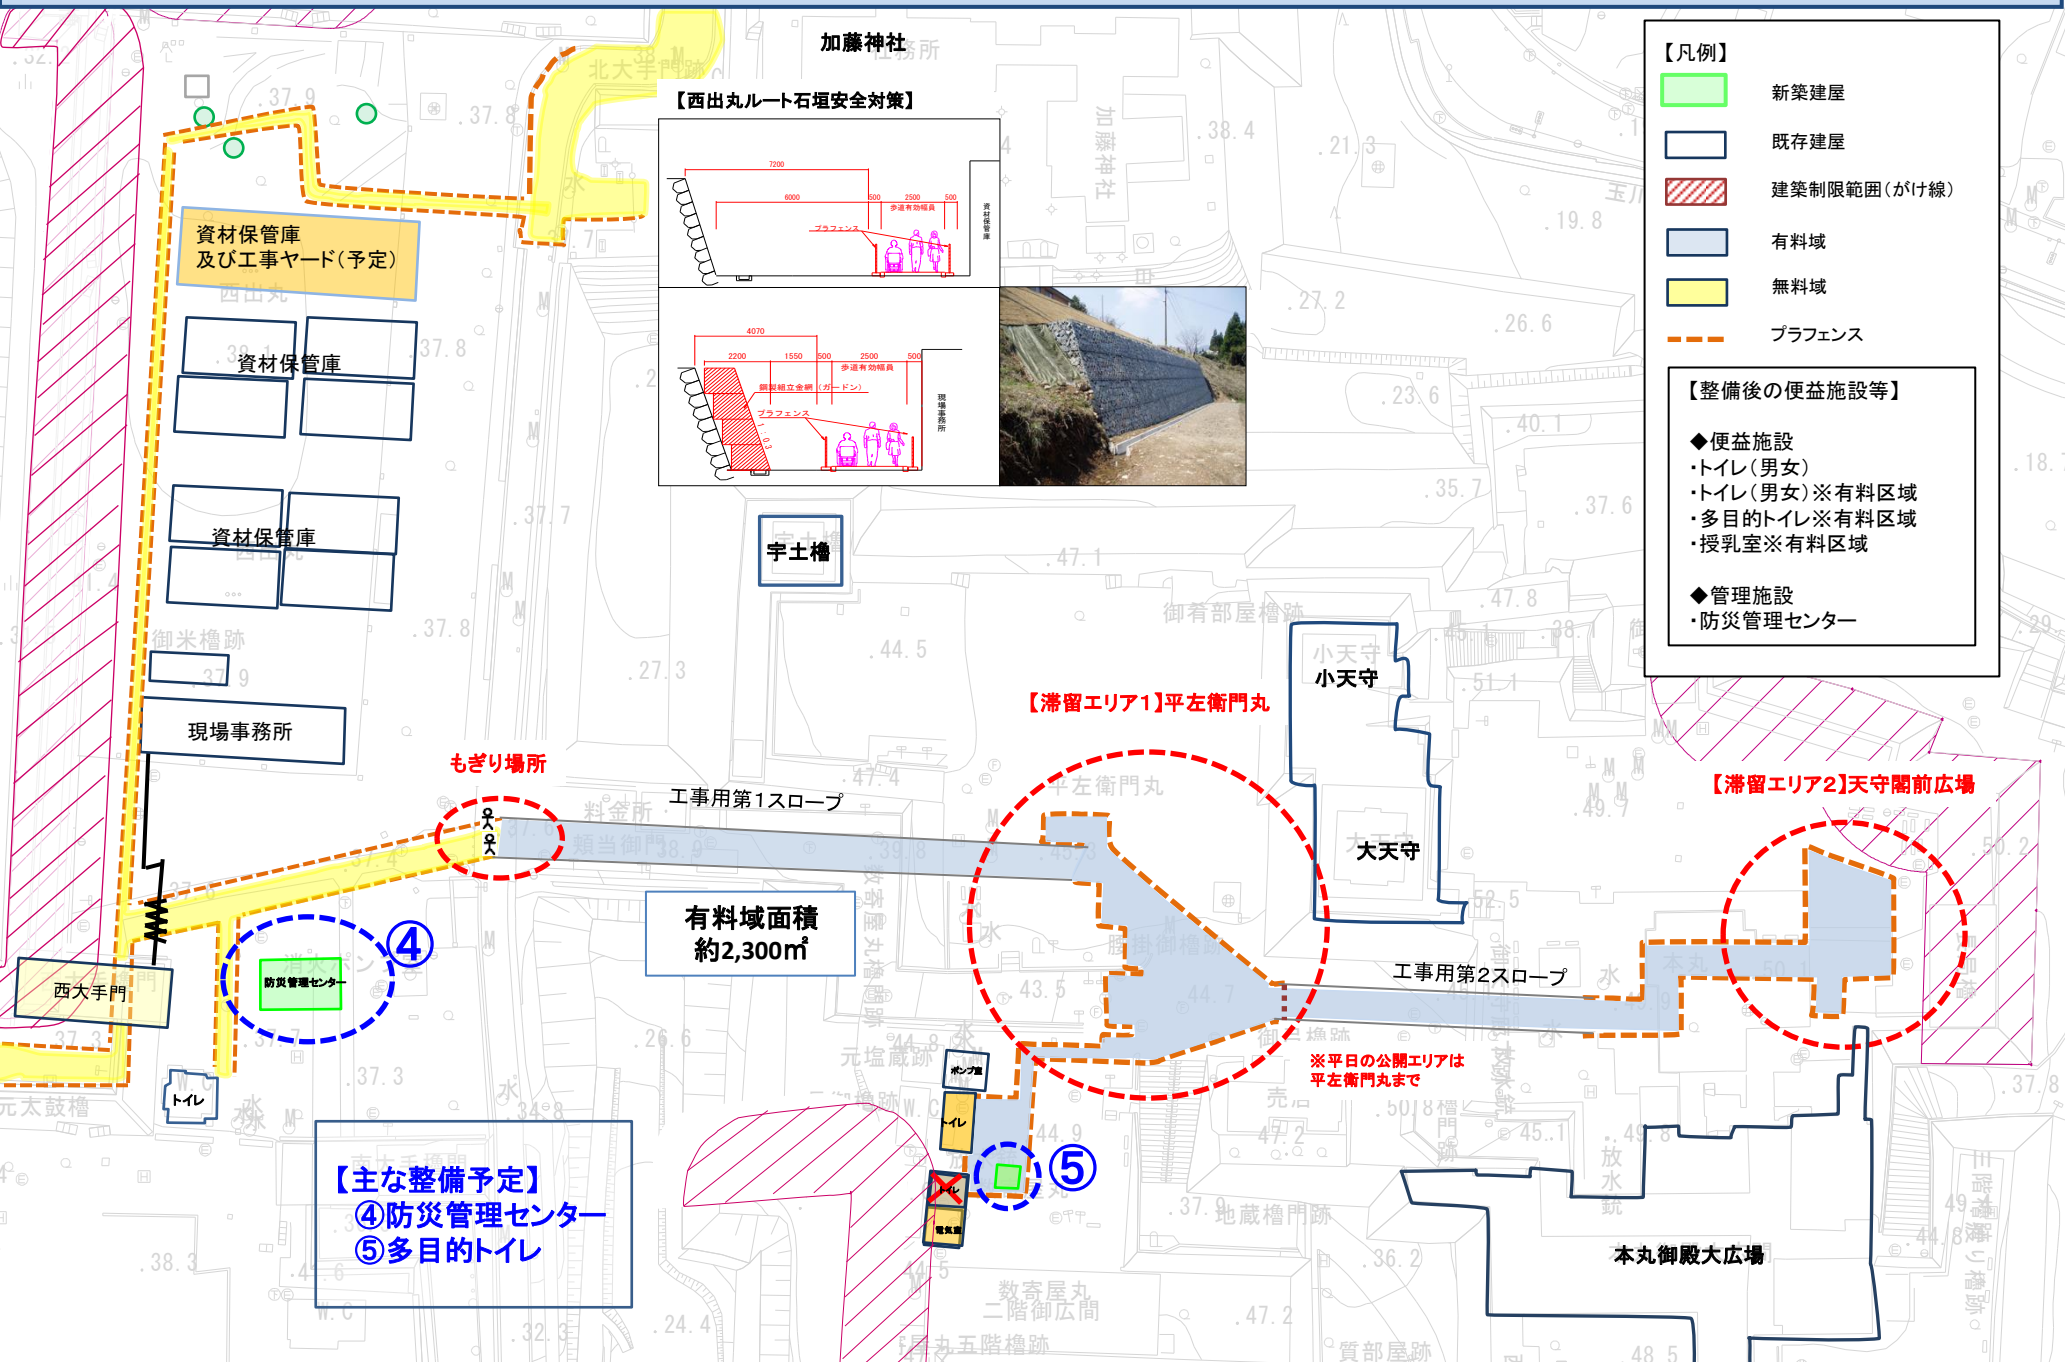

- 【凡例】**
- 新築建屋
 - 既存建屋
 - 建築制限範囲(がけ線)
 - 有料域
 - 無料域
 - プラフェンス

- 【整備後の便益施設等】**
- ◆便益施設
 - ・トイレ(男女)
 - ・トイレ(男女)※有料区域
 - ・多目的トイレ※有料区域
 - ・授乳室※有料区域
 - ◆管理施設
 - ・防災管理センター

【西出丸ルート石垣安全対策】

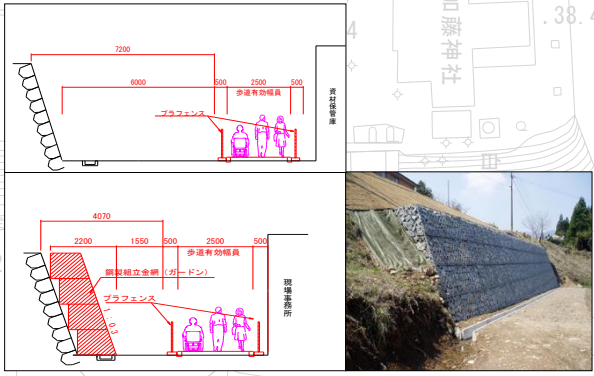

有料域面積
約2,300㎡

【主な整備予定】
④防災管理センター
⑤多目的トイレ

【滞留エリア1】平左衛門丸

【滞留エリア2】天守閣前広場

※平日の公開エリアは
平左衛門丸まで