


# 北部公民館 平面図 (北部まちづくりセンター2階)

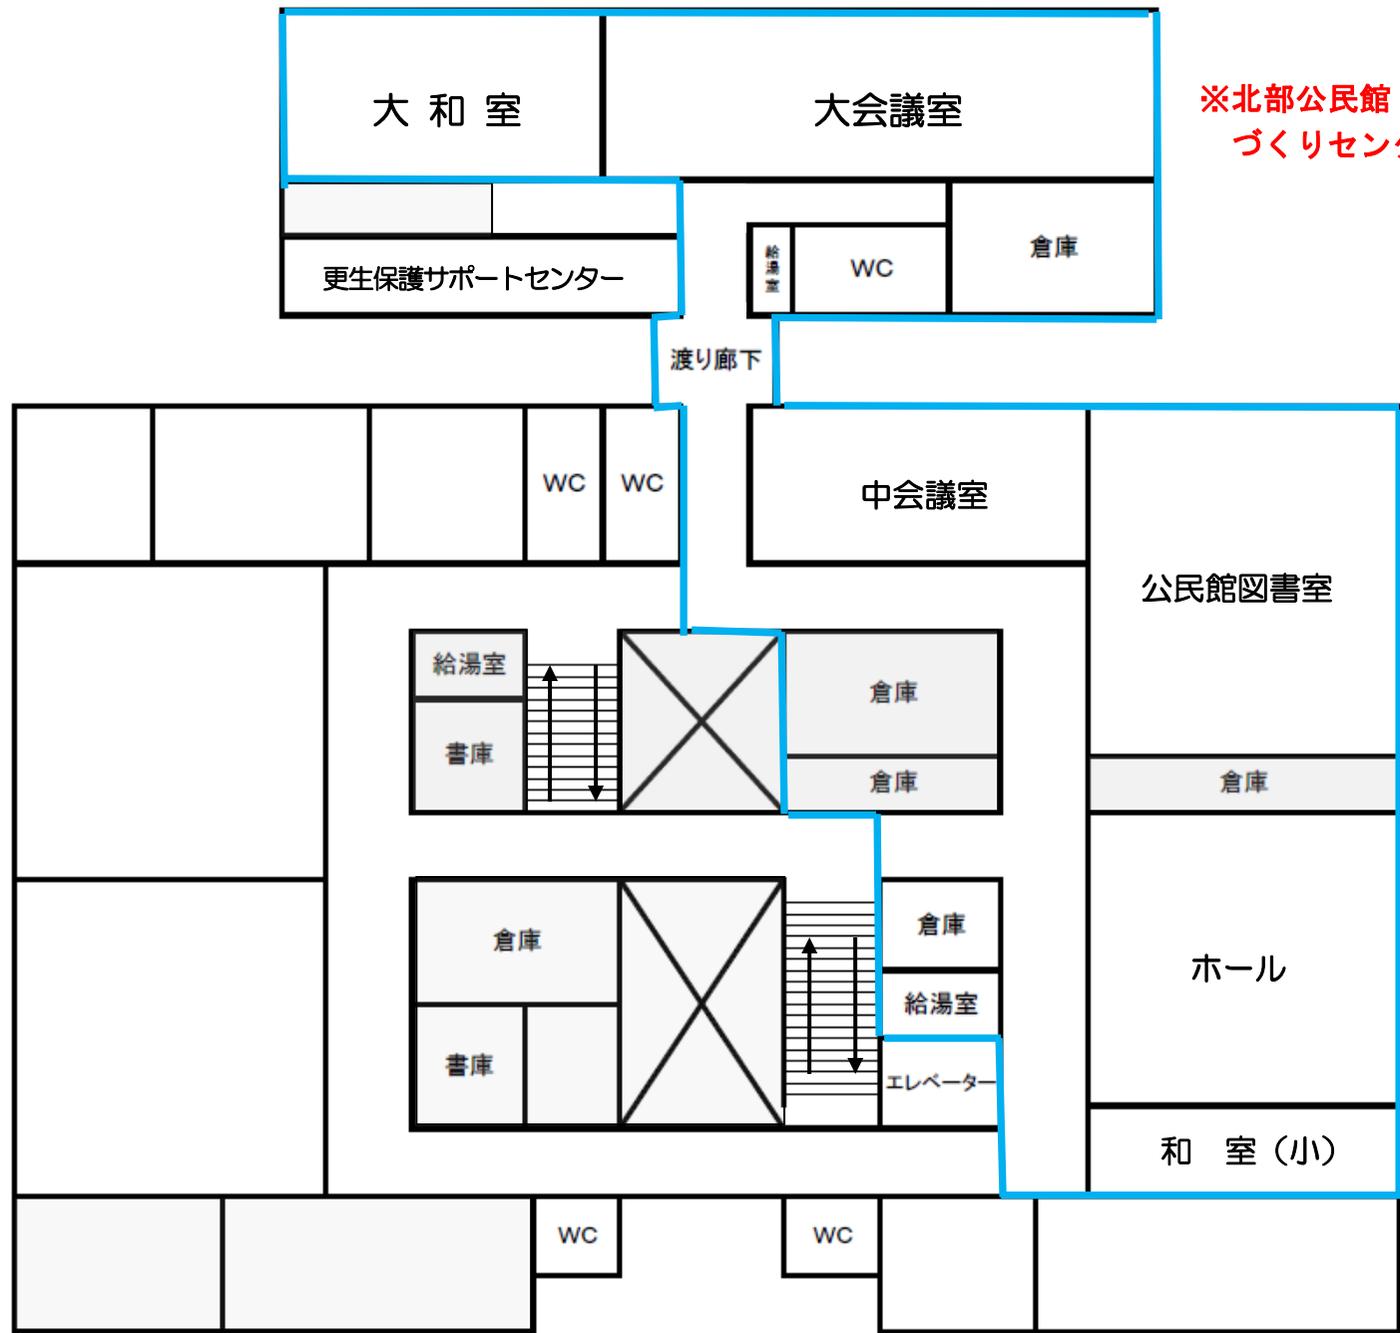

※北部公民館 事務室は、北部まちづくりセンターの1階にあります。