


桜町・花畑地区(熊本県熊本市)	面積 14(14)	ha	区域 熊本市中央区桜町、花畑町、辛島町、新市街の一部
-----------------	-----------	----	----------------------------

※ 計画区域が分かるような図面を添付すること。

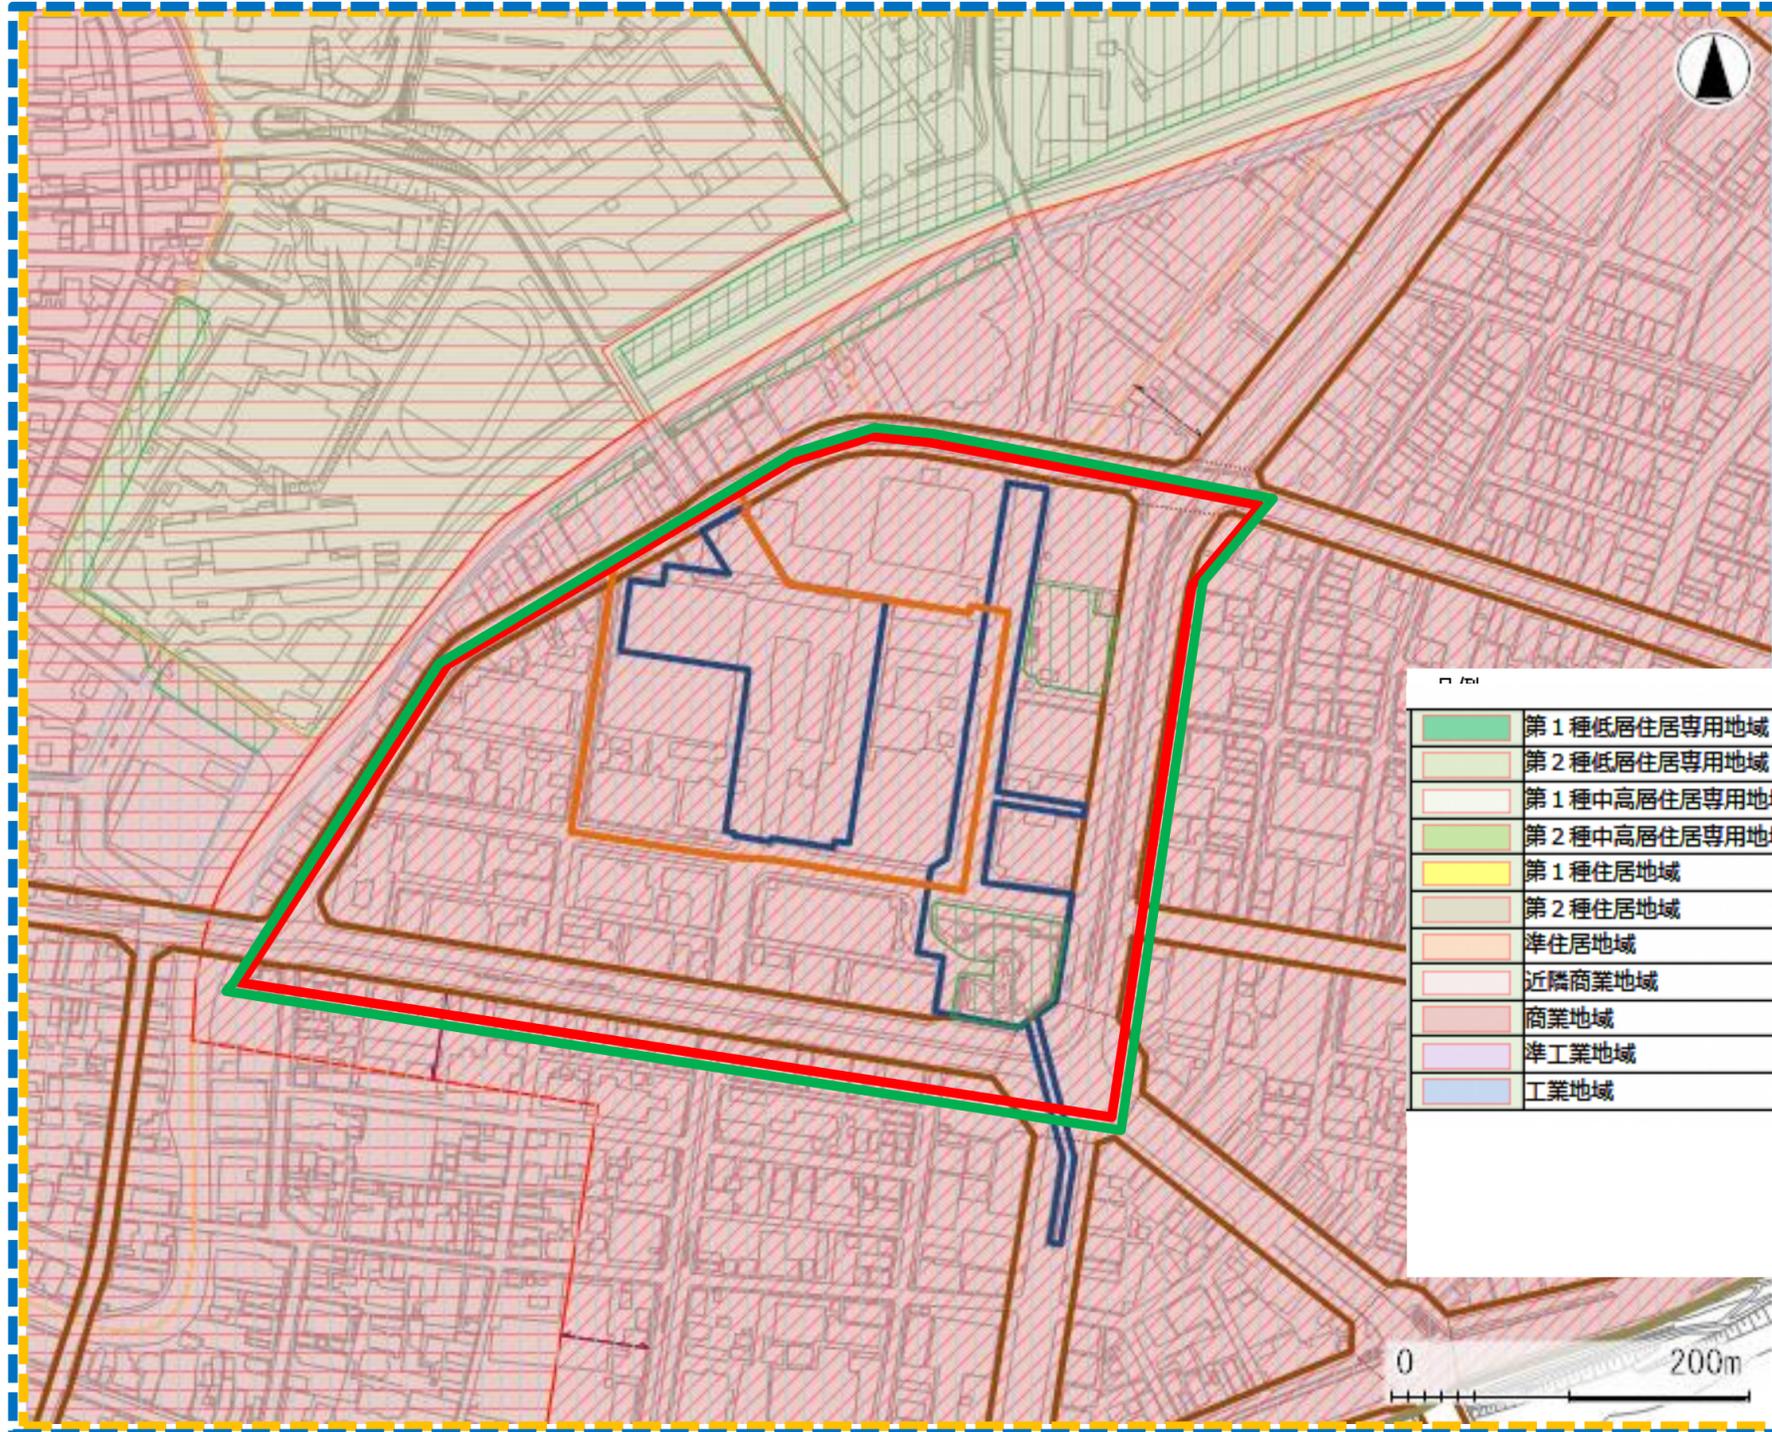

	第1種低層住居専用地域
	第2種低層住居専用地域
	第1種中高層住居専用地域
	第2種中高層住居専用地域
	第1種住居地域
	第2種住居地域
	準住居地域
	近隣商業地域
	商業地域
	準工業地域
	工業地域

市街地開発事業		土地区画整理事業(施行済みは除く)	—
		市街地再開発事業	—
都市施設		都市計画道路	—
		都市計画公園	—
		緑地	—
		墓園	—
		交通広場	—
		自動車ターミナル	—
		ごみ処理場	—
		ごみ焼却場	—
		汚物処理場	—
		火葬場	—
		市場	—
		駐車場	—
		流通業務団地	—
		都市計画高速鉄道	—
	駅前広場	—	
その他		地区計画	—
		法34条1号指定区域	—