



れ た よ か わ や る む り ち と へ ほ に は ろ い

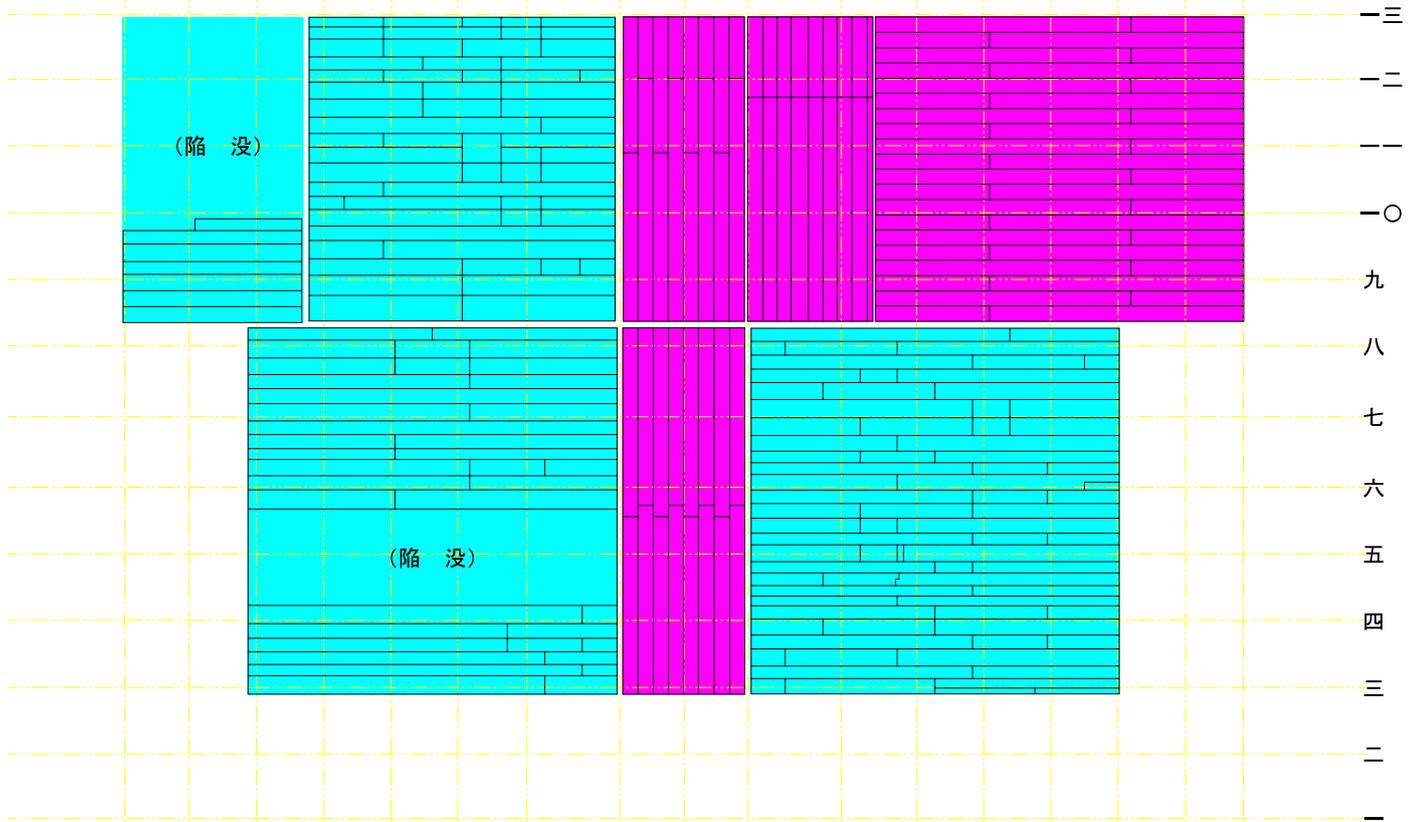

図①1階床板

当初の床板が残る、リノリウムを貼った和釘・洋釘の痕跡が残る
和釘使用は明治の移築時、当初は化粧床であったと考えられる
床は腐朽に加え、上部構造の部材の落下により陥没、使用に耐えない

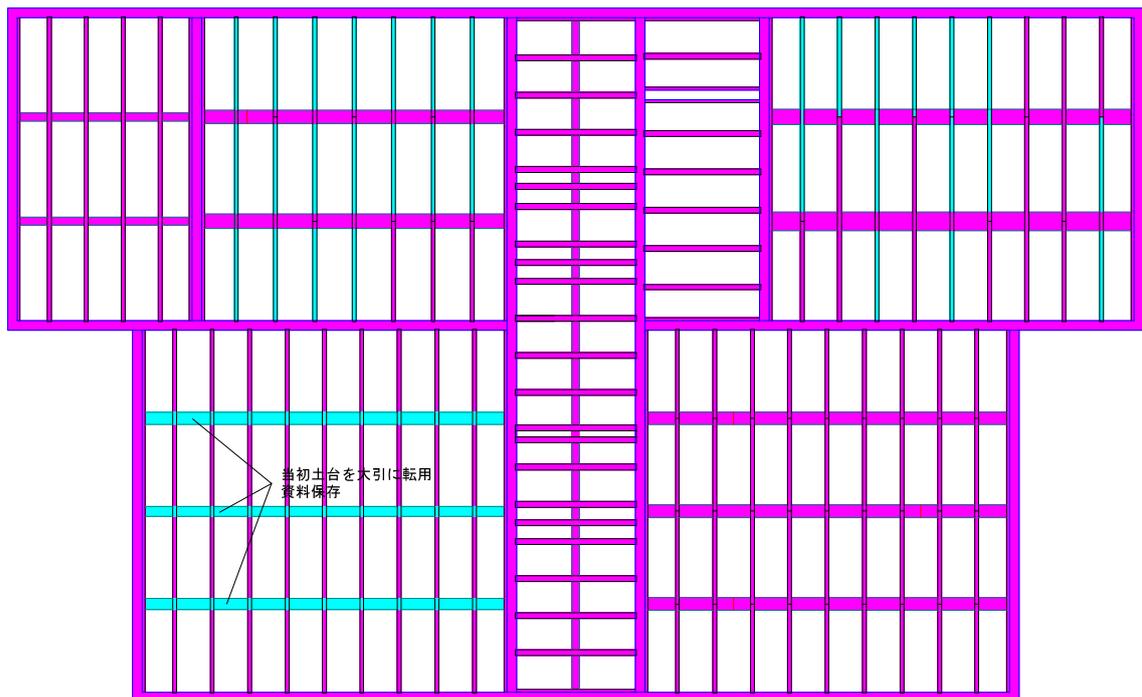

図①土台1階床組

昭和45年に取替、ただし当初土台が大引に転用されていた
また当初の根太も使用されており貴重な資料である
床は腐朽に加え、上部構造の部材の落下により陥没、使用に耐えない