


配置計画（案）断面図


A - A 断面図

S:1/150

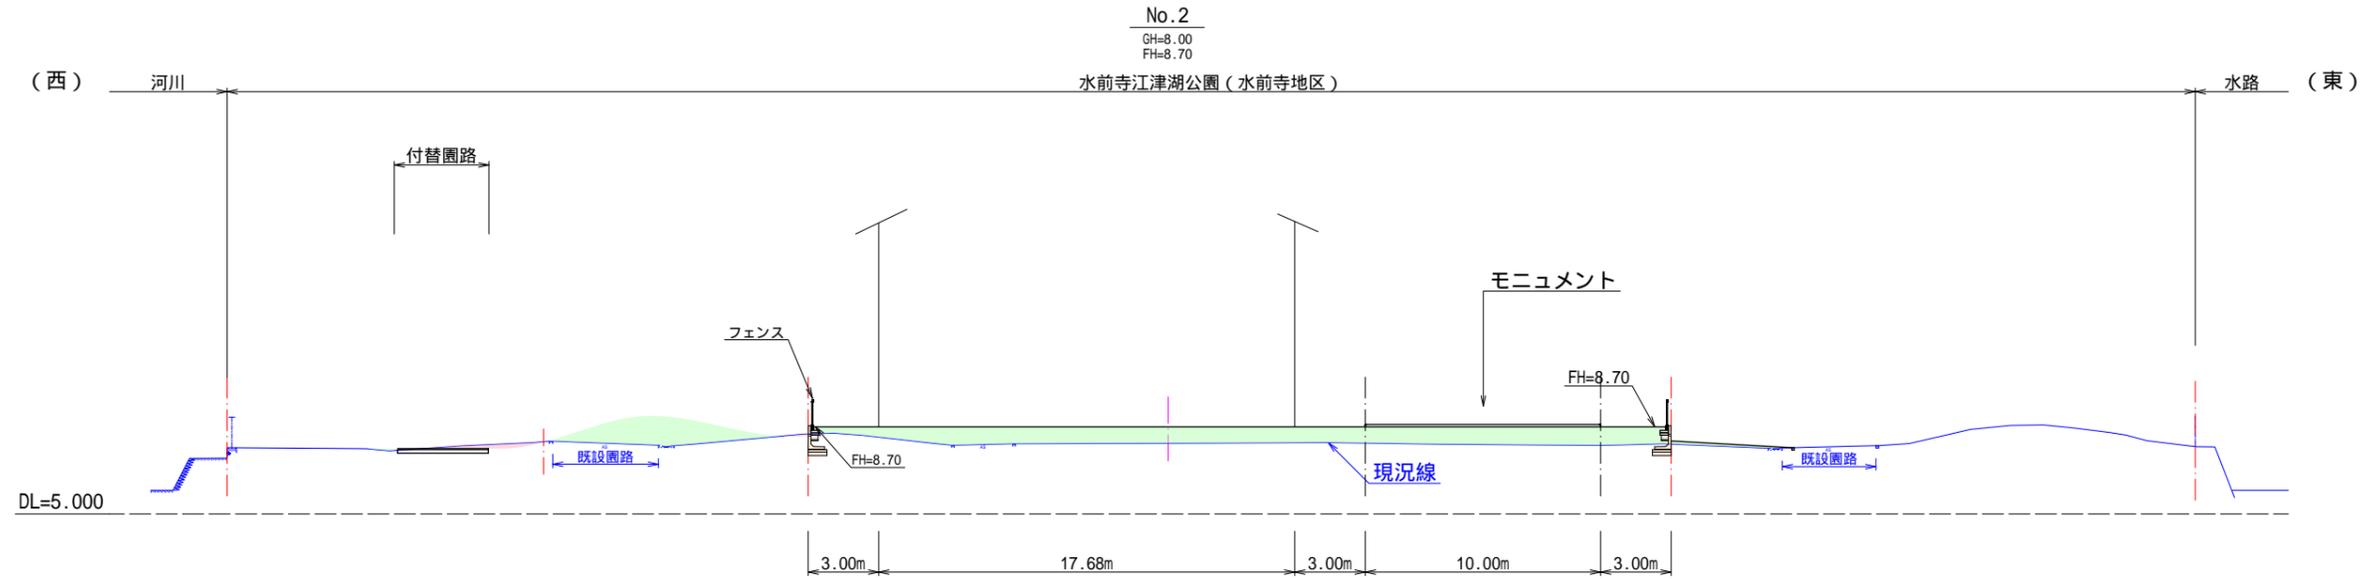

B - B 断面図

S:1/150

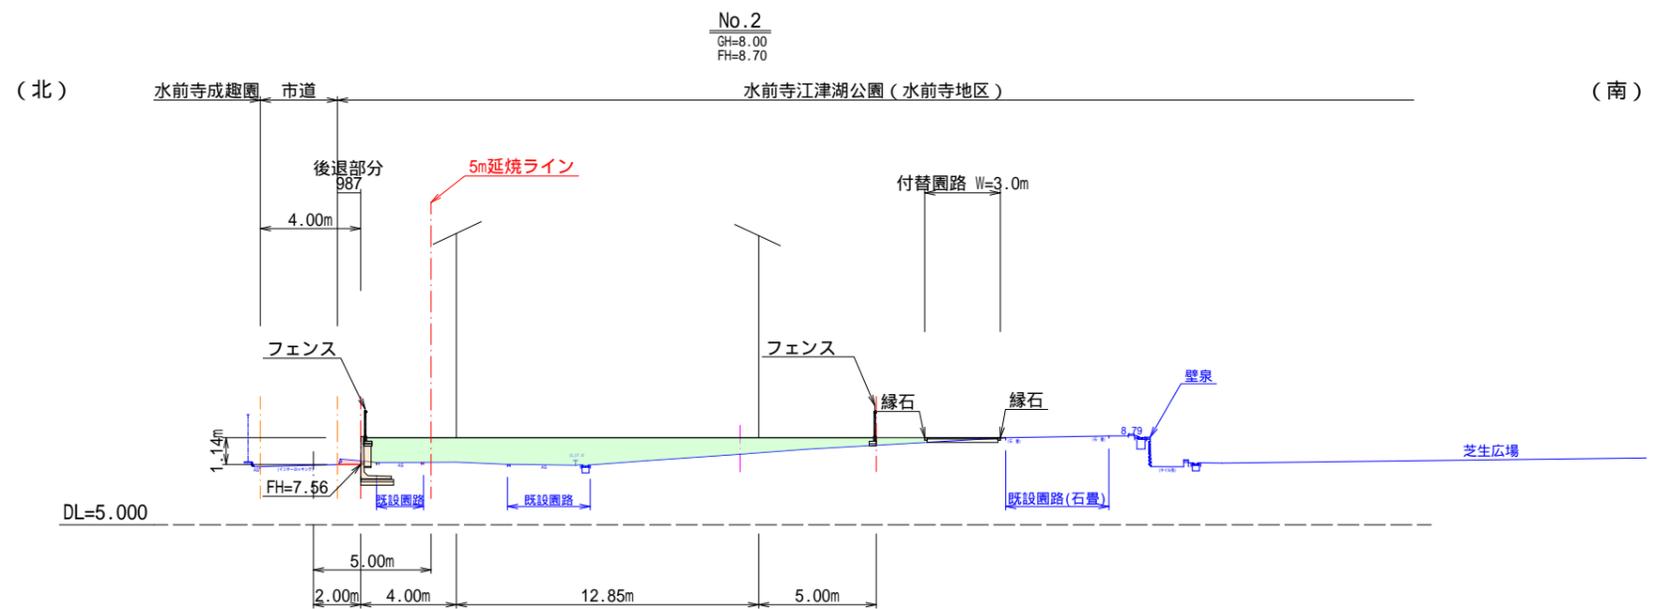

凡 例	
	盛 土
	切 土

工事名	ジェーンズ邸移築復元に伴う 基礎整備測量・設計業務委託
路線名	
工事箇所	水前寺江津湖公園（水前寺地区）
図面種類	配置計画（案）断面図
縮 尺	1 / 1 5 0
図 面	全 葉 第 号
現 況 図	
発注機関名	熊本市経済観光文化・スポーツ交流部文化振興課