


雨水浸透枡標準構造図（1）

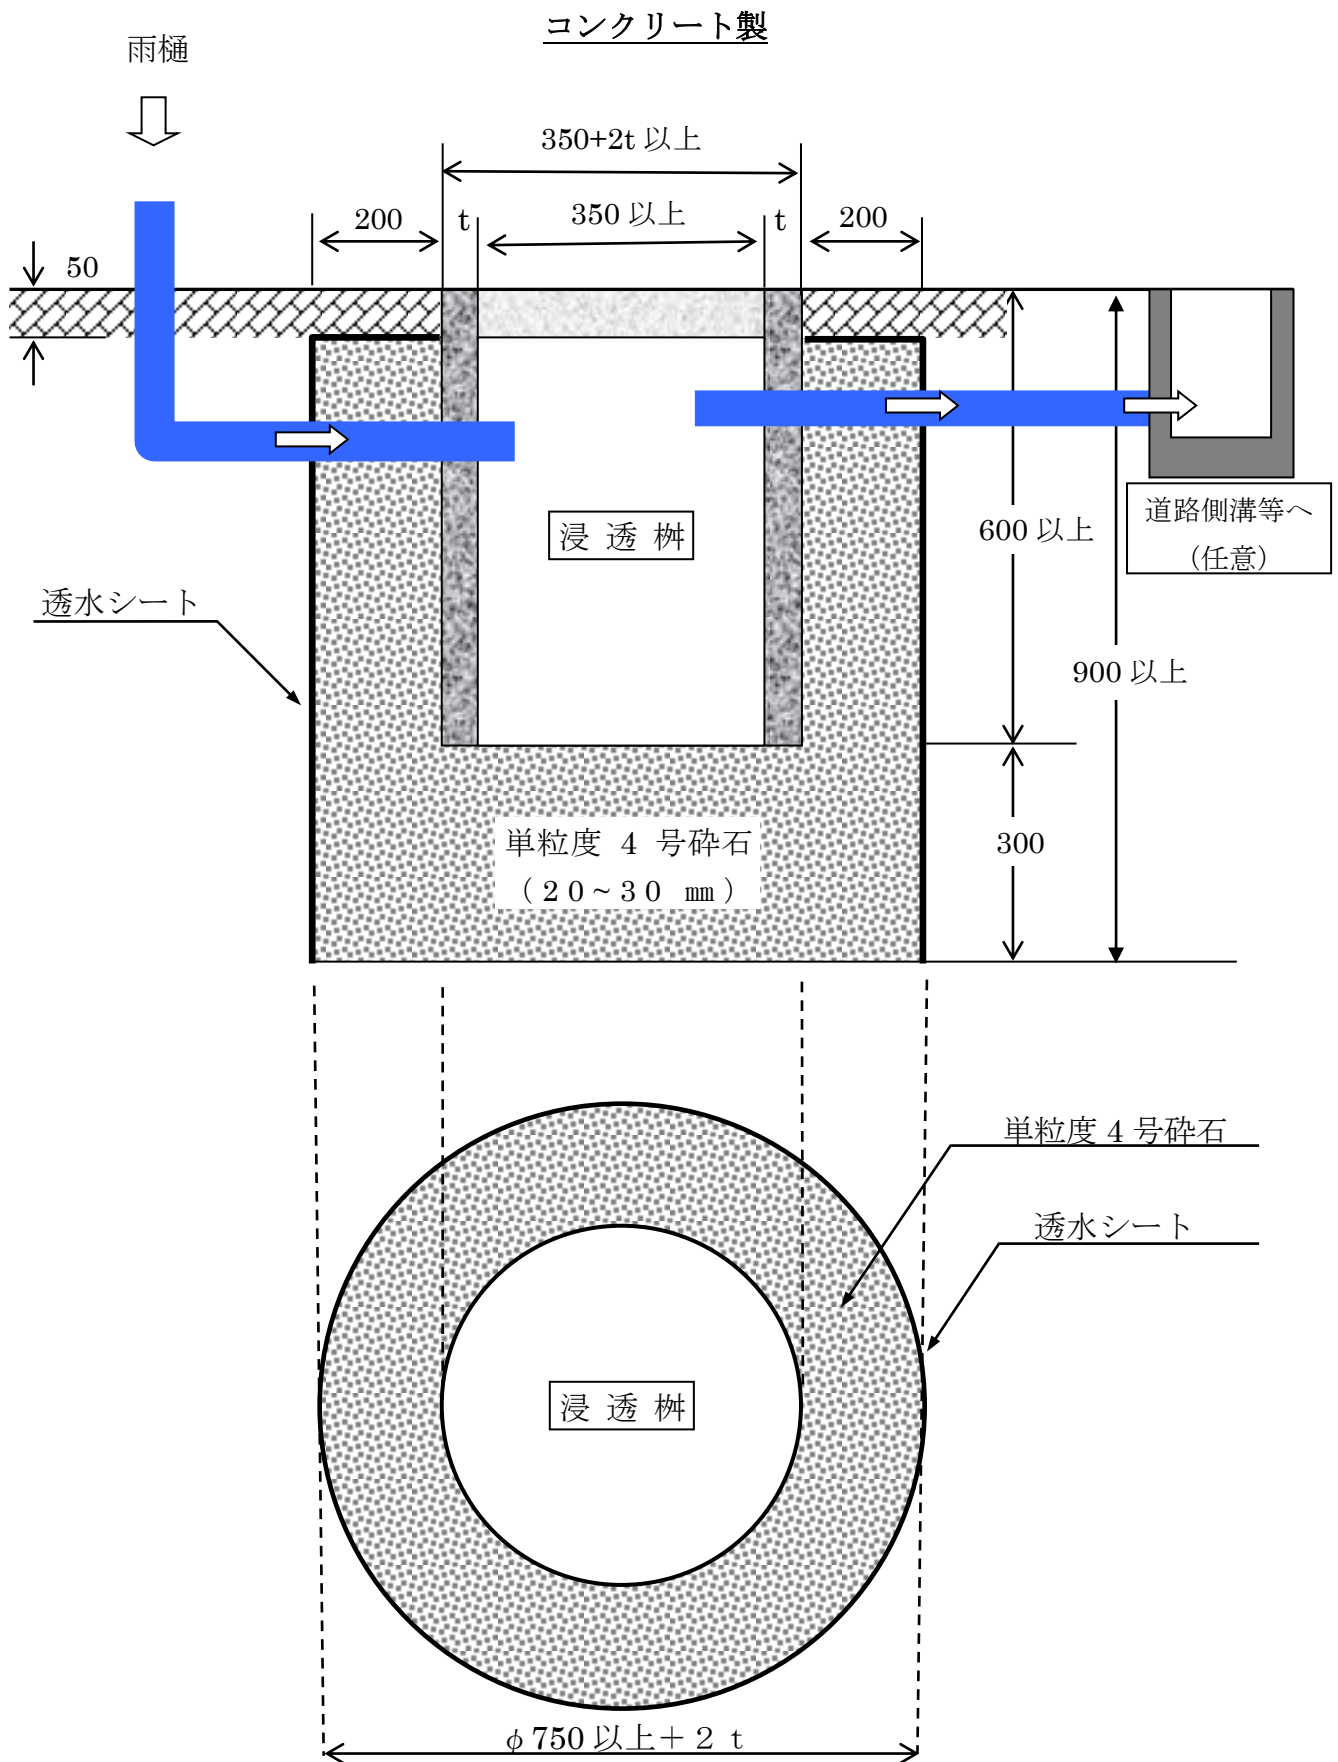

雨水浸透枥標準構造図（2）

