






資料-1 建物位置図 (広域図) S : 1/25,000

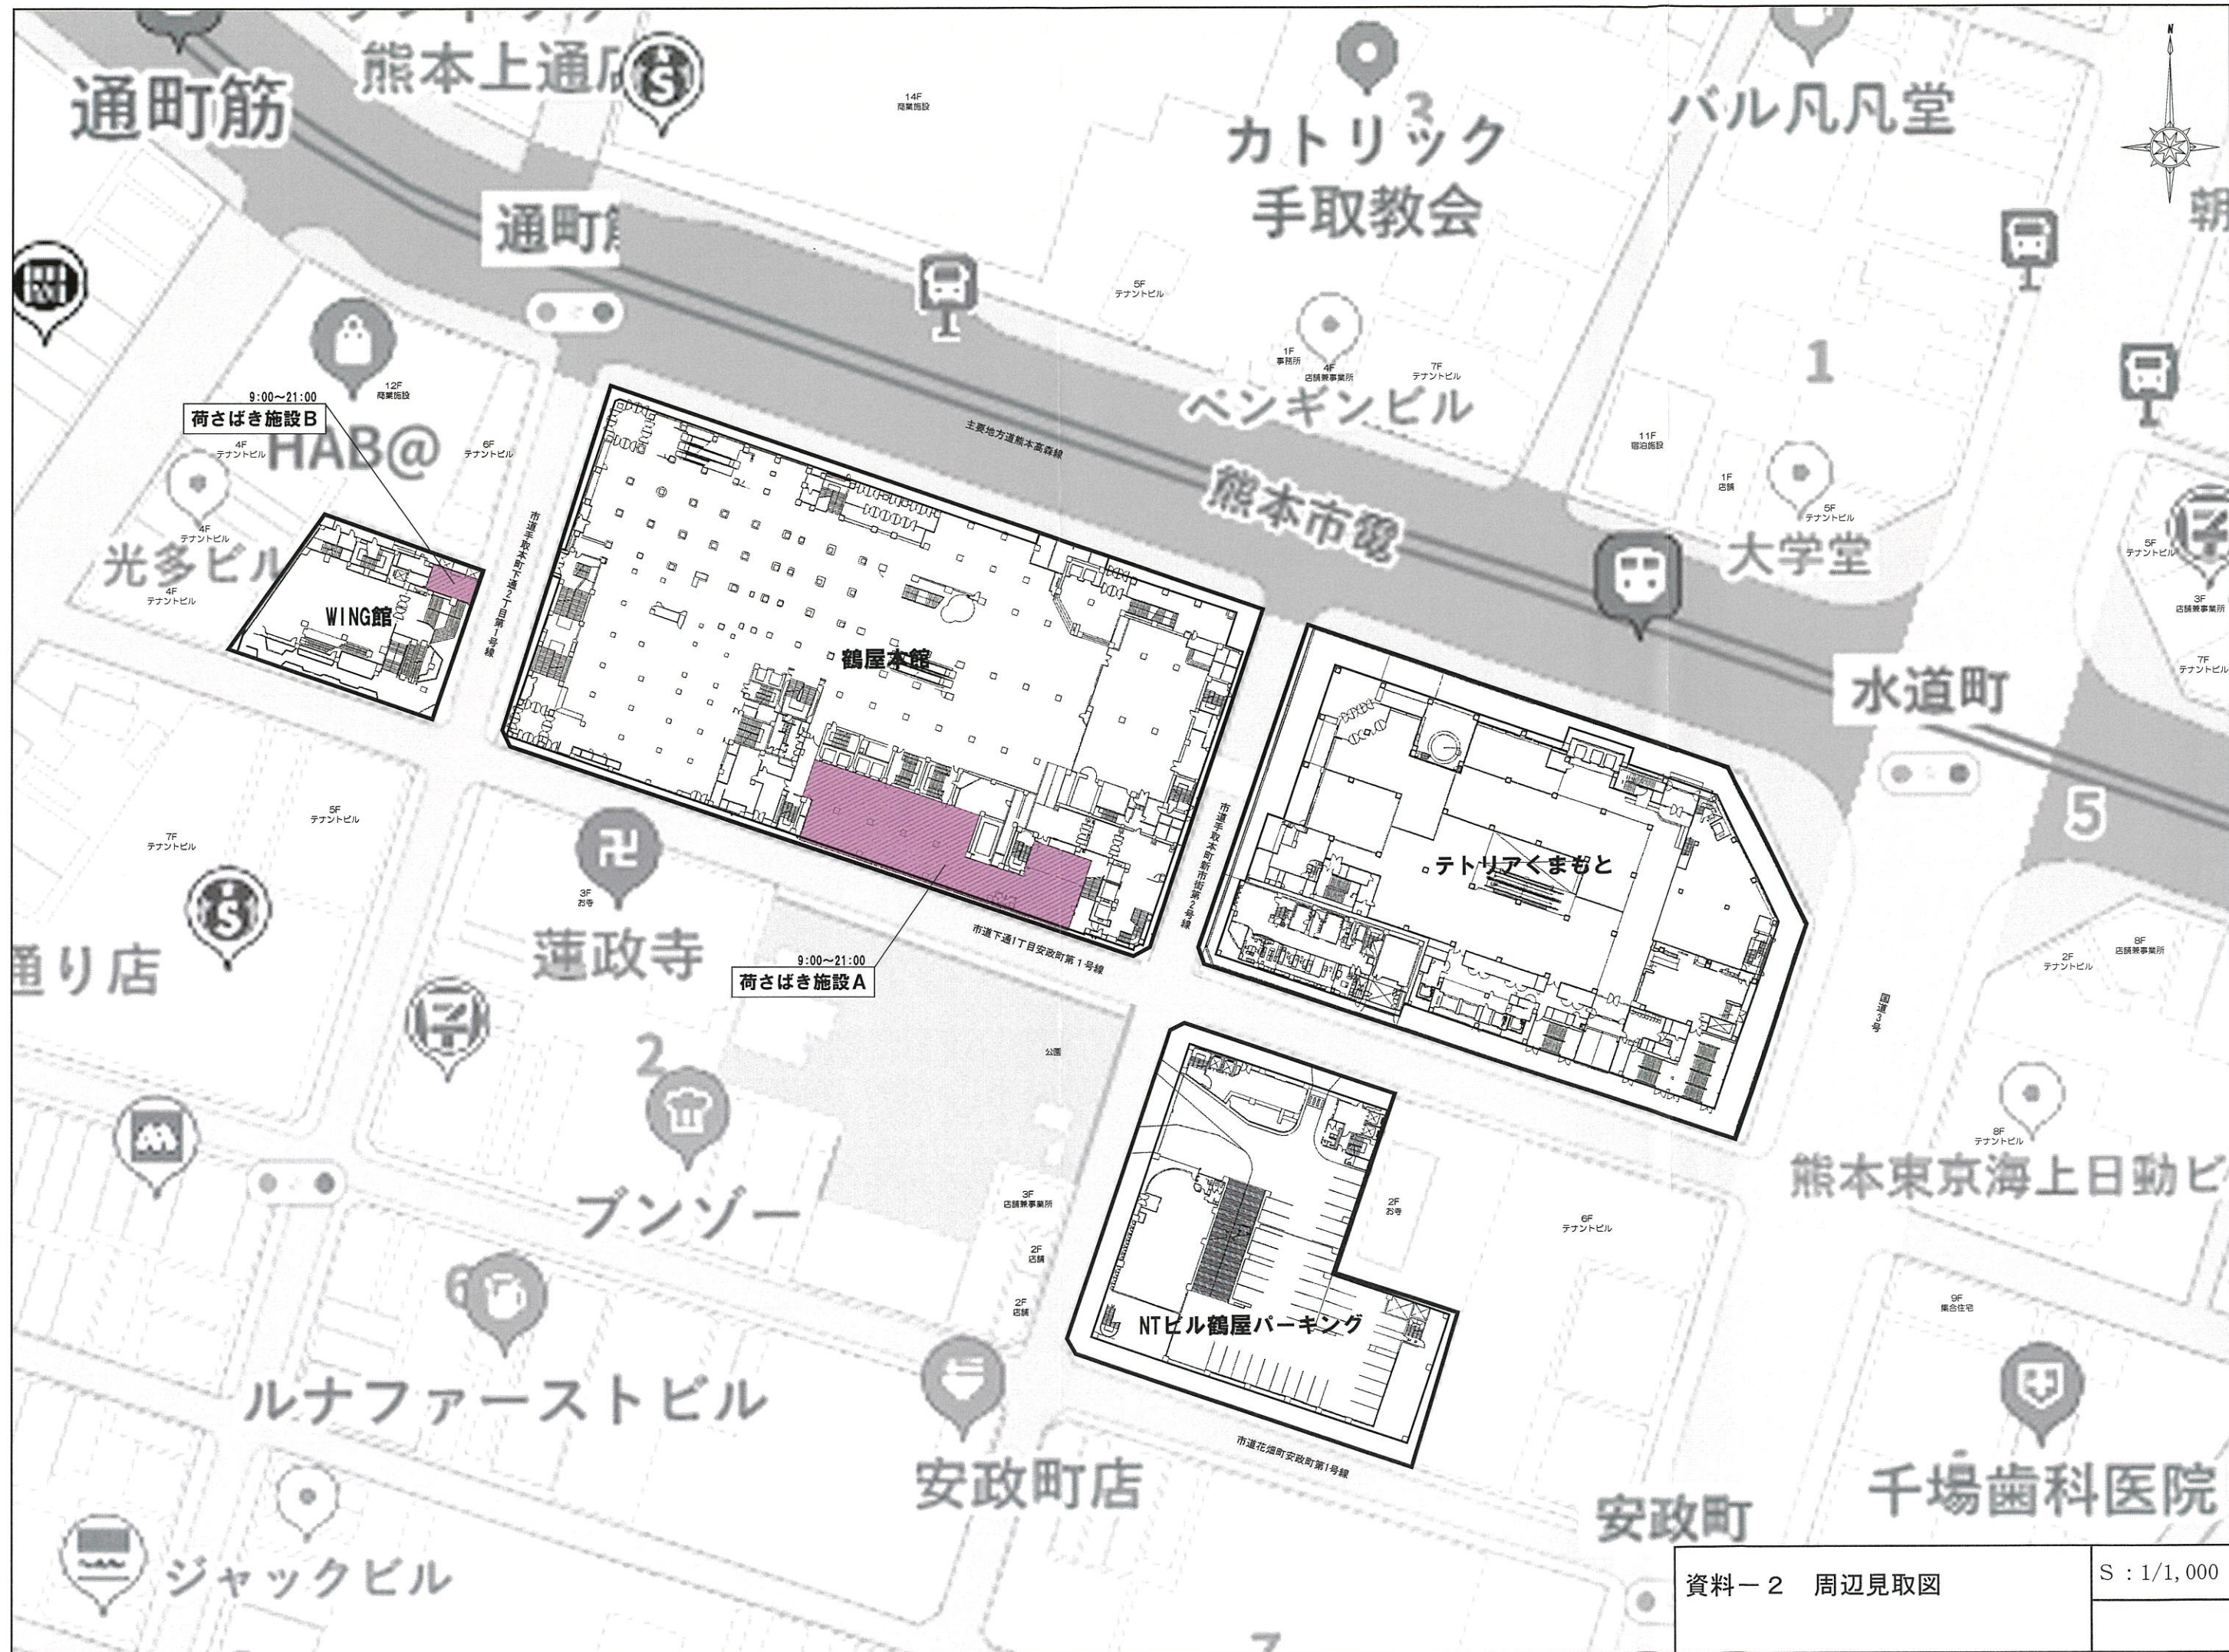


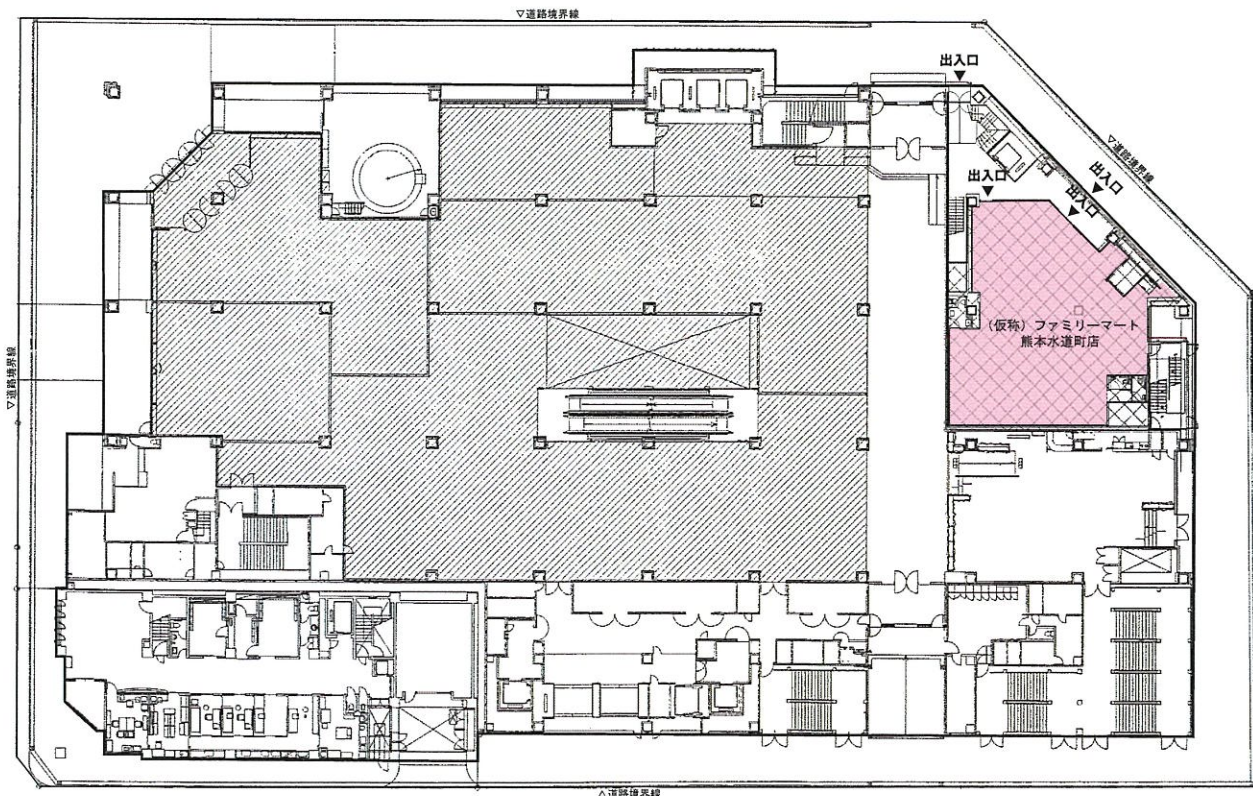


1階部

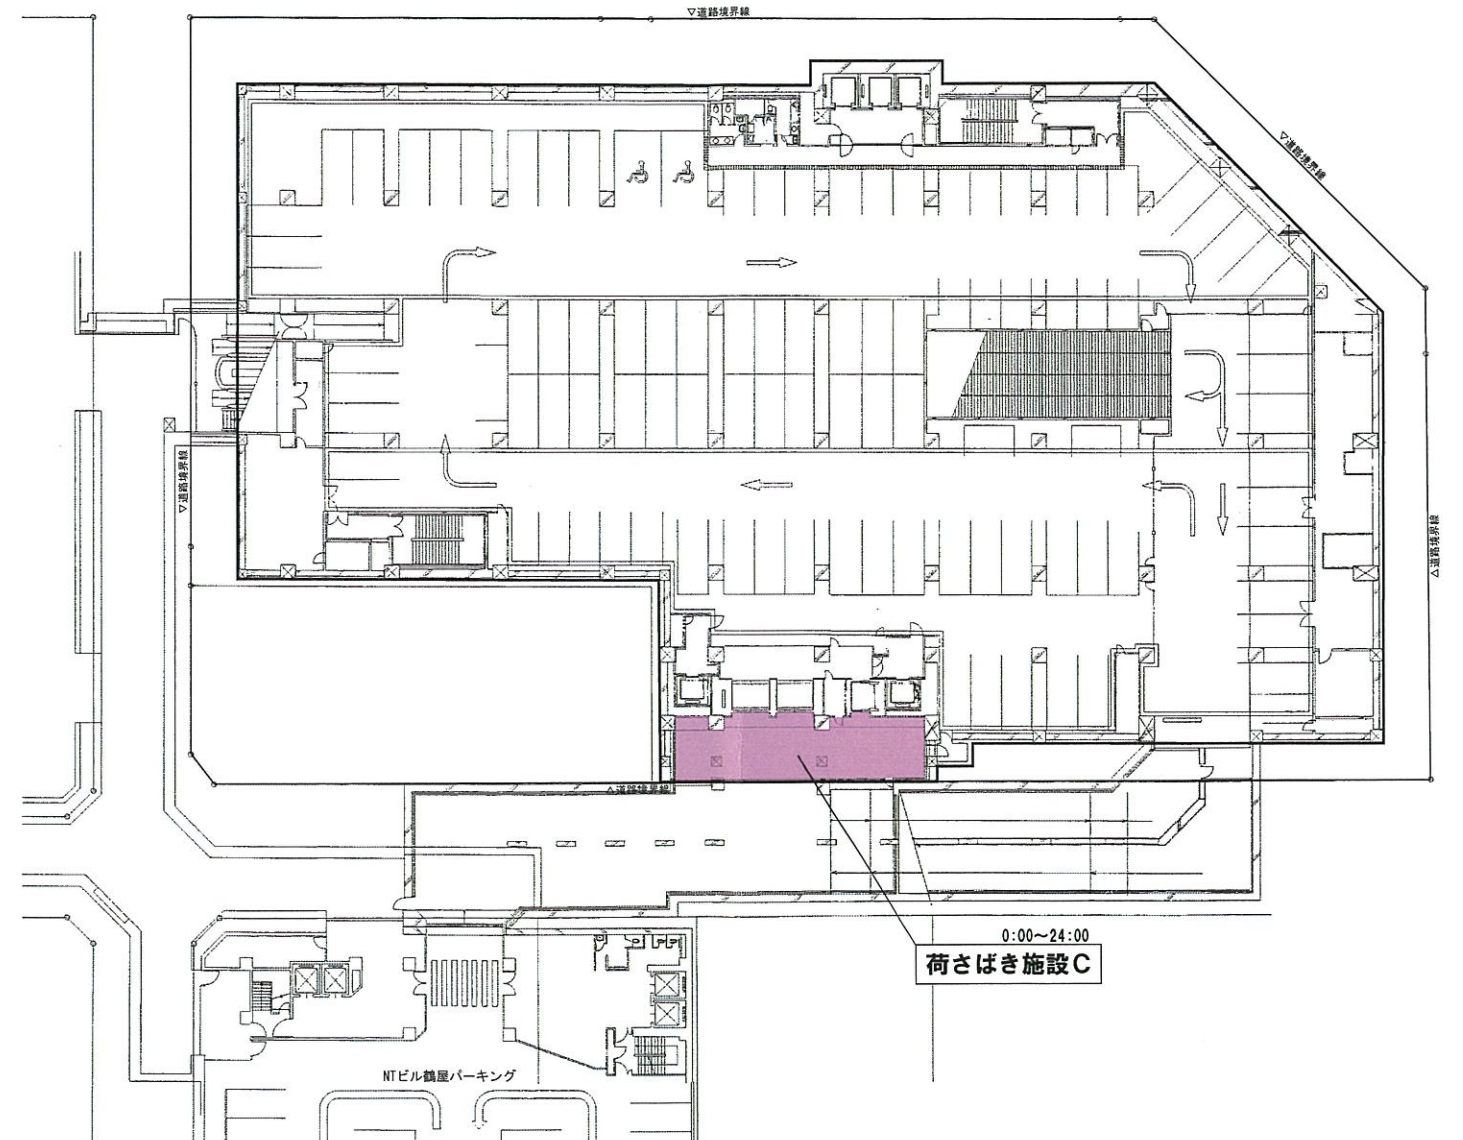


地下2階部

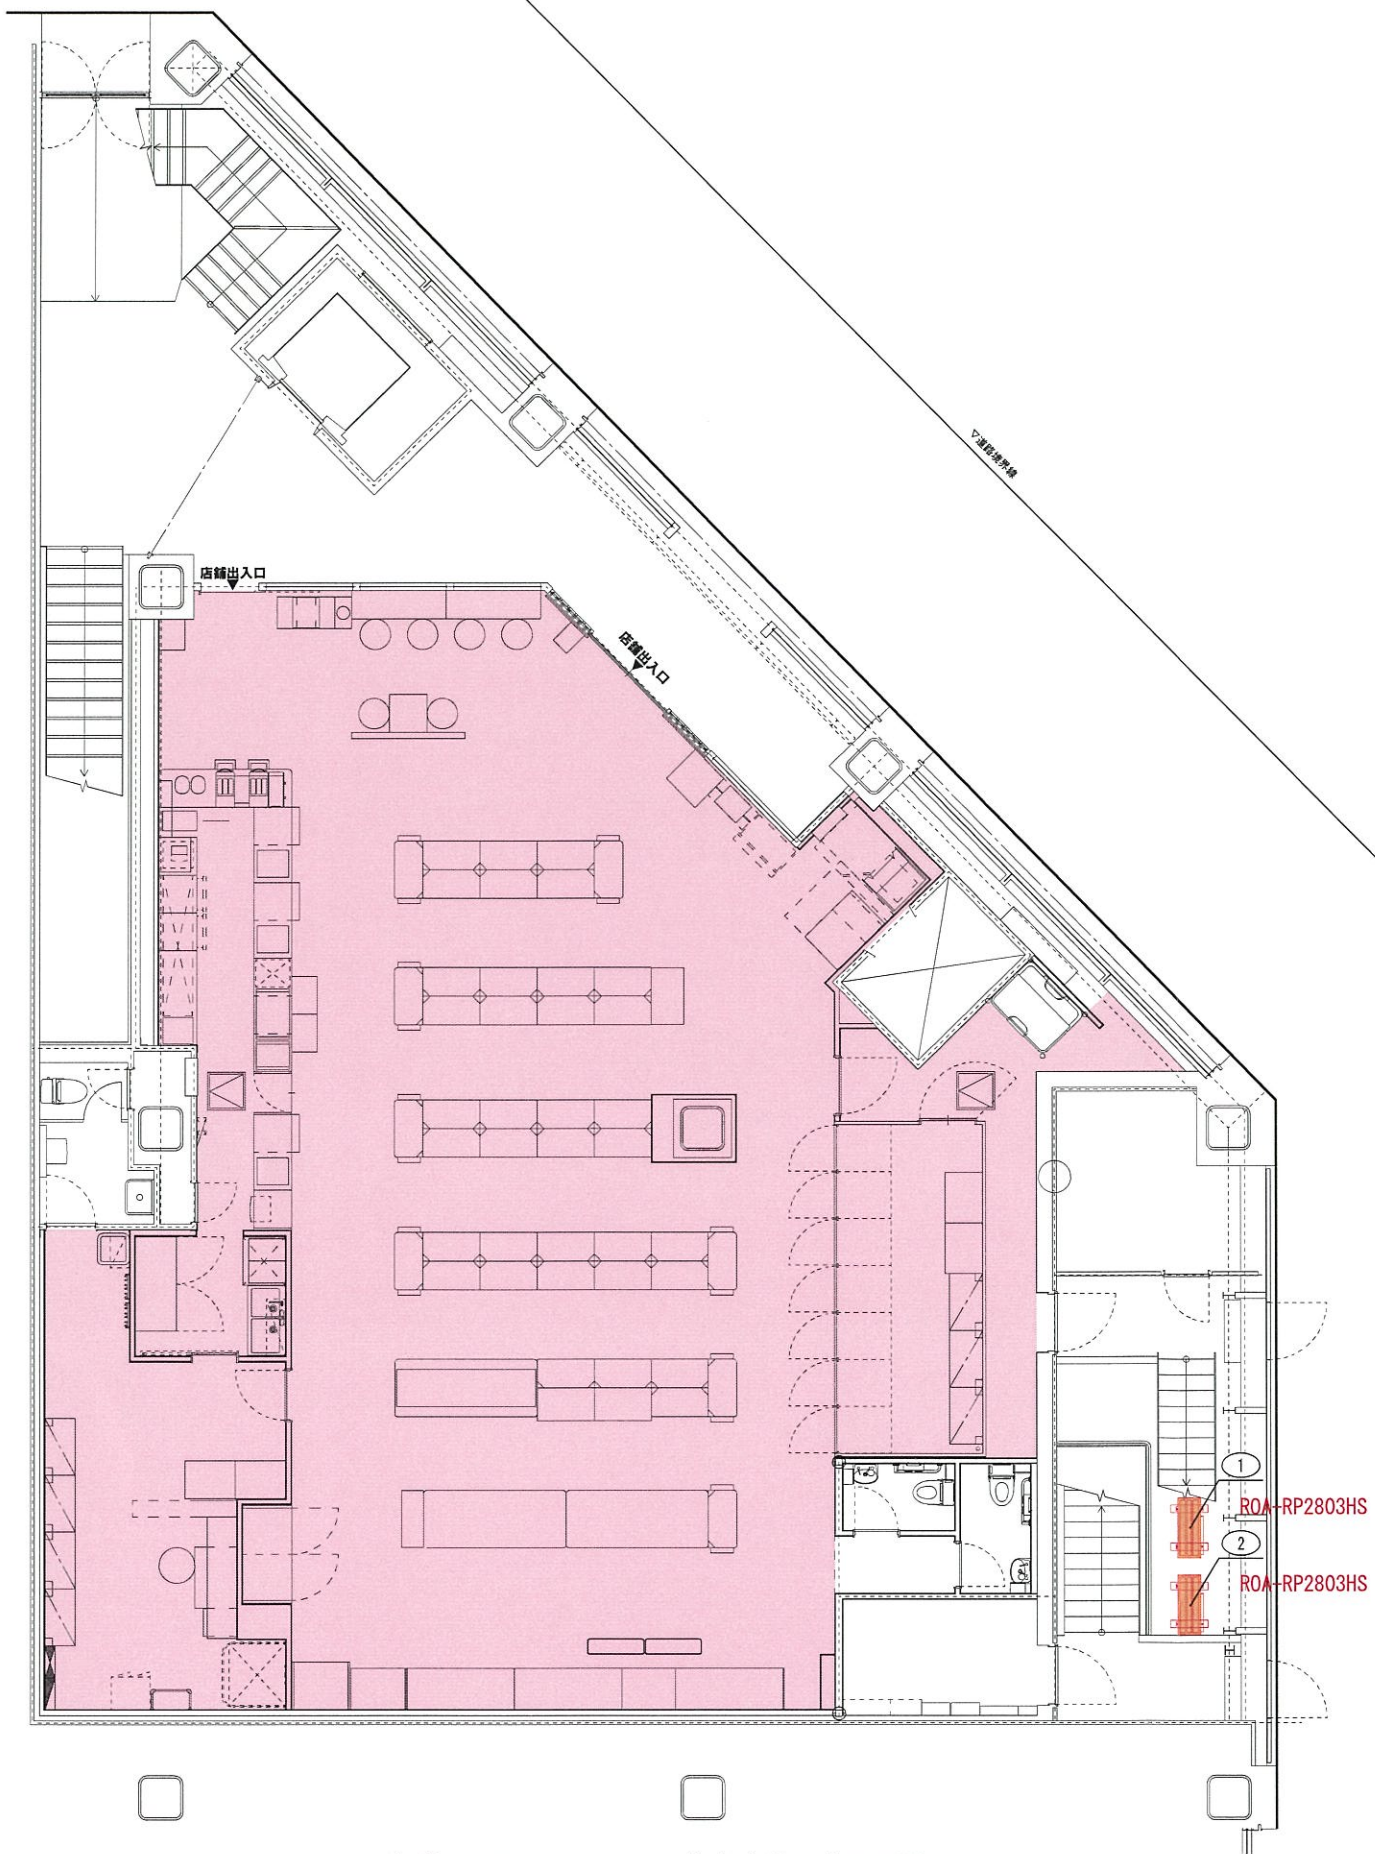

(仮称) ファミリーマート熊本水道町店平面図

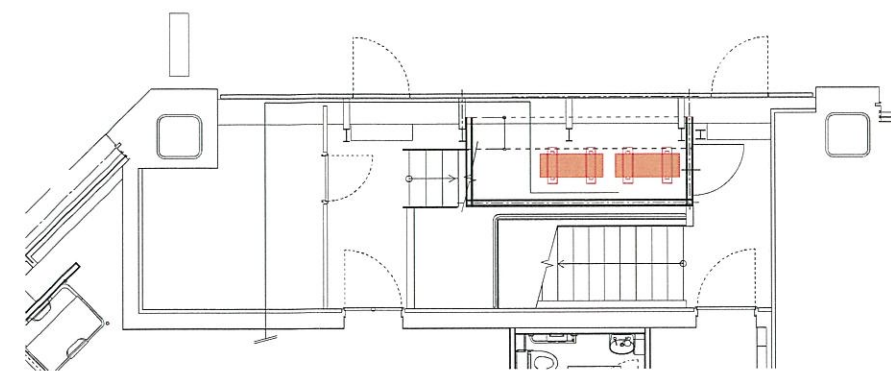


共用部平面図

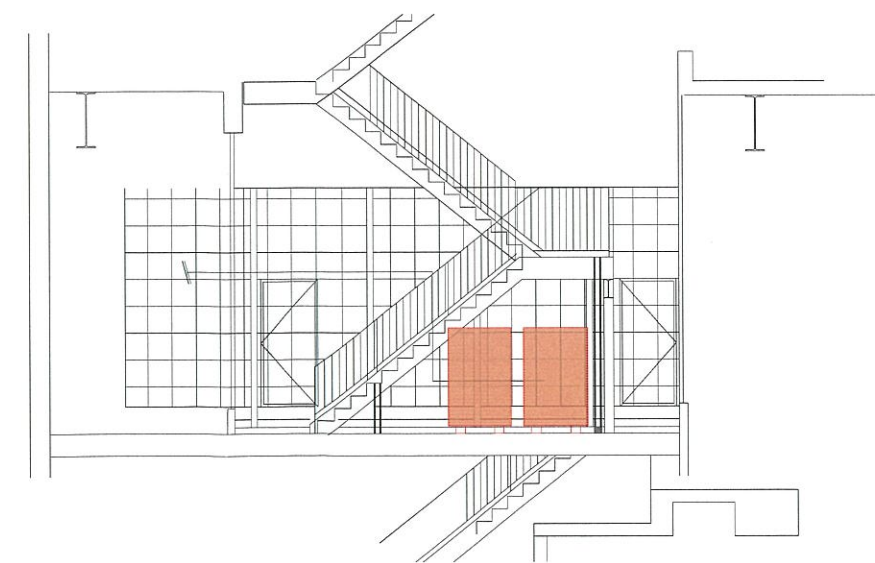

共用部立面図

△騒音予測点  
a (1.5m)

凡 例	
①, ②	冷凍空調室外機 (1階部)
a	騒音レベル最大値予測地点 ( ) 内は店舗GLを基準とした高さ

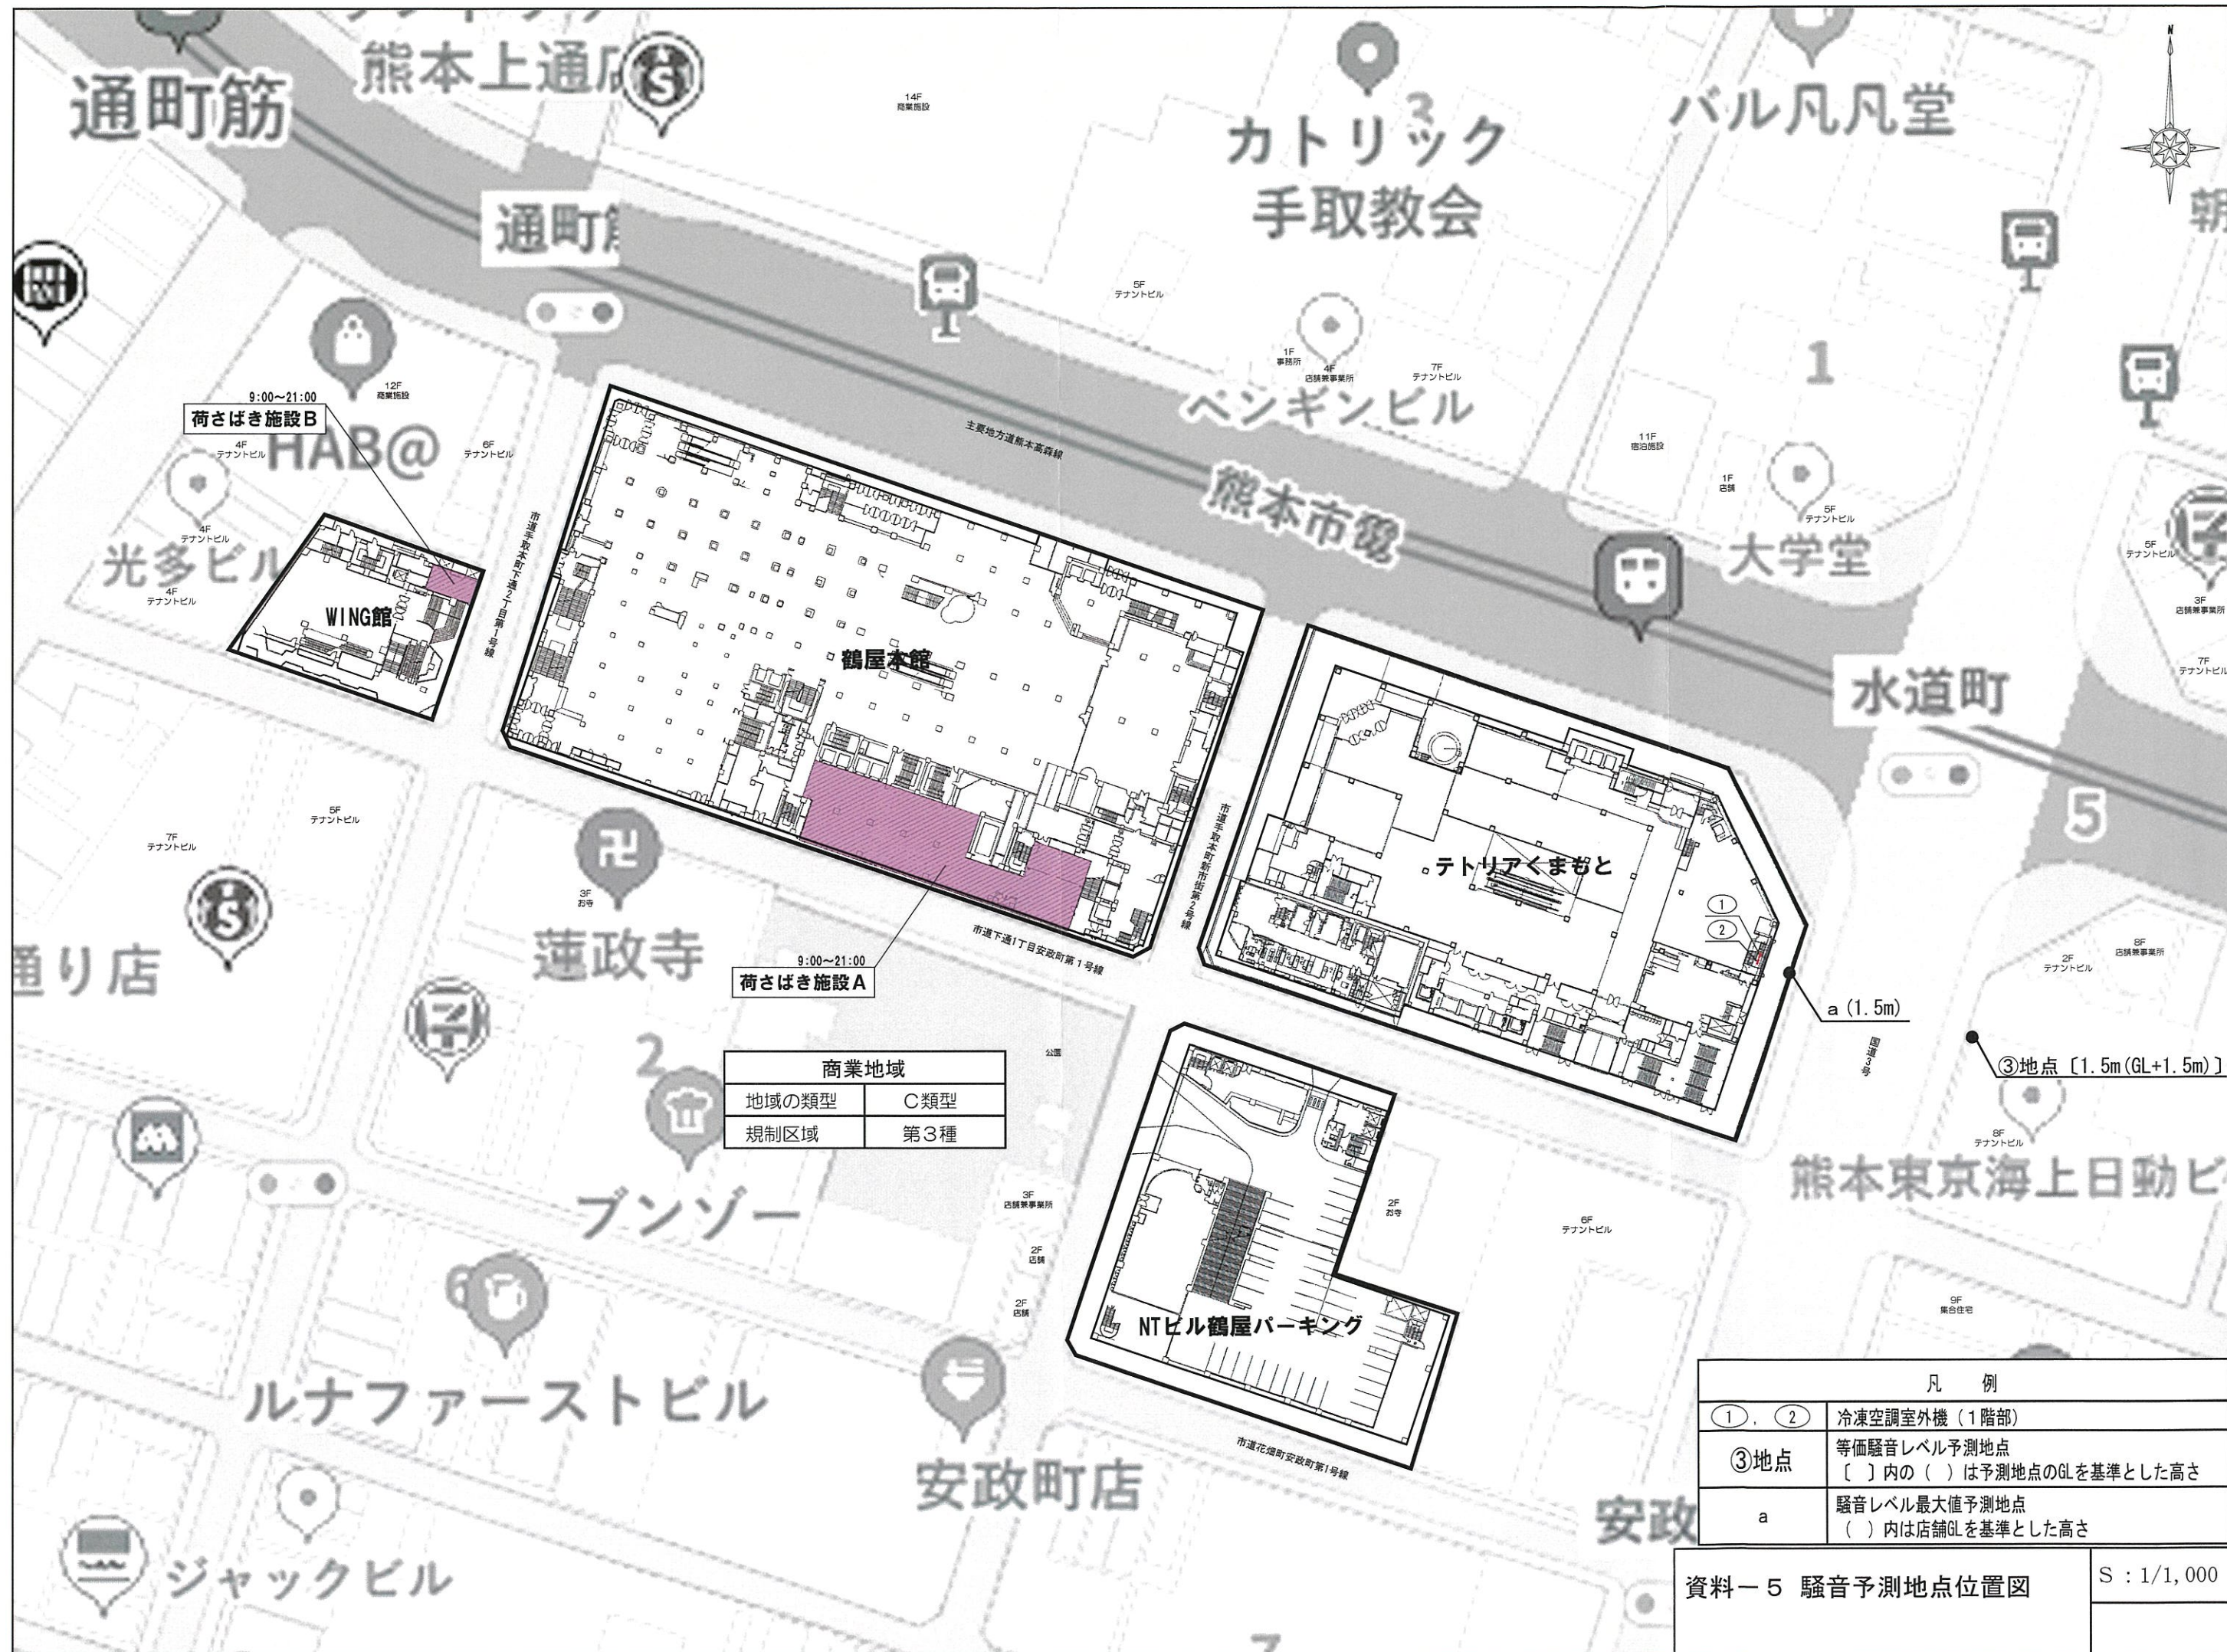

商業地域	
地域の類型	C類型
規制区域	第3種

凡例	
①, ②	冷凍空調室外機 (1階部)
③地点	等価騒音レベル予測地点 〔 〕内の ( ) は予測地点のGLを基準とした高さ
a	騒音レベル最大値予測地点 ( ) 内は店舗GLを基準とした高さ

資料-5 騒音予測地点位置図

S : 1/1,000