



資料4 平面図

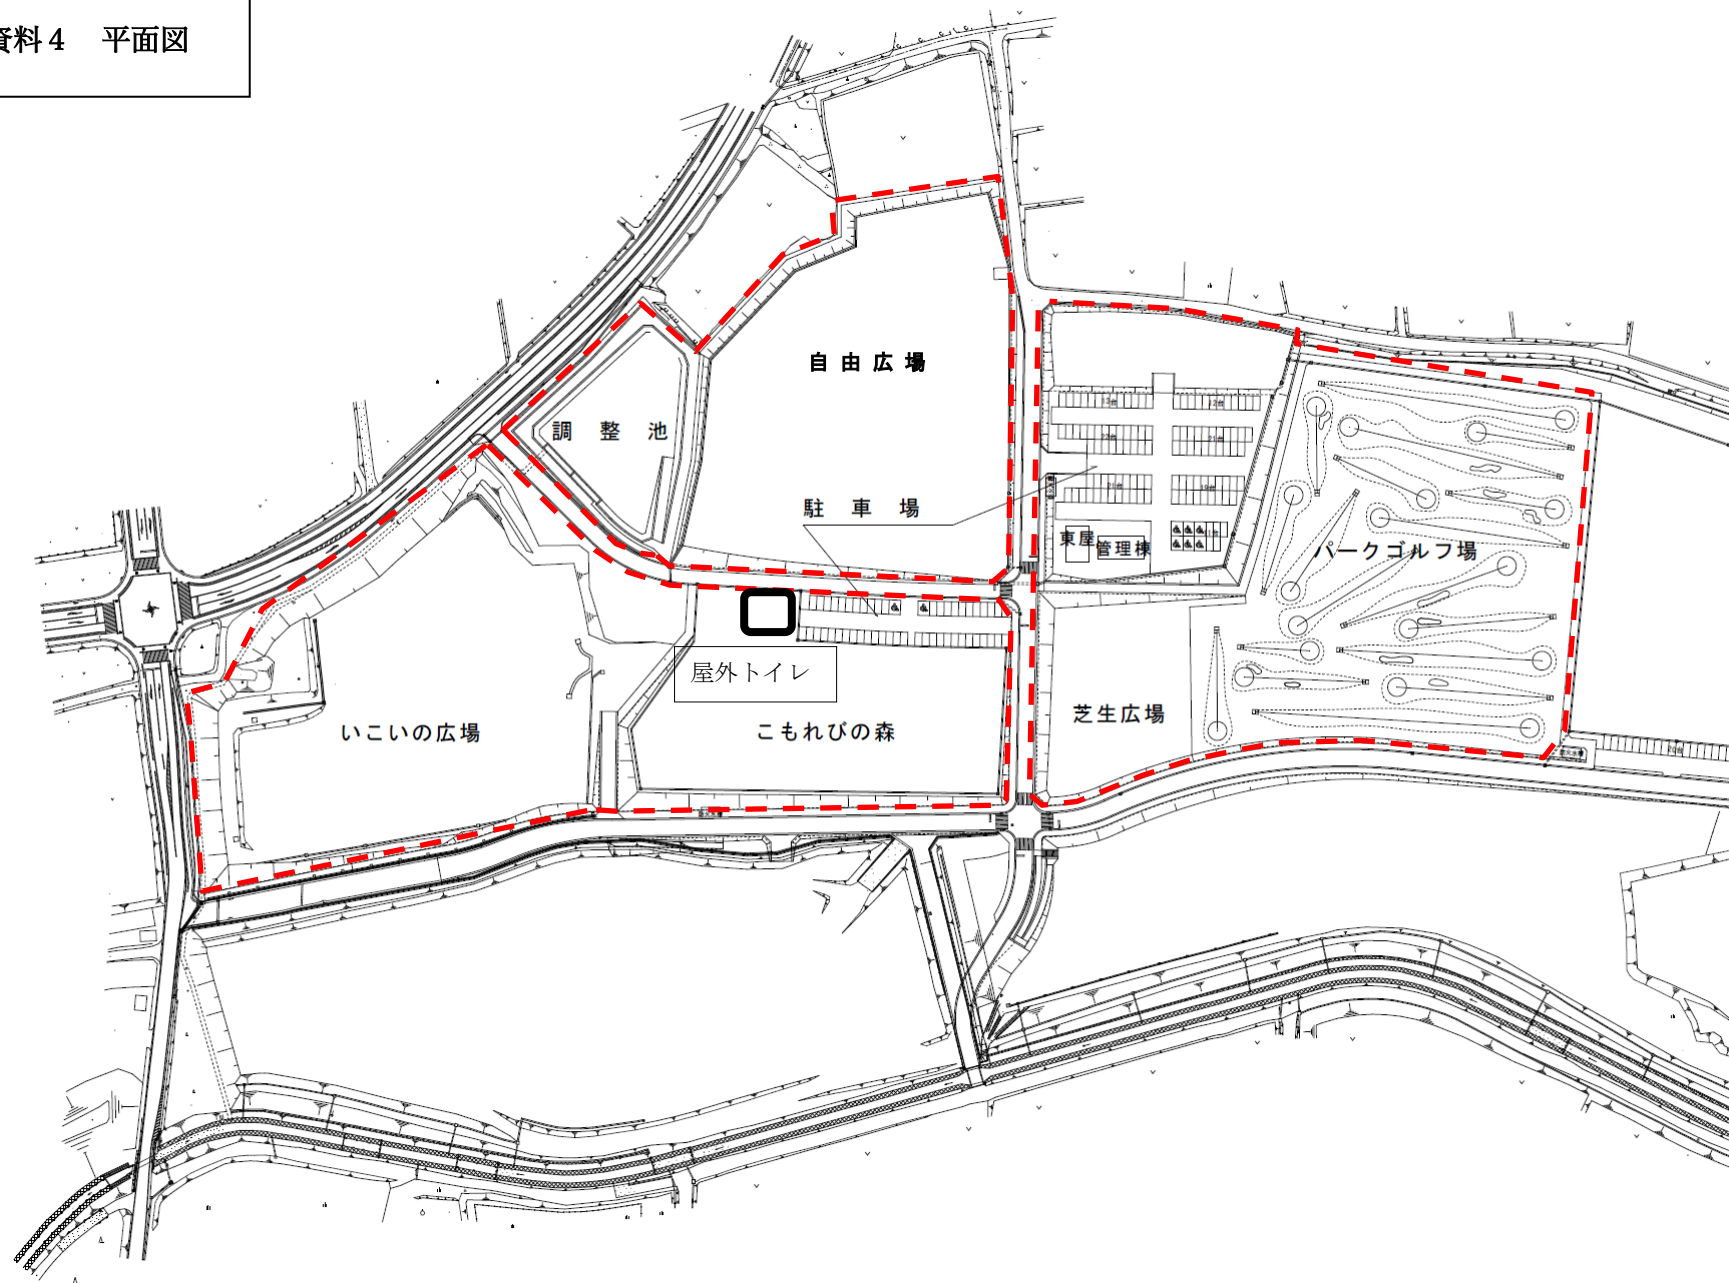



屋外トイレ

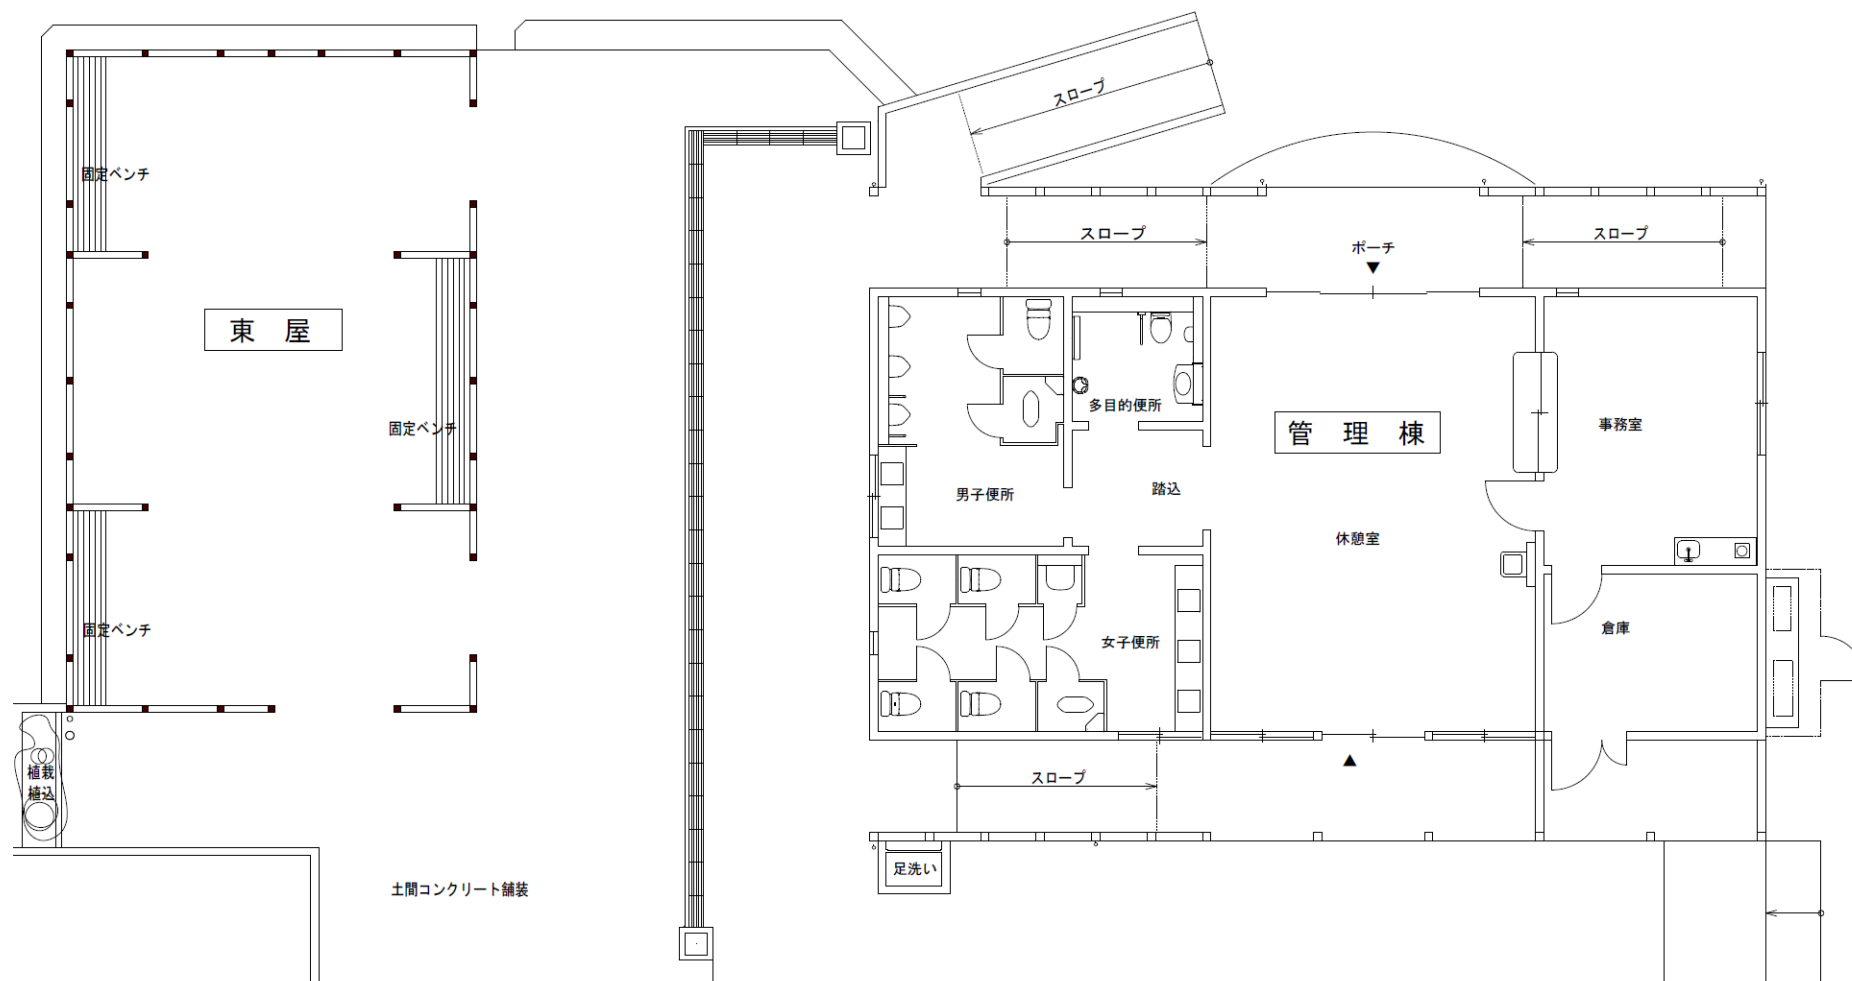