




資料4 平面図

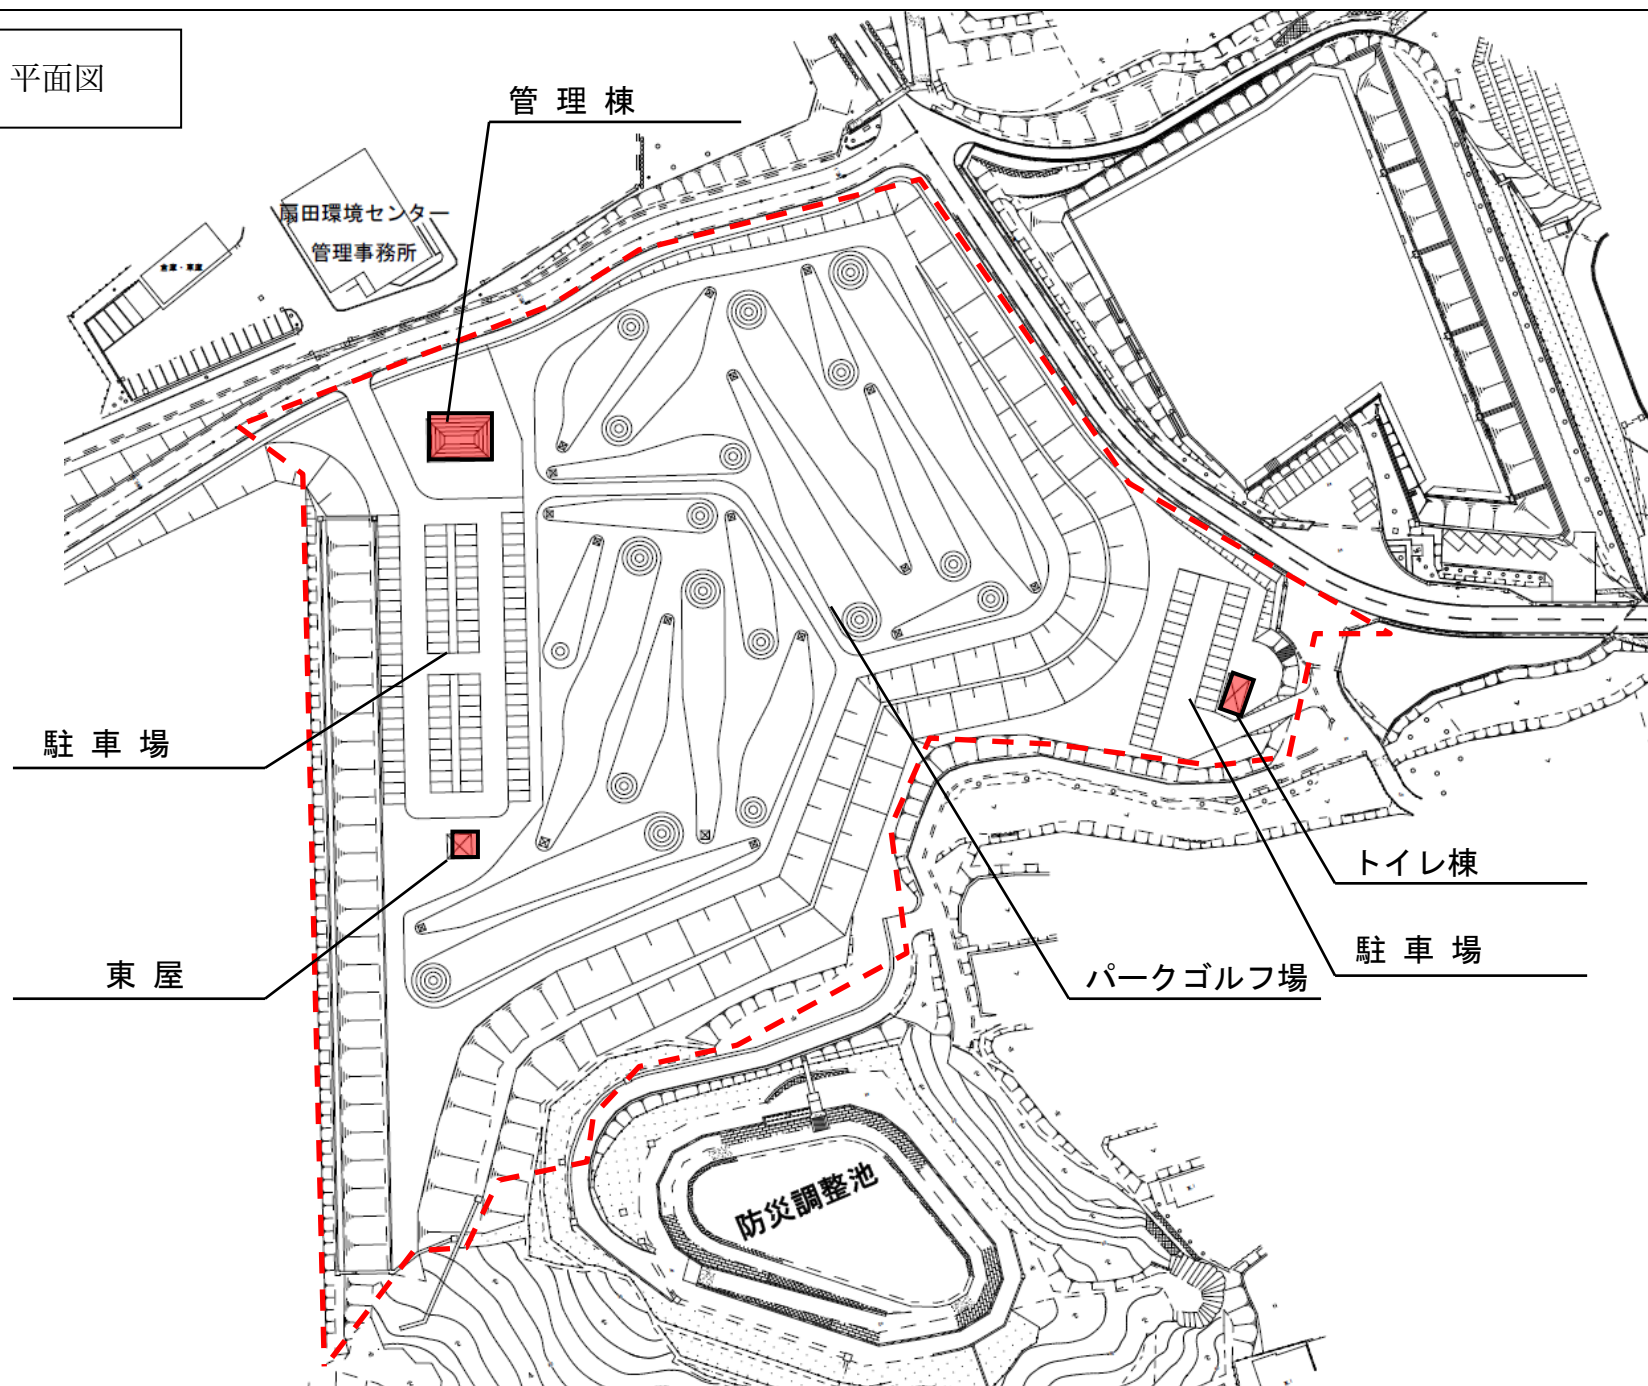

ト イ レ 棟

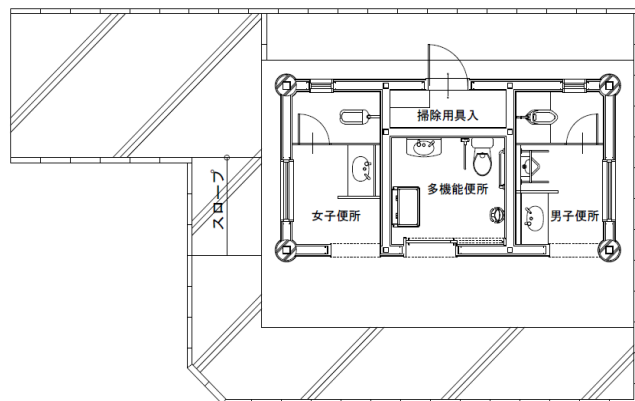

東 屋

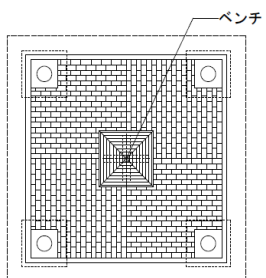

管 理 棟

