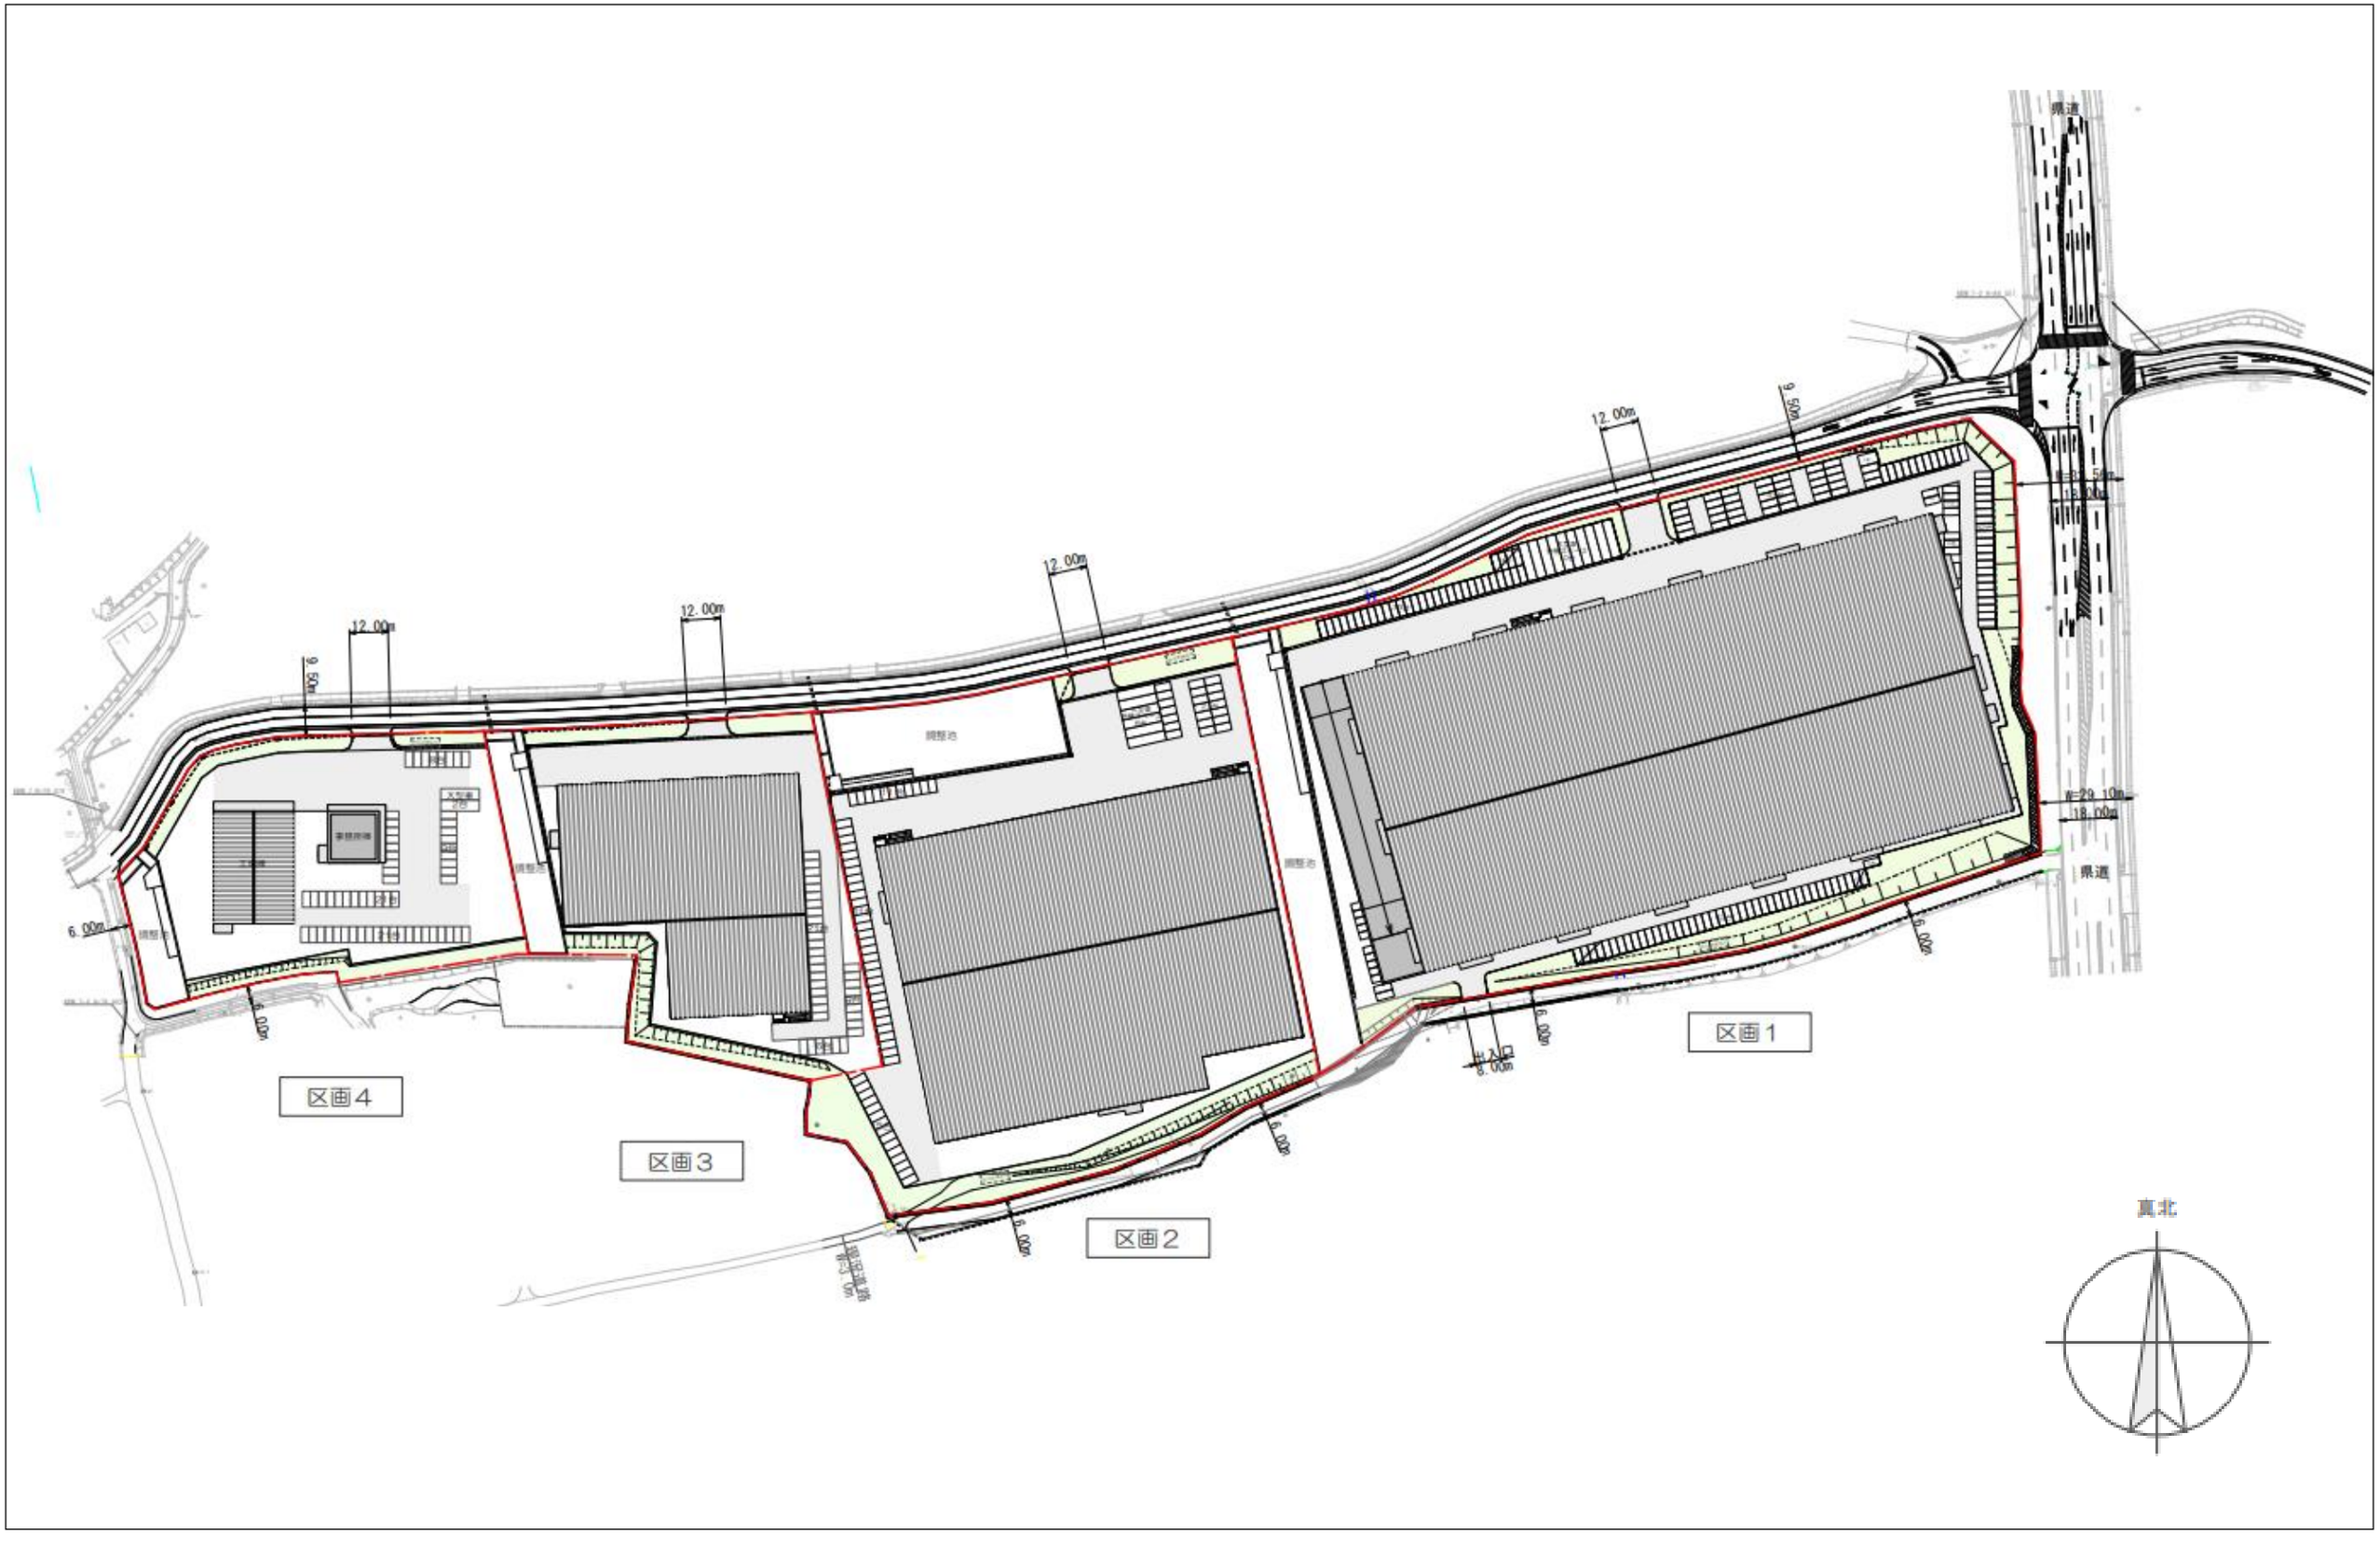別紙２　予定建築物の配置図