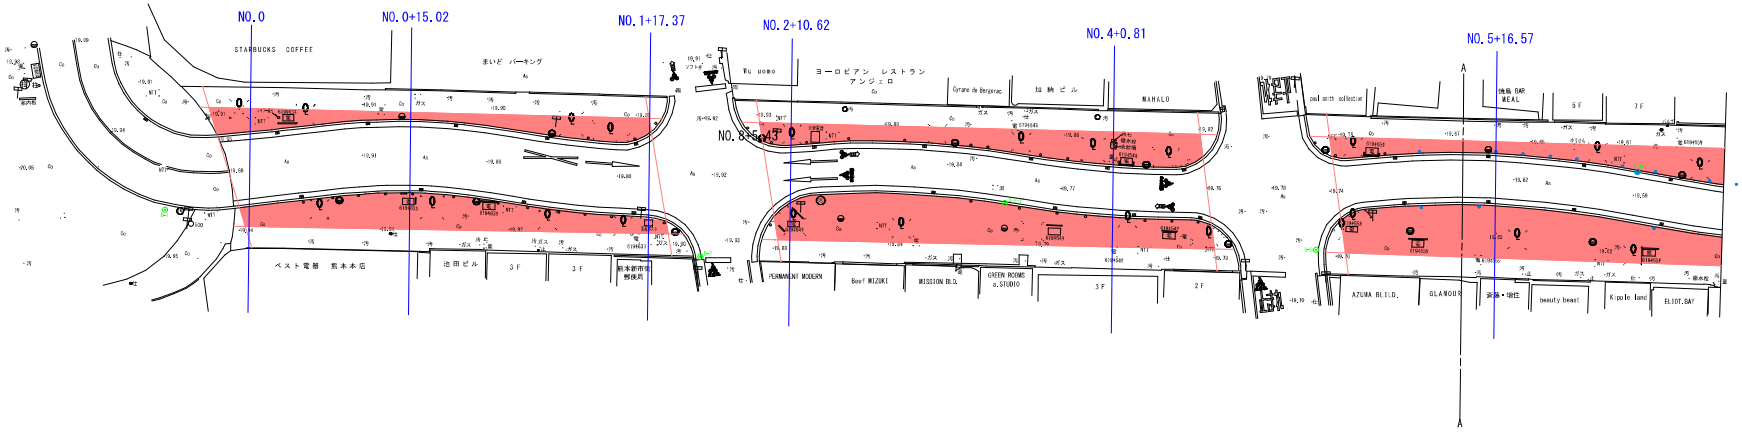

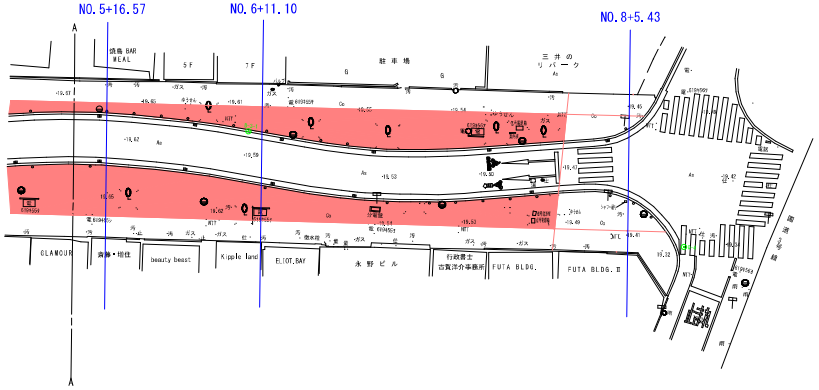

工事名	滞在環境向上事業		
路線名	手取本町新市街第1号線		
工事箇所	熊本市中央区新市街１３番４３ 地先から 同区下通２丁目３番１ 地先まで		
図面名	平 面 図		
縮 尺	1/250	図面番号	1／2
発注者	熊本市都市建設局都市政策部 市街地整備課		