
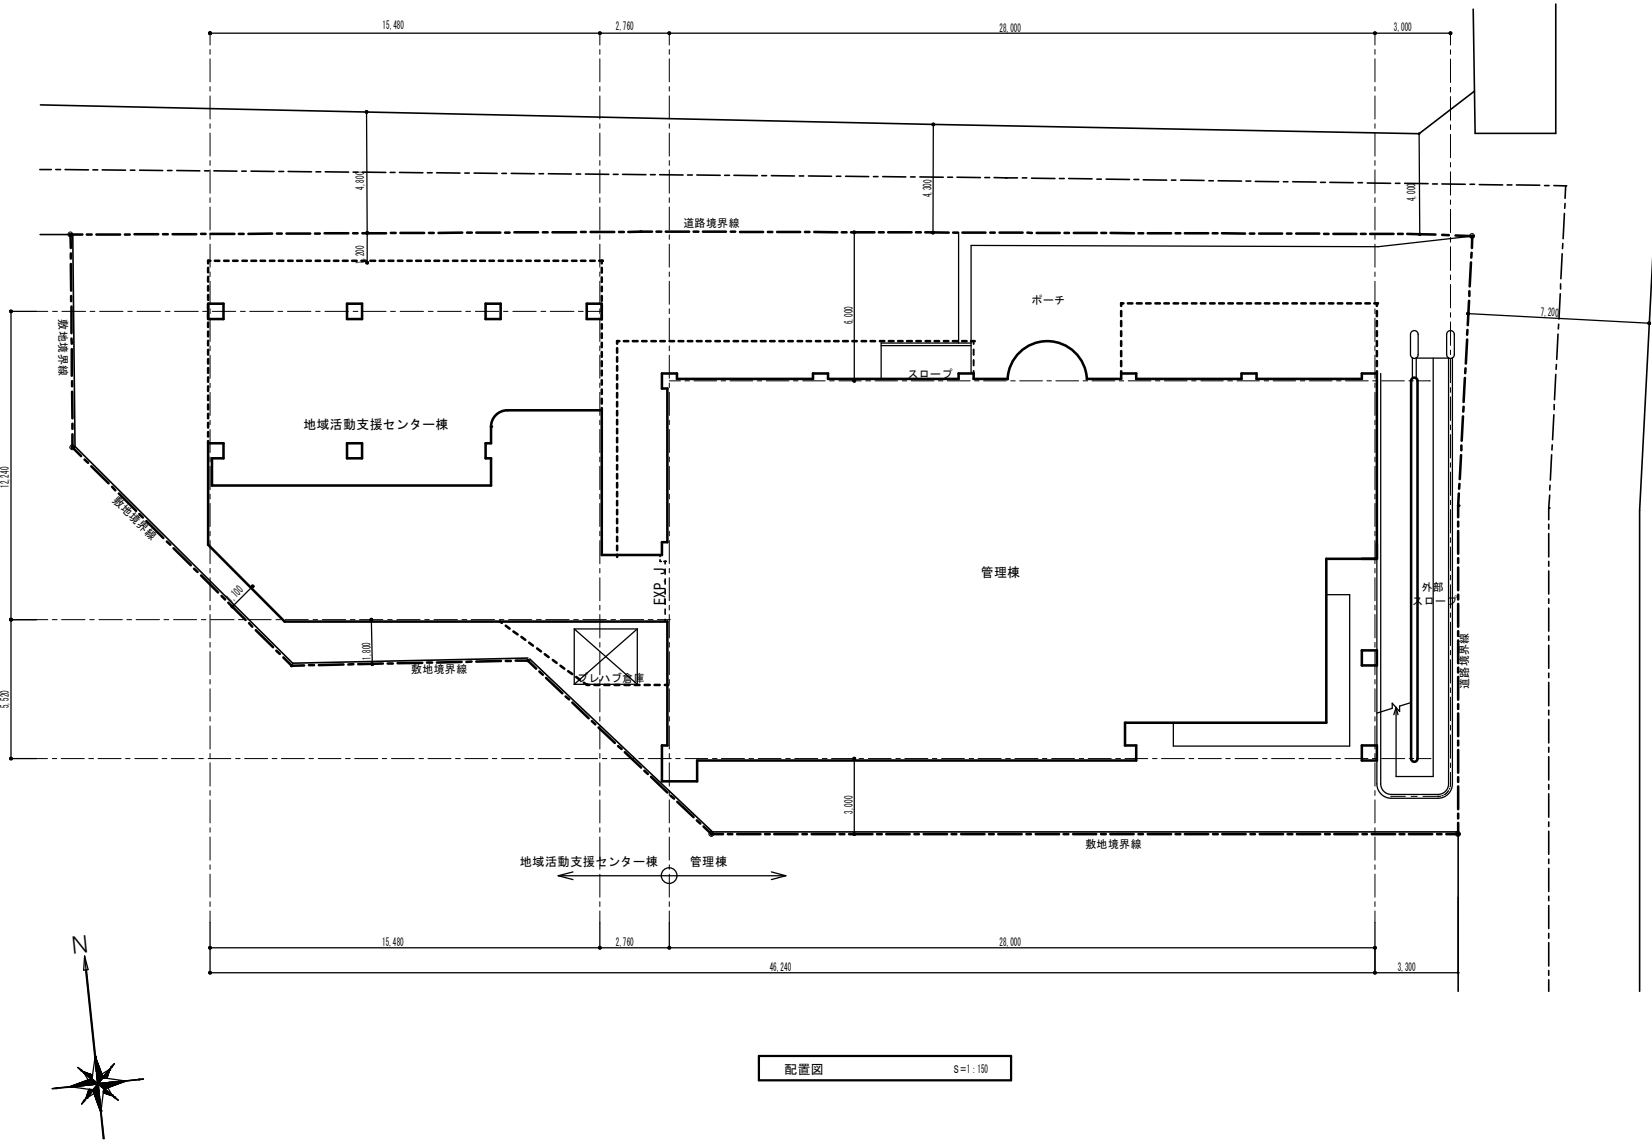


熊本市障がい者福祉センター希望荘
配置図・案内図
A1＞1:150
A3＞1:300

参考図面 配置図


敷地・建物概要

施設名	熊本市障がい者福祉センター希望荘				
所在地	熊本市中央区大江 5 丁目 1 番 1 5 号				
用途地域等	商業地域、準防火地域				
敷地面積	1159.68 m2 ※別に駐車場1794.88 m2あり				
1階床面積	管理棟	395.53 m2	地域活動支援センター棟	222.78 m2	計 618.31 m2
2階床面積		495.70 m2		236.58 m2	計 732.28 m2
3階床面積		305.00 m2		200.85 m2	計 505.85 m2
PH階床面積		36.00 m2		31.18 m2	計 67.18 m2
合 計		1232.23 m2		691.39 m2	計 1923.62 m2
延床面積	1923.62 m2				
建築面積		570.30 m2		236.58 m2	計 806.88 m2

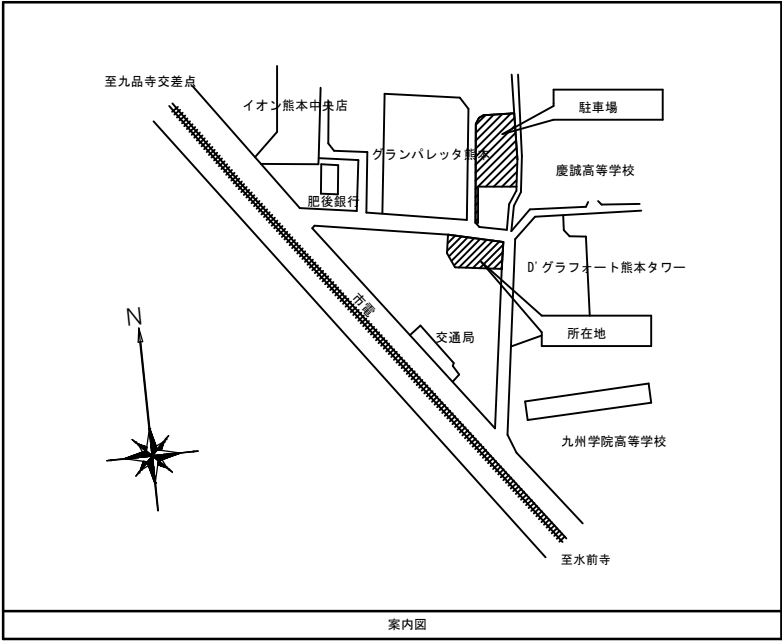

熊本市障がい者福祉センター希望荘
1階平面図
A1>1:100
A3>1:200

参考図面 1階平面図

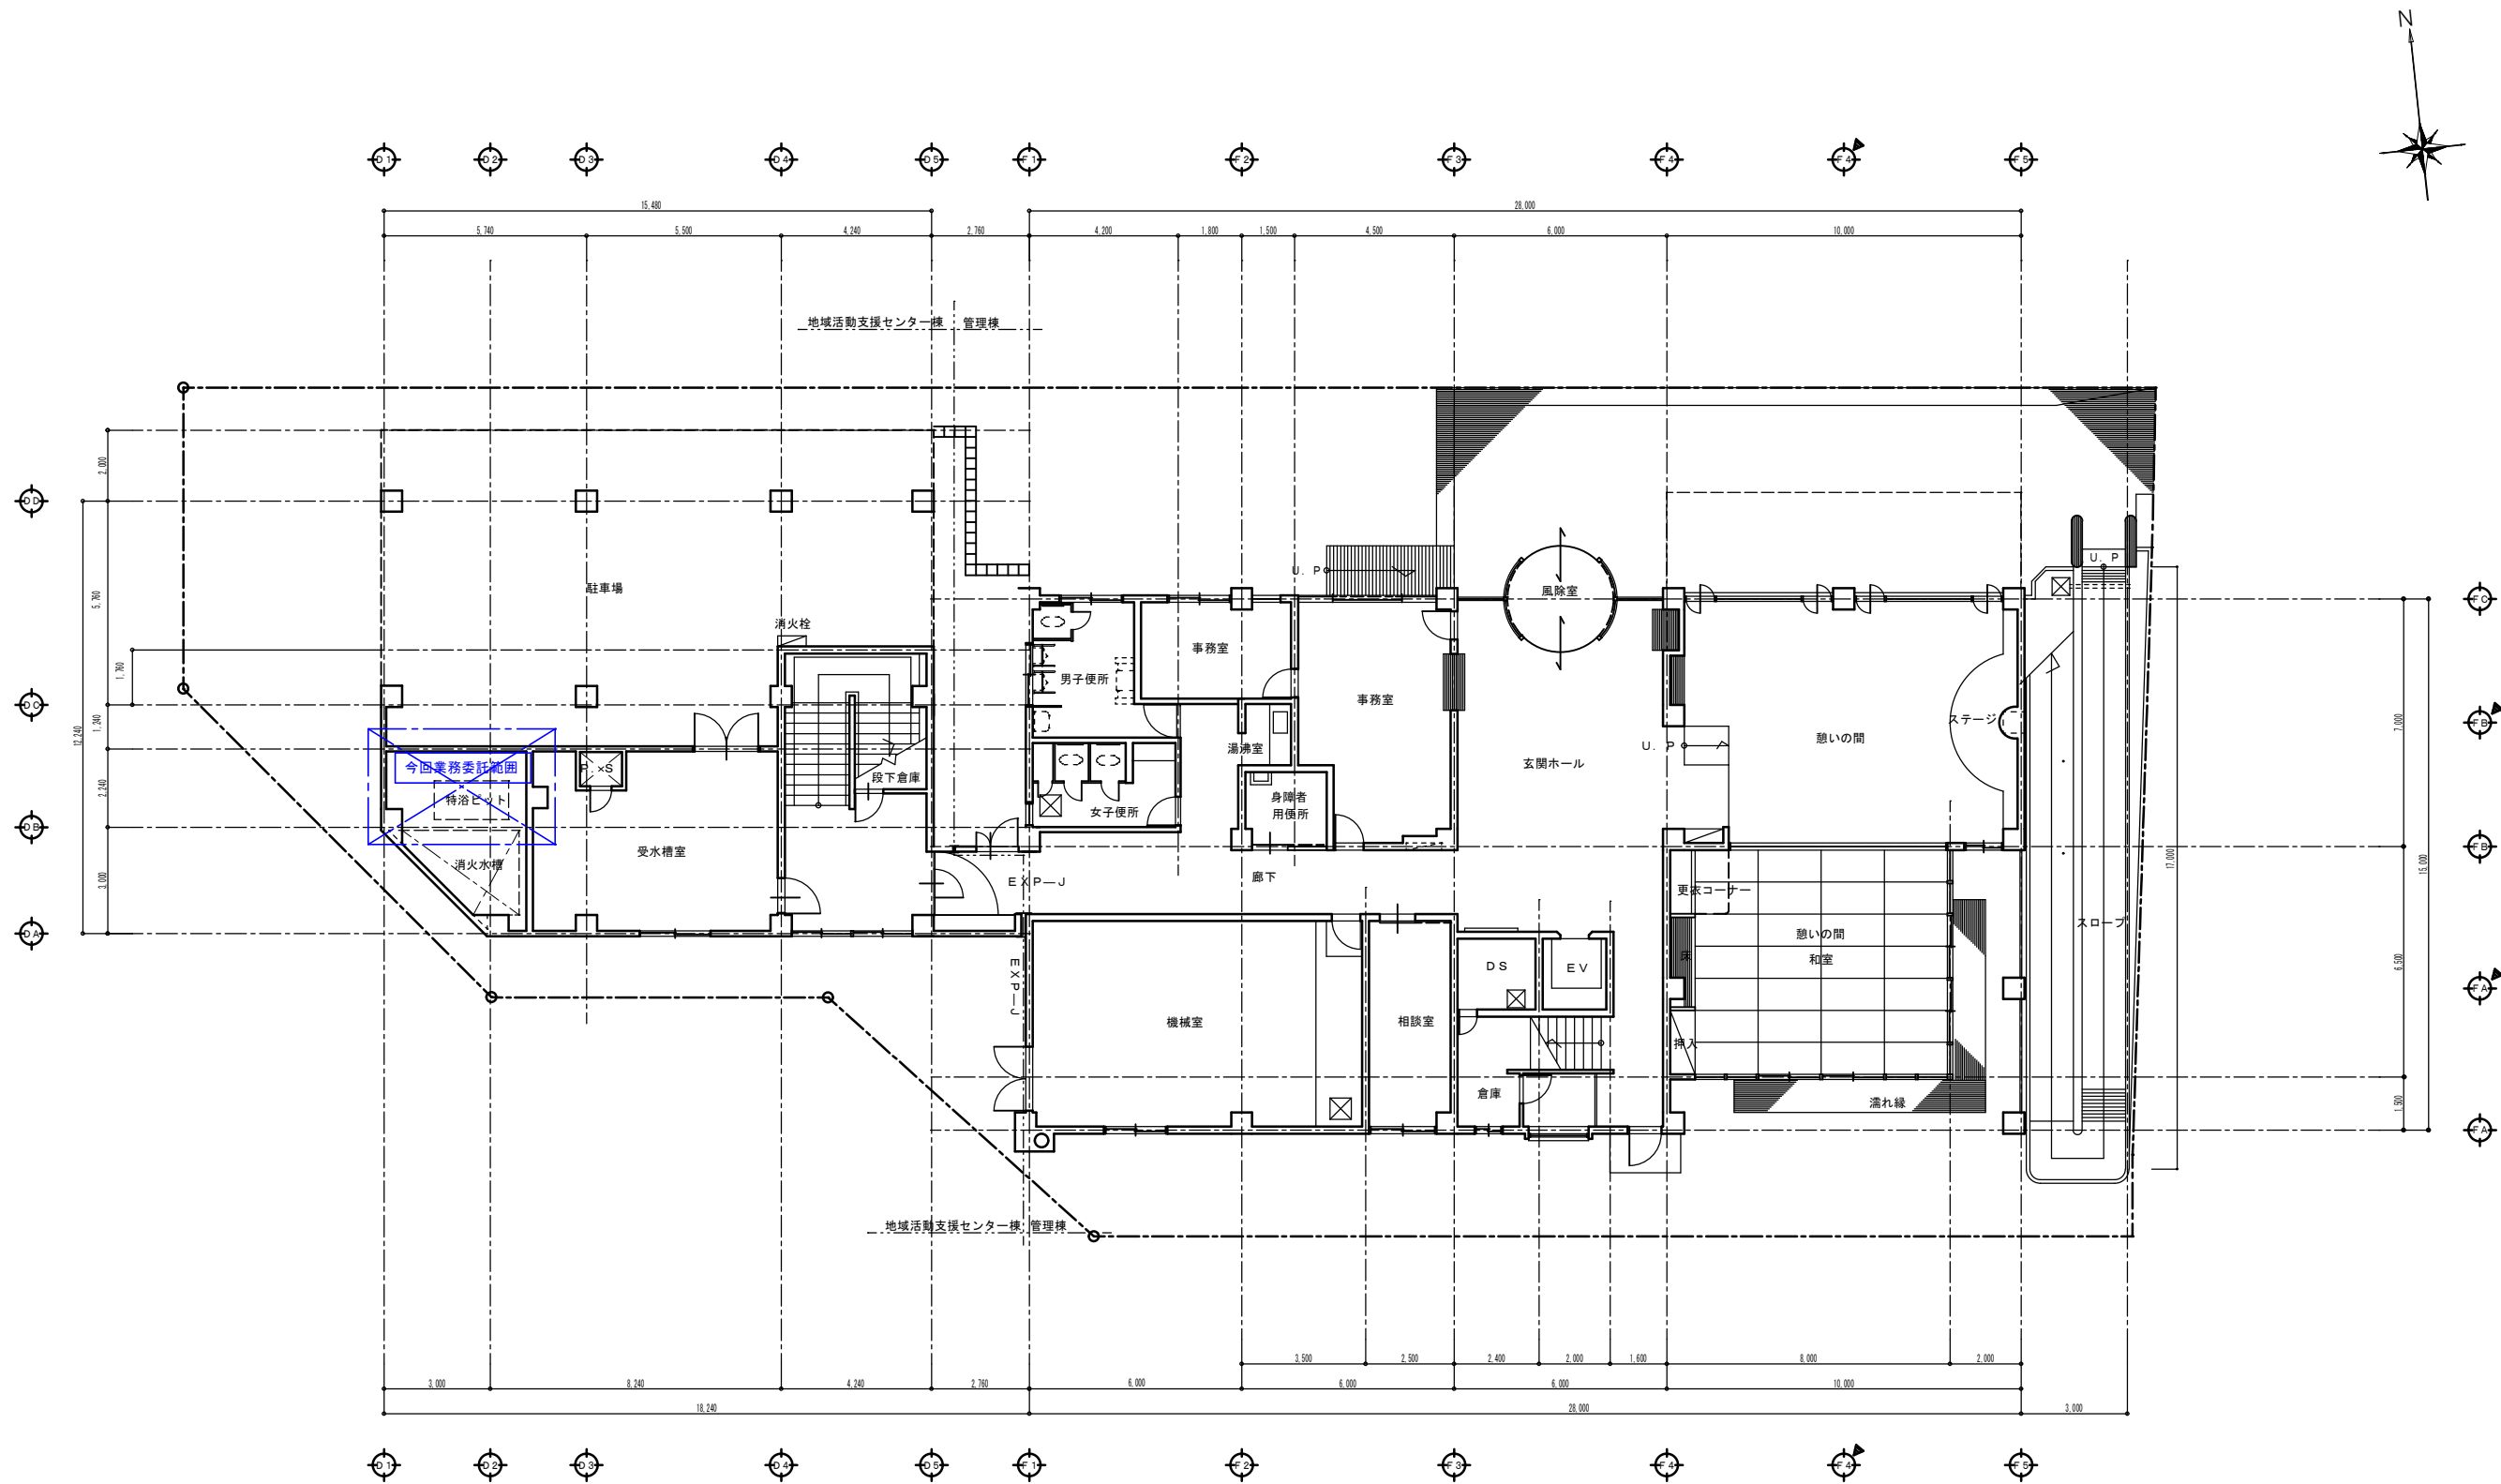

熊本市障がい者福祉センター希望荘
2階平面図
A1>1:100
A3>1:200

参考図面 2階平面図

