



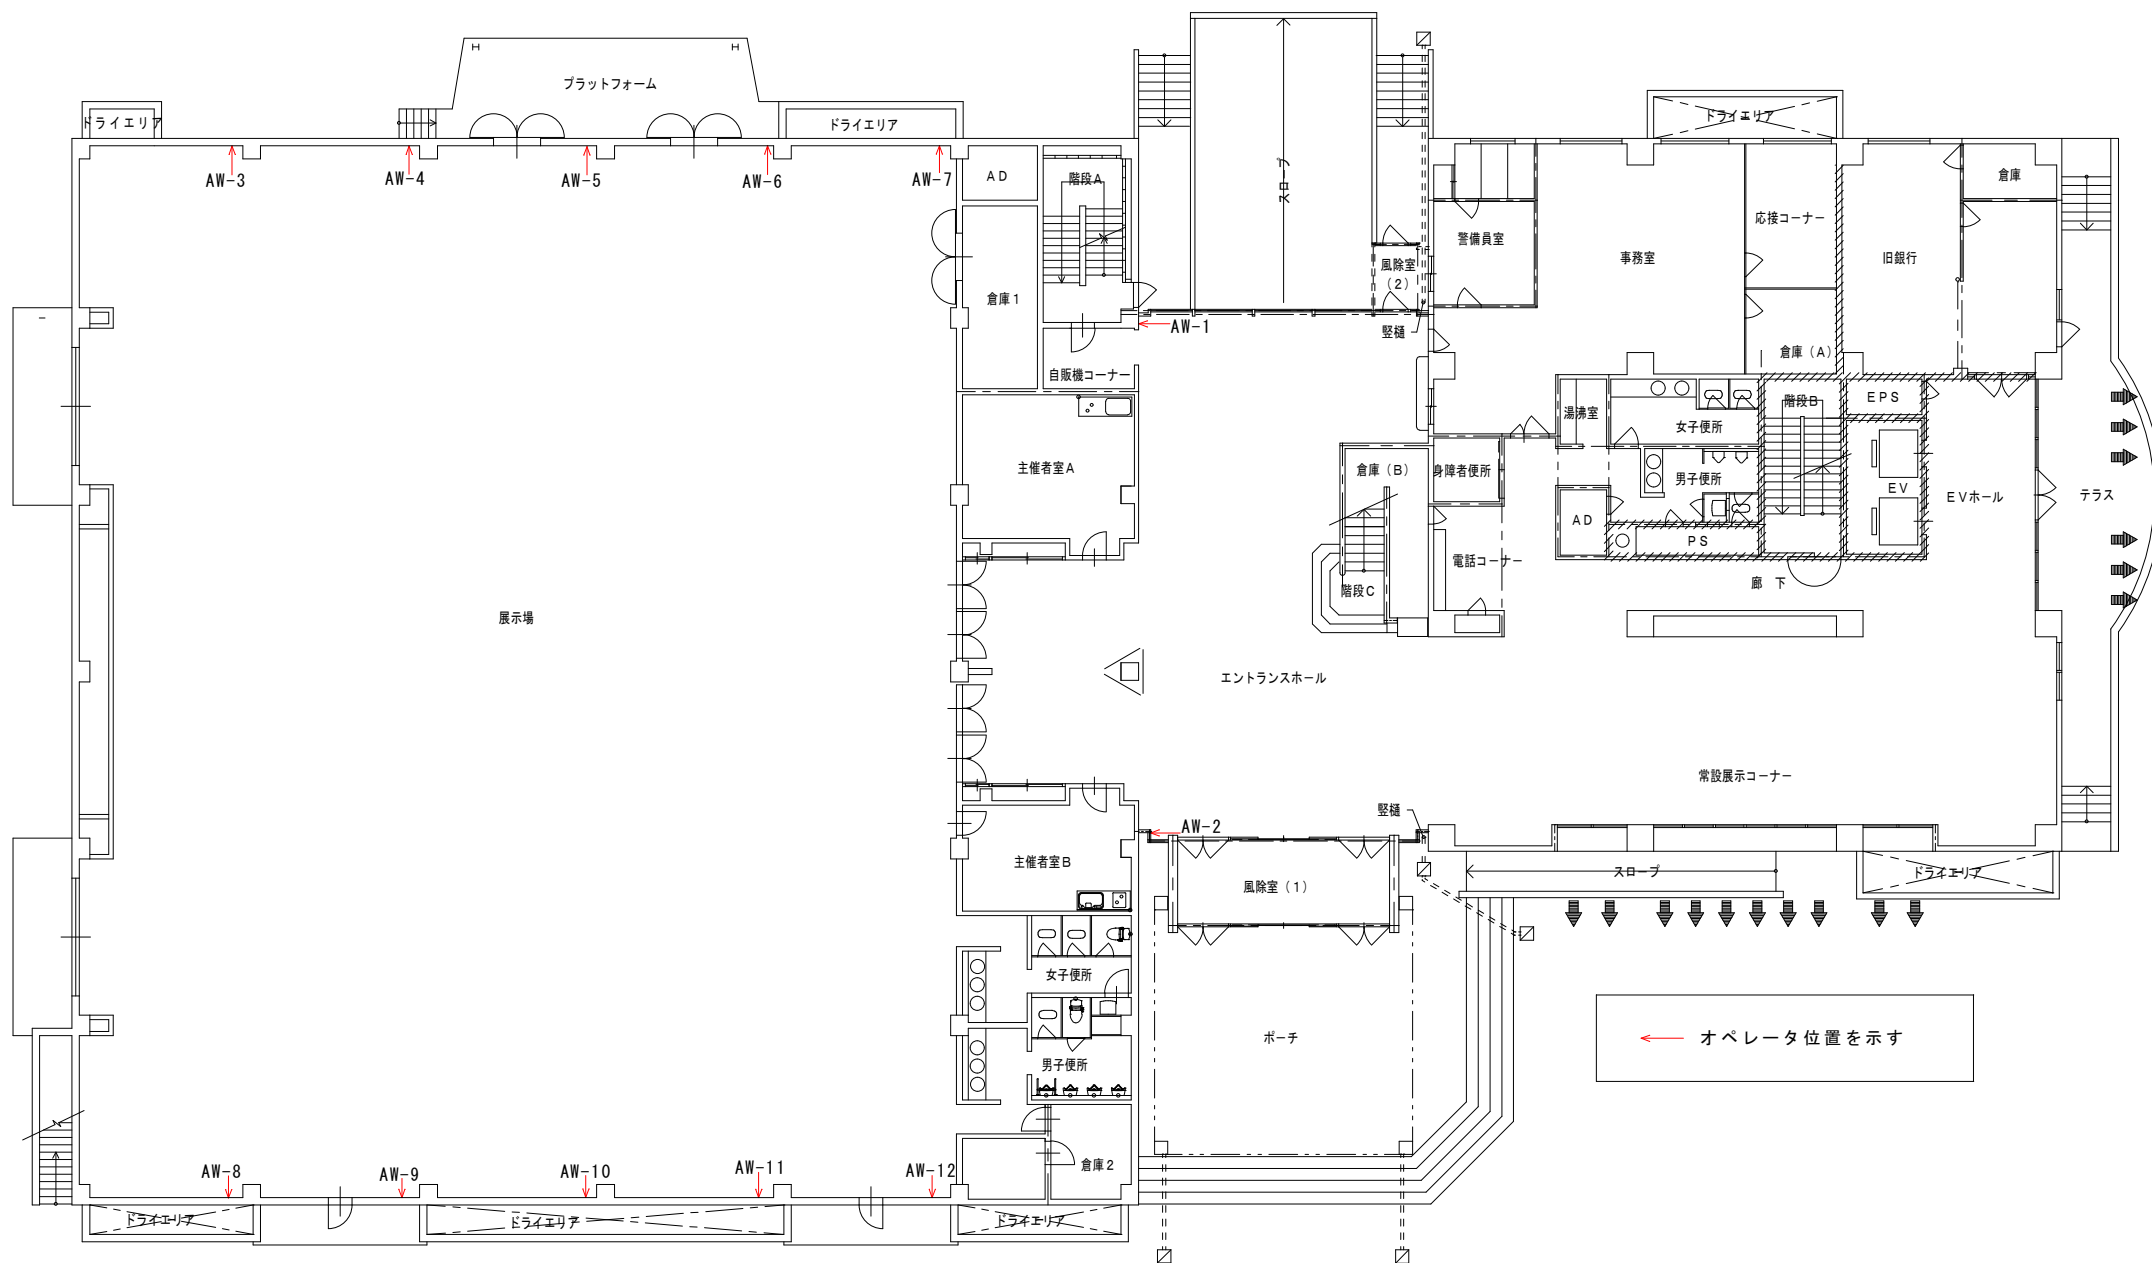

参考図2

1階 平面図

施設名	熊本市流通情報会館		
図面名	1階 平面図	縮尺	non scale

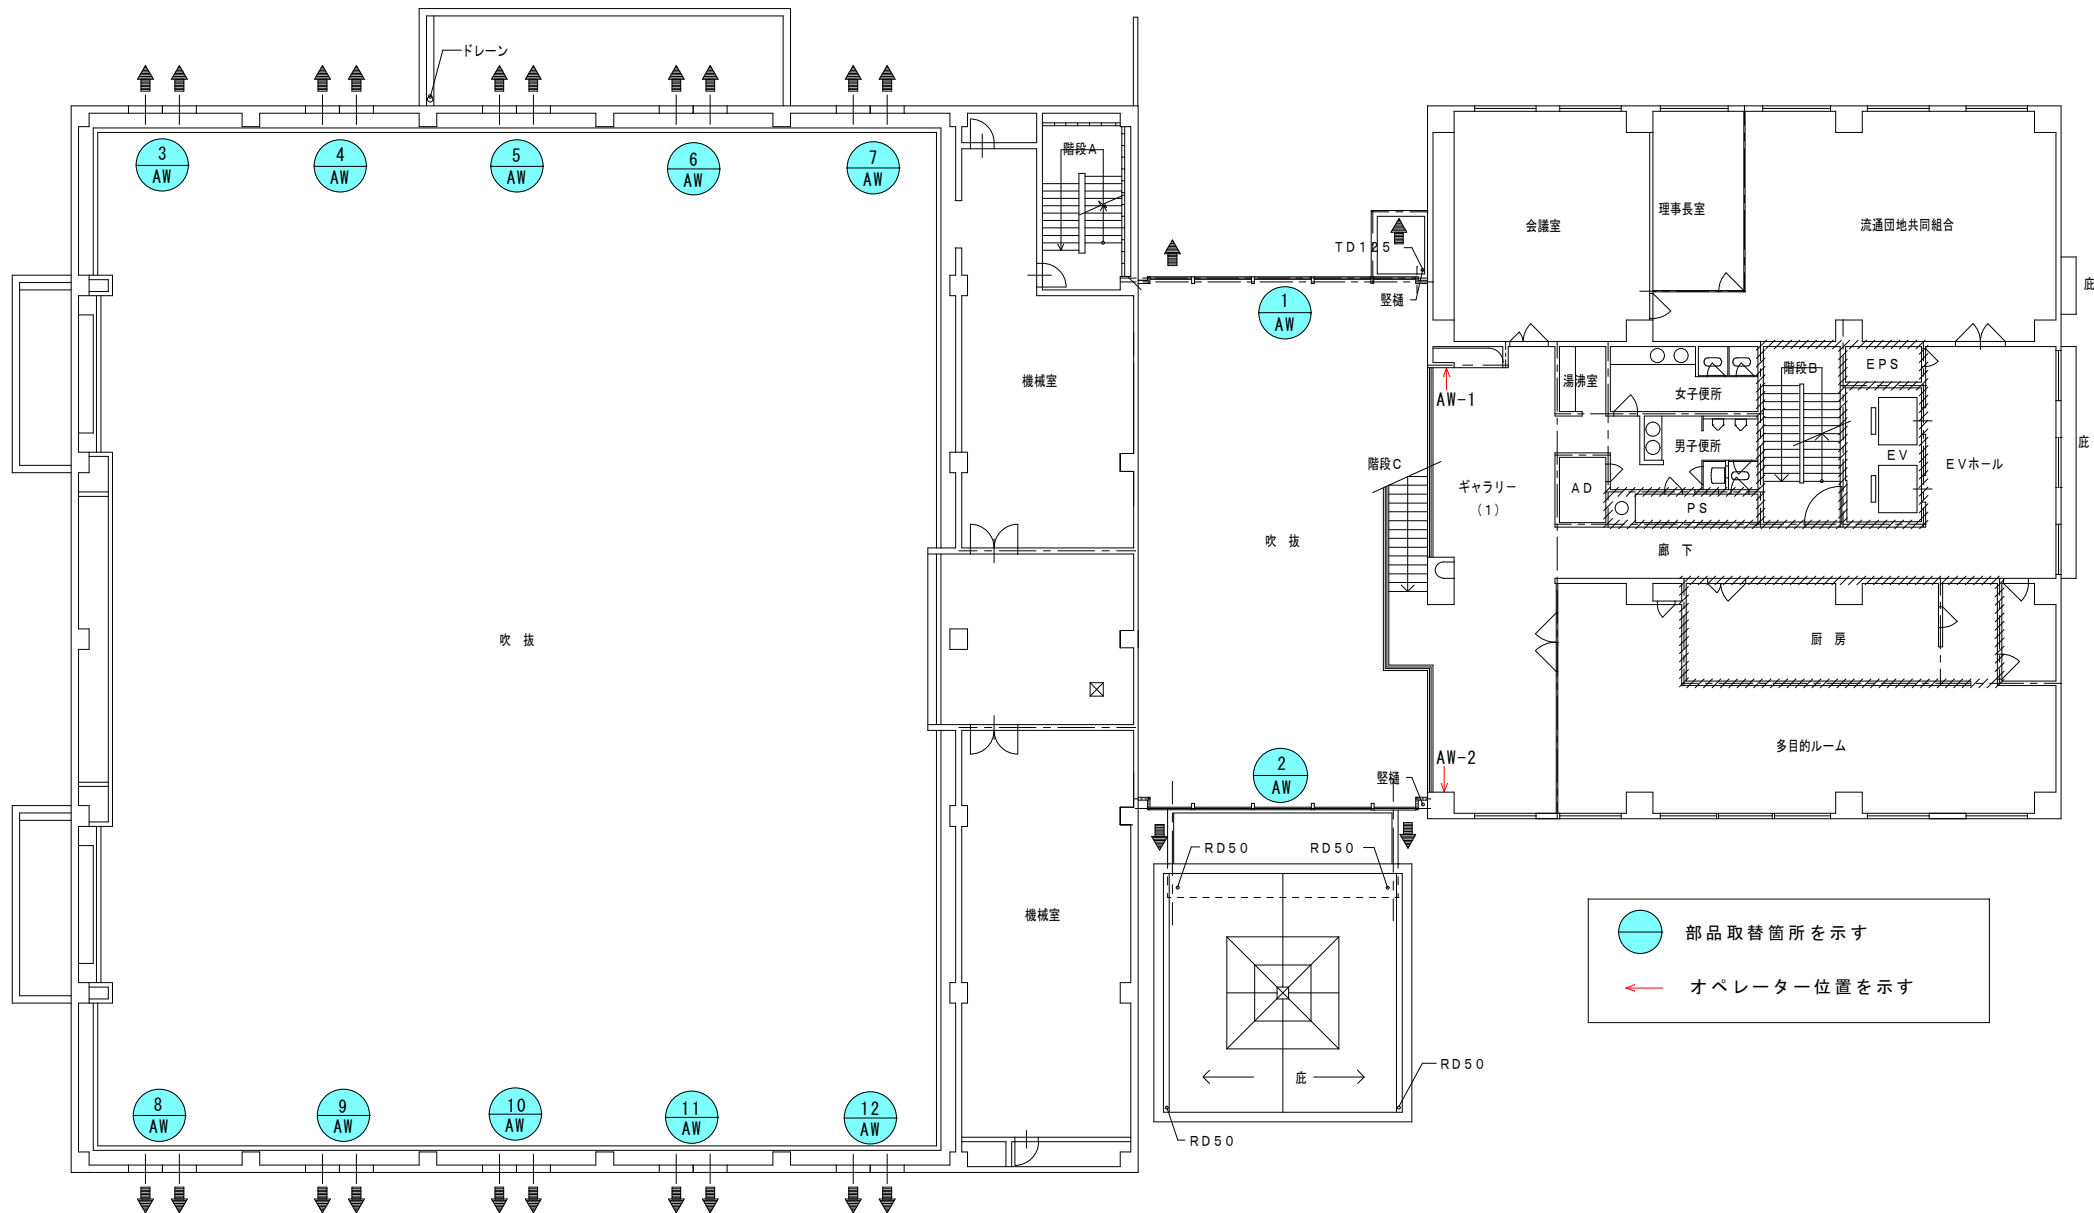

2階 平面図

部品取替箇所を示す


オペレーター位置を示す

施設名	熊本市流通情報会館		
図面名	2階 平面図	縮尺	non scale

参考図3


【粹滑車】

(単位:mm)

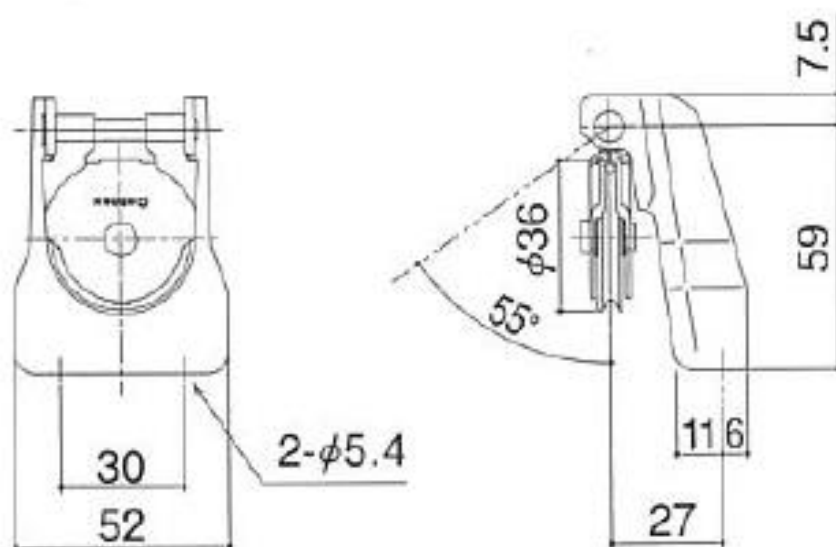

【障子滑車】

(単位:mm)

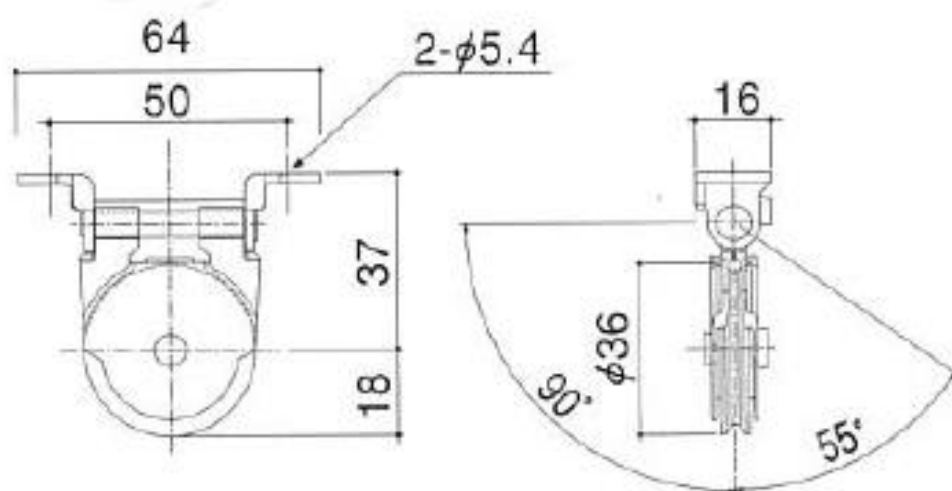

点検整備報告書		点検日	令和 年 月 日		(受託者) 株式会社 ○○ 代表取締役 所在地：熊本市 ○○ 電話：096- ○○ FAX：096- ○○		
施設名							
所在地	熊本市						
点検整備確認欄	管理技術者	○○					
	主任担当技術者	○○					
点検整備箇所		AW-○		○○倒しなど	○連×○箇所		
点検事項		点検結果	備考	作業内容		実施処置	備考
外観点検 (排煙窓等)	建具のがたつき、緩み等の有無			機能調整	作動不良、ずれ、がたつき等がある場合の調整		
	著しい変形、損傷、さび及び腐食の有無				ボルト、ビス、ナット等で緩みがある場合の増締め及び抜け部分の補充		
	召合わせ及び気密性の良否				各部の清掃及び可動部分の潤滑油の注油処置		
	排煙窓等の周囲に作動に支障をきたす障害物がないこと				排煙窓等と窓枠パッキンの固着防止措置		
	外枠のシーリング部分の劣化等				排煙オペレーター(ハンドルボックス、電動駆動装置)内を含むケーブル、ワイヤの調整		
外観点検 (開閉装置)	器具のがたつき、緩み等の有無			交換品	タッチアップ、軽微な錆の除去及び錆止め剤の塗布		
	著しい変形、損傷及び腐食の有無				軽微な損傷がある部分の補修		
	手動開放装置を示す表示の有無及びその破損等の有無				「点検整備リスト」に記載する部品の交換		
	排煙窓等を動作させるワイヤ、ケーブル等の伝達部に著しい変形、損傷及び腐食がないこと						
	周囲に作動に支障をきたす障害物がないこと						
機能点検	通電表示灯が点灯していること (電動式排煙窓等のみ)			その他			
	手動開閉装置の操作による排煙窓等の作動状況の良否						
	排煙窓等を動作させた後、復帰が円滑に行えること						
	開閉装置の作動指令により、正常に作動すること(電動式排煙窓等のみ)						
	開閉装置の作動確認表示窓の表示状況(電動式排煙窓等のみ)						
	予備電源により、正常に運転できること(電動式排煙窓等のみ)						
	予備電源の電圧計の指示値又は表示灯(電動式排煙窓等のみ)		(V)				
開放角度		45° 未満 ・ 45° ・ 60° ・ 85°					
【特記・詳細事項】							
【施設保全担当者等への操作方法及び管理上の注意事項の説明】 説明を受けた施設保全担当者等：							

【点検結果】欄：○異常なし △要調整・軽微な処置 ×要修繕・交換 ※その他（備考、特記・詳細事項に内容を記入）
【実施・処置】欄：○実施した ×実施せず - 必要なし / 該当なし ※その他（備考、特記・詳細事項に内容を記入）