



物件番号① 熊本市西部環境工場

工場棟建物平面図 1階

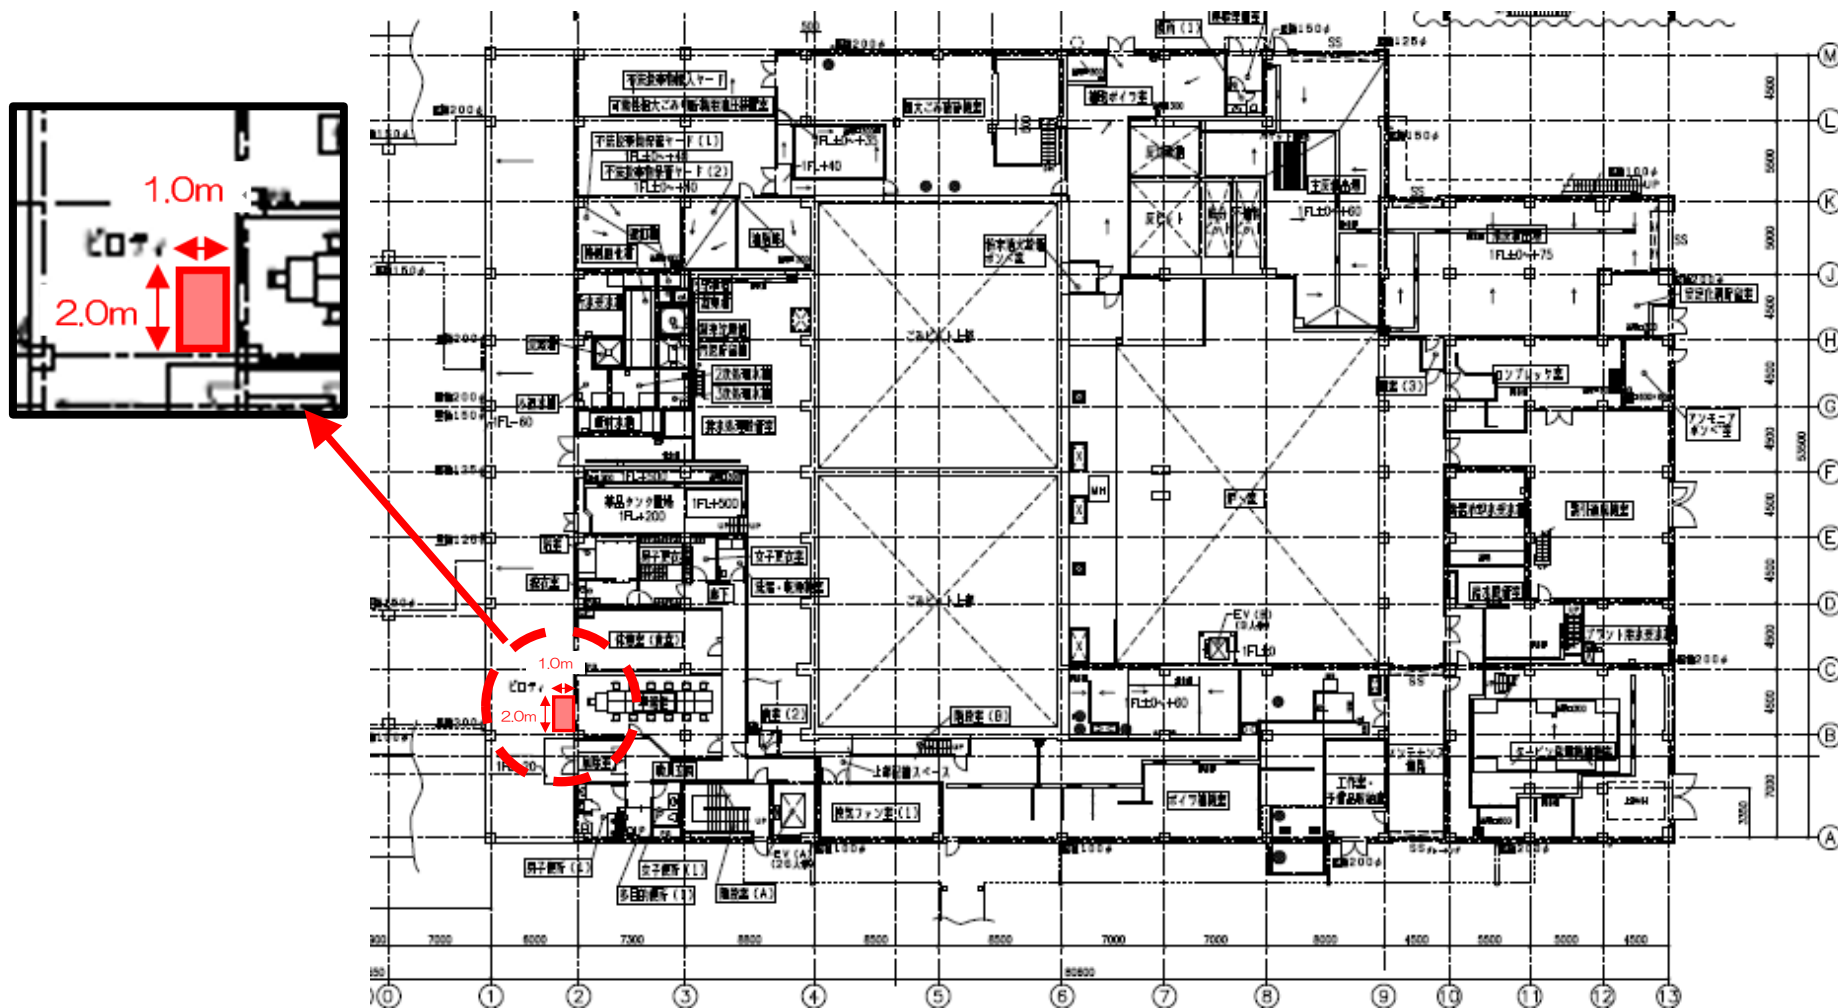

物件番号③ 熊本市役所別館（8階）

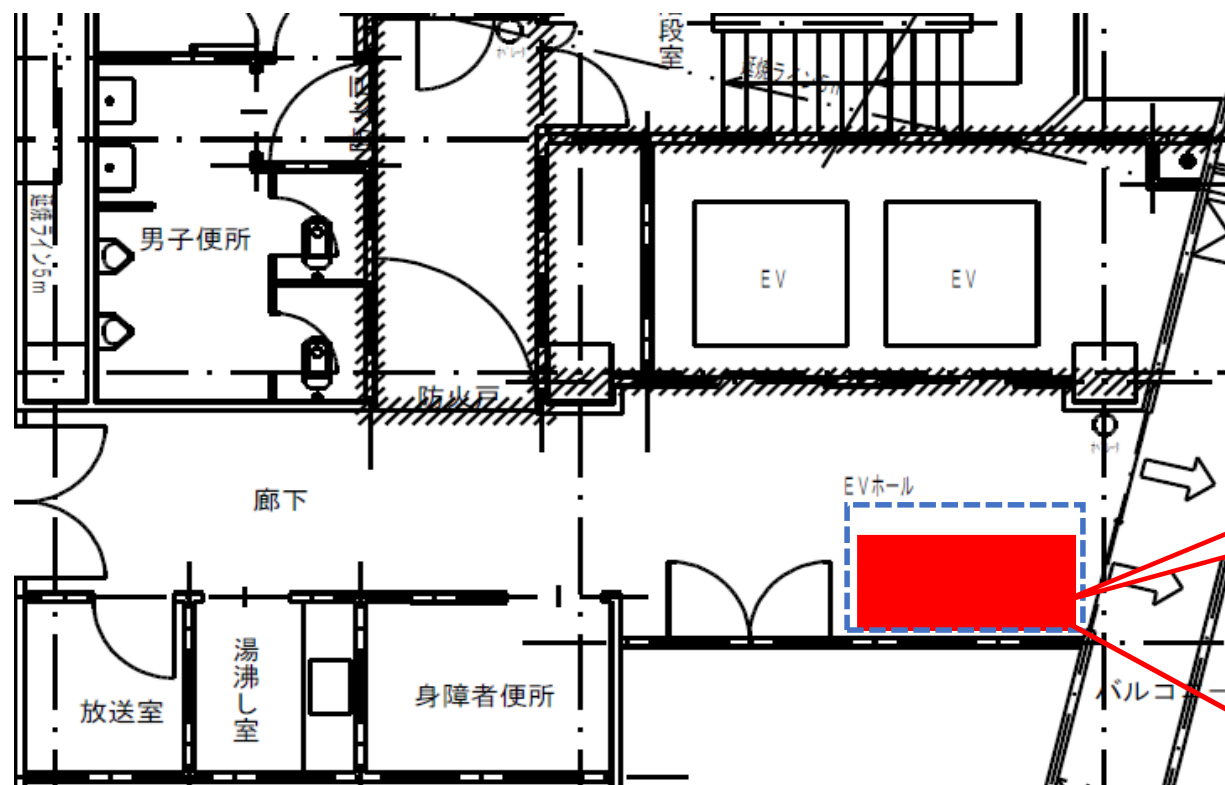

※排煙装置や出入口の開閉に干渉しないよう留意すること。



自動販売機
設置予定
スペース


設置場所寸法


2.0m

設置場所


1.0m

物件番号④ くまもと森都心プラザ 建物平面図 (5階)

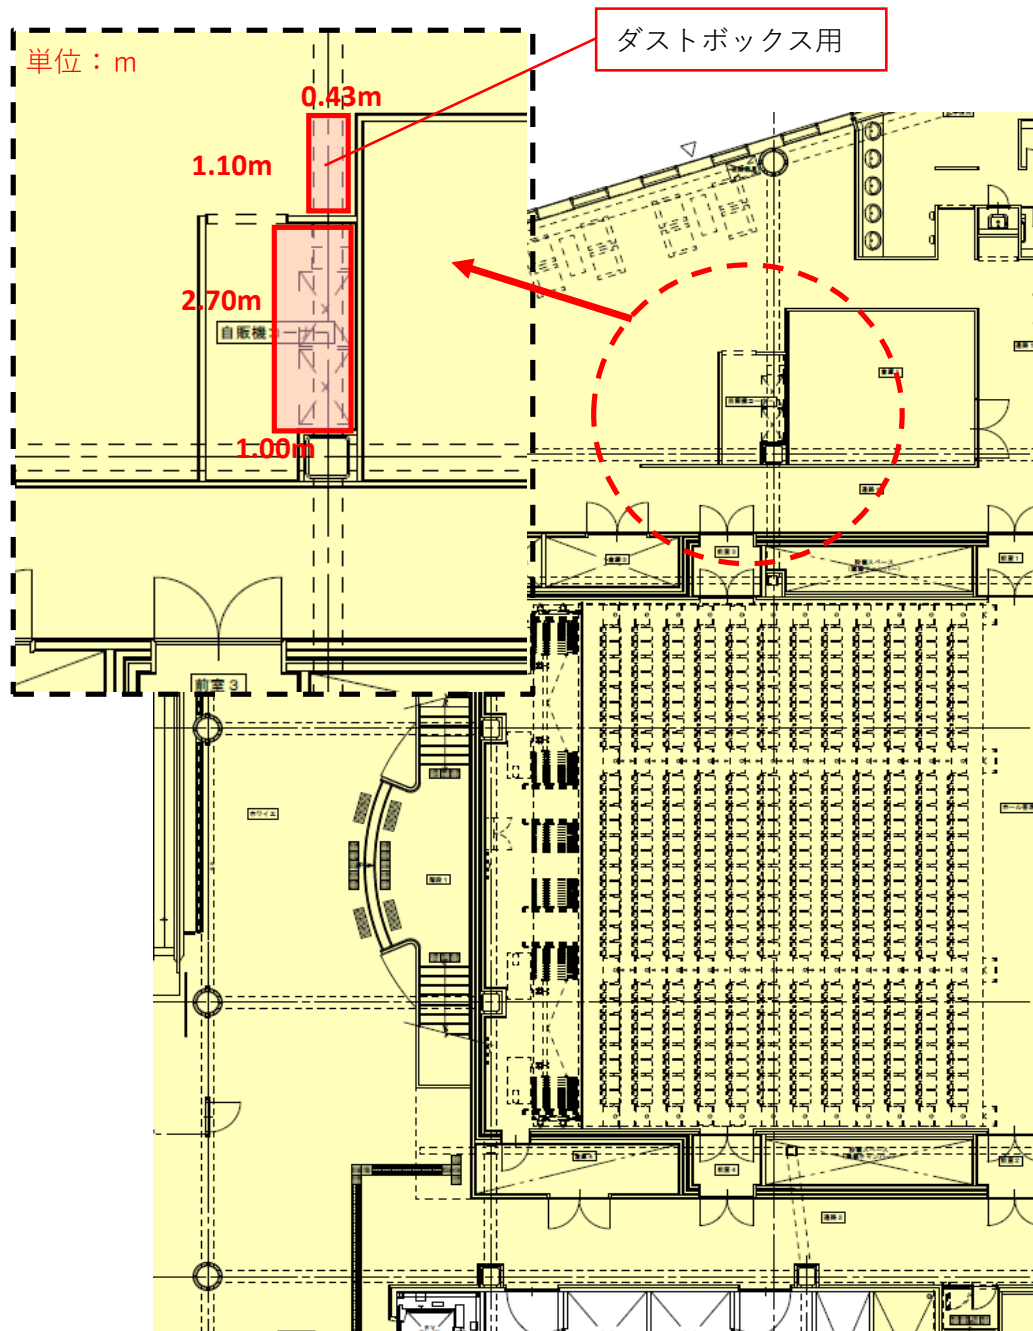

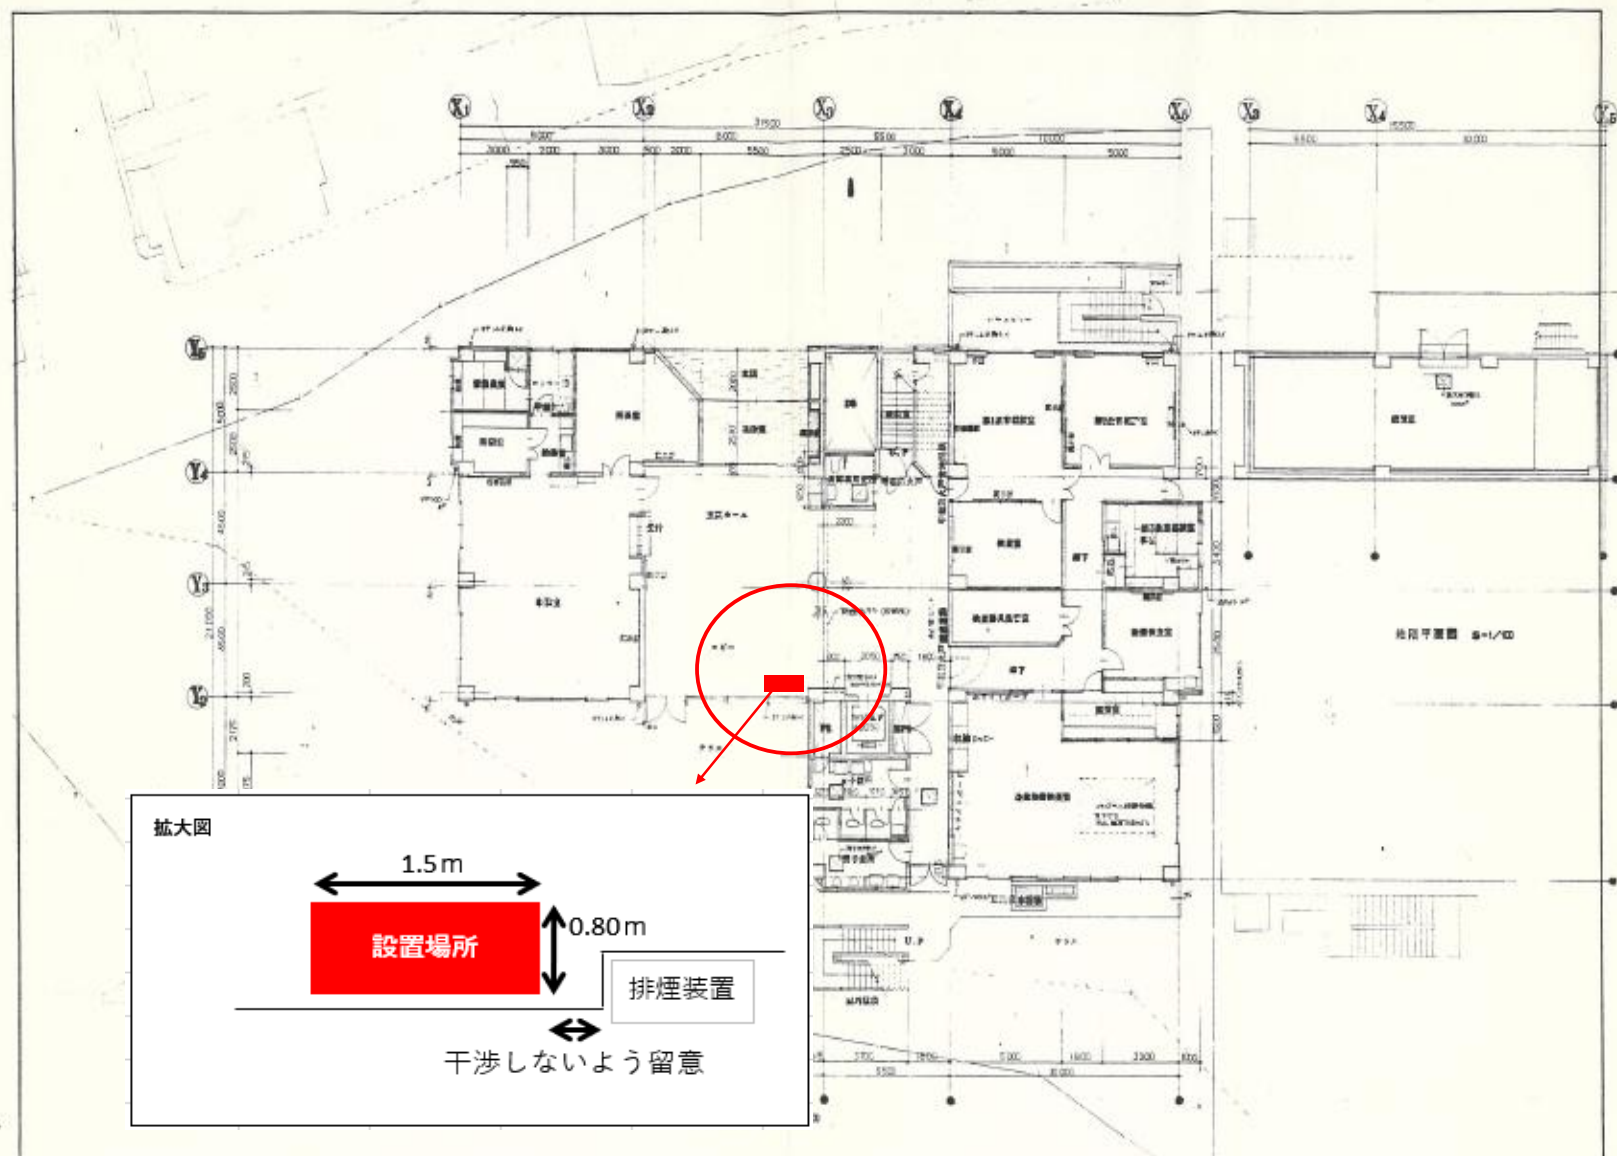

物件番号⑥
熊本市勤労青少年ホーム

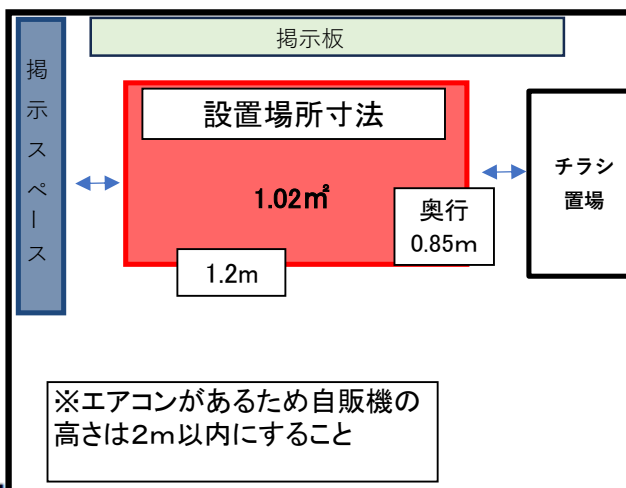

凡例

□	給水栓・止水栓
■	給湯栓
■	混合水栓
◀	シャワー水栓（混合栓）
■	フラッシュバルブ
○+	ガスコック
■	汚水栓
—	給水管
— G —	ガス管
—	排水管



← 排煙窓を示す



勤労青少年ホーム 平面図




物件番号⑦ 熊本市総合保健福祉センター

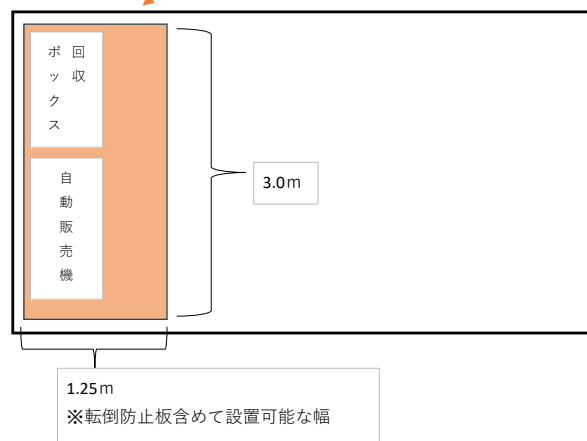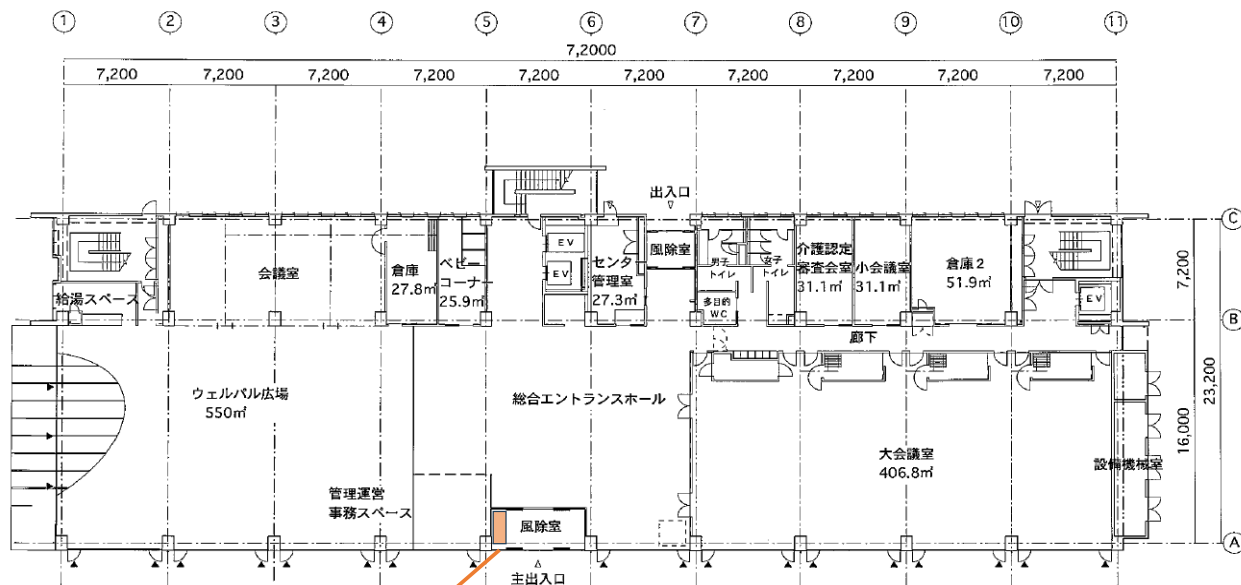


1階平面図 1/300

物件番号⑧ 熊本市植木火葬場

1階 平面図

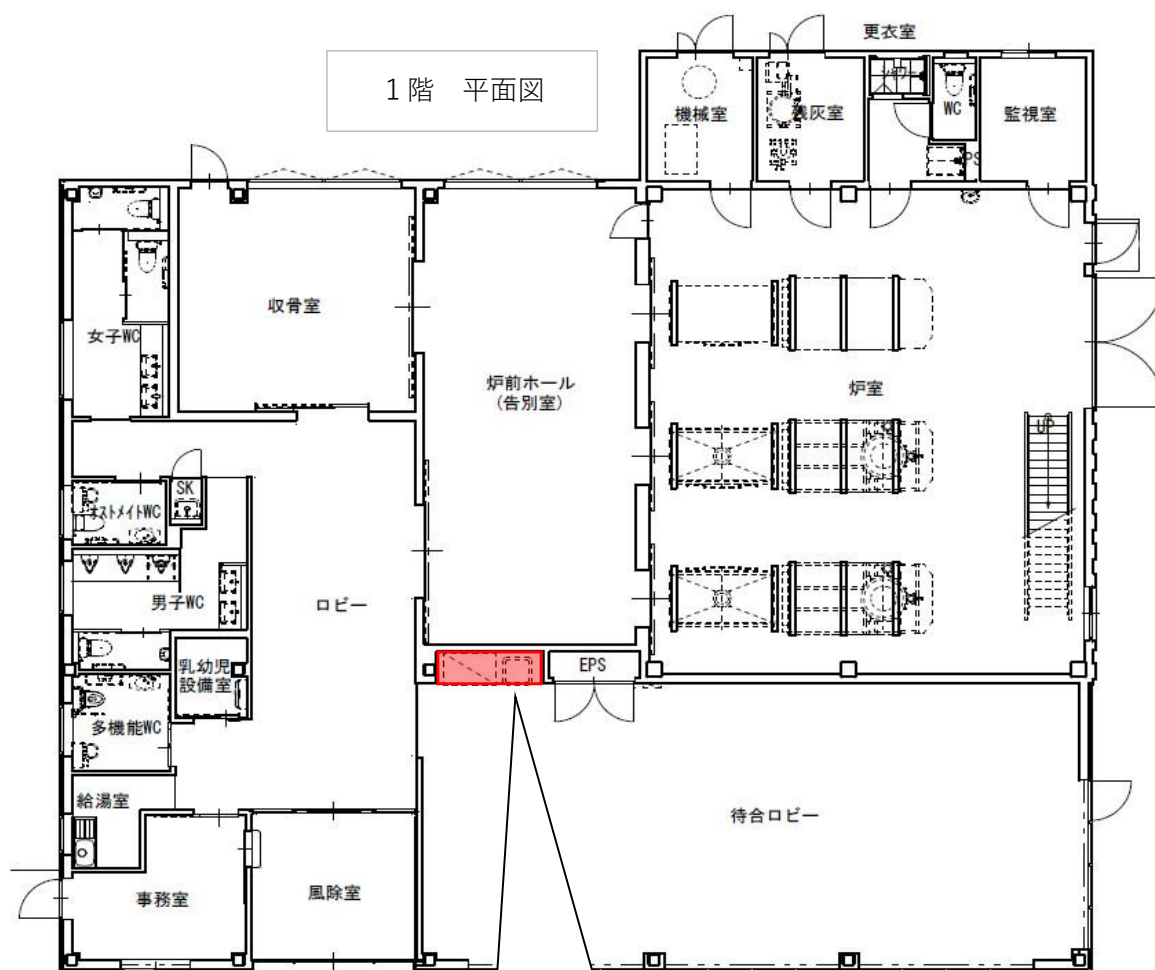


設置場所寸法

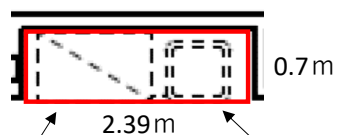


自動販売機
設置箇所


ダストボックス
設置箇所

物件番号⑨ 熊本市植木地域農産物の駅(東側)

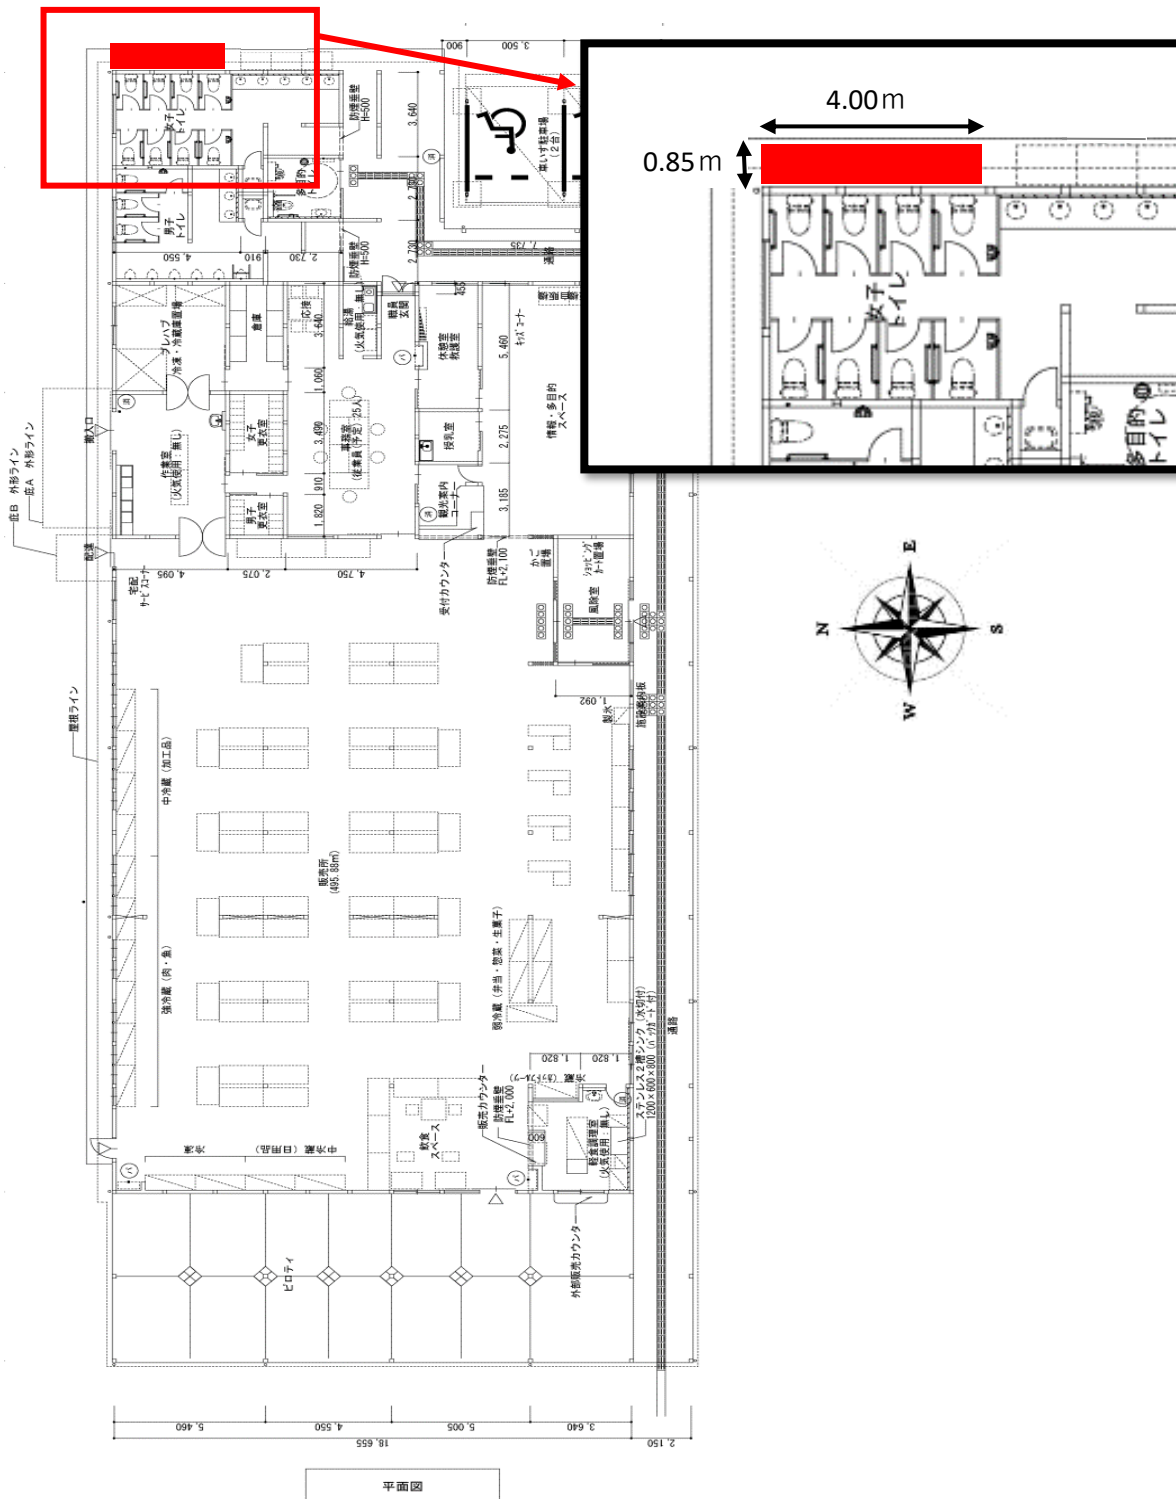


物件番号⑪ 熊本市火の君文化センター

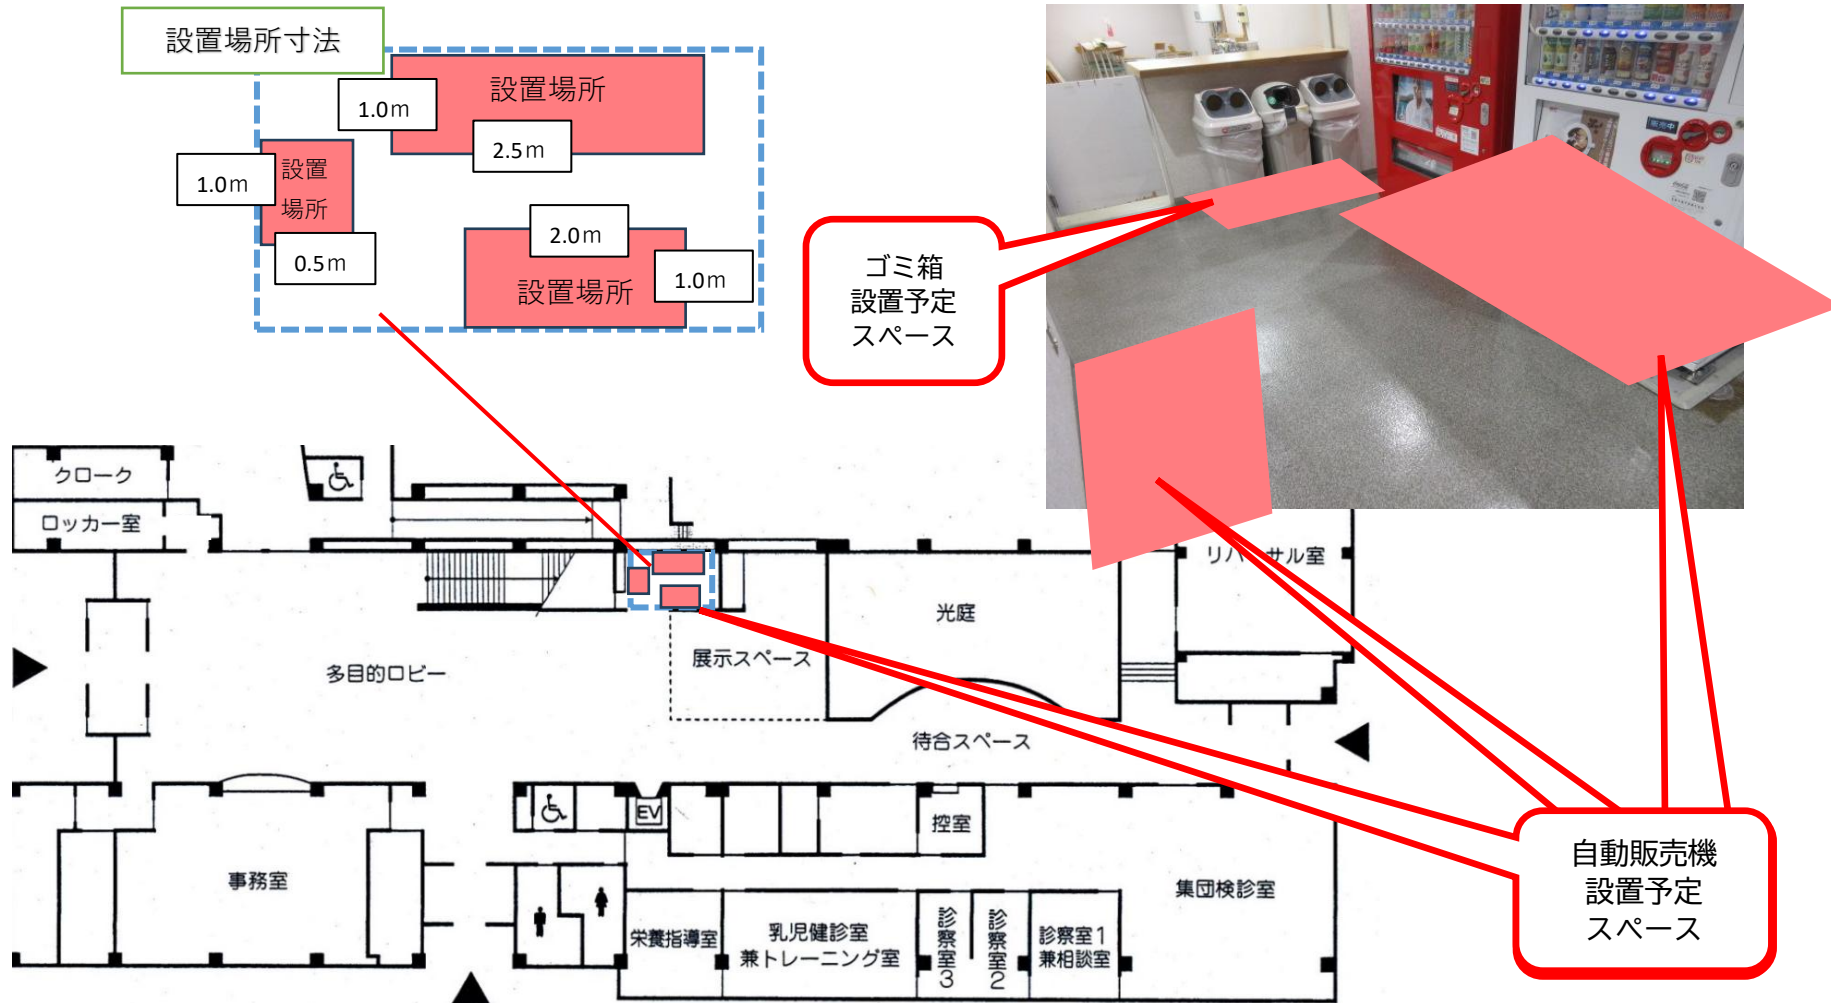

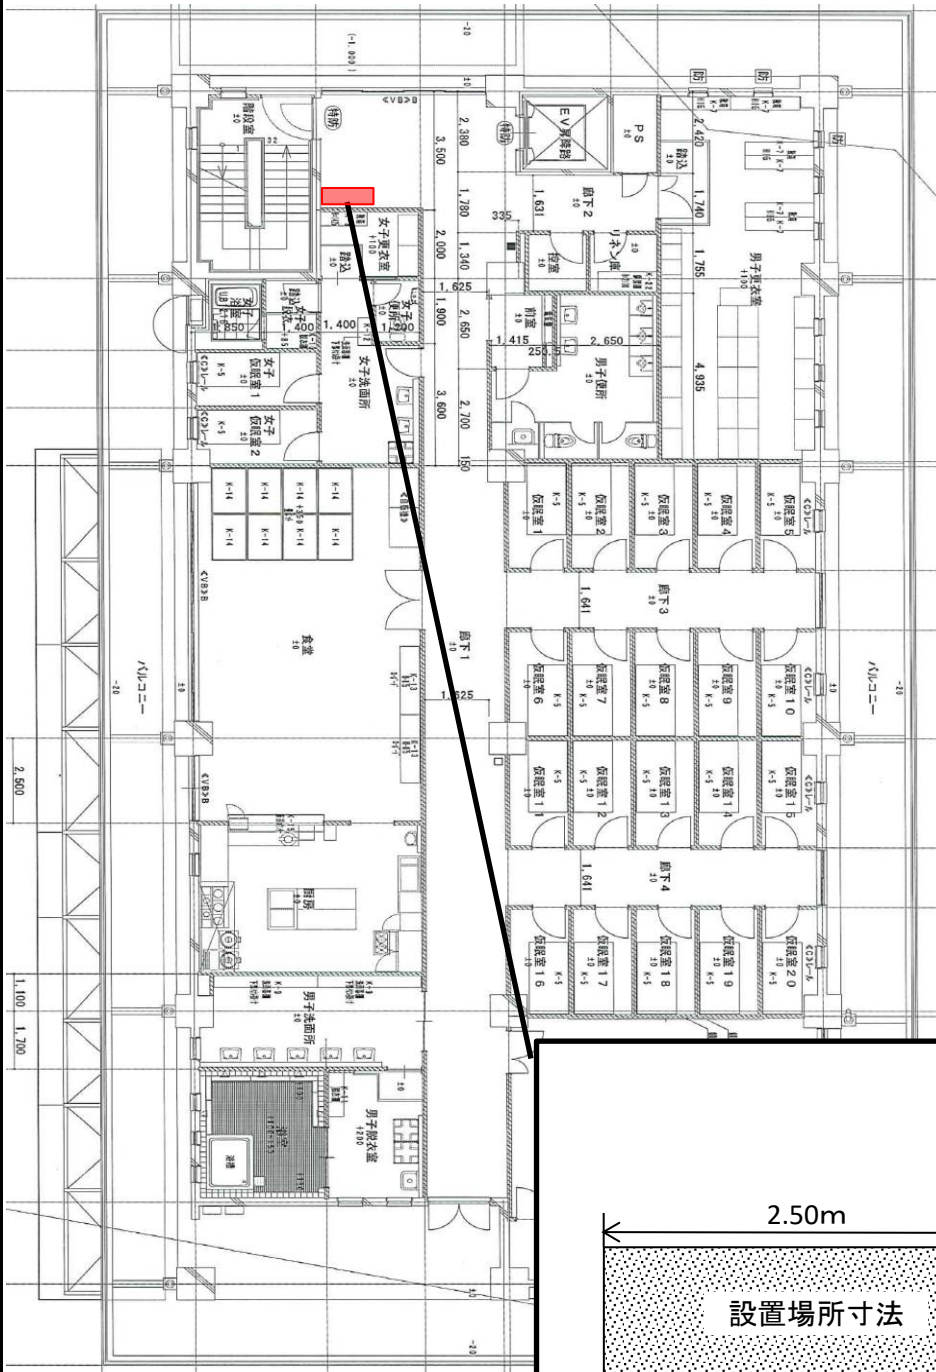


物件番号⑬ 熊本市東消防署(屋内)

敷地平面図

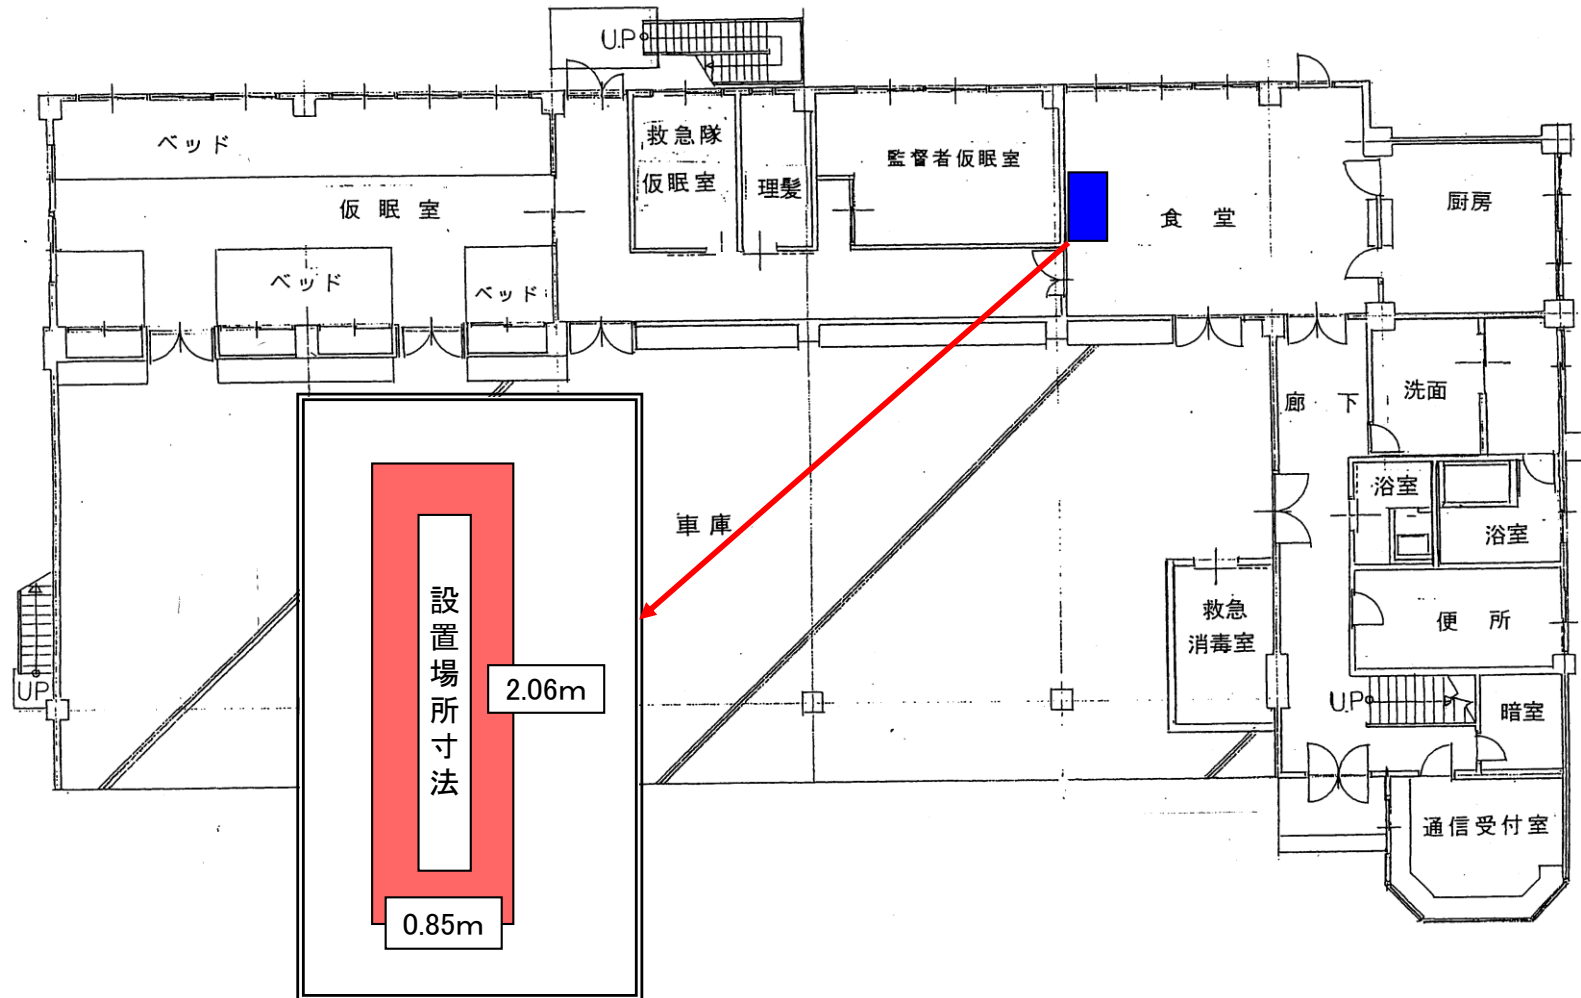


物件番号⑭ 熊本市東消防署(屋外)

敷地平面図

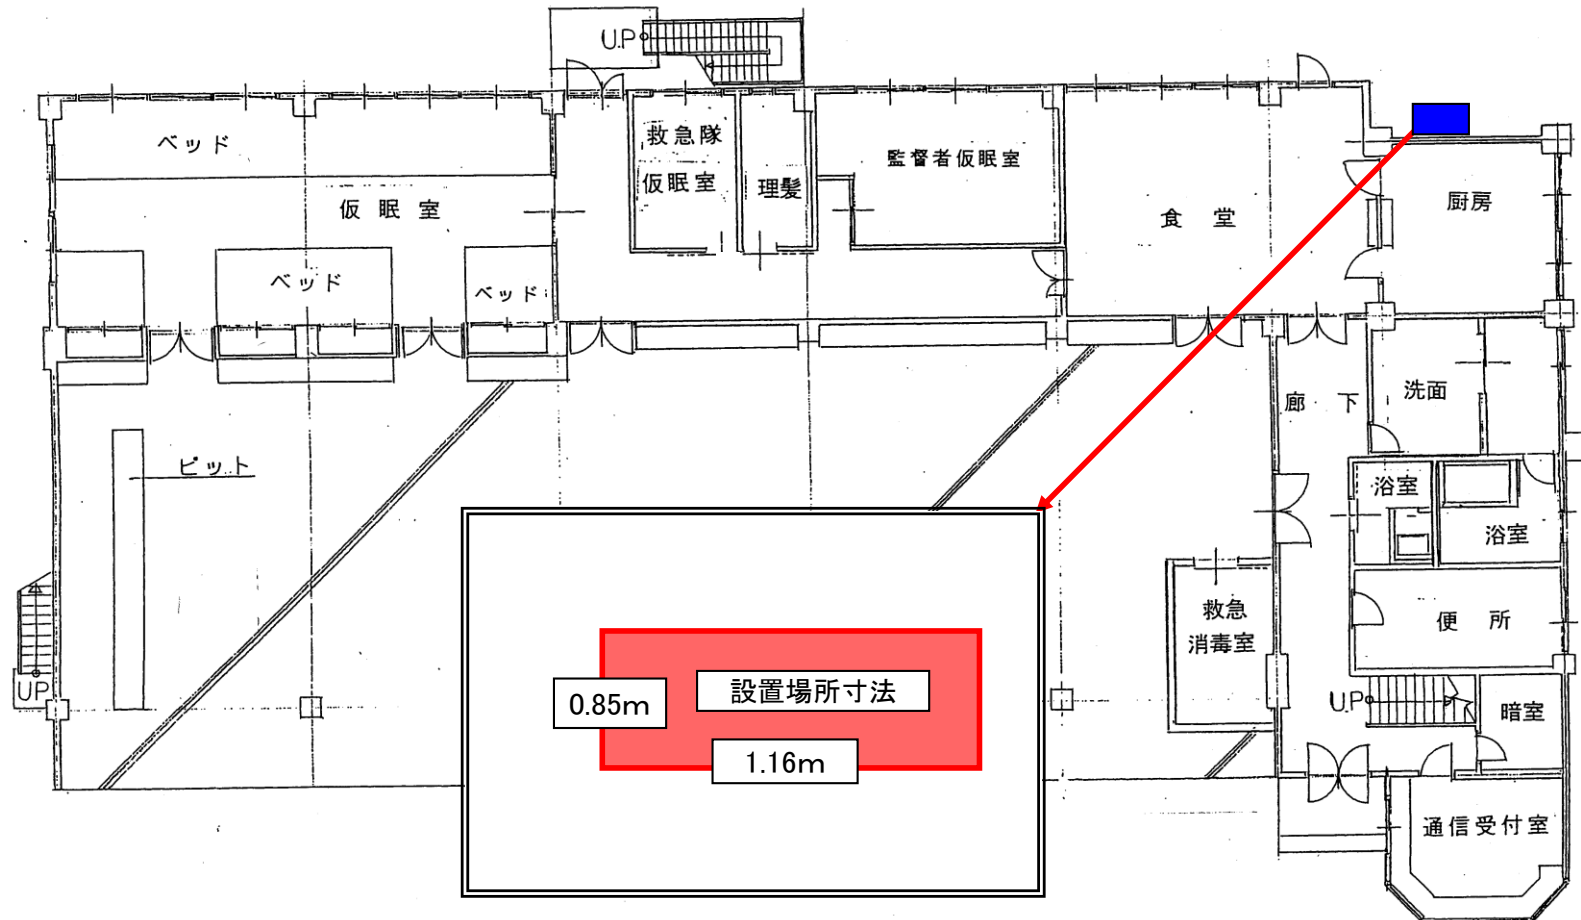

建物平面図(地下1階)

物件番号⑮ 熊本市中央消防署

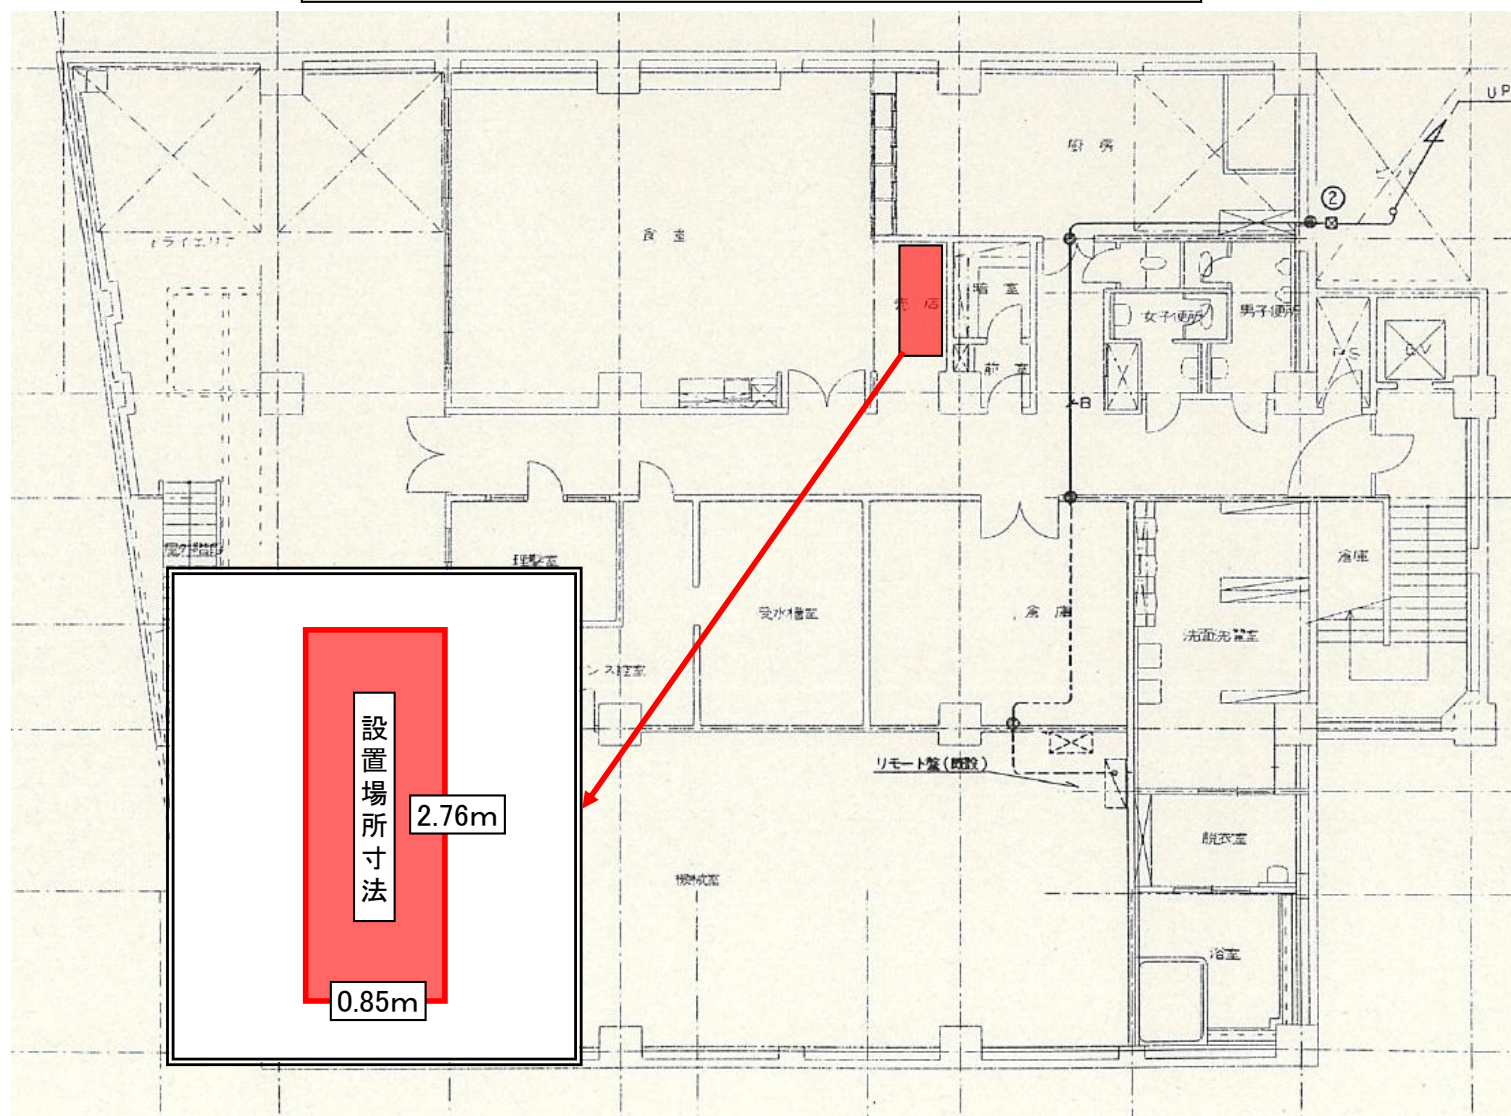

物件番号⑩ 熊本市消防局 広域防災センター

