
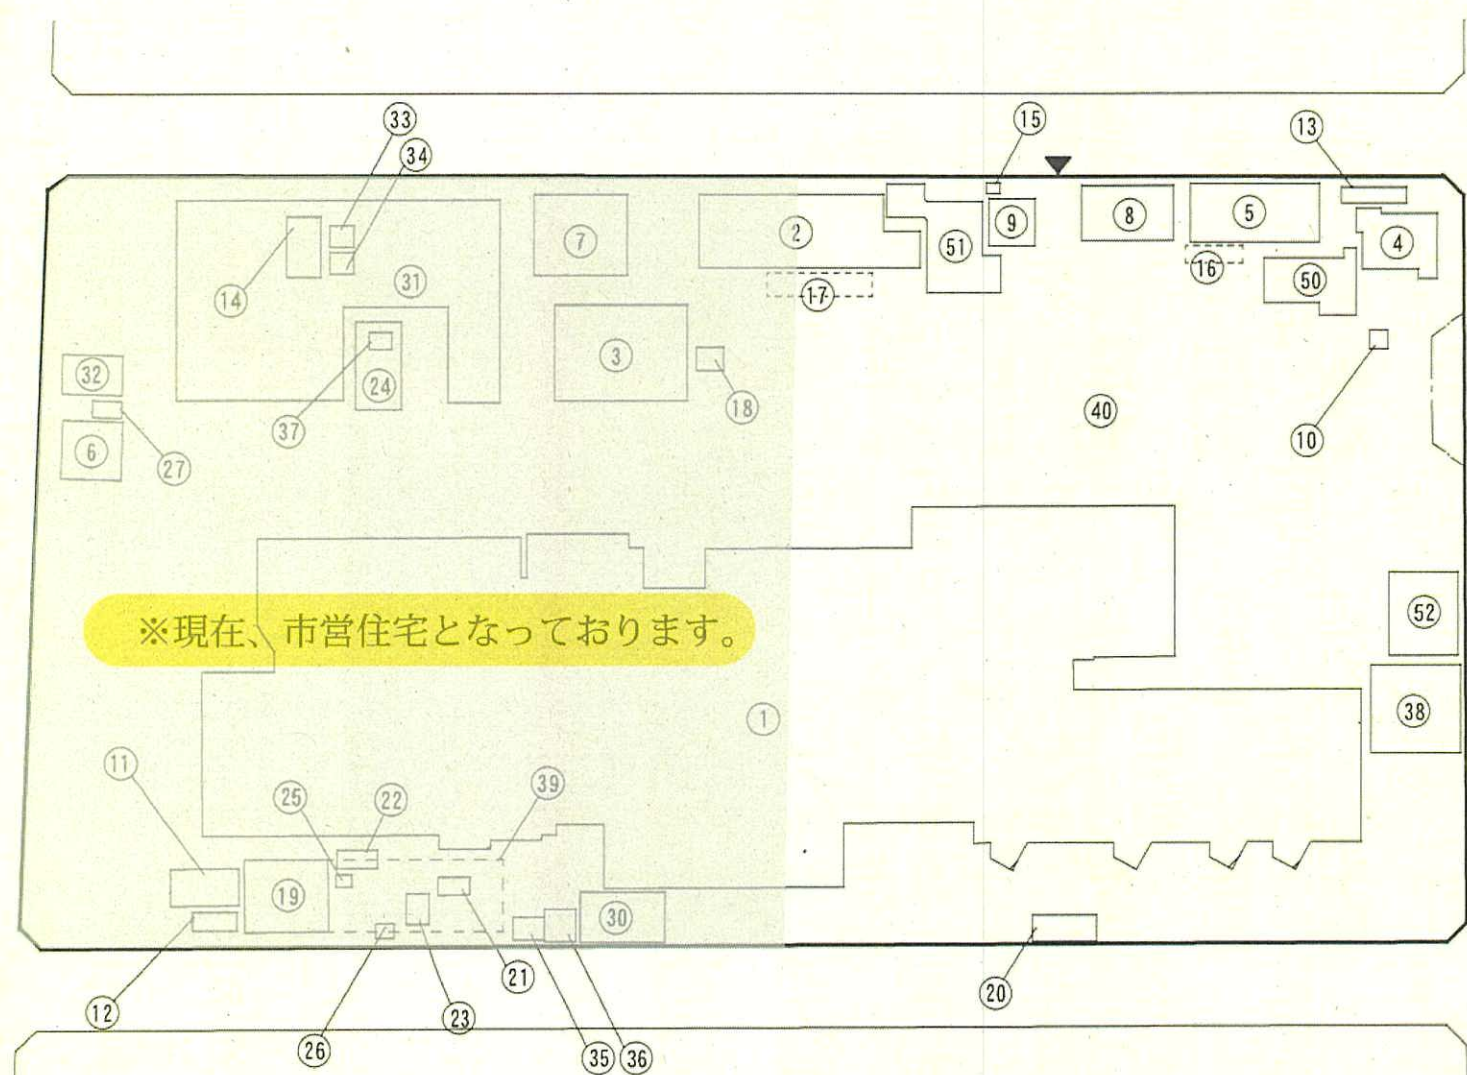


参考図②

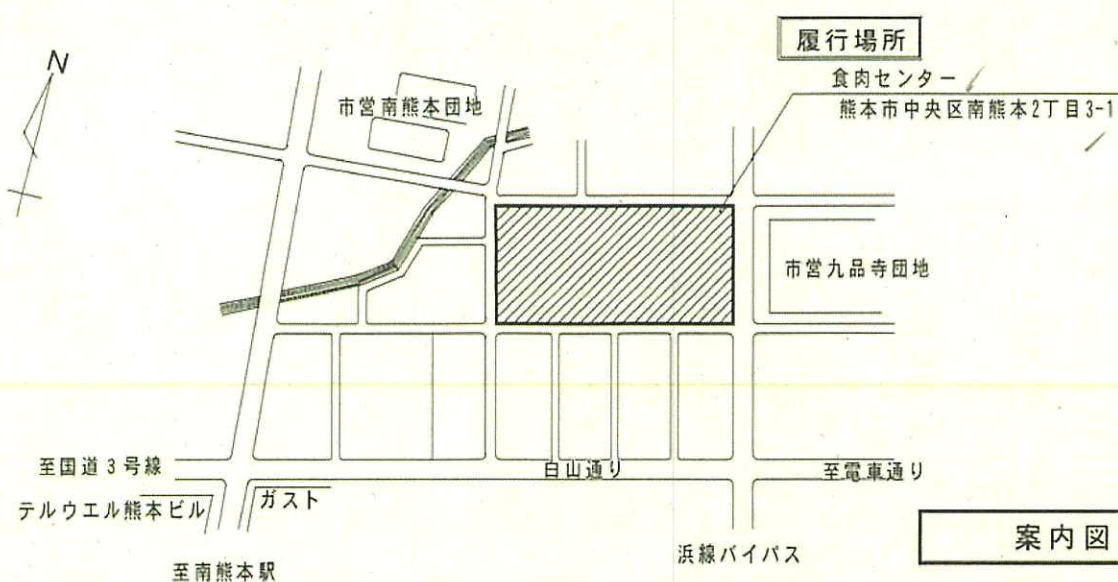

建 築 物				その他解体物	
1	作業棟	17	自転車置場（事務所前）	30	キュービクル（鉄骨架台共）
2	事務所	18	事務所前ポンプ室	31	浄化槽
3	食肉衛生検査所	19	工作室	32	焼却炉
4	食肉組合事務所	20	休憩所	33	7ℓリ脱臭塔
5	現場技術員更衣室	21	冷却塔ポンプ室	34	酸脱臭塔
6	洗濯室	22	南側ポンプ室1	35	旧重油タンク
7	病畜と室	23	南側ポンプ室2	36	新重油タンク（架台共）
8	食堂	24	浄化槽機械室	37	キュービクル（浄化槽機械室屋上）
9	屋外トイレ	25	滅菌室1	38	東側受水槽
10	守衛室	26	滅菌室2	39	南側受水槽
11	作業員詰所	27	焼却炉制御室	40	外構（門・堀・樹木）
12	倉庫（作業員詰所南側）				
13	倉庫（食肉組合事務所北側）				存置
14	北側倉庫			50	熊本県畜産全荷受（株）事務所
15	倉庫（屋外トイレ北側）			51	熊本中央食肉市場（株）事務所
16	自転車置場（現場技術員更衣室前）			52	畜霊碑

配置図 non scale

※作成時期不明