
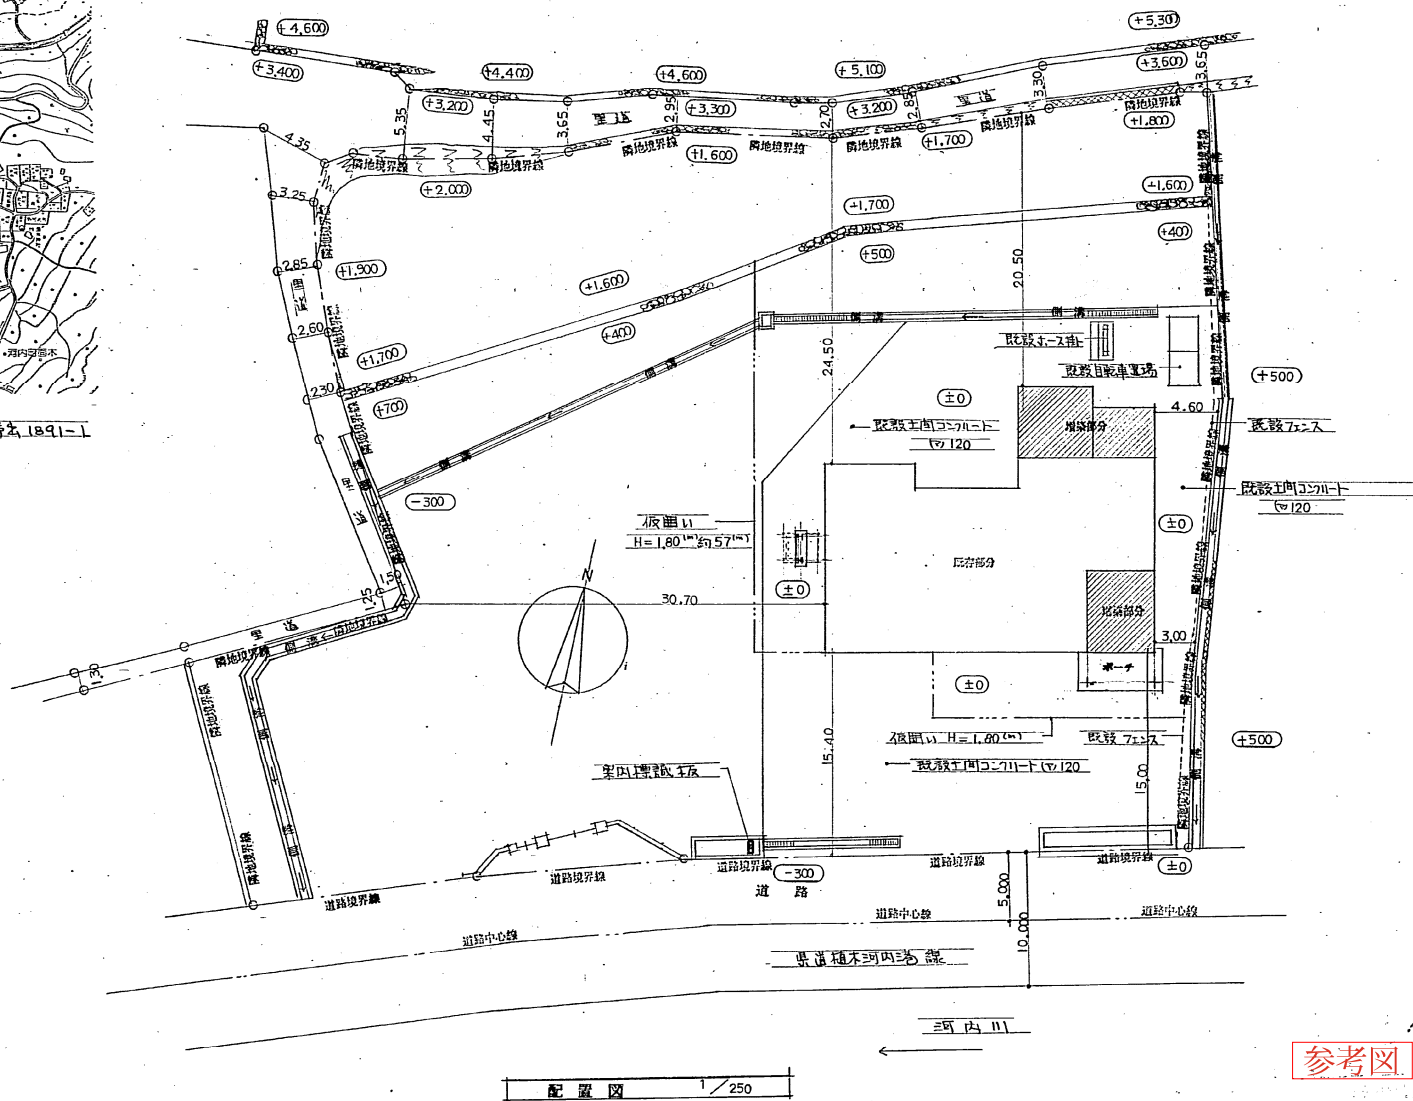


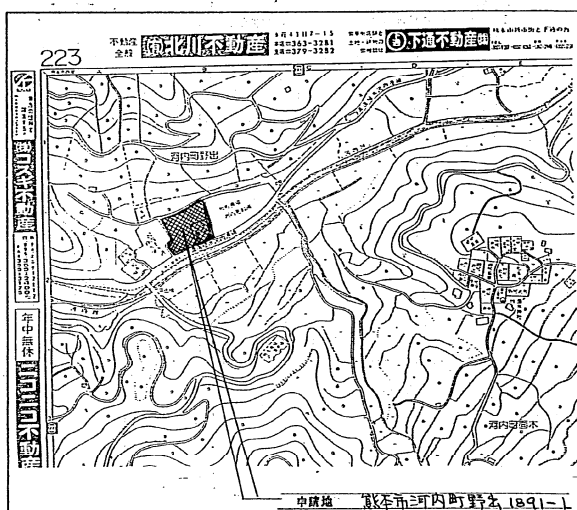

外部仕上表

	仕上	既存	処理	備考
屋根	新設 着色面鉛板折板(ア)0.8m/m(H=88)裏断熱材(ア)4m/m 既存 合成ゴムシート防水(ア)1.2m/m貼替	複合防水 DD-4 工法	裏面のうえ ケレン処理 水勾配 樹脂モルタル 補修塗	割草室:合成ゴムシート防水(ア)1.2m/m貼 ALC板(ア)100 下地
庇	新設 着色面鉛板折板(ア)0.8m/m(H=88)裏断熱材(ア)4m/m 既存 合成ゴムシート防水(ア)1.2m/m貼替	複合防水 DD-4 工法	裏面のうえ ケレン処理 水勾配 樹脂モルタル 補修塗	真先:アクリルリシン吹付 ALC板下地
庇裏	新設 黒石綿ケイカル板(ア)6.0m/m 目スカシ貼 VP塗 既存 アクリルリシン吹替	アクリルリシン吹付 コンクリート型枠 打放し 下地	高圧洗浄	
外壁	新設 ALC板(ア)100 下地調整 アクリルリシン吹付 既存 アクリルリシン吹替	アクリルリシン吹付 コンクリート型枠 打放し 下地	高圧洗浄	サッシ シーリング 打替
根廻	新設 コンクリート打放し 既存 既存のまま	モルタル磨毛引き	高圧洗浄	
ポーチ	新設 磁器質100角ユニットタイル貼 既存	100角磁器タイル	裏面	鉄部は 溶融亜鉛メッキ(B線)の上 O.P 塗(2種)とする。
礎	新設 鉄骨埋込100φ VP塗 支持金物 ステンレス 既存 鉄骨埋込100φ VP塗 支持金物 OP塗 (一部取替え等)	鉄骨埋込100φ VP塗 支持金物 OP塗 面鉛メッキ処理下地	清掃 ケレン処理	

* 既設 油庫 アルミサッシドア ガラス 入替え (型ガラス714.0m/m)
* 既設 油庫前 壁礎 補修
* 既設 廊下 分電盤移設後 ボルト穴割 補修

* 既設窓台 シート防水裏面 ウレタン防水やり替え
* ルーフドレイン は 脱落 剥落しの上 シート防水補修し OP塗を施す。
* TVアンテナ台 無断台 ボルトカット (8ヶ所) ボルト新設 (4ヶ所 追加7ヶ所)の上 シート防水補修
* 天ヶガラスール取込み 50% (増設部及び既存事務室の天井)

* 外部土間コンクリート復旧 砕石敷150mm厚、土間コンクリート(180-15)巾120
1間隔貼 D10@200 (4ヶ所)コンクリートを2cm厚塗りし仕上とする。

内部仕上表

室名	床	巾木	壁	天井	備考
事務室・会議室	仕上 長尺塩ビシート(ア)2.5m/m貼替コンクリート金コテ押え(B種) 一部 磁器質100角ユニットタイル貼	ビニール巾木 H=100 テラゾーブロック(100×30)	ビニールクロス貼 石膏ボード(7112.5 m/m 下地 (GL工法及び下地再利用) 掲示板:掲示用ビニールクロス貼 T2ベニヤ(715.5 m/m 下地)	化粧石膏ボード(719.5 m/m 張 及び 張替 (軽量鉄骨天井下地 及び 既設天井下地再利用)	カウンター・書架・白板・掲示板・既存黒板再取付 既設白板再取付・ブラインドボックス・ブラインド
	既存 ビニースタイル貼	木巾木 H=100	通気性ビニールクロス貼	化粧石膏ボード(719.5 m/m 張	一部ブラインド 清掃 再取付
台所・食堂	処理 裏面のうえ ケレン処理 仕上 長尺塩ビシート(ア)2.5m/m貼替コンクリート金コテ押え(B種) 一部 磁器質50角ユニットタイル貼	裏面 裏面 ビニール巾木 H=100 テラゾーブロック(100×25)	仕上げ材のみ 裏面 ビニールクロス貼 石膏ボード(7112.5 下地 (準不燃) (GL工法及び軽鉄下地) 流し前 壁 外部用ラフトン吹付 及び 裏 磁器質50角ユニットタイル貼 モルタル金コテミガキ VP塗 100角磁器タイル貼	仕上げ材のみ裏面 下地材 再利用 化粧石膏ボード(719.5 m/m 張 及び 張替 (準不燃) (軽量鉄骨天井下地)	業務用キッチンセット・配膳カウンター・テレビ台 テラゾーブロック床見切・ブラインド(ボックス共)
	既存 100角磁器タイル貼	ビニール巾木 H=100	100角磁器タイル貼	化粧石膏ボード(719.5 m/m 張	
処理	裏面、	裏面	100角磁器タイル貼 裏面	裏面	
飯盛室(新設)	仕上 (B3巻) 畳敷込 床保組	タタミ畳	ビニールクロス貼 石膏ボード(7112.5 m/m 下地 (GL工法下地 及び 軽鉄間仕切下地)	ビニールクロス貼 石膏ボード(719.5 m/m 張 (杉垂) (軽量鉄骨天井下地)	ブラインドボックス・ブラインド
既設飯盛室 (一部改修)	仕上 天然木化粧フローリング貼替(ア)15 (サクラ)	雑巾摺	ビニールクロス貼 石膏ボード(7112.5 m/m 下地 (木屑下地)	ビニールクロス貼 石膏ボード(719.5 m/m 張 (杉垂) (軽量鉄骨天井下地)	既設 飯盛室 押入 2ヶ分 裏面 ブラインド清掃再取付
ロッカー室	仕上 長尺塩ビシート(ア)2.5m/m貼替コンクリート金コテ押え(B種)	ビニール巾木 H=100	ビニールクロス貼 石膏ボード(7112.5 m/m 下地 (GL工法下地 及び 軽鉄間仕切下地)	化粧石膏ボード(719.5 m/m 張替	
	既存 ビニースタイル貼	木巾木 H=100	T15.5 m/mベニヤ 目すかし OP	化粧石膏ボード(719.5 m/m 張	
処理	裏面のうえ ケレン処理	裏面のうえ ケレン処理	裏面	裏面	
廊下	仕上 長尺塩ビシート(ア)2.5m/m貼替コンクリート金コテ押え(B種)	ビニール巾木 H=100	吸付タイル(下地処理の上) 一部 ビニールクロス貼 石膏ボード(7112.5 m/m 下地)	化粧石膏ボード(719.5 m/m 張 及び 張替 (軽量鉄骨天井下地 及び 既設天井下地再利用)	下足入・帽子掛・洗面欄
	既存 ビニースタイル貼	ビニール巾木 H=100	モルタルコテミガキ ケミカルバック	化粧石膏ボード(719.5 m/m 張	
処理	裏面のうえ ケレン処理	裏面のうえ ケレン処理	清掃 ケレン処理	仕上げ材のみ裏面 下地材 再利用 (一部 下地材共置)	
割草室	仕上 既設 モルタル金コテミガキ	ビニール巾木 H=100	既設 コンクリート打放し 下地処理の上 VP塗	黒石綿ケイカル板(716.0 m/m 張 VP塗 (目すかし塗)	流し・棚・フック
	既存 モルタル金コテミガキ	コンクリート打放し	コンクリート打放し	石綿炭酸スレート 数層下地	
処理	清掃	ケレン 及び 下地処理	ケレン 及び 下地処理	石綿炭酸スレート 裏面 (数層下地共)	

* 既設 飯盛室 床 壁 天井 清掃の上 天井 VP塗替 壁 ビニールクロス貼替え(下地再利用)
* 既設 浴室 床 壁 天井 清掃の上 天井 浴室用硬質成型板貼替(耐水合板(715.5m/m 貼替の上)

* 吹付タイル ---合成樹脂エマルジョン系被覆仕上塗材(ラフトン塗)とする。

参考図

本田建築事務所 無本知事登録第 615 号
一級建築士登録第 71570 号 本 田 博

図尺

図例年月日

H 06-07

工事名

西消防署河内出張所増改築工事


図名

仕上表

図番

004


No

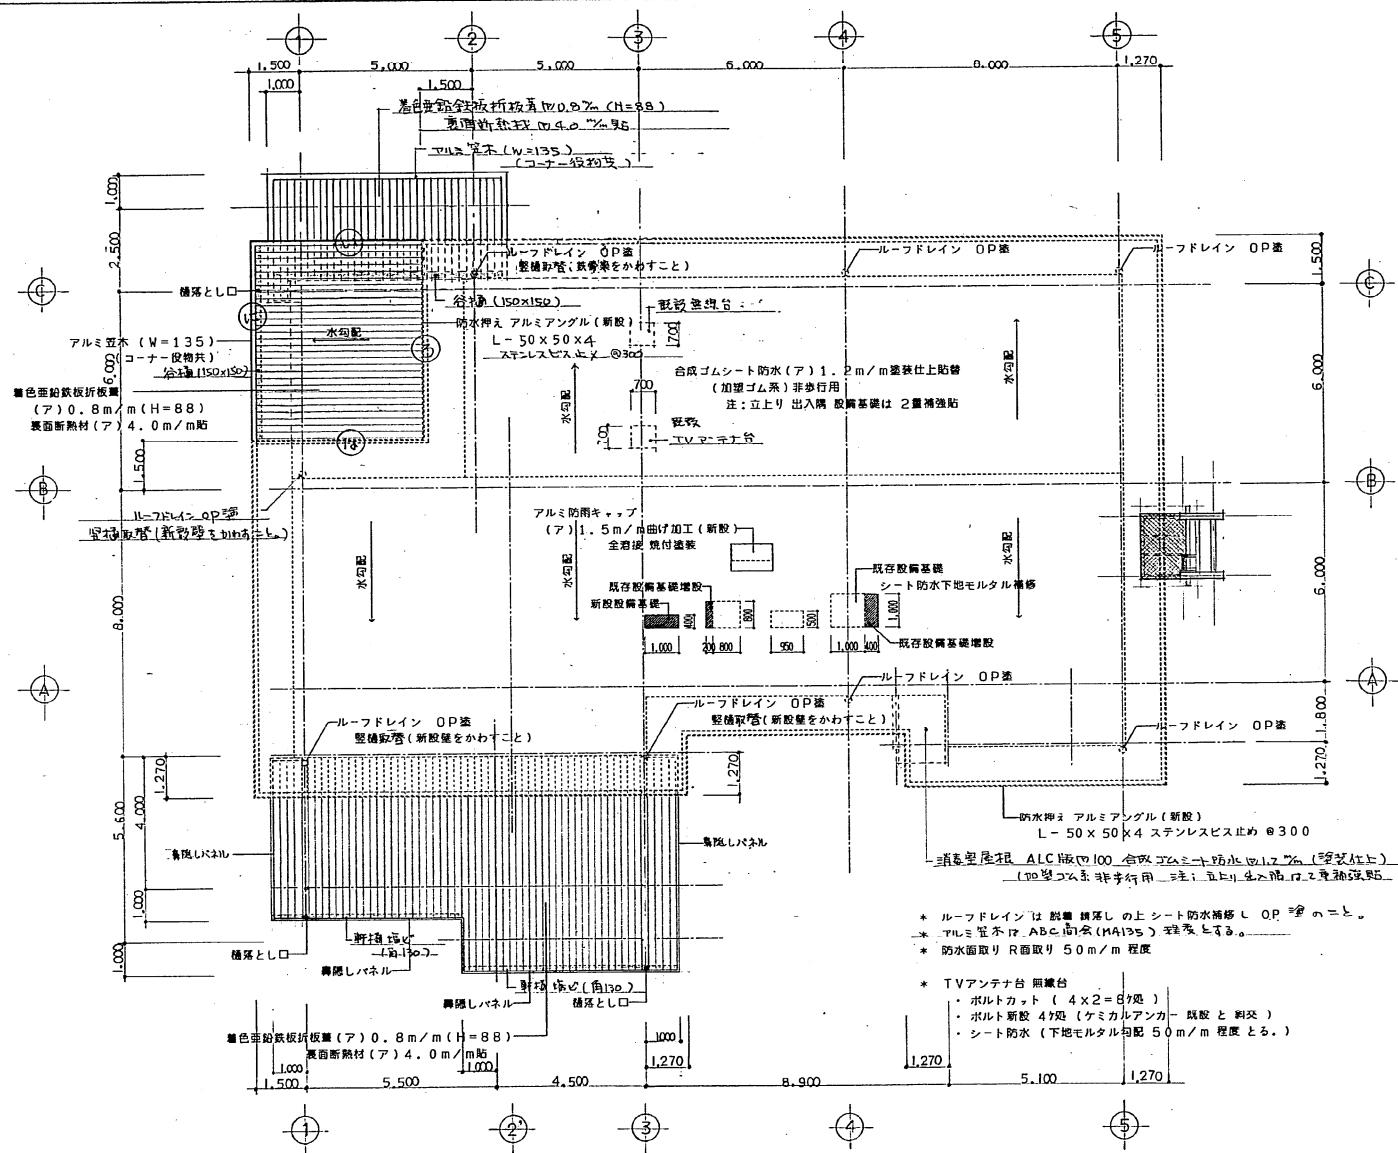


参考図

	本田建築事務所 熊本県知事登録第 615 号 一級建築士登録第 71570 号 本 田 博	縮尺 1/100 図面年月日 H 06-07	工事名称 西消防署河内出張所増改築工事 図面名称 屋根伏図	図面番号 009 No
--	--	---------------------------	----------------------------------	-------------------




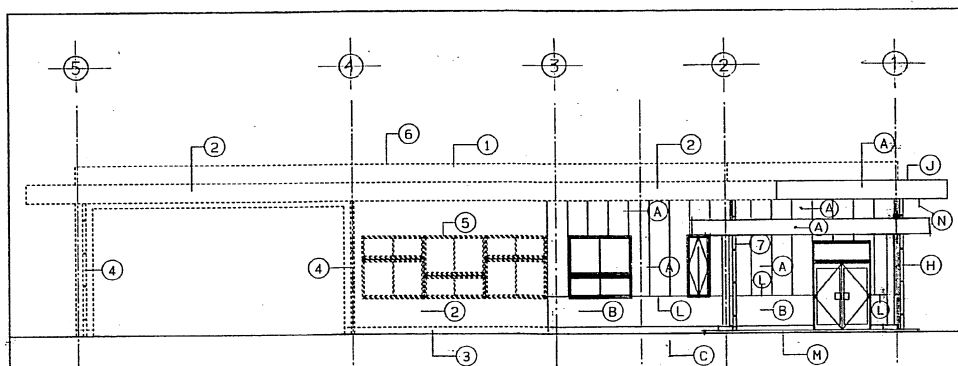


南側立面図 1/100

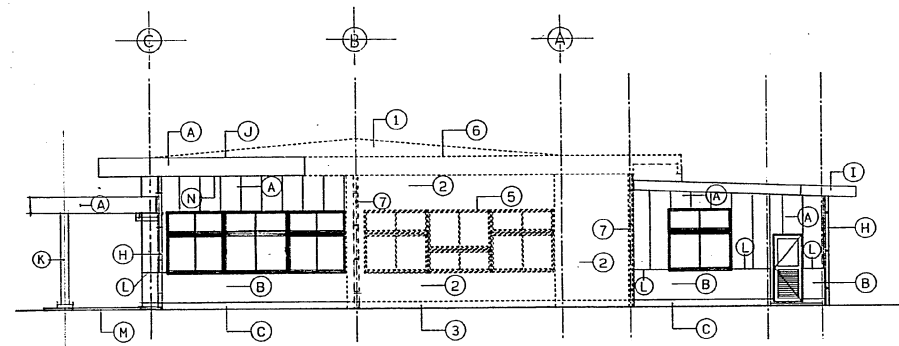

東側立面図 1/100

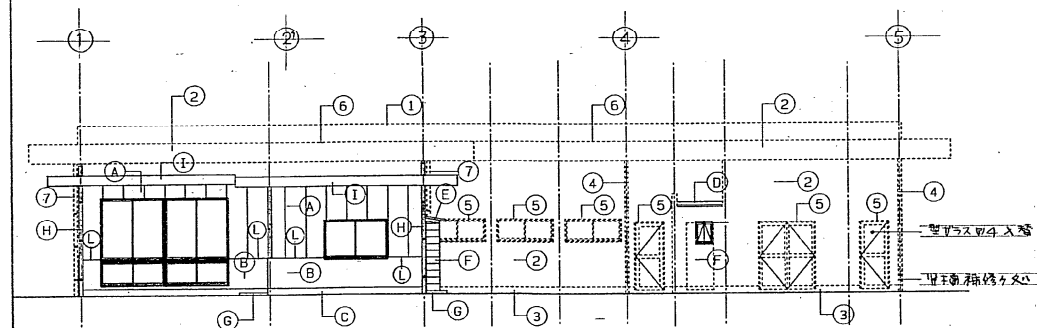

北側立面図 1/100

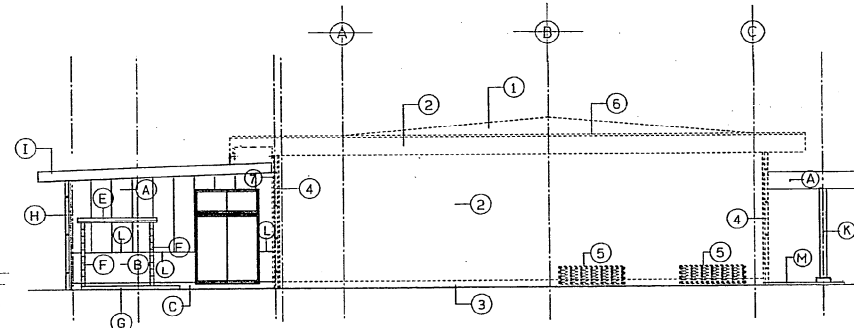

西側立面図 1/100

増築	
(A)	アクリルシン吹付 ALC板(ア)100 下地調整
(B)	アクリルシン吹付 コンクリート打放し(Ｂ種)下地
(C)	コンクリート打放し仕上(Ｂ種)
(D)	合成ゴムシート防水(ア)1.2 m/m ALC板(ア)100 下地調整
(E)	石綿大波スレート葺(ア)6.8 m/m
(F)	コンクリートブロック積(100(Ｃ種)防水処理金目シキアクリルシン吹付
(G)	コンクリート金コテミガキ(Ｂ種)
(H)	硬質塩ビ 100φ VP管 支持金物 ステンレス φ1200 以下
(I)	底層カクシ 着色亜鉛鉄板 既成品 (H=300)
(J)	アルミ葺木 (W=135) ABC 葺1層 (H4135) 葺き上り
(K)	酒酸亜鉛メッキの上 フタル酸樹脂エナメル面(下地処理共)
(L)	アルミ水切 (曲140工)
(M)	磁器質 100角コンニートタイル貼
(N)	アルミ見切縁 (W=100) ABC 葺1層 (UL-100) 葺き上り




既存概要		
既存	処 理	修 繕
① 複合防水 DP-4 工法	撤去 ケレン処理 水勾配調整防水処理	合成ゴムシート防水 1.2 m/m 貼替
② アクリルシン吹付	高圧水洗浄	アクリルシン吹替
③ モルタル防水	高圧水洗浄	巾木
④ 硬質塩ビ 100φ VP管 支持金物 OP管	清掃 ケレン処理	硬質塩ビ 100φ VP管 支持金物 OP管
⑤ ミーリング	すべて撤去 清掃	既存のミールミール管(10×7)に付いた鉄釘を除去
⑥ 防水押エアルミアンケル L-30×30×3	すべて撤去	防水押エアルミアンケル L-50×50×4
⑦ 硬質塩ビ 100φ 取替 VP管 支持金物 ステンレス φ1200 以下		

- ・既設窓台 シート防水撤去 → ケレン塗膜防水処理
- ・既設屋根 硬質塩ビ 100φ 取替 VP管 (4ヶ所)

参考図

本田建築事務所 熊本県知事登録第 615 号
一級建築士登録第 71570 号 本田 博

縮尺	1/100	工事名称	西消防署河内出張所増改築工事	図面番号	010
製図年月日	H 06-07	図面名称	立面図	No	

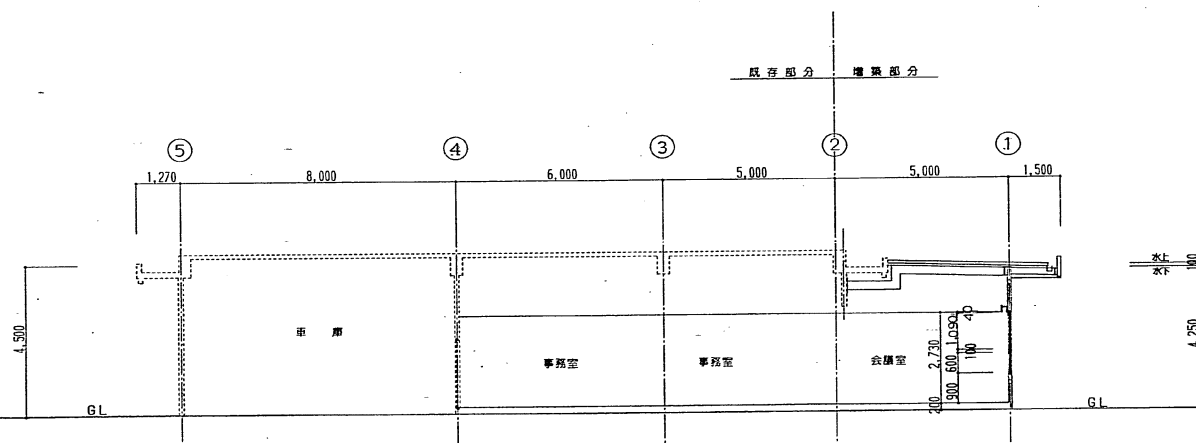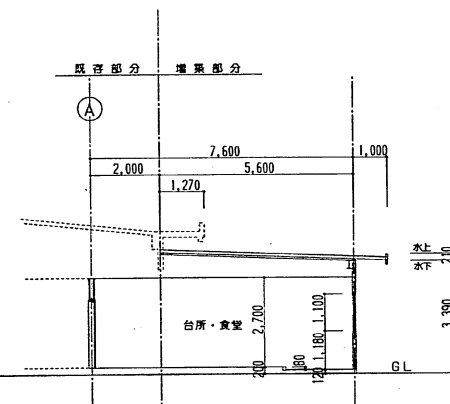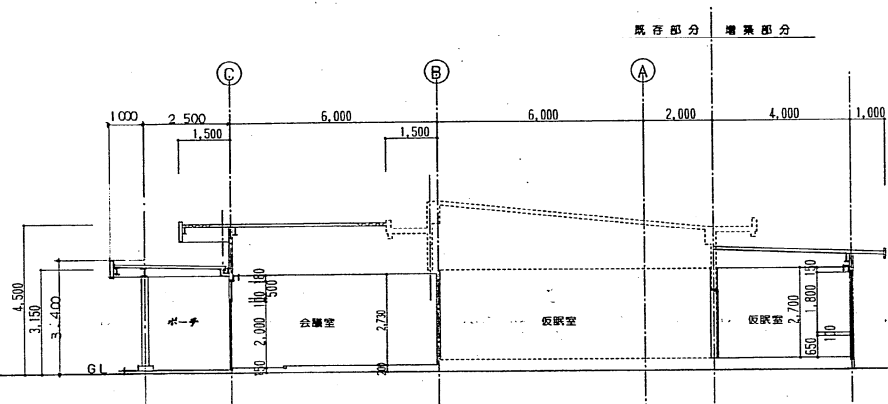

参考図