



熊本市国際交流会館 1F平面図

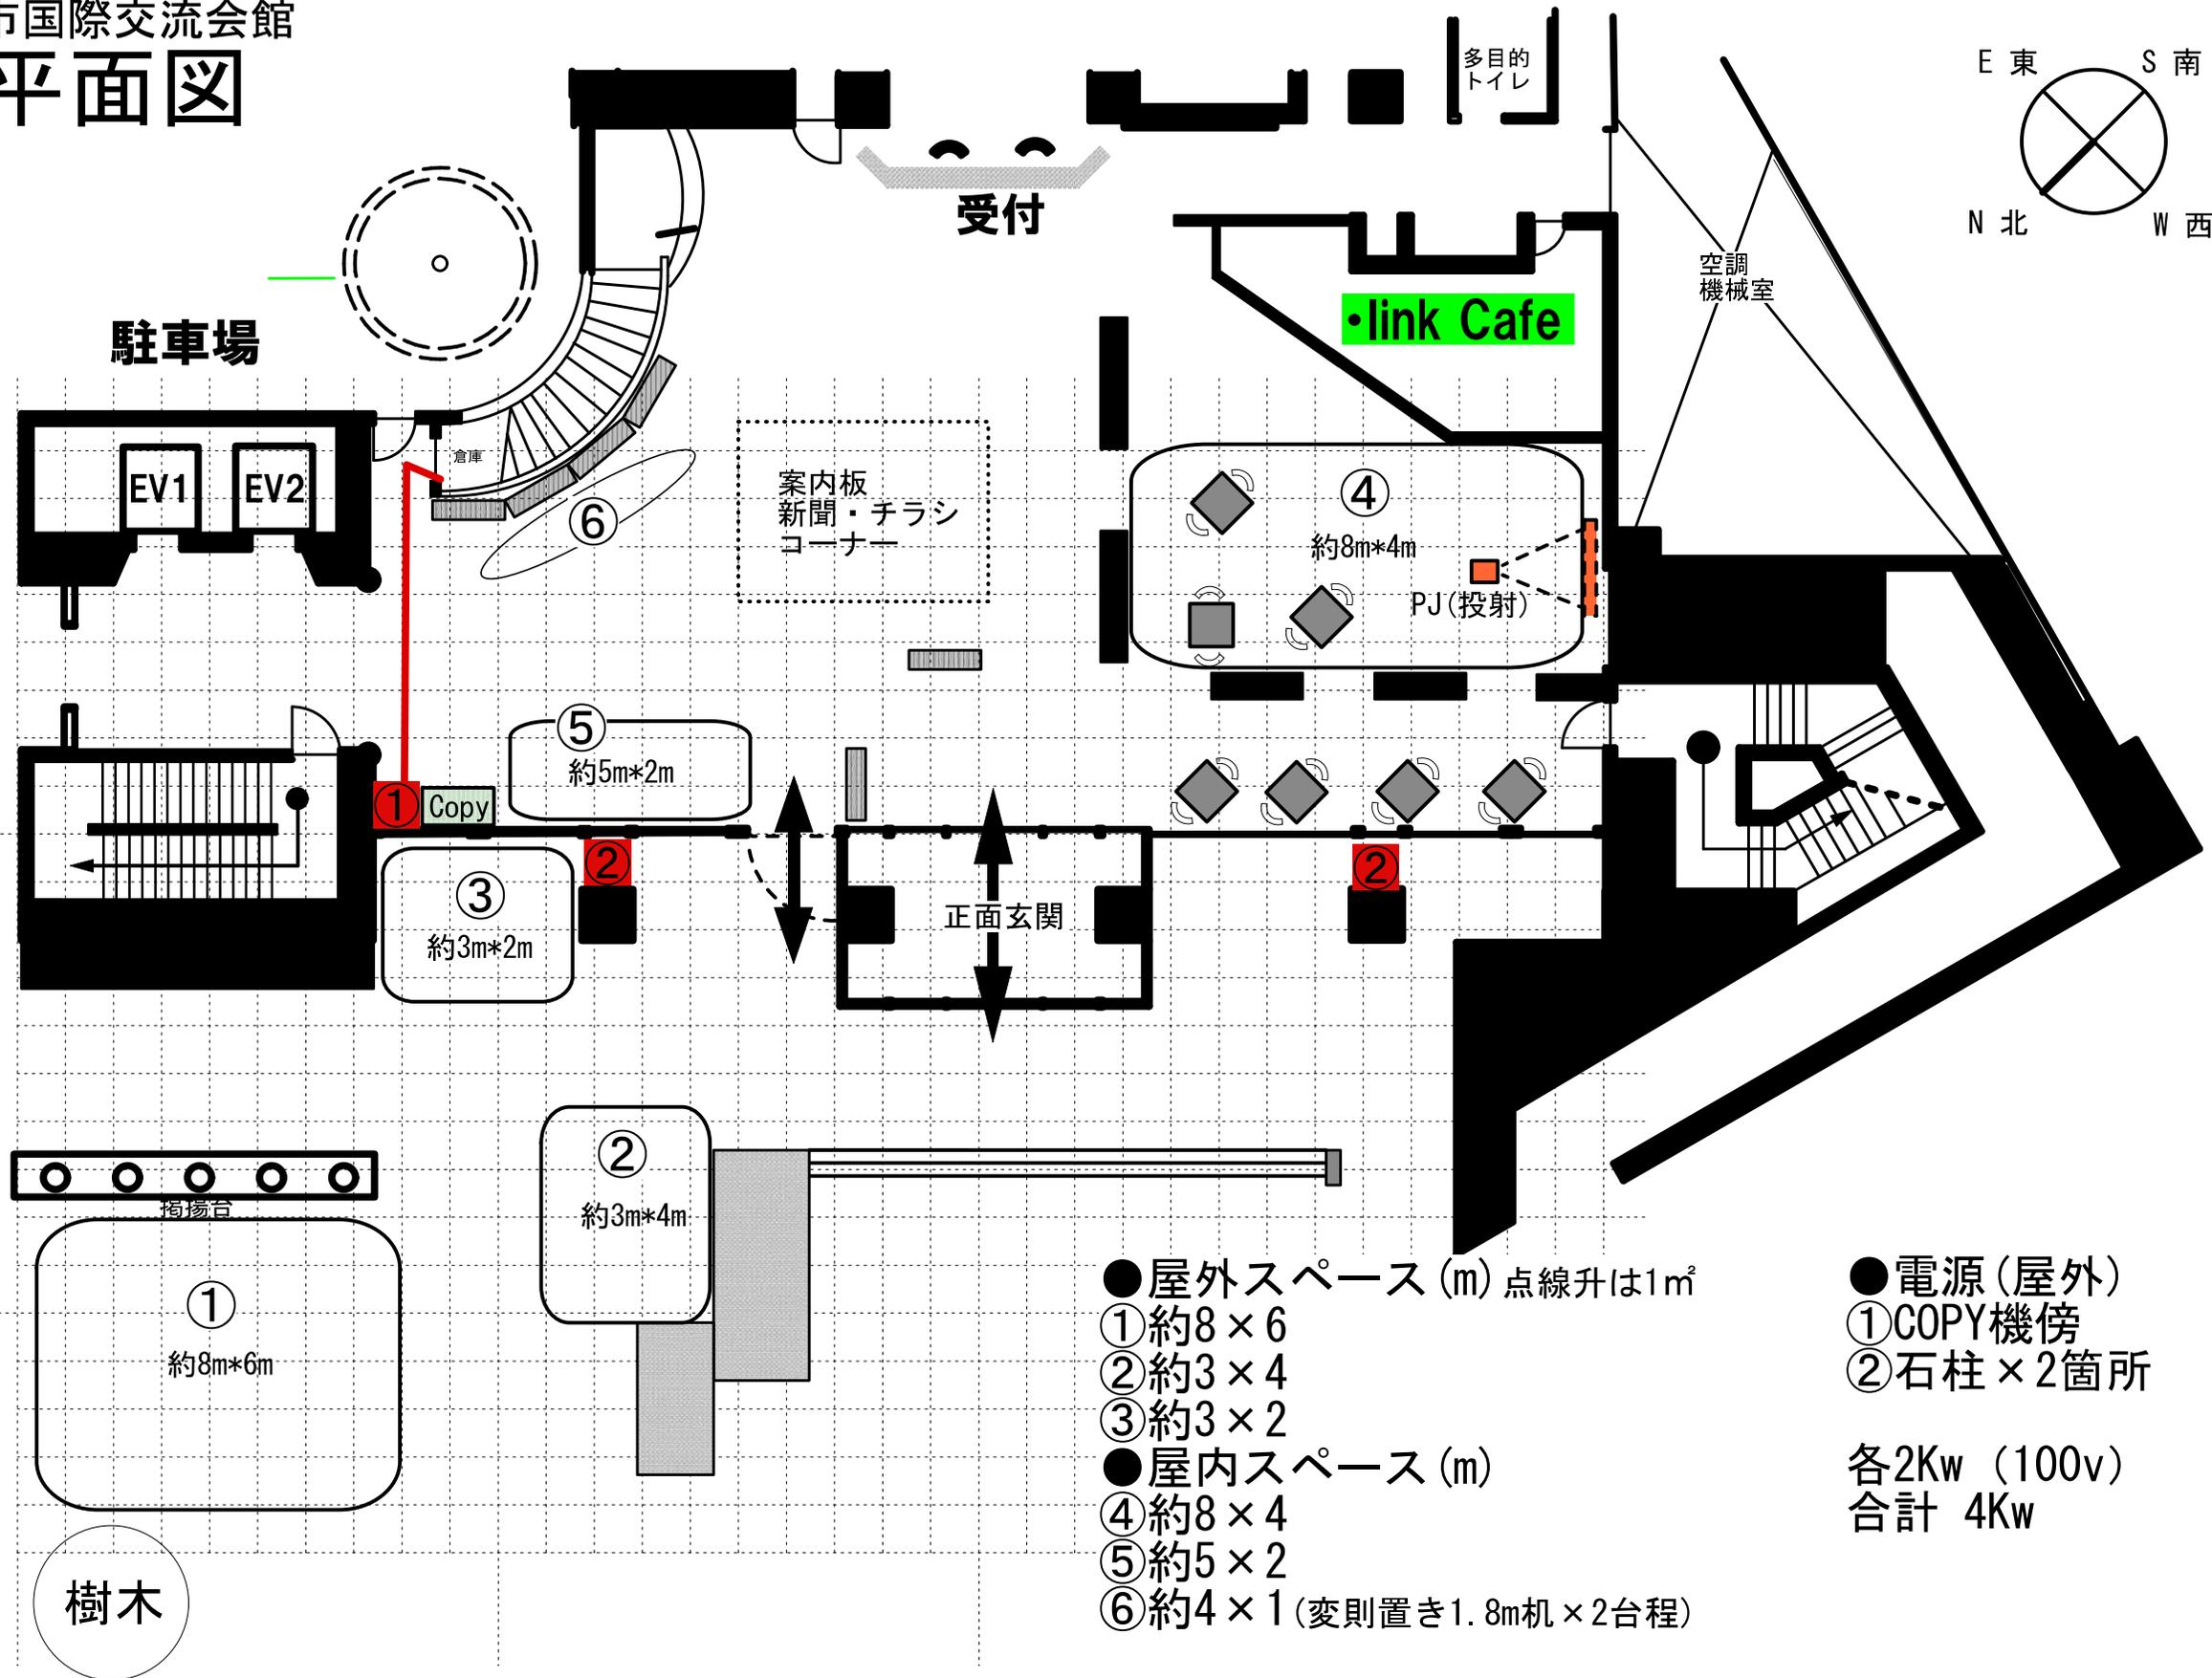


- 屋外スペース (m) 点線升は1㎡
- ① 約8×6
- ② 約3×4
- ③ 約3×2
- 屋内スペース (m)
- ④ 約8×4
- ⑤ 約5×2
- ⑥ 約4×1 (変則置き1.8m机×2台程)

- 電源 (屋外)
 - ① COPY機傍
 - ② 石柱×2箇所
- 各2Kw (100v)
合計 4Kw

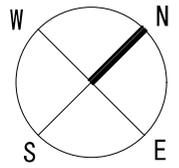

熊本市国際交流会館 2F平面図

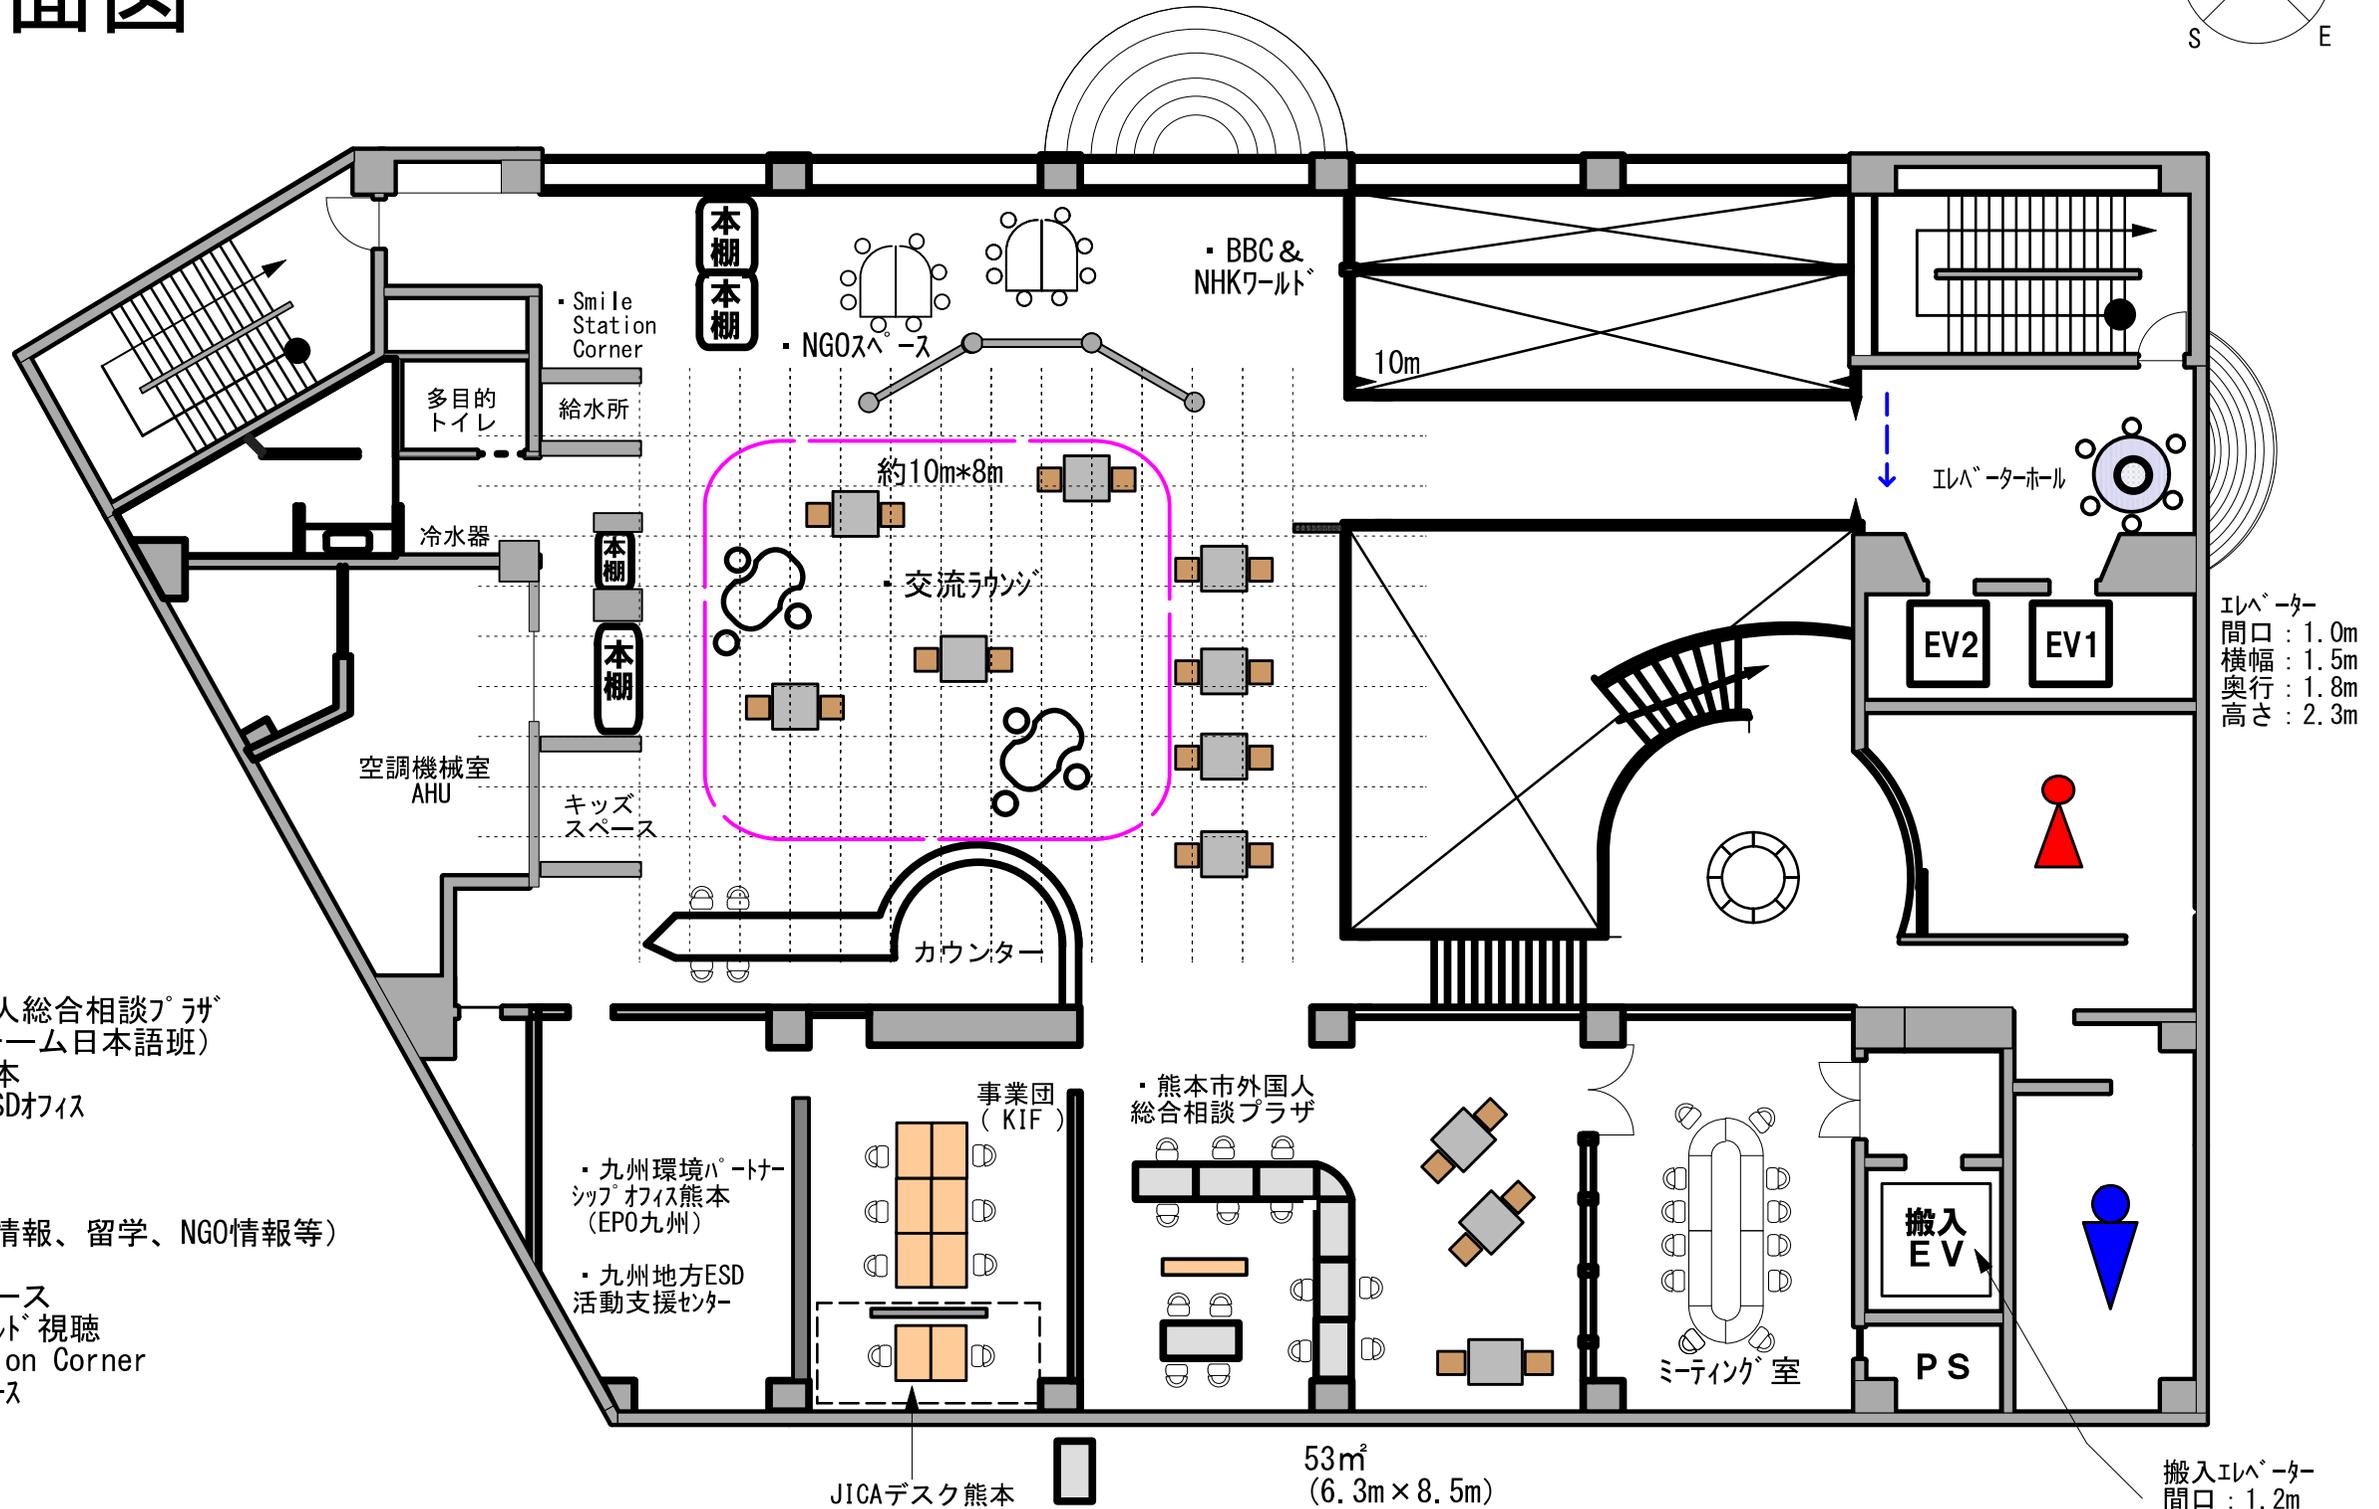

【オフィス機能】

- ・熊本市外国人総合相談プラザ
- ・KIF (企画チーム日本語班)
- ・JICAデスク熊本
- ・EPOオフィス、ESDオフィス

【ラウンジ機能】

- ・フリースペース
- ・書籍 (海外情報、留学、NGO情報等)
- ・給水所
- ・キッズスペース
- ・BBC&NHKワールド視聴
- ・Smile Station Corner
- ・NGO活動スペース
- ・ミーティング室

JICAデスク熊本

事業団 (KIF)

熊本市外国人総合相談プラザ

九州環境パートナーシップオフィス熊本 (EPO九州)

九州地方ESD活動支援センター

ミーティング室