中九州横断道路大津熊本線
計画平面図　S=1/10,000

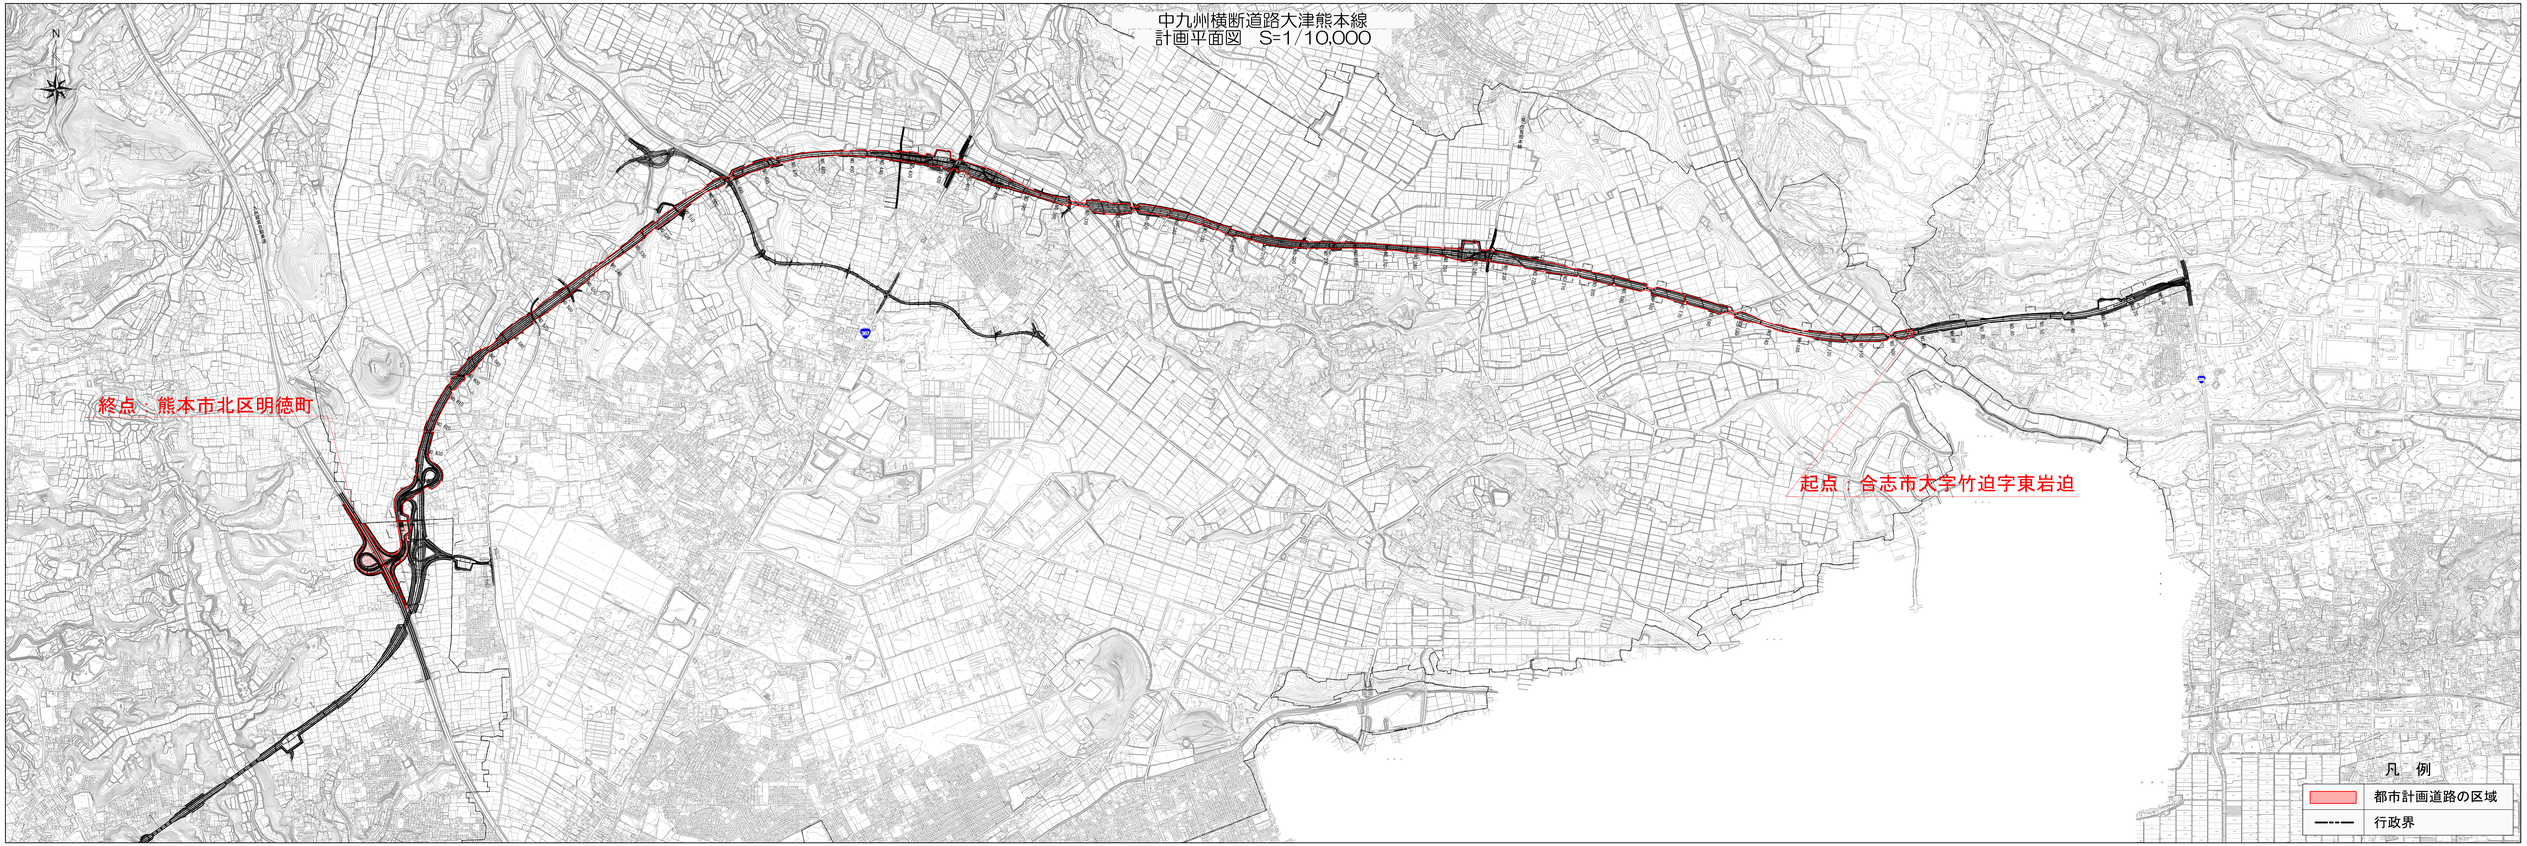

中九州横断道路　大津前本線
計画平面図（1）　S=1/2,500

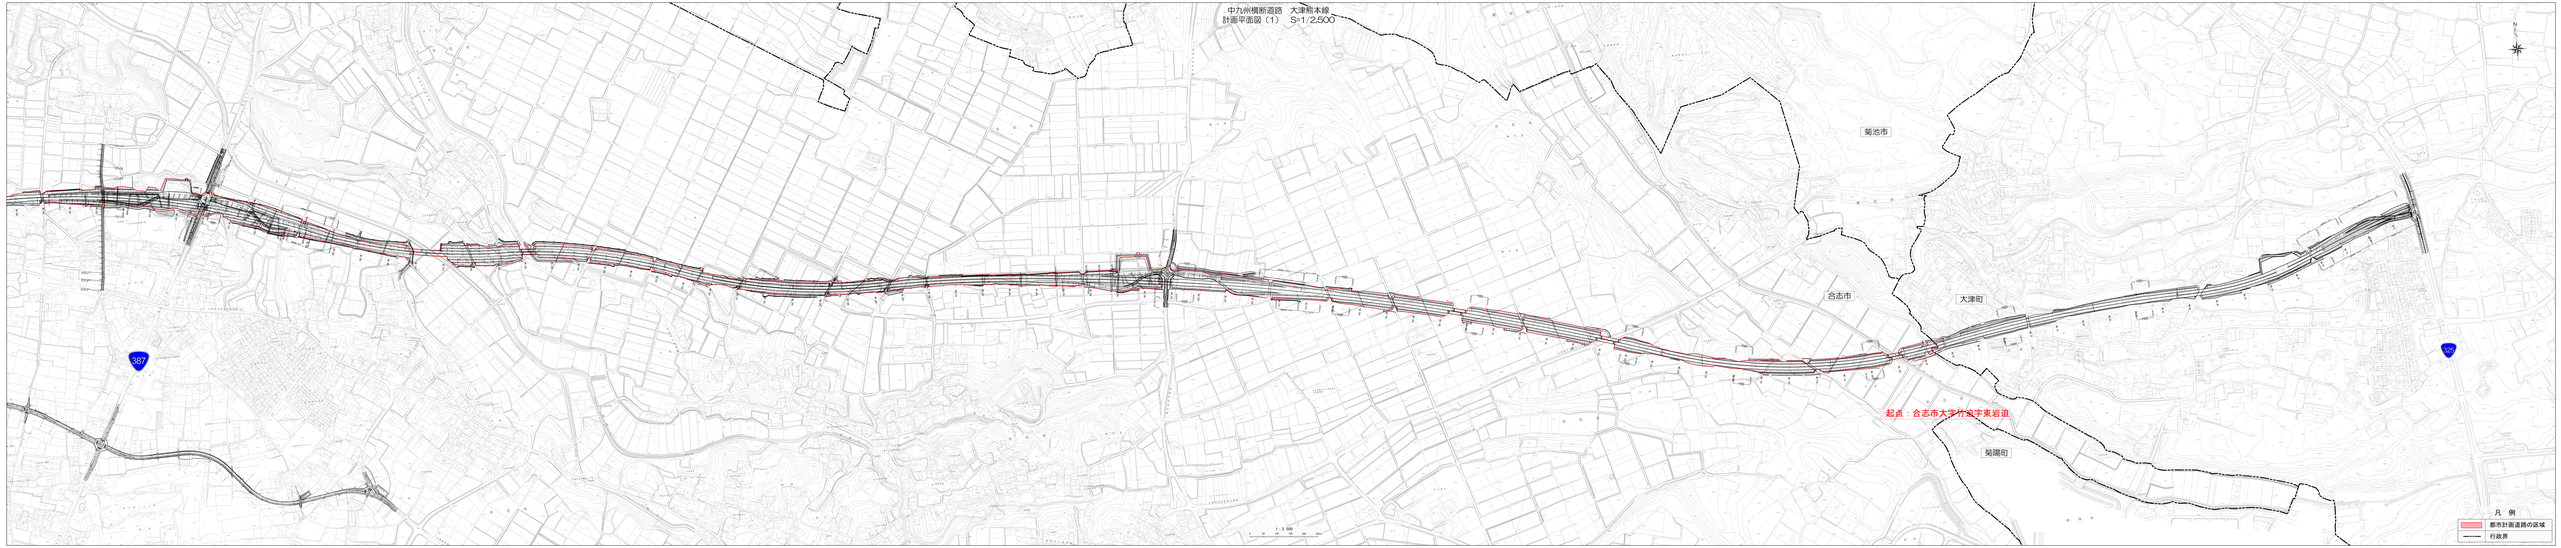

中九州横断道路 大津熊本線
計画平面図（2） S=1/2,500

中九州横断道路大津熊本線
計画平面図　S=1/10,000

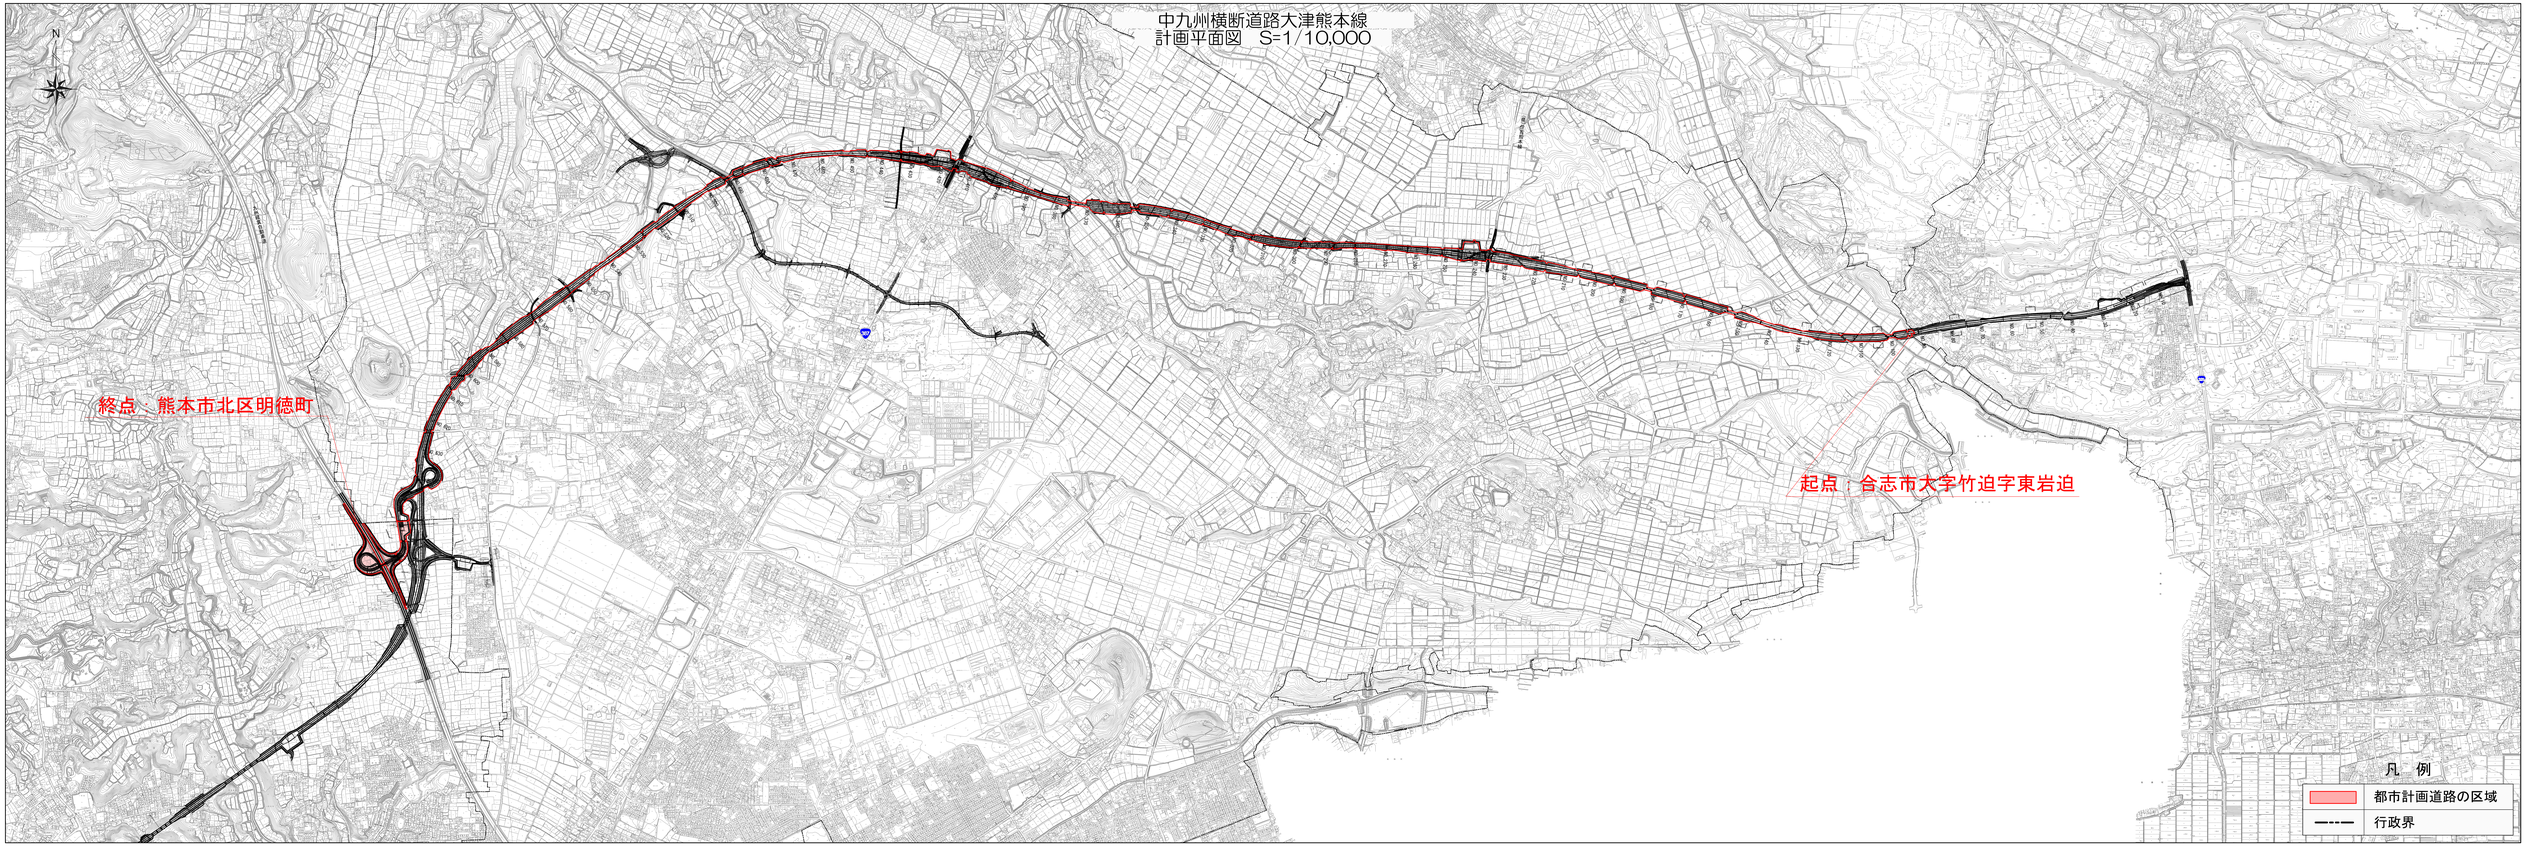

中九州横断道路　大津前本線
計画平面図（1）　S=1/2,500

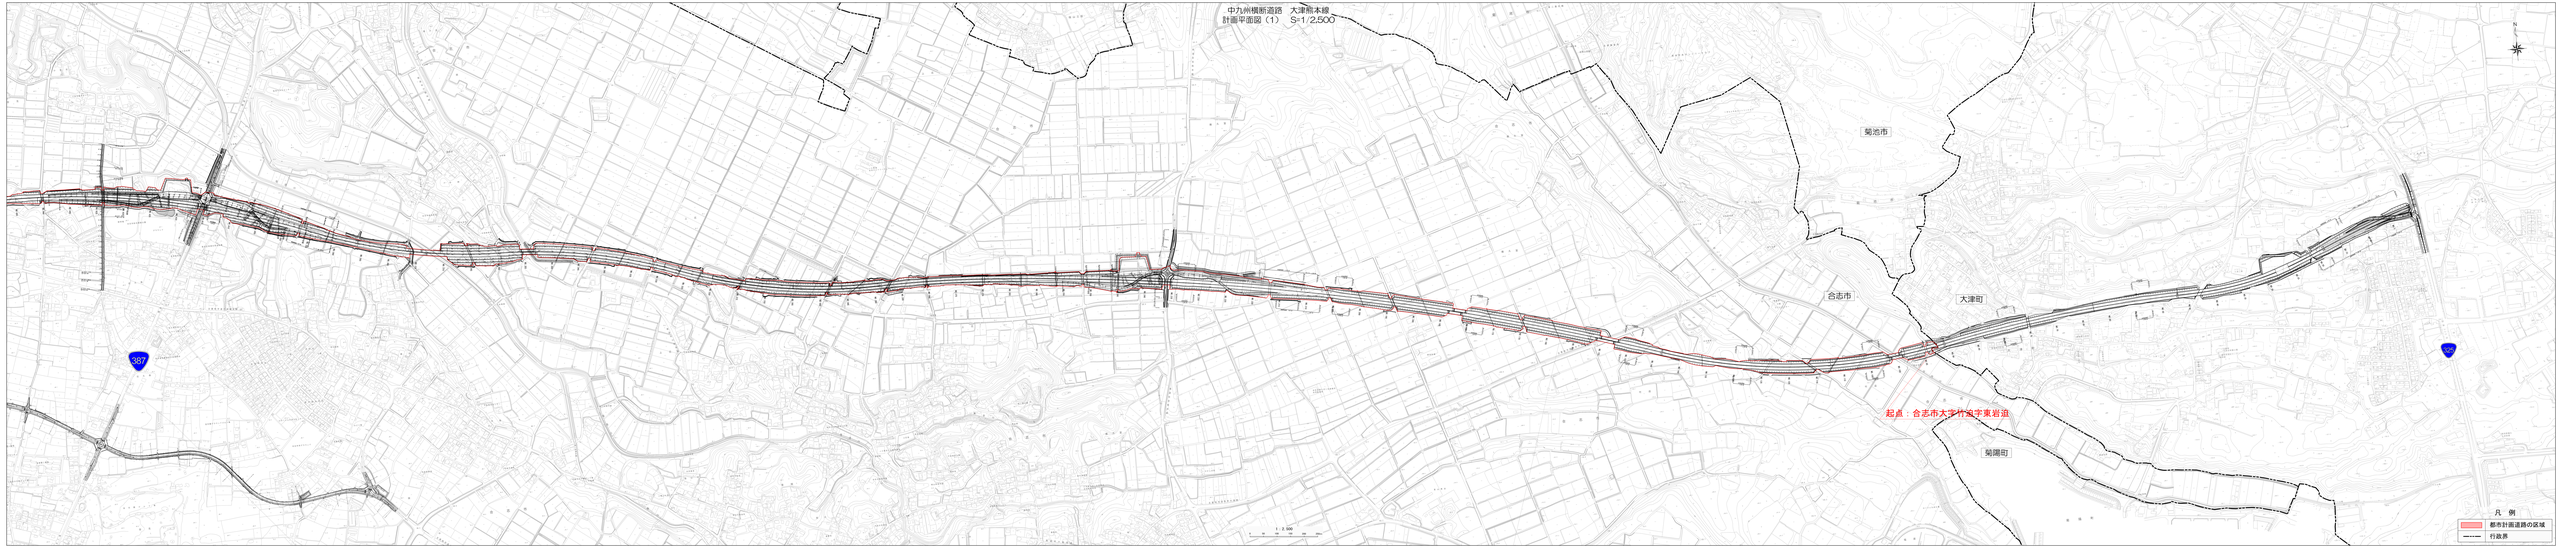

中九州横断道路 大津熊本線
計画平面図（2） S=1/2,500