


標準断面図（その1）


S=1 : 100

第1種第3級 V=80km/h

切土部

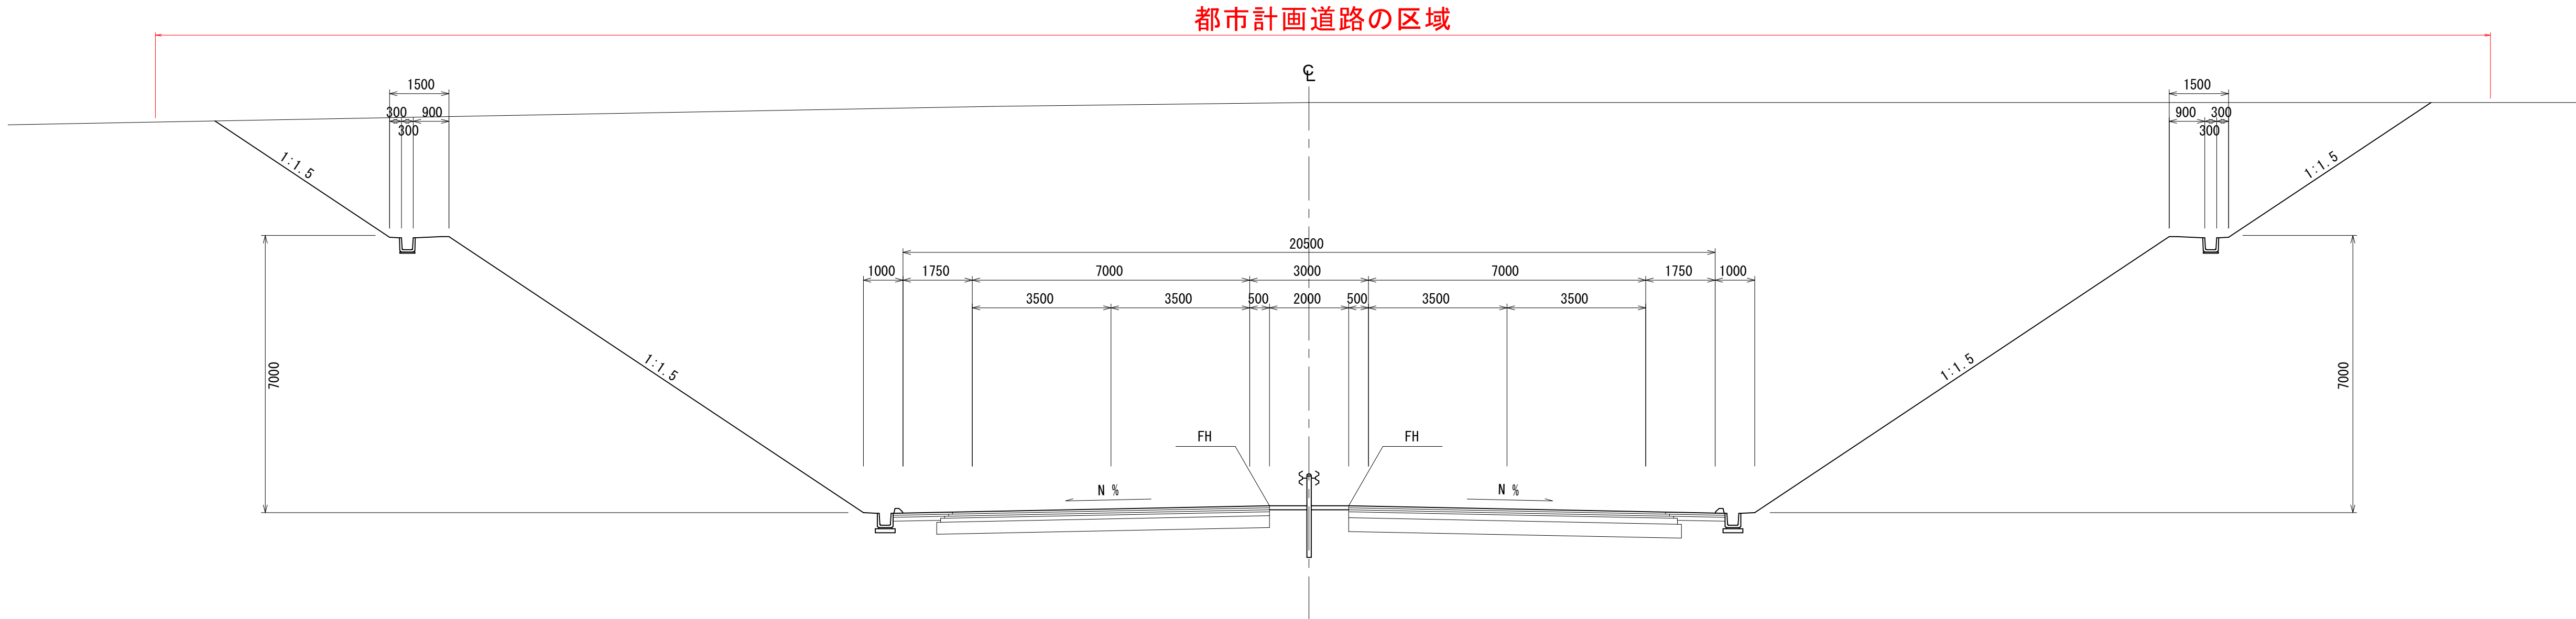

盛土部

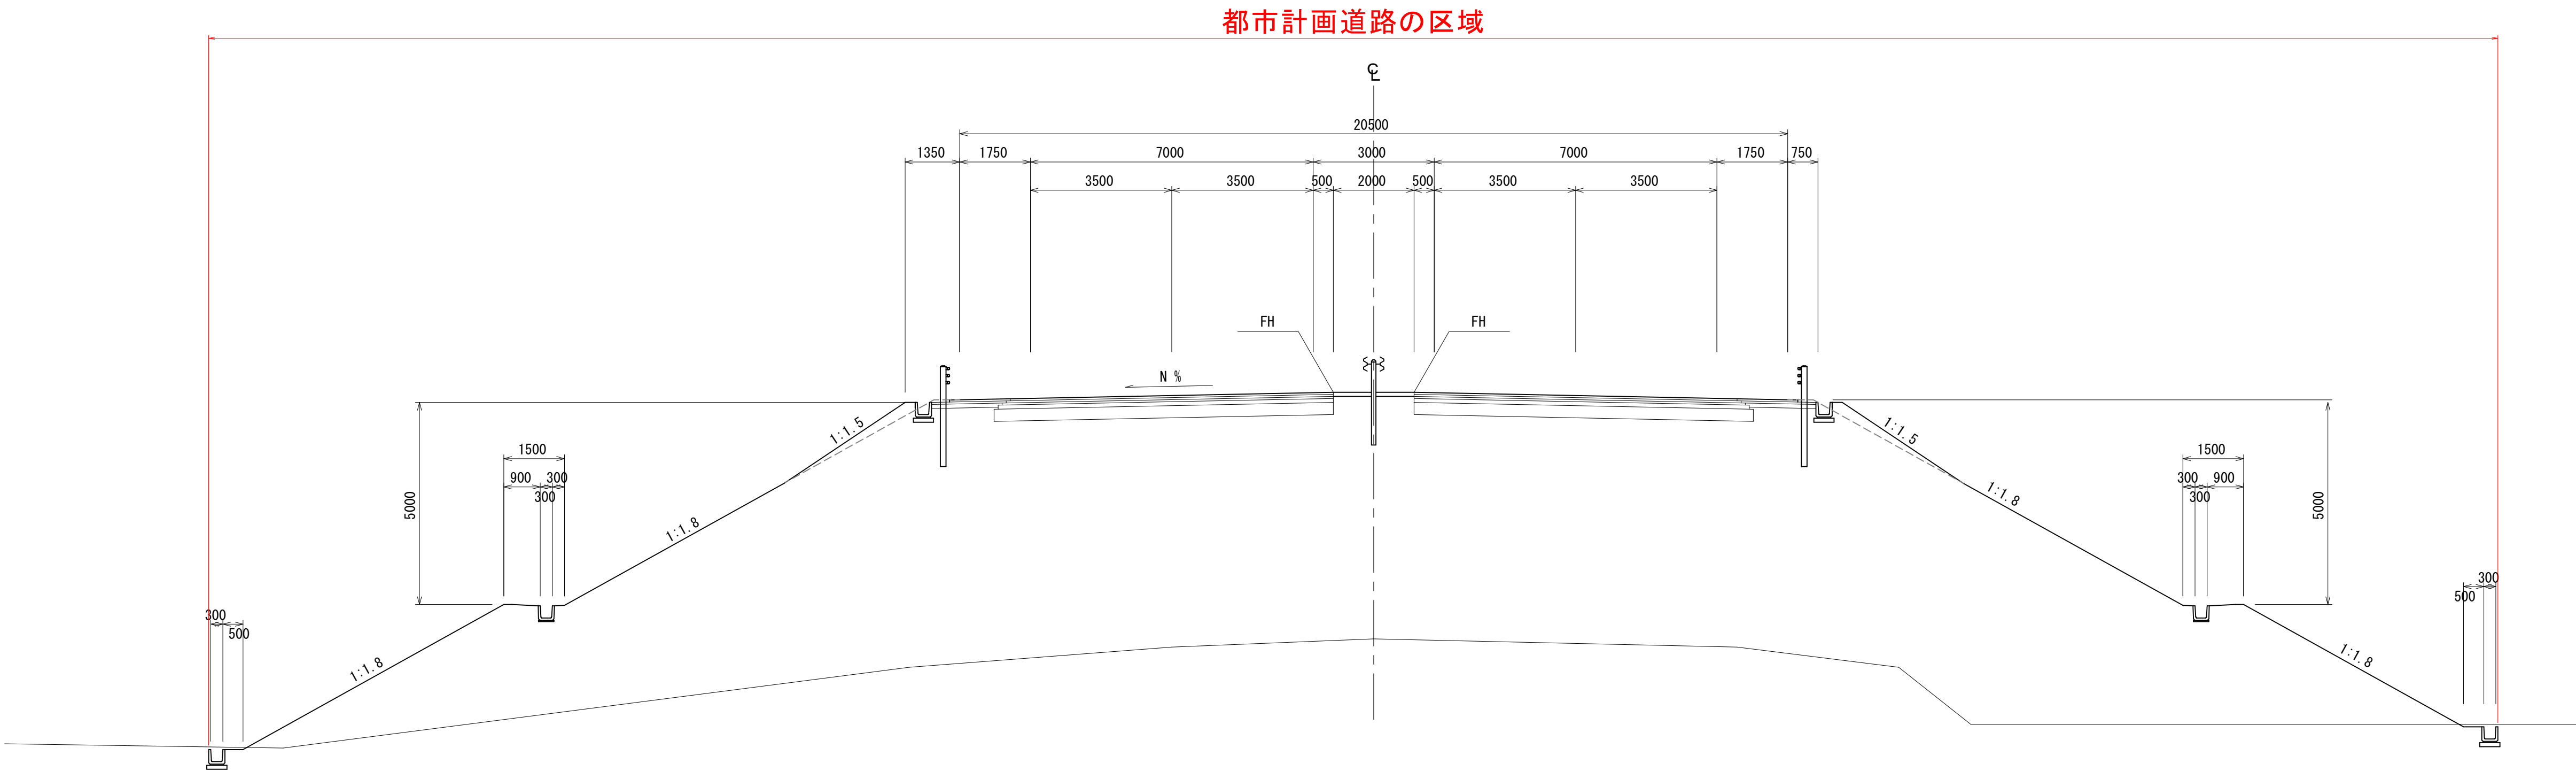


標準断面図（その2）

S=1：100

第1種第3級 V=80km/h

橋梁部

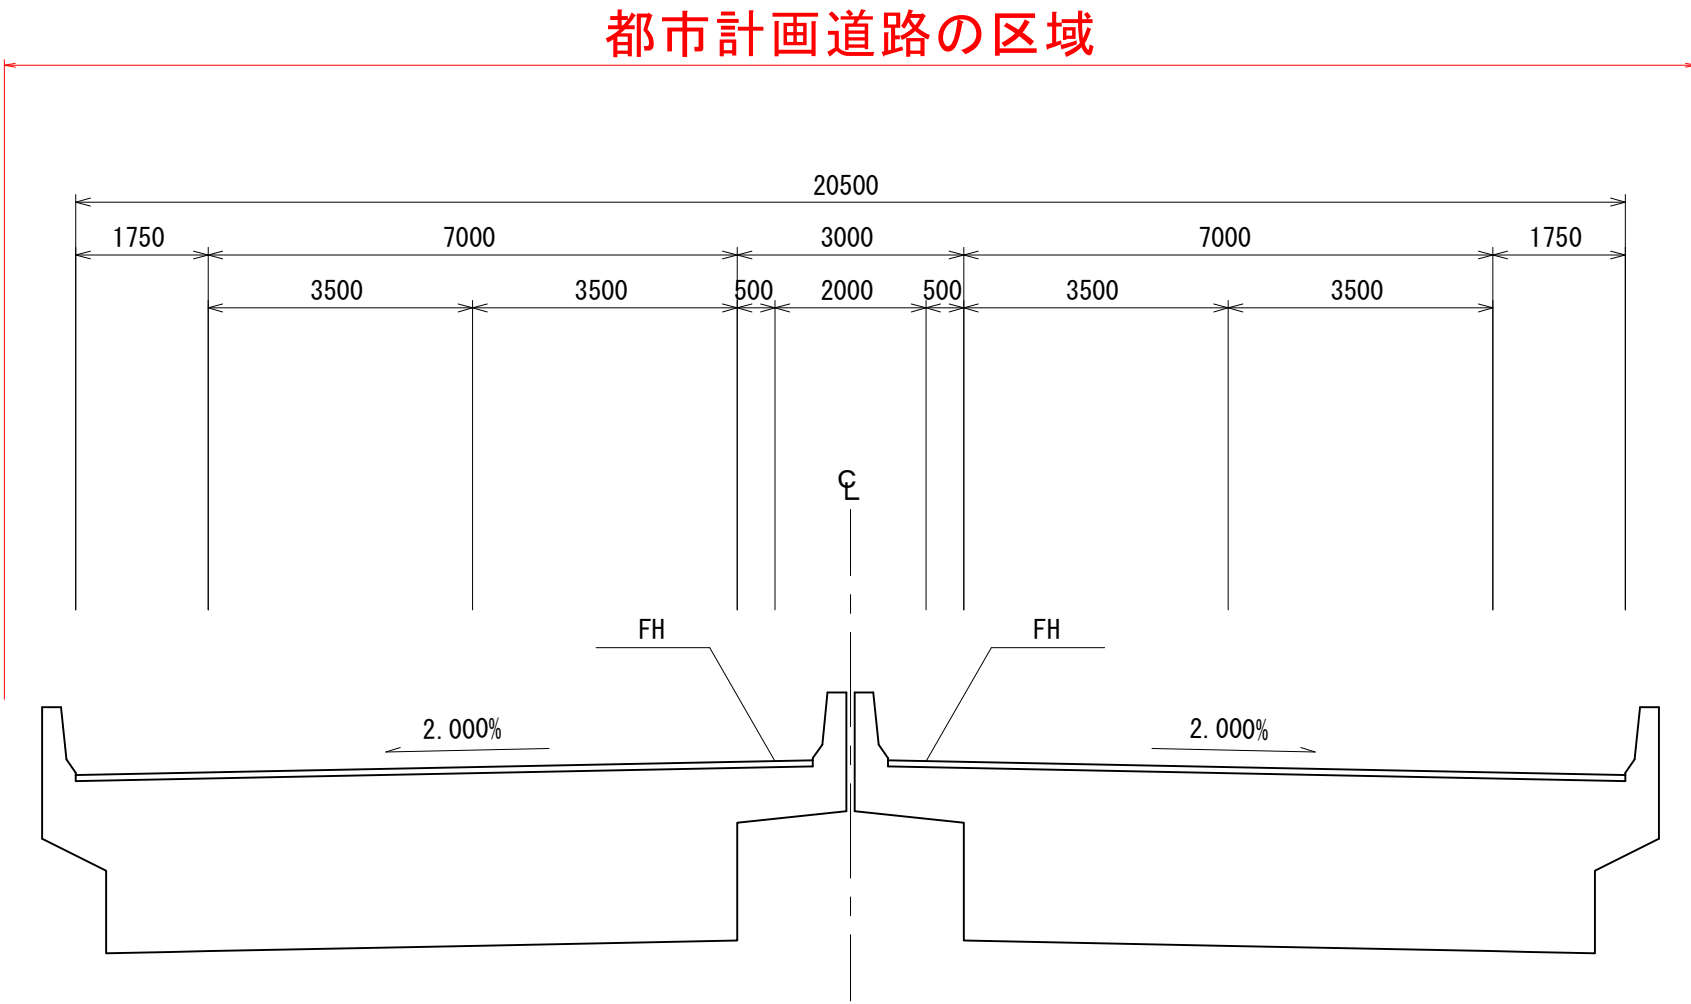

標準断面図（その3）


S=1 : 100

第1種第3級 V=80km/h

A規格ランプ（熊本北JCT（仮））
V=40km/h

1方向1車線


土工部

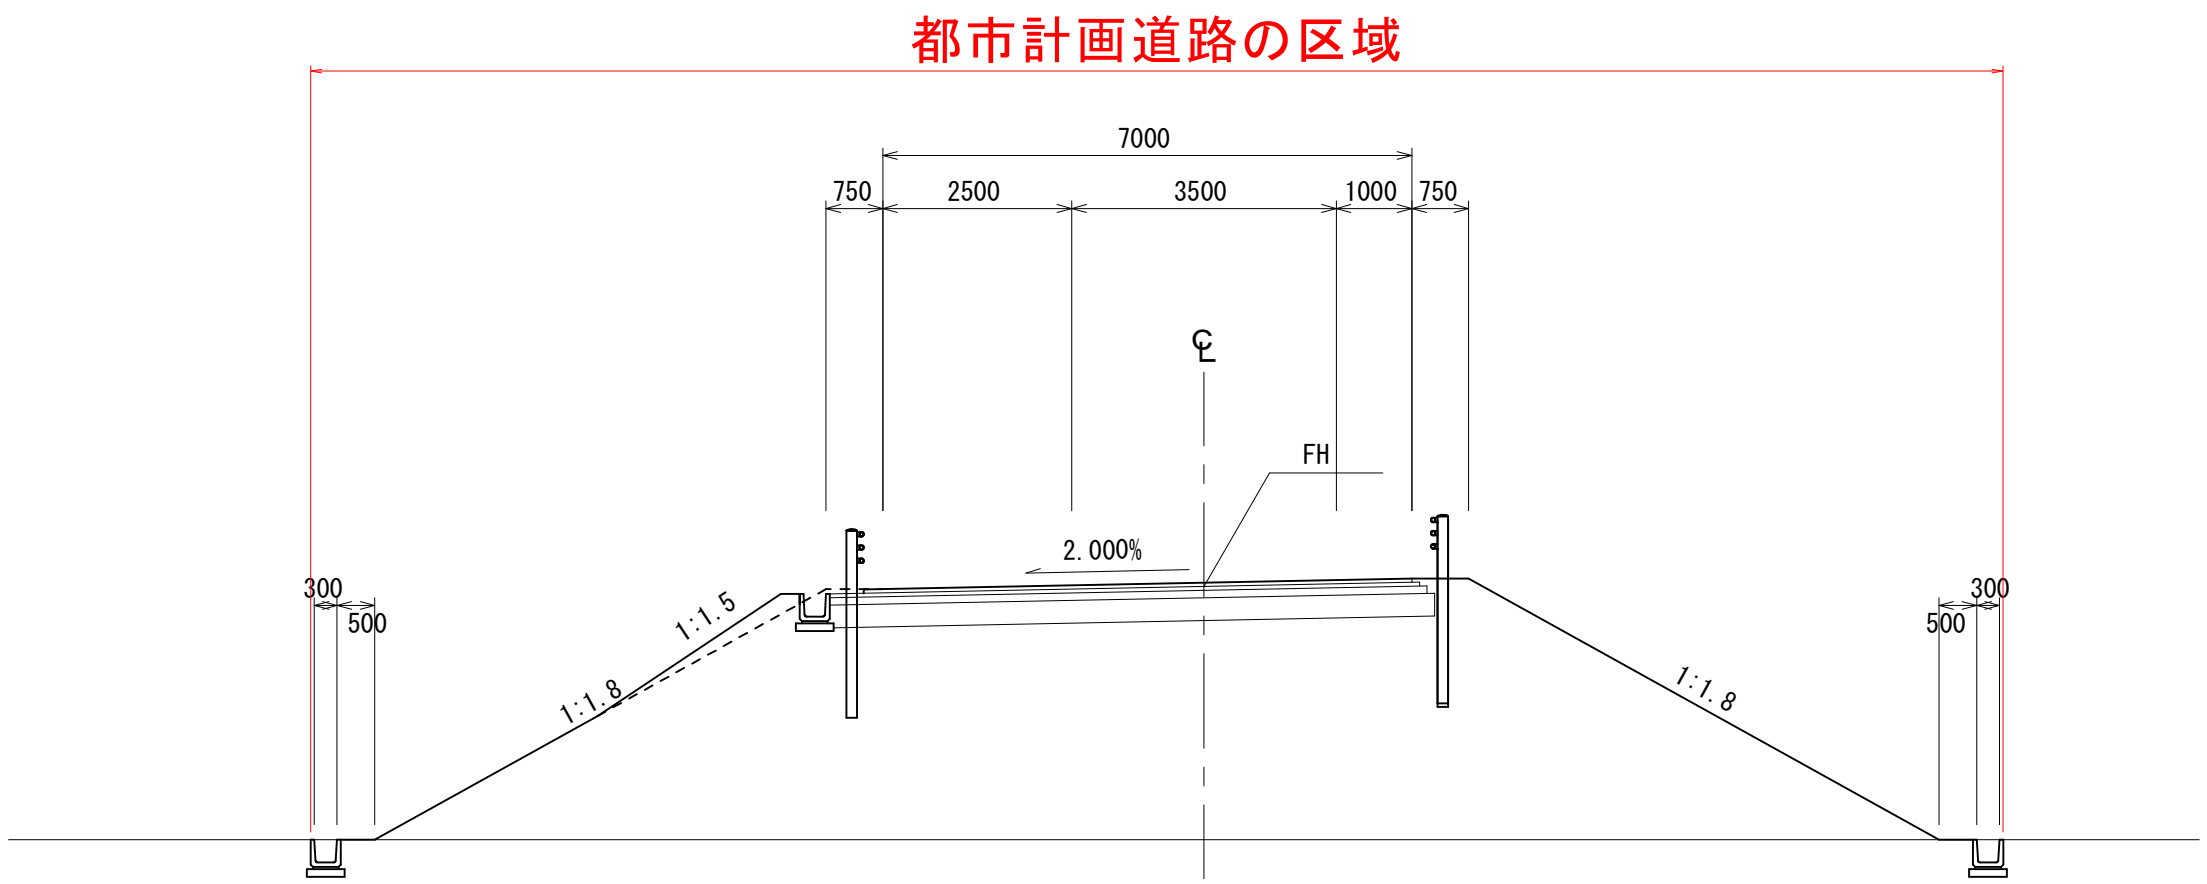

B規格ランプ（合志IC（仮）西合志（仮））
V=40km/h


1方向1車線

土工部

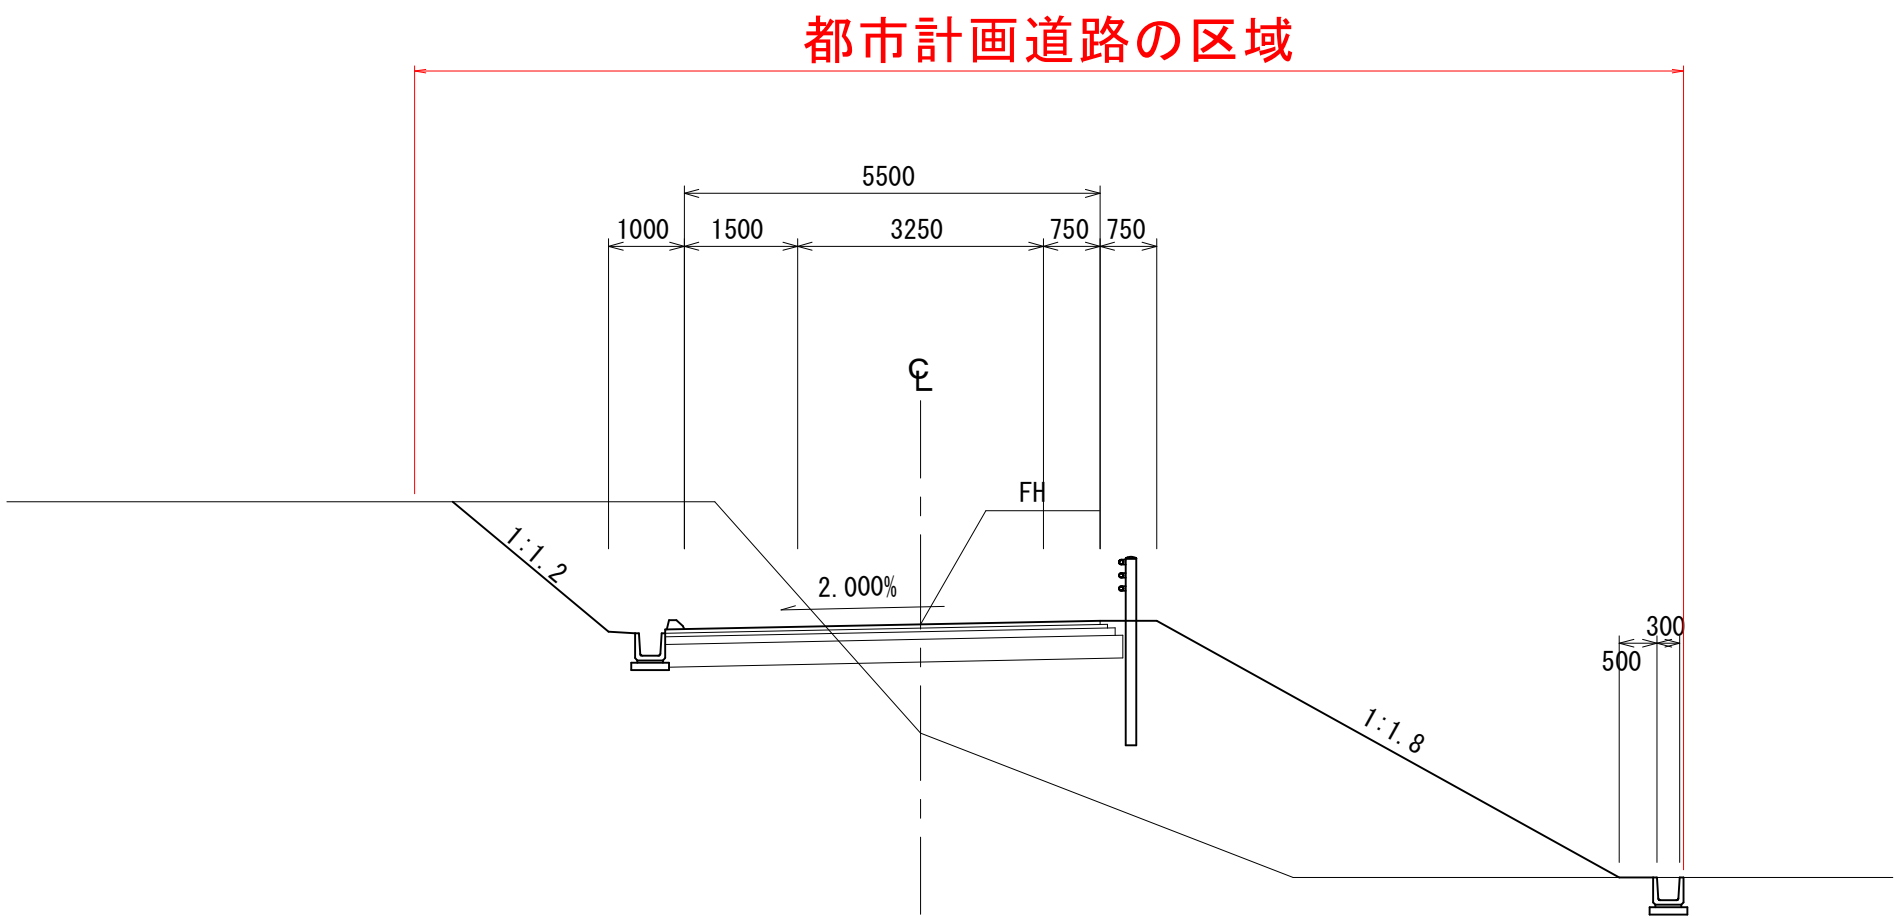

2方向2車線

土工部

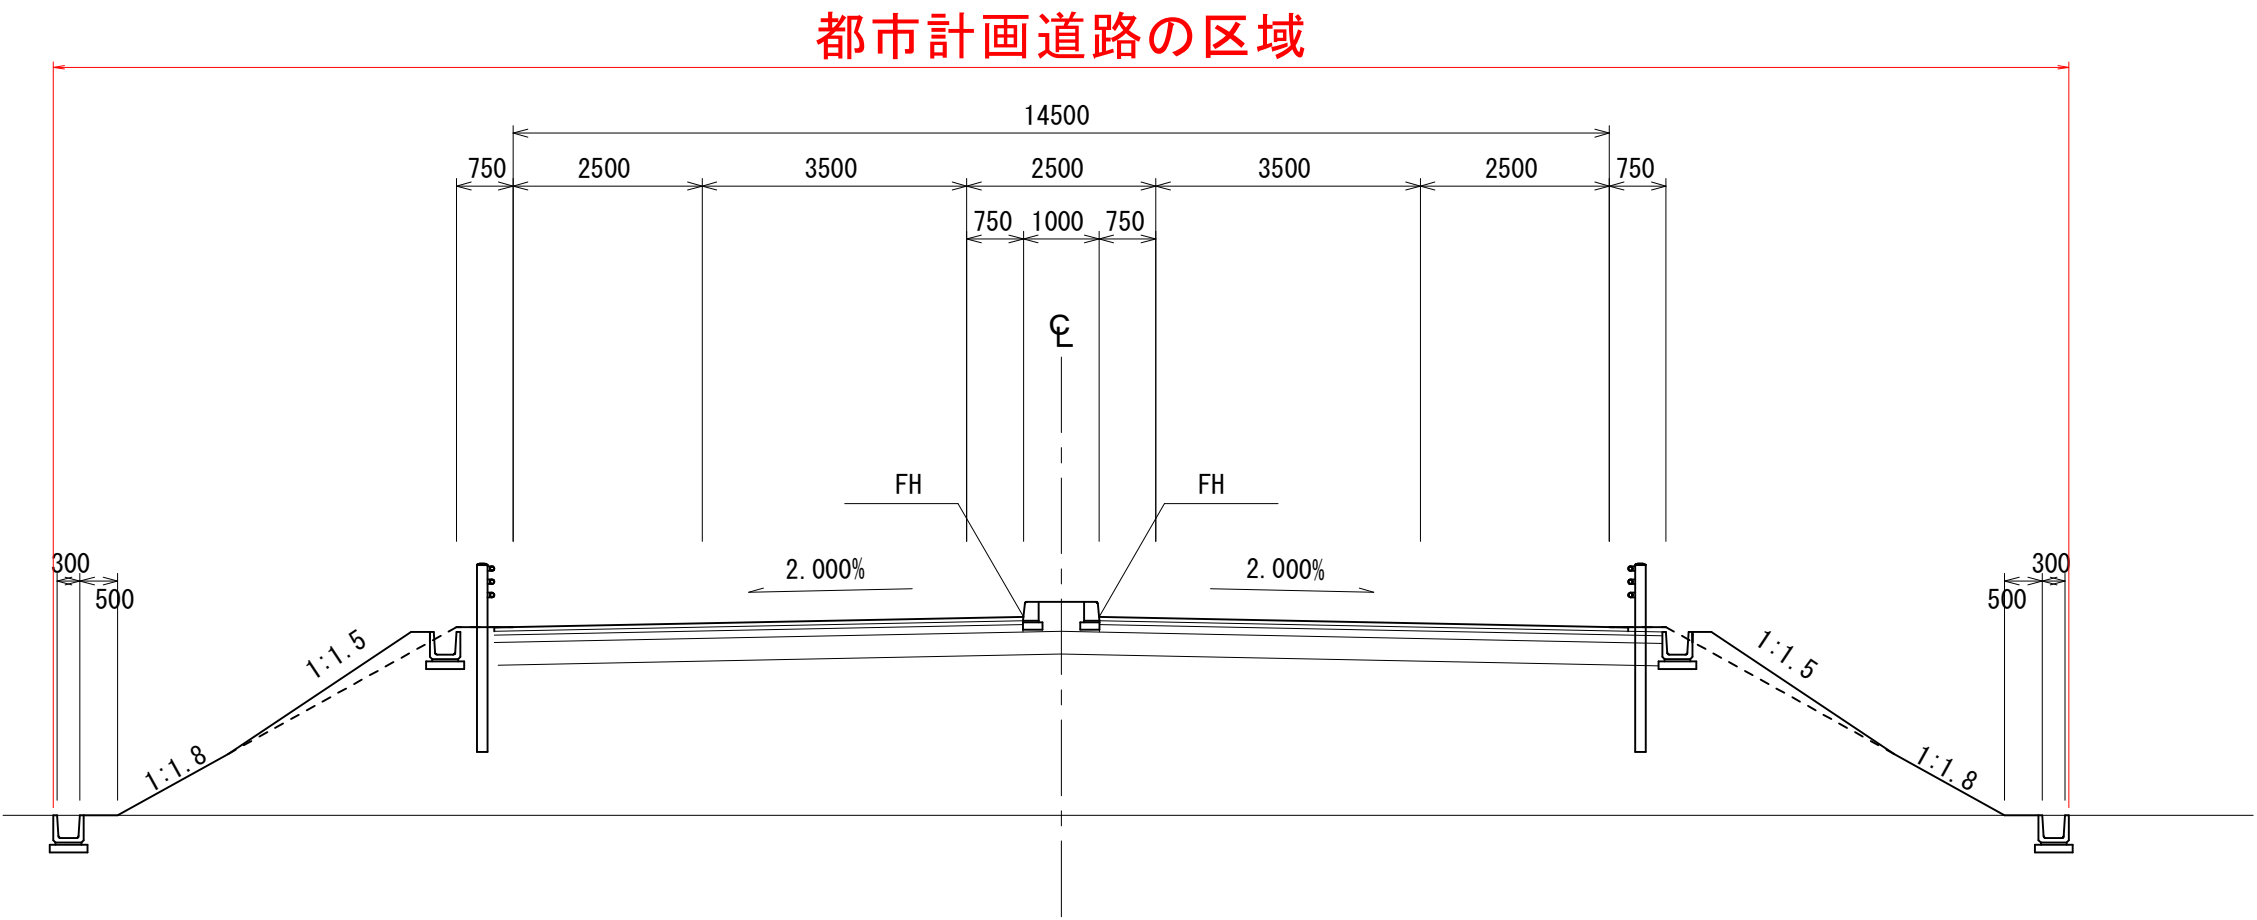

橋梁部

