



第 1 種 3 級 $V = 80 \text{ km/h}$

都市計画道路の区域

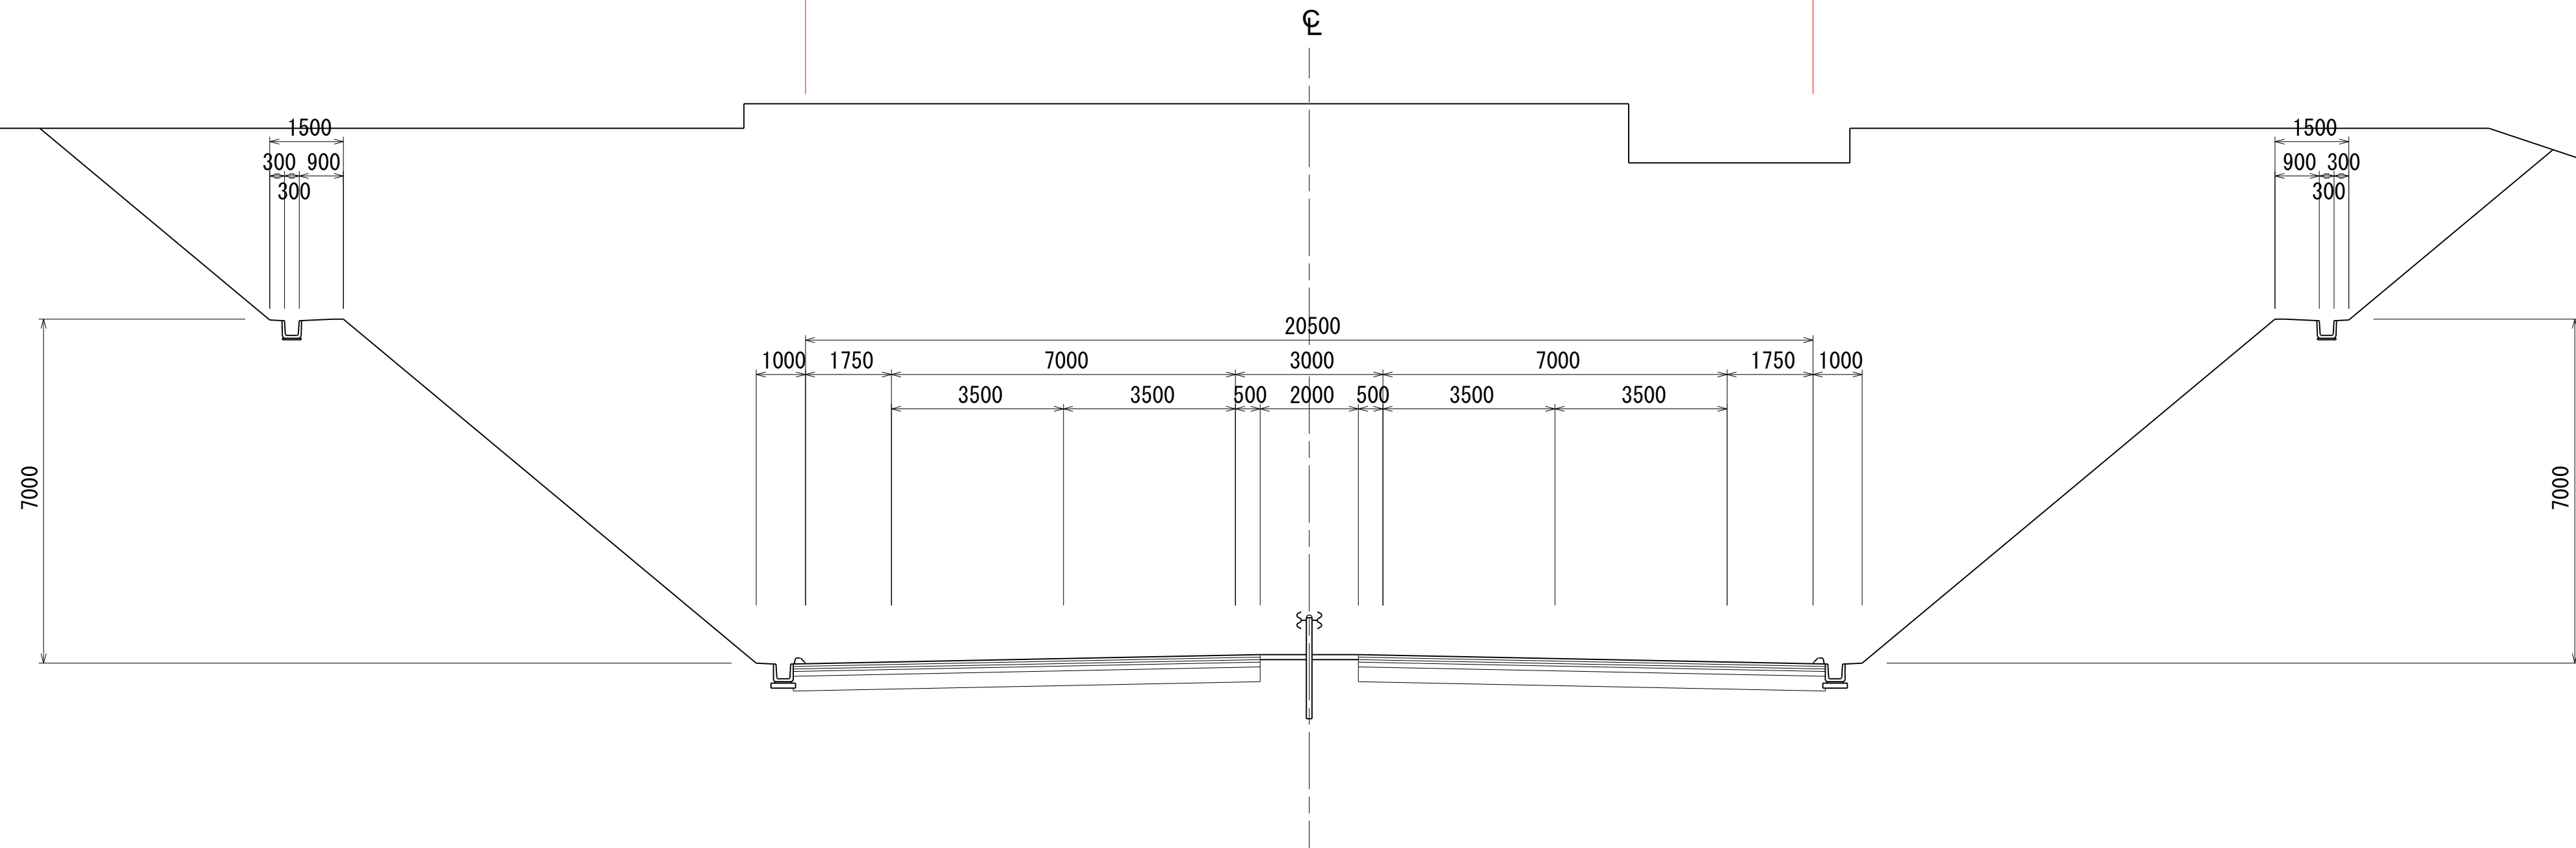

標準横断図 (その2) S=1 : 100
第1種3級 V=80km/h


盛土部

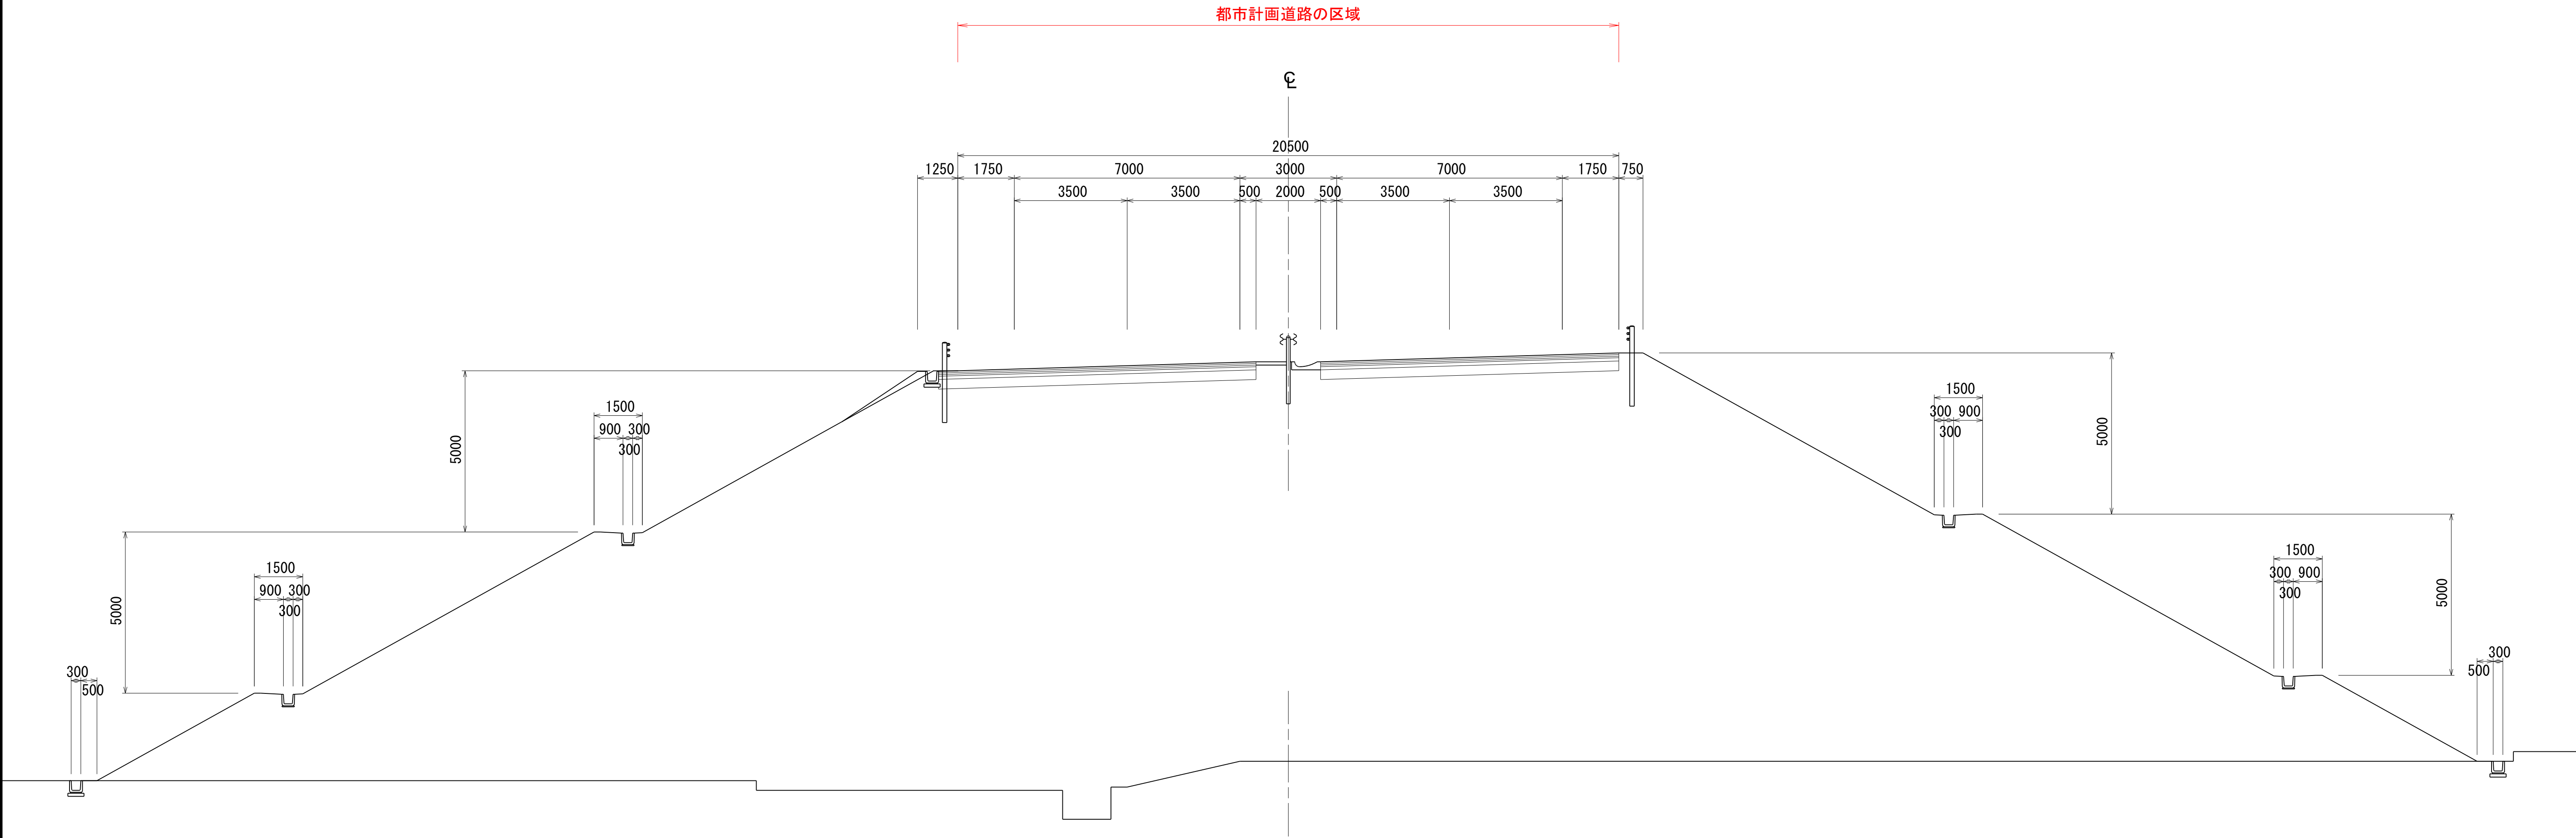

標準横断面図 (その3) S=1 : 100

第 1 種 3 級 V = 8 0 k m / h

長 大 橋
(5 0 m 以上)

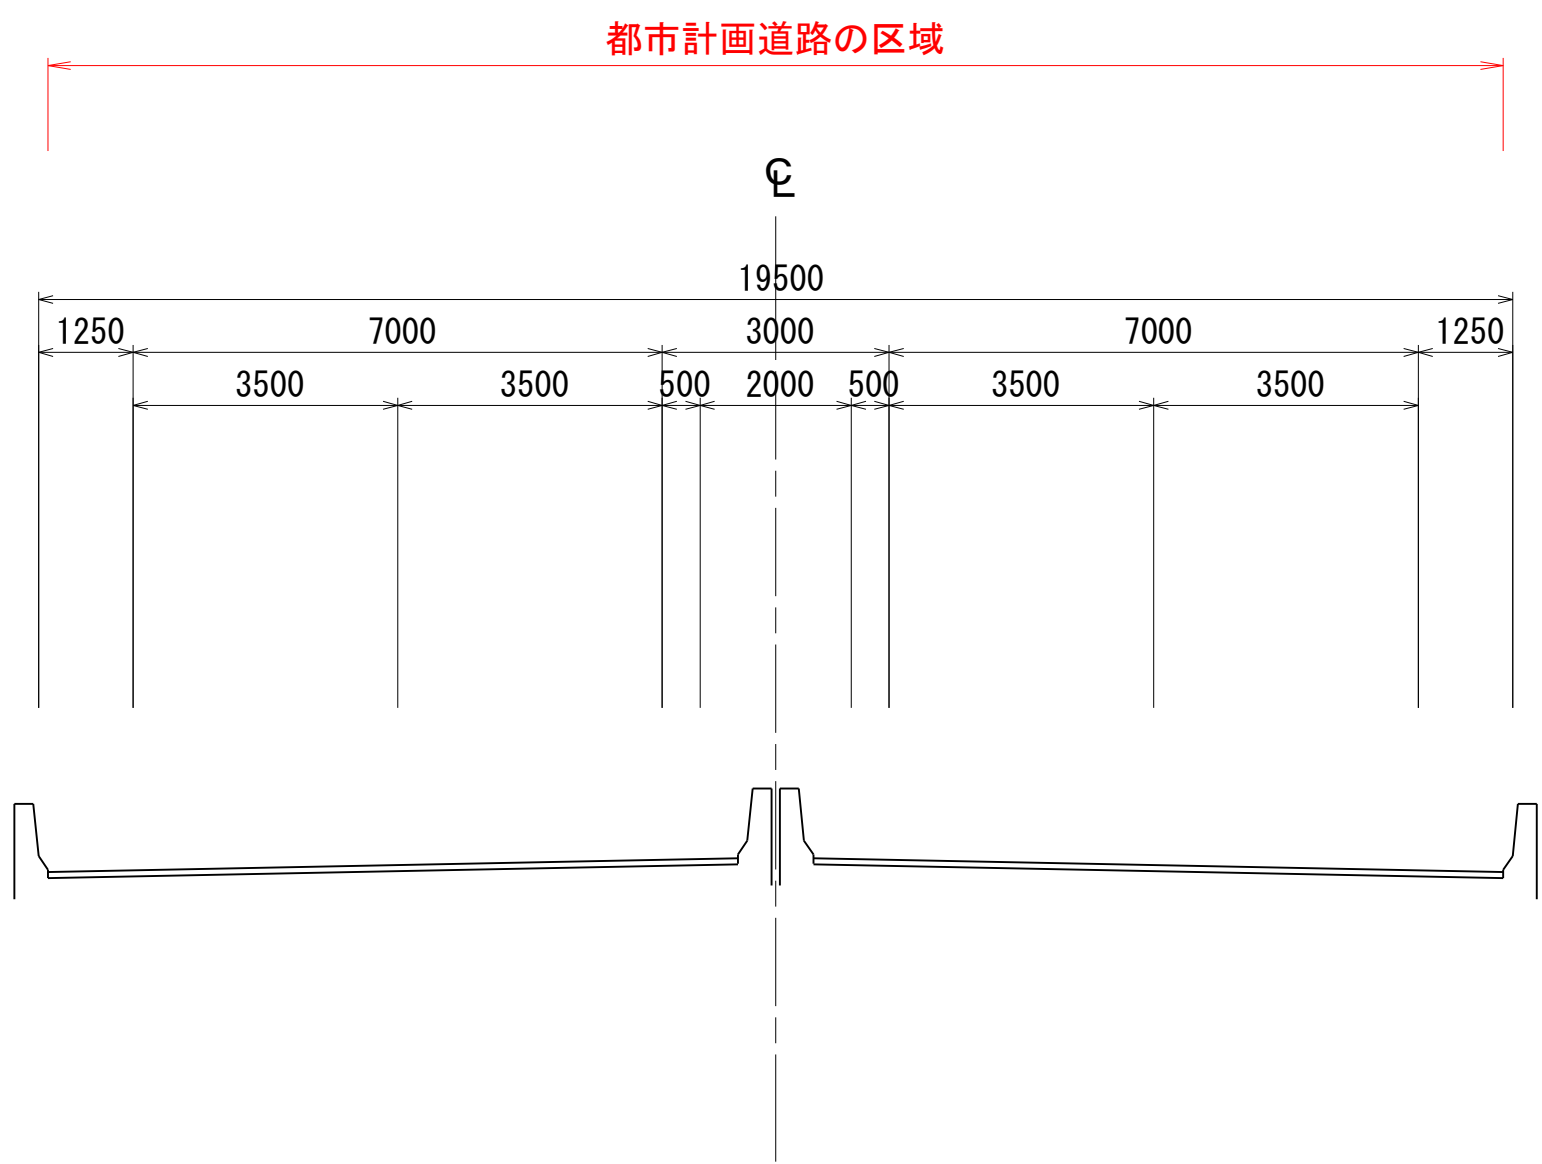


標準横断図 (その4) S=1 : 100

第1種3級 V=80km/h

B規格ランプ (熊本北IC(仮) 下硯川IC)
V=40km/h

1方向1車線

土工部

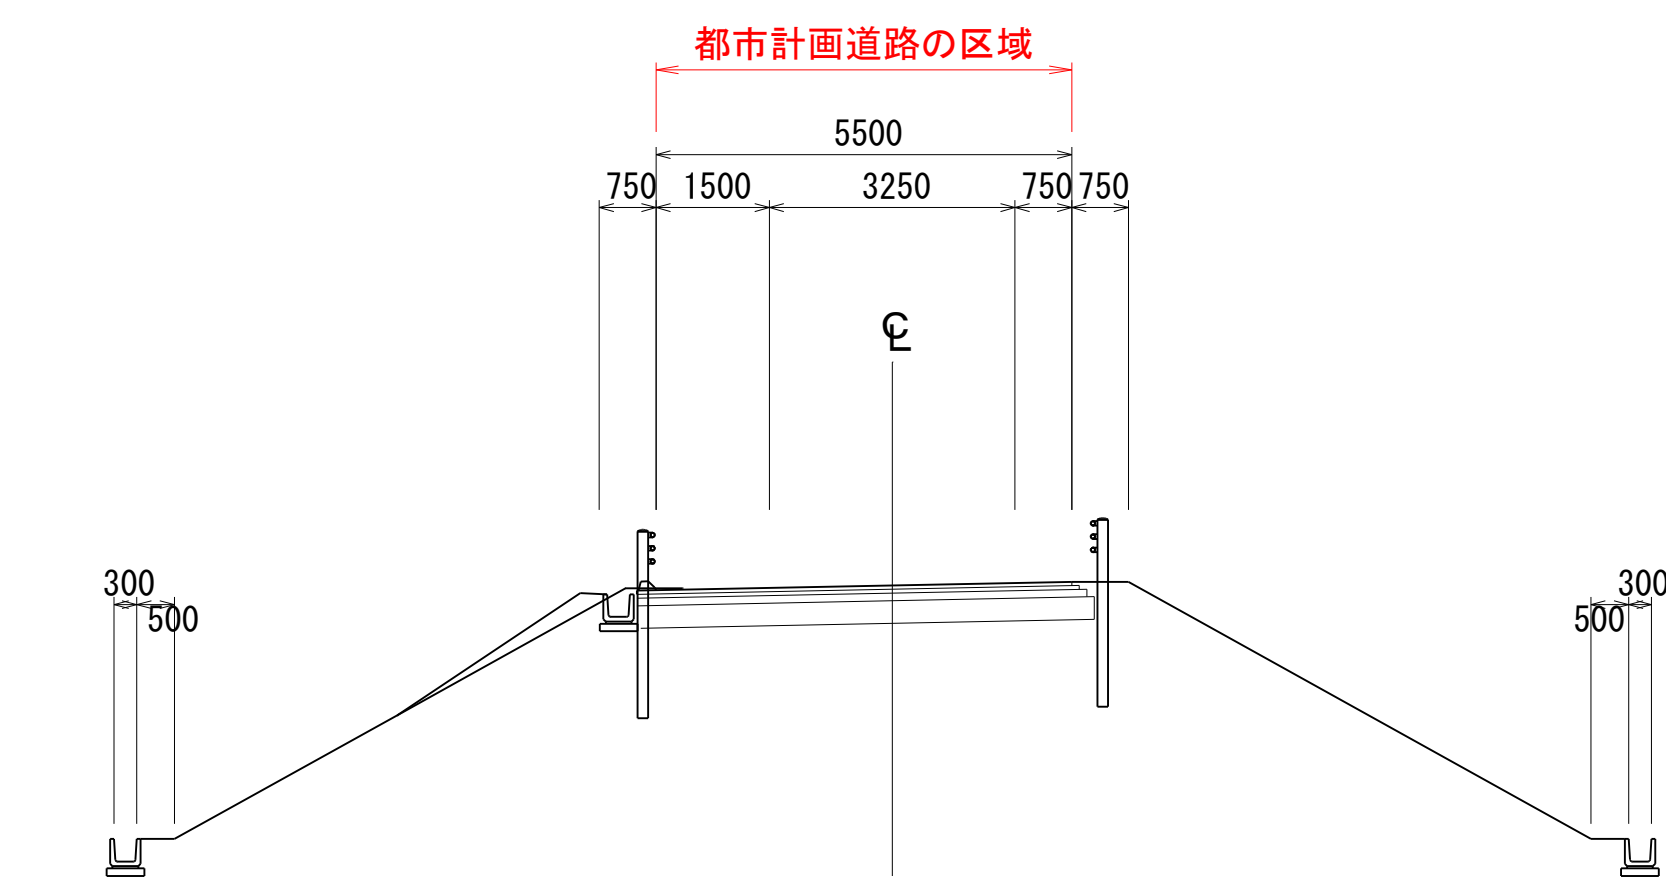

2方向2車線

土工部

