


(仮) 熊本北IC交差点計画図 S=1:500

主要地方道熊本菊鹿線

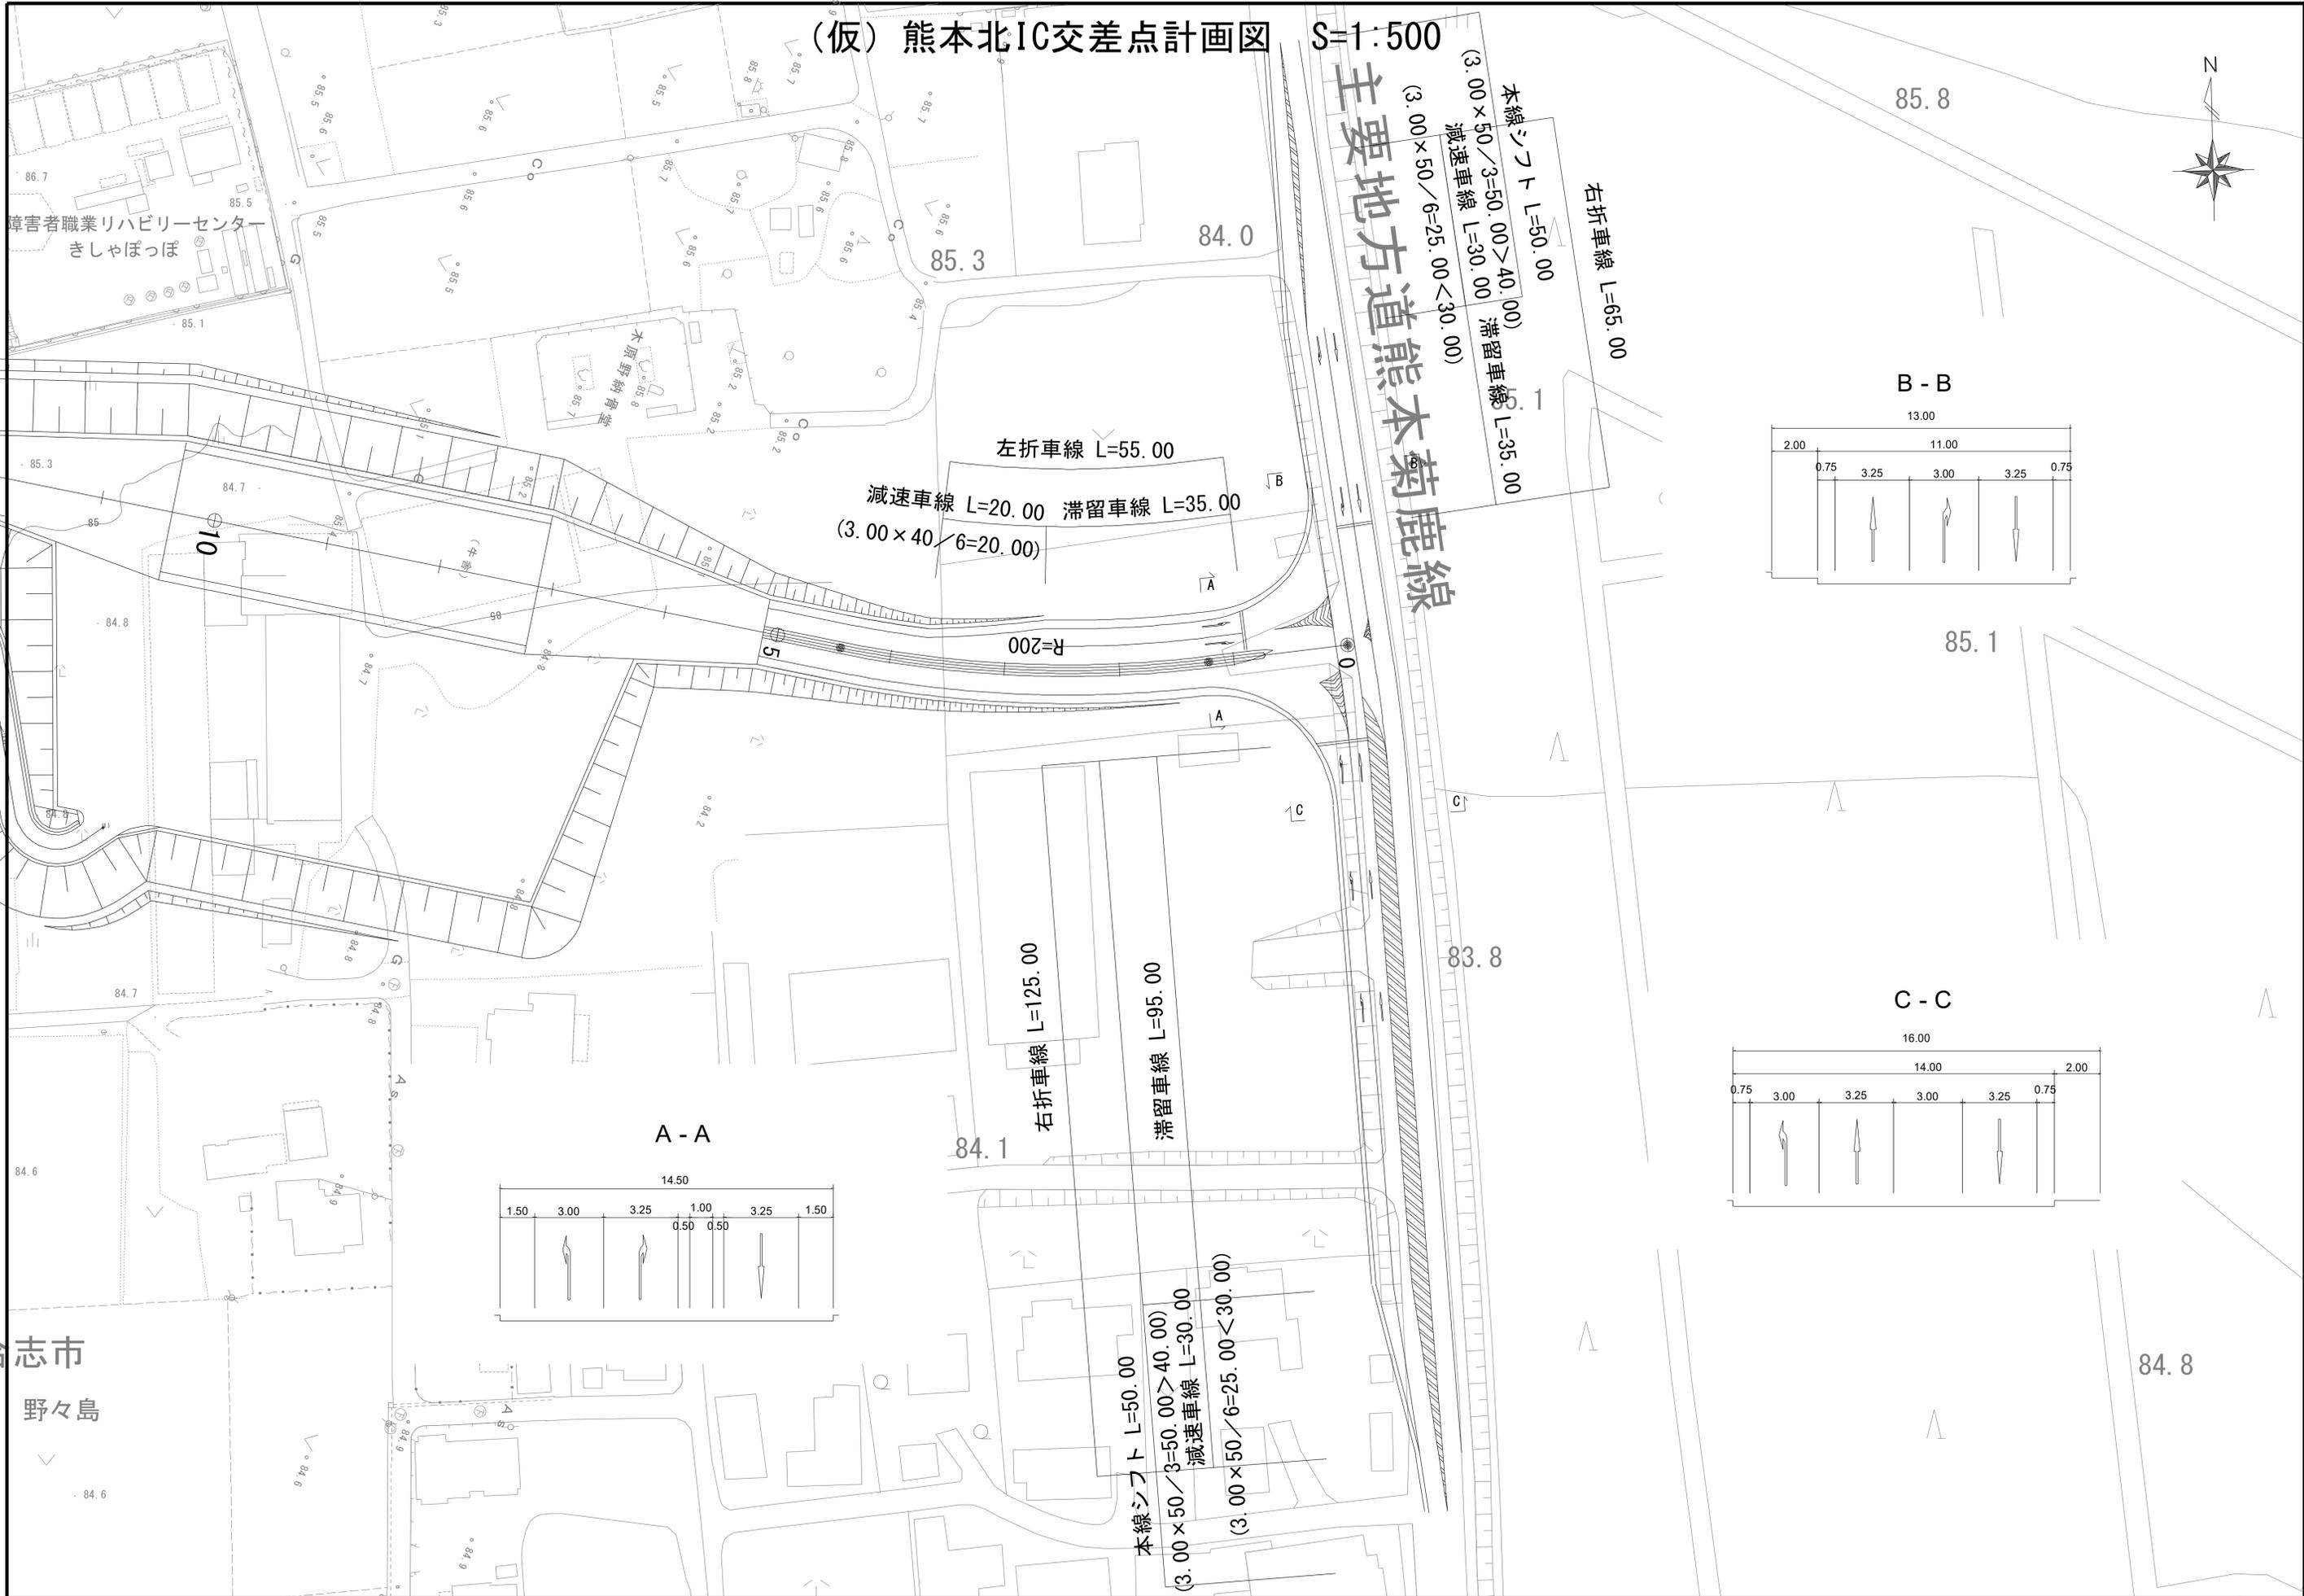

障害者職業リハビリセンター
きしゃぼっぼ

木原野納骨堂

合志市
野々島

85.3

84.0

85.8


左折車線 L=55.00

減速車線 L=20.00 滞留車線 L=35.00
(3.00 × 40 / 6 = 20.00)

右折車線 L=65.00

本線シフト L=50.00
(3.00 × 50 / 3 = 50.00 > 40.00)
減速車線 L=30.00 滞留車線 L=35.00
(3.00 × 50 / 6 = 25.00 < 30.00)

B - B

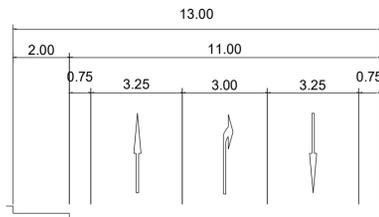

85.1


R=200

右折車線 L=125.00


滞留車線 L=95.00

83.8

C - C

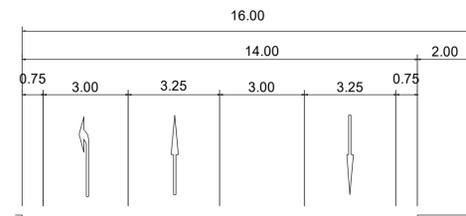

A - A

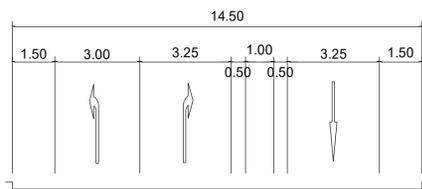

84.1

本線シフト L=50.00
(3.00 × 50 / 3 = 50.00 > 40.00)
減速車線 L=30.00
(3.00 × 50 / 6 = 25.00 < 30.00)

84.8

84.6