申請場所：【託麻東小学校】熊本市東区戸島3丁目15番1号
【二岡中学校】熊本市東区戸島3丁目15番2号

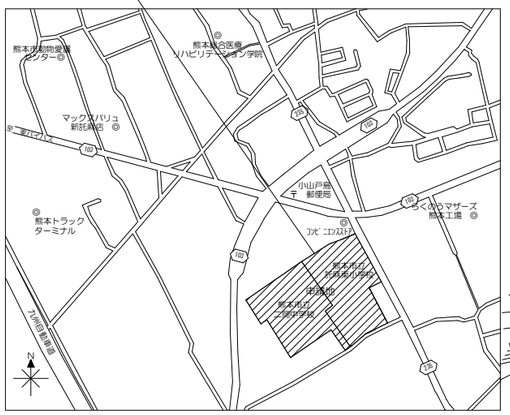

附近見取図

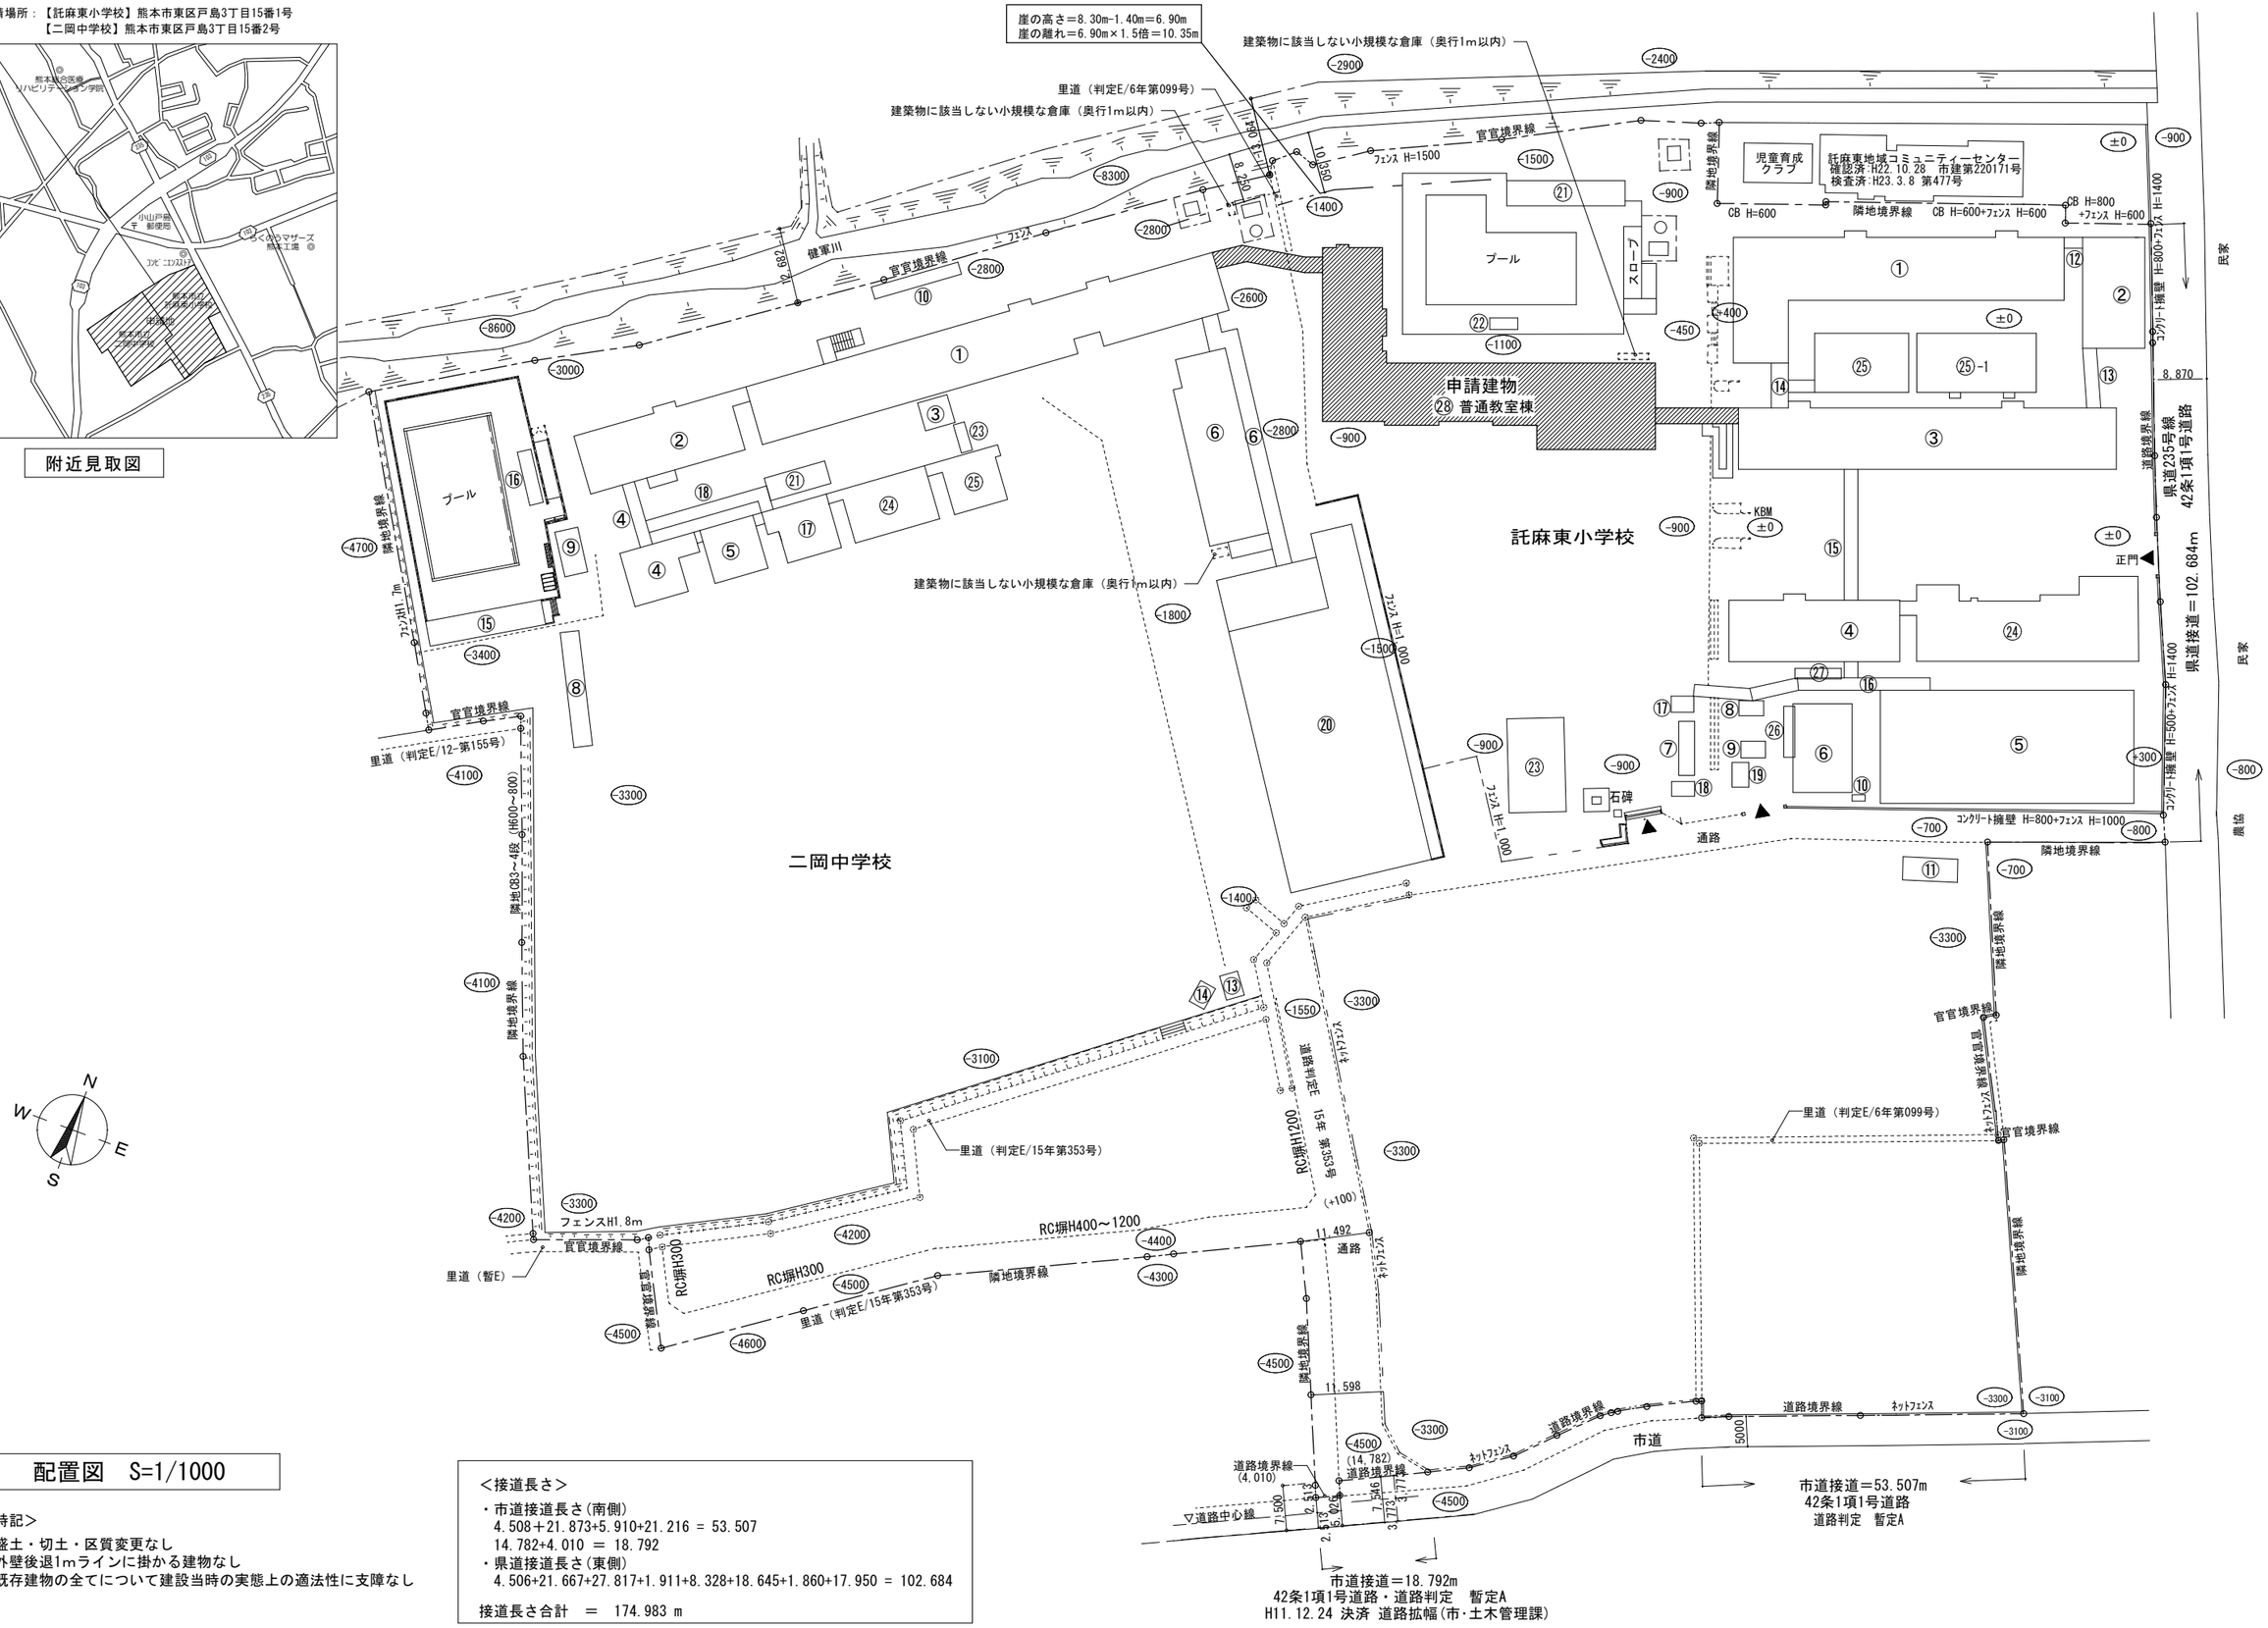

配置図　S=1/1000

＜特記＞
- 盛土・切土・区質変更なし
- 外壁後退1mラインに掛かる建物なし
- 既存建物の全てについて建設当時の実態上の適法性に支障なし

＜接道長さ＞
- 市道接道長さ(南側)
  4.508＋21.873+5.910+21.216 = 53.507
  14.782+4.010 ＝ 18.792
- 県道接道長さ(東側)
  4.506+21.667+27.817+1.911+8.328+18.645+1.860+17.950 = 102.684

接道長さ合計　＝　174.983 m

工事名	図名	会社	図面番号
託麻東小学校・二岡中学校校舎増築工事	全体配置図・附近見取図	有限会社 ノーベル設計	A－06
	縮尺 1/1000	一級建築士事務所 熊本県知事登録 第２９７１号 一級建築士 大臣登録 第２９３９７２号 坂本 修一	