


熊本都市計画地区計画  
佐土原3丁目(その6)地区地区計画  
(参考図) 用途地域図(案)  
S=1:2500

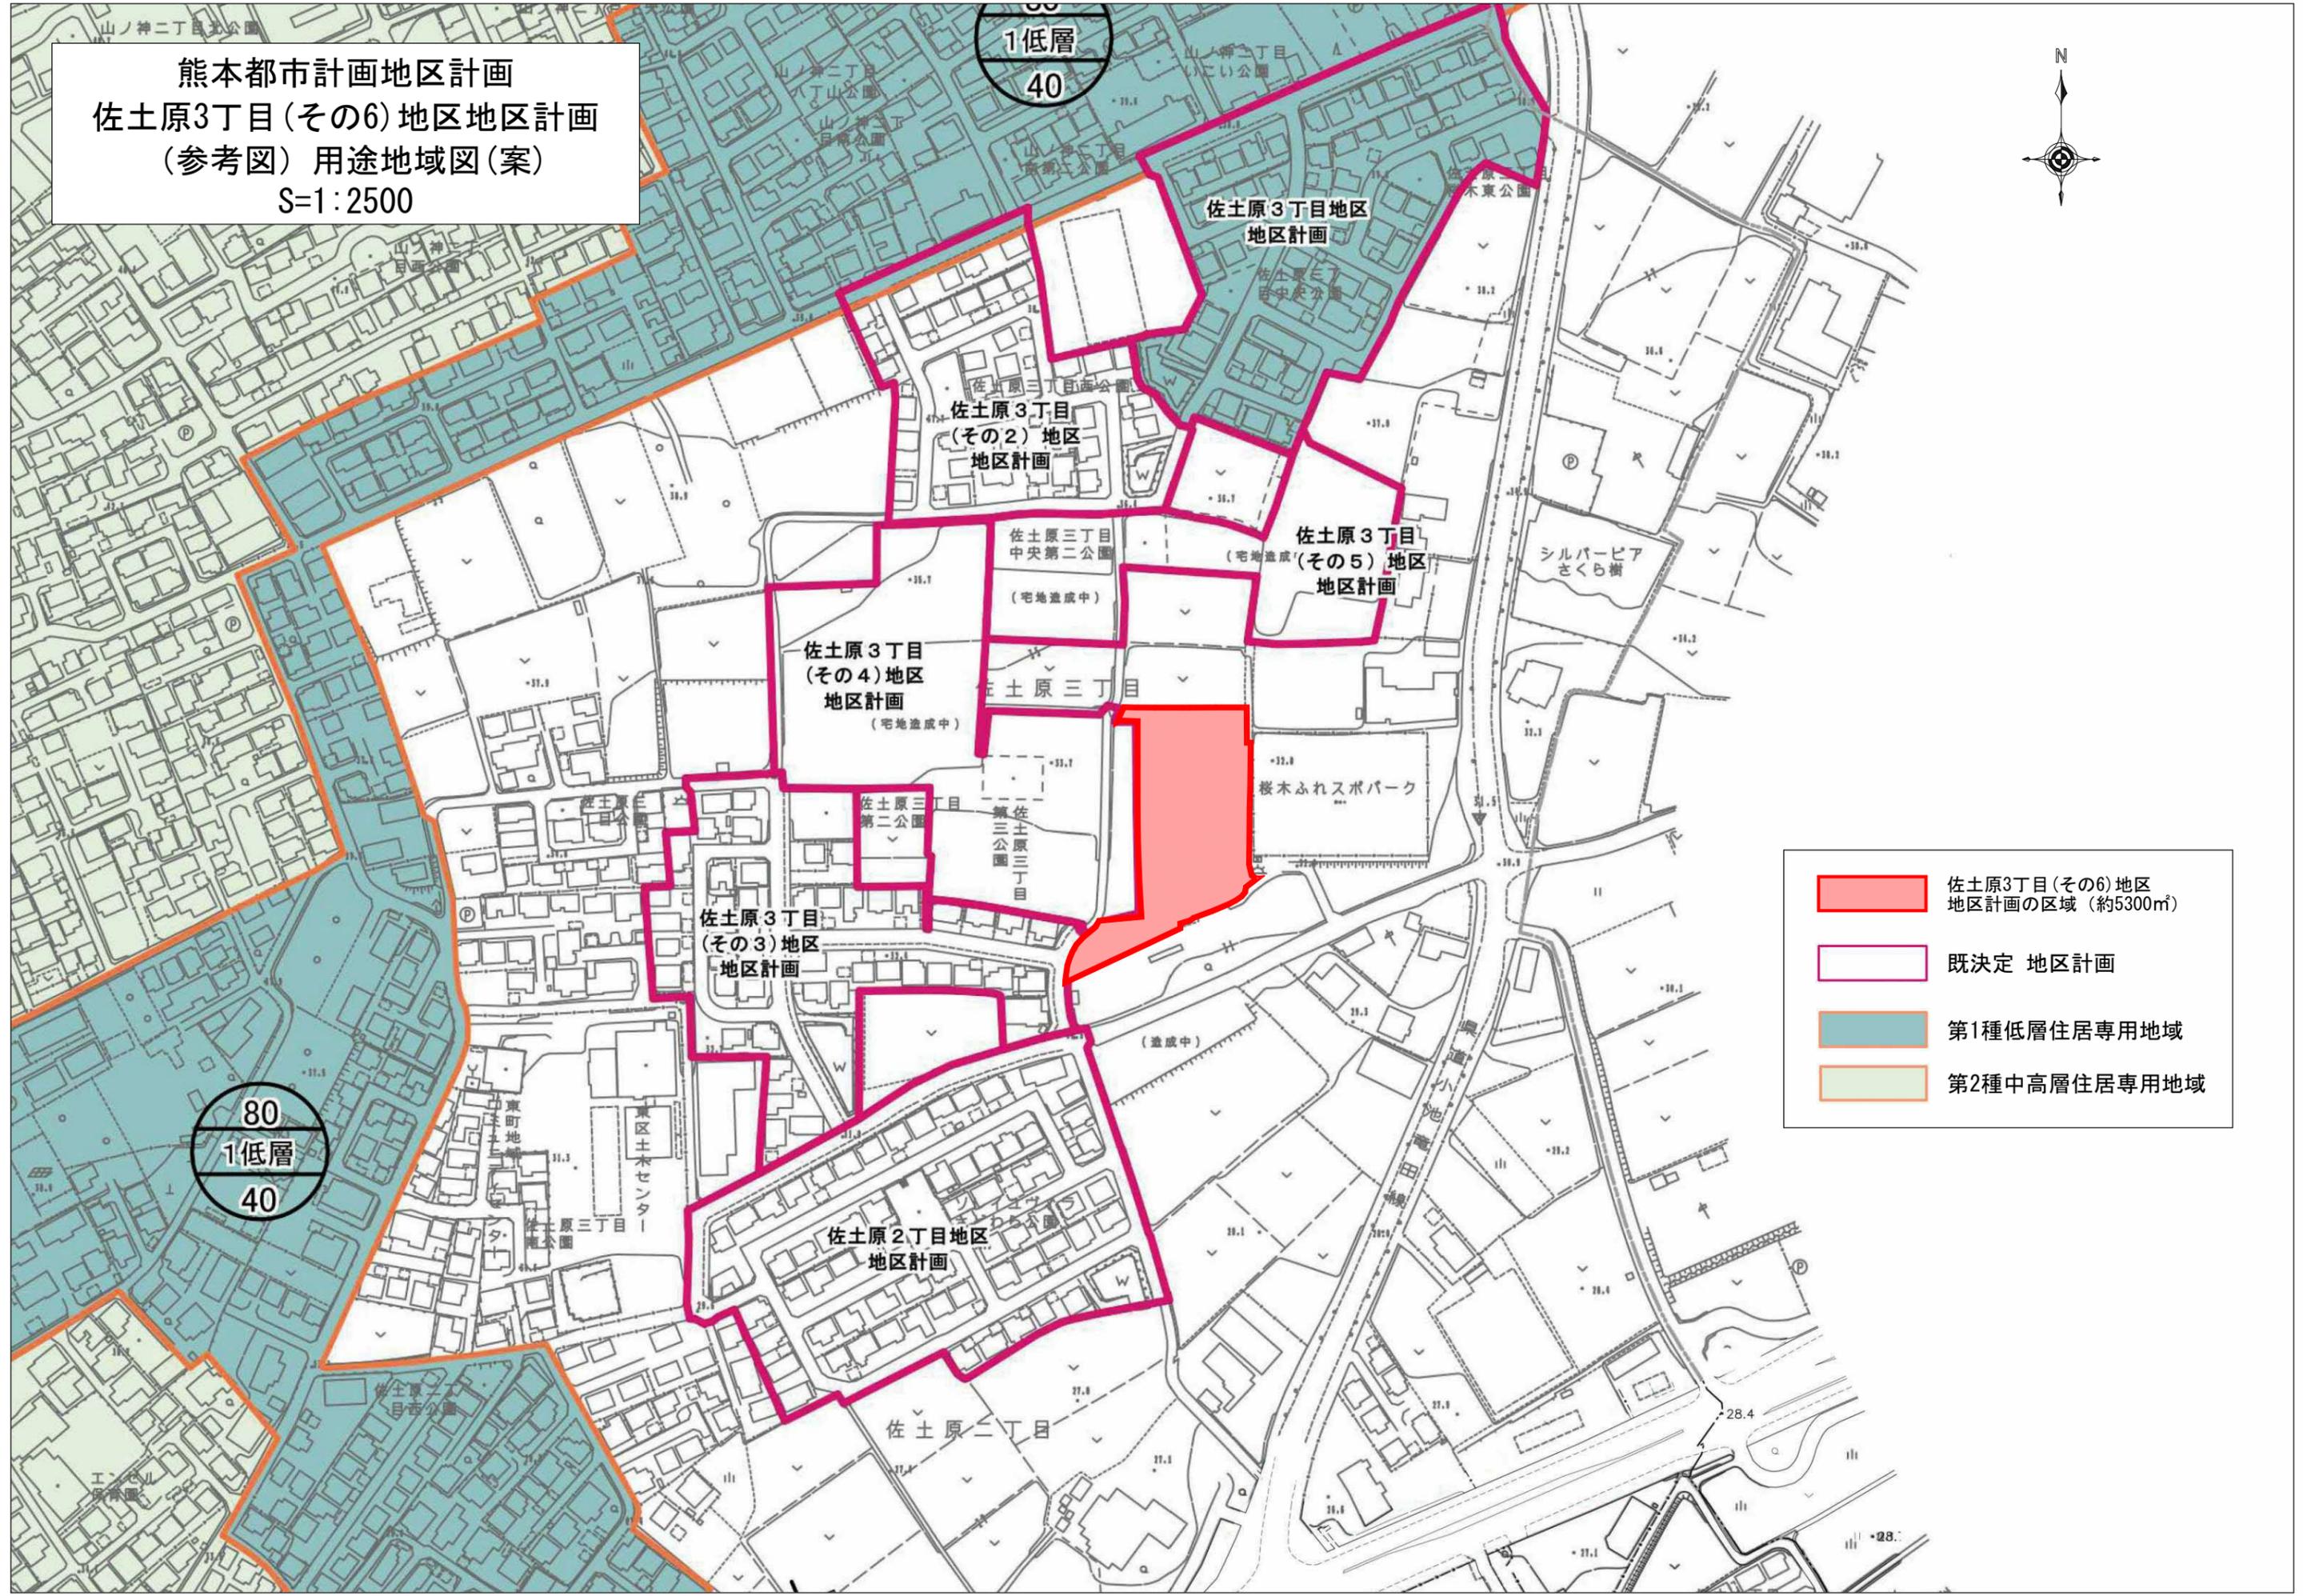

-  佐土原3丁目(その6)地区地区計画の区域(約5300㎡)
-  既決定 地区計画
-  第1種低層住居専用地域
-  第2種中高層住居専用地域

80  
1低層  
40

1低層  
40