


熊本都市計画地区計画
佐土原3丁目(その6)地区地区計画
(参考図)求積図(案)
S=1:400

求 積 図

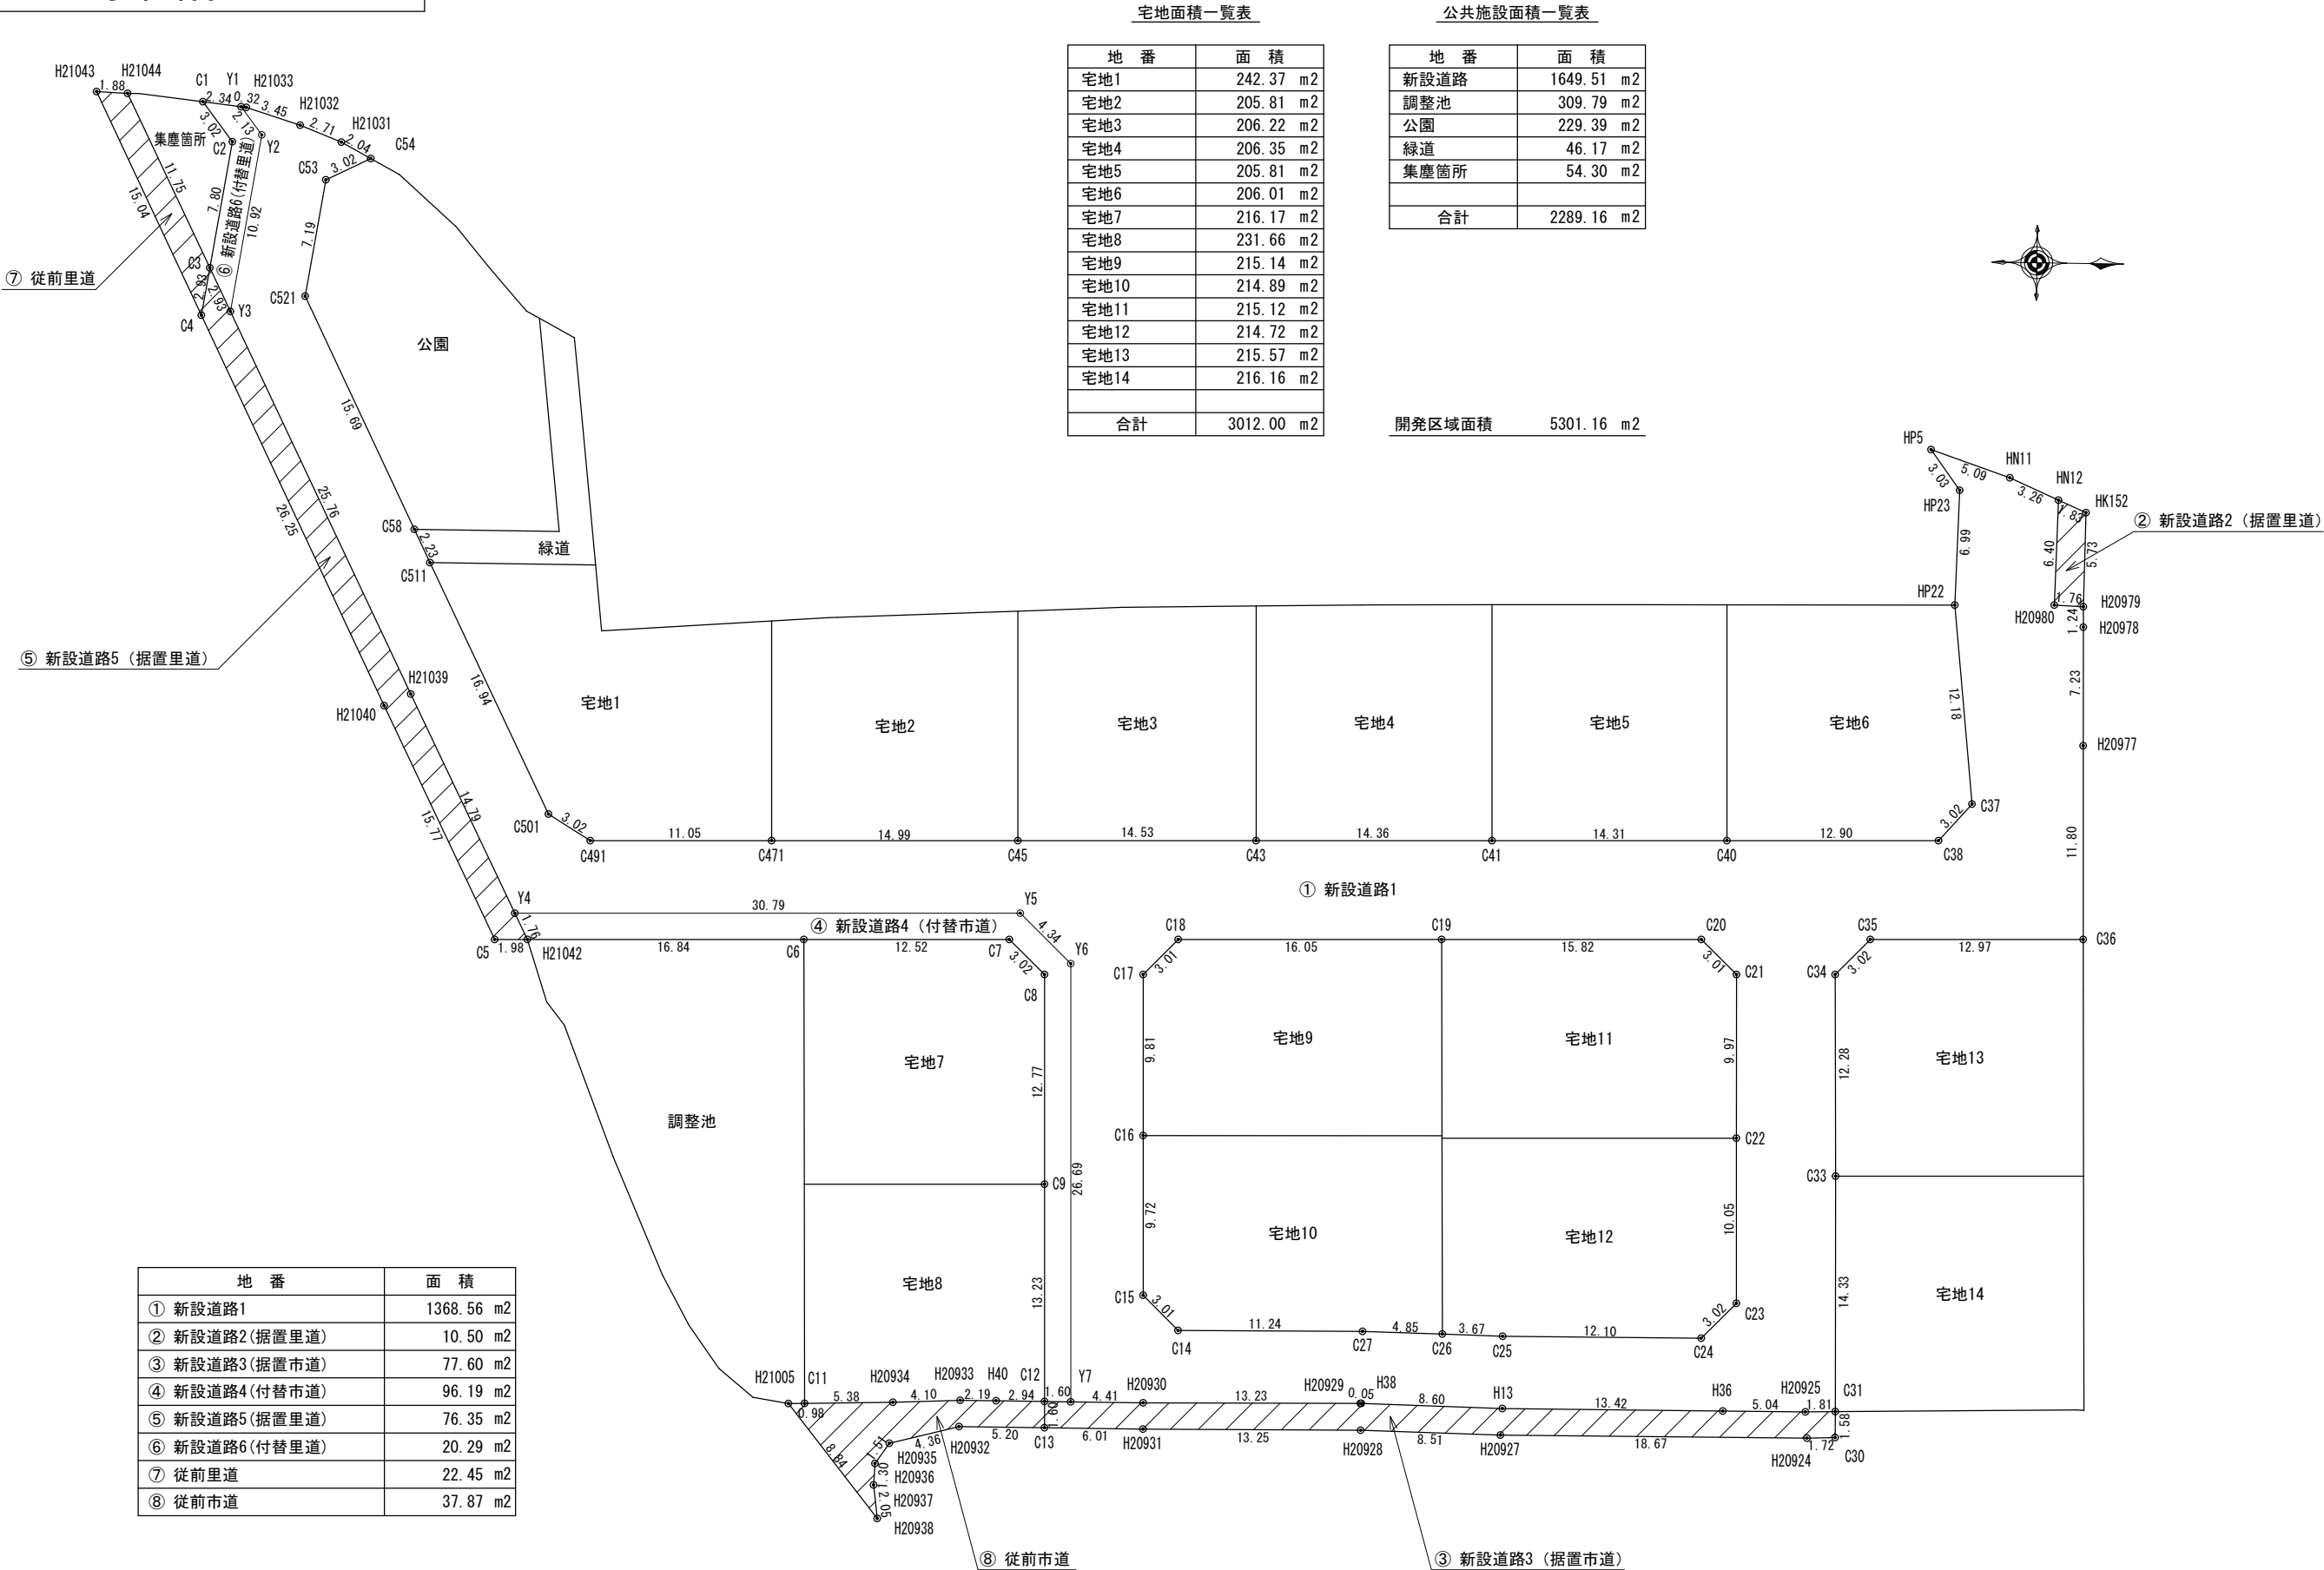

地 番	面 積
① 新設道路1	1368.56 m ²
② 新設道路2(据置里道)	10.50 m ²
③ 新設道路3(据置市道)	77.60 m ²
④ 新設道路4(付替市道)	96.19 m ²
⑤ 新設道路5(据置里道)	76.35 m ²
⑥ 新設道路6(付替里道)	20.29 m ²
⑦ 従前里道	22.45 m ²
⑧ 従前市道	37.87 m ²