



● プレハブ”
ZF

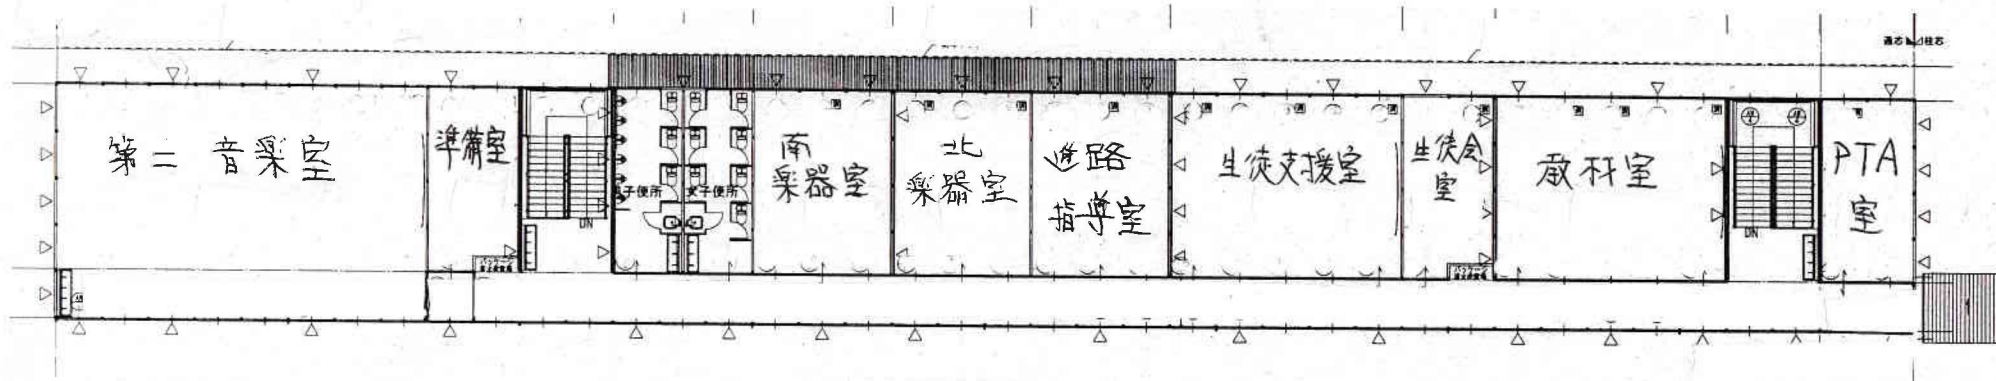

● プレハブ
1 F

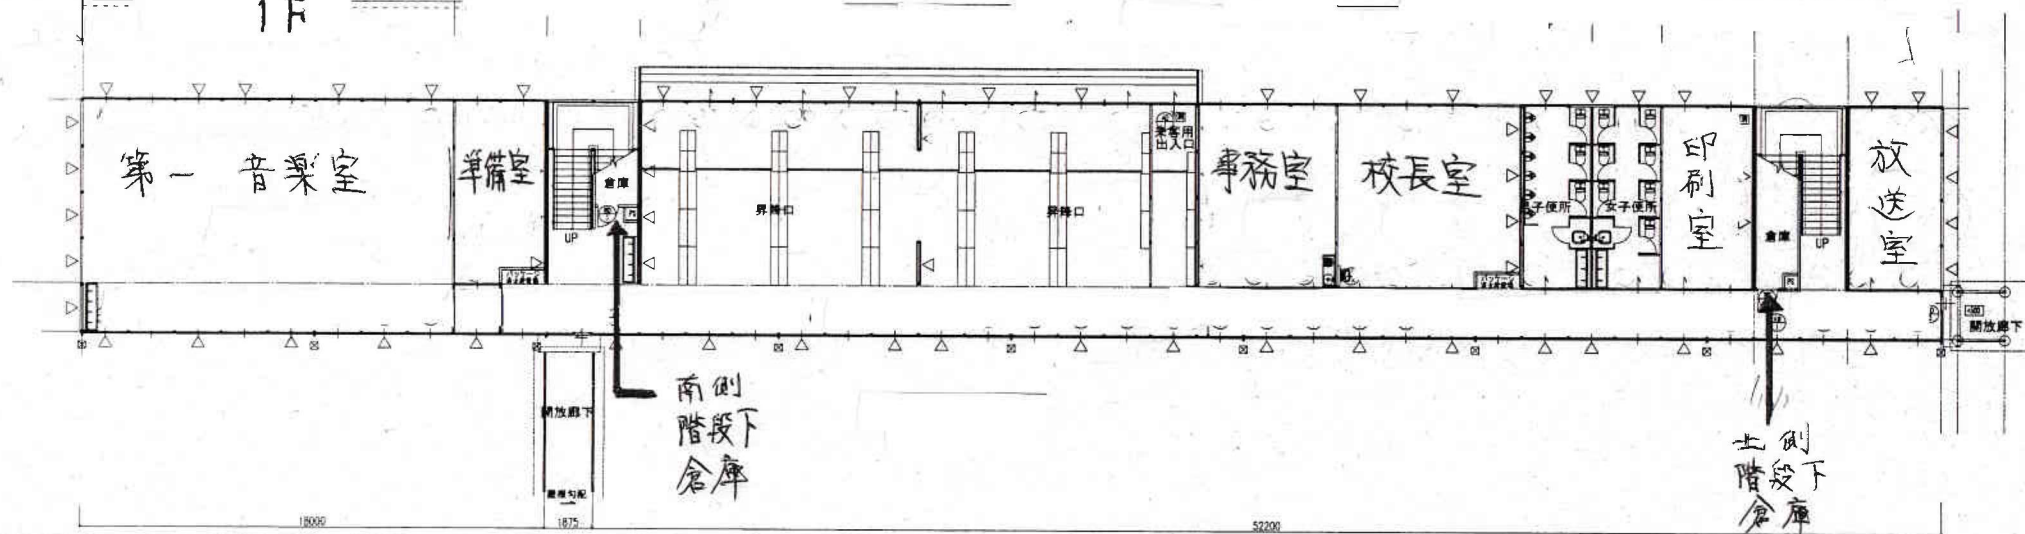

訂正事項	年月日	担当者					工事名称 泰山中学校 仮設建物	受領印
								年 月 日