


1 熊本市立黒髪小学校配置図

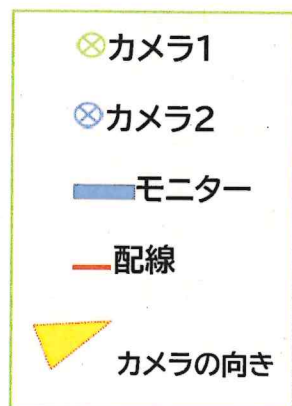

カメラ①からモニターまで 60m

カメラ②からモニターまで 100m


(カメラ②の位置は 2 階から通用門)

※カメラ①にポールが要

モニター設置場所

2階職員室

2 熊本市立春日小学校配置図

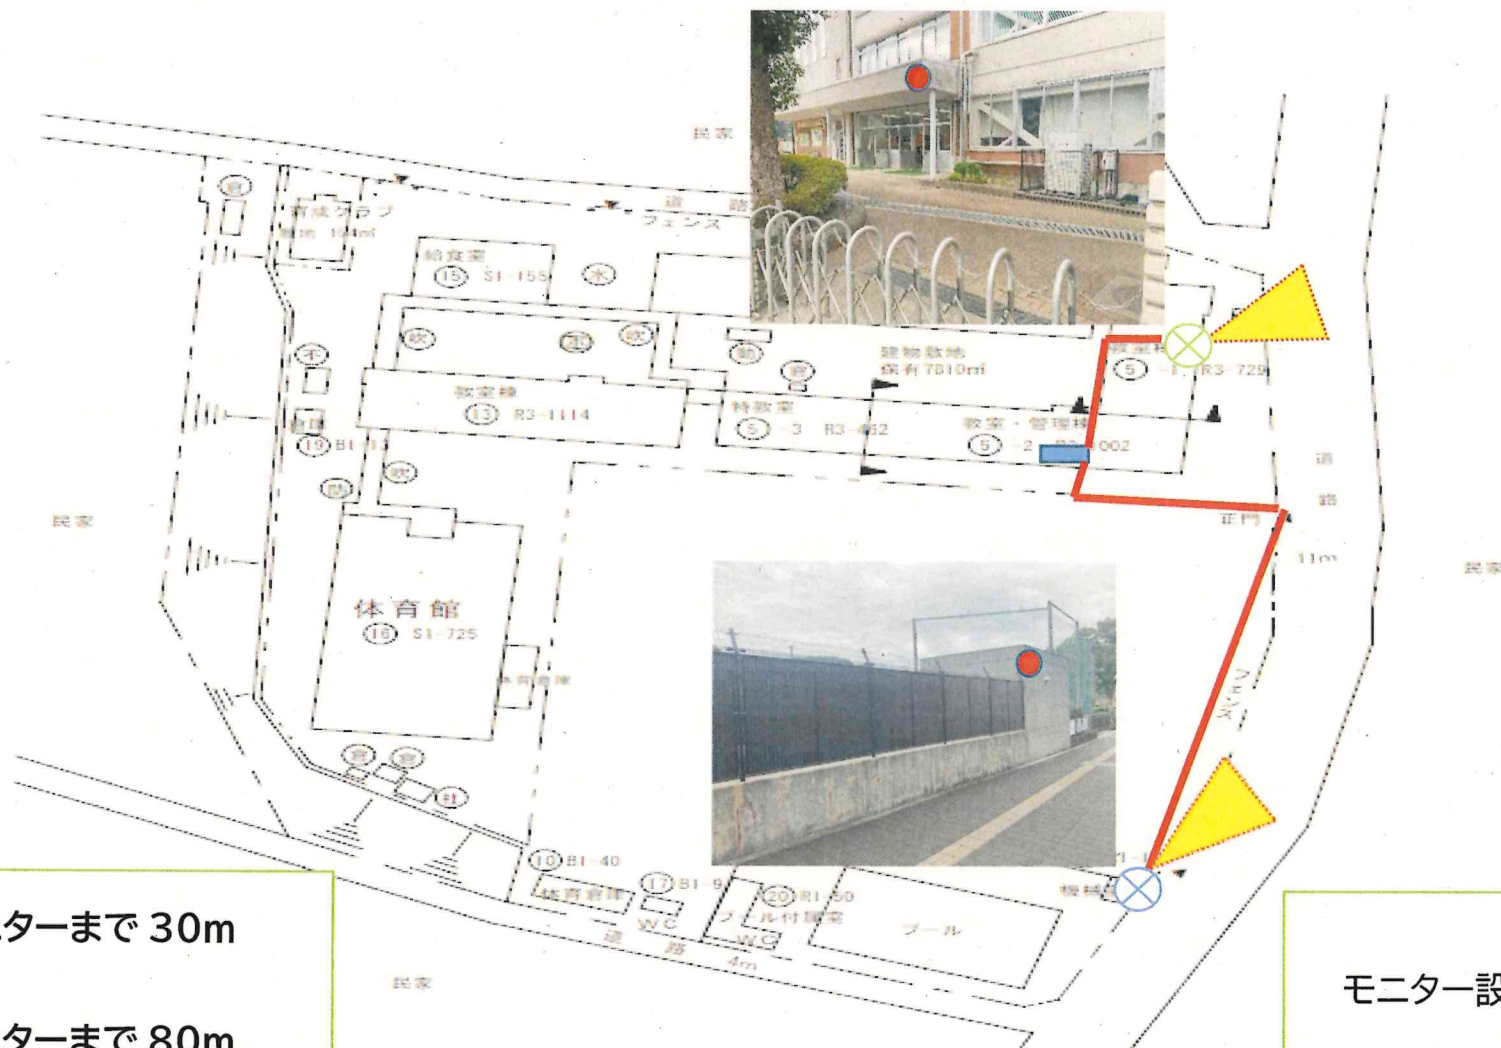

カメラ①からモニターまで 30m



カメラ②からモニターまで 80m

※カメラ①②ともにポールが要・~~不要~~

モニター設置場所

1 階職員室

3 熊本市立楡木小学校配置図

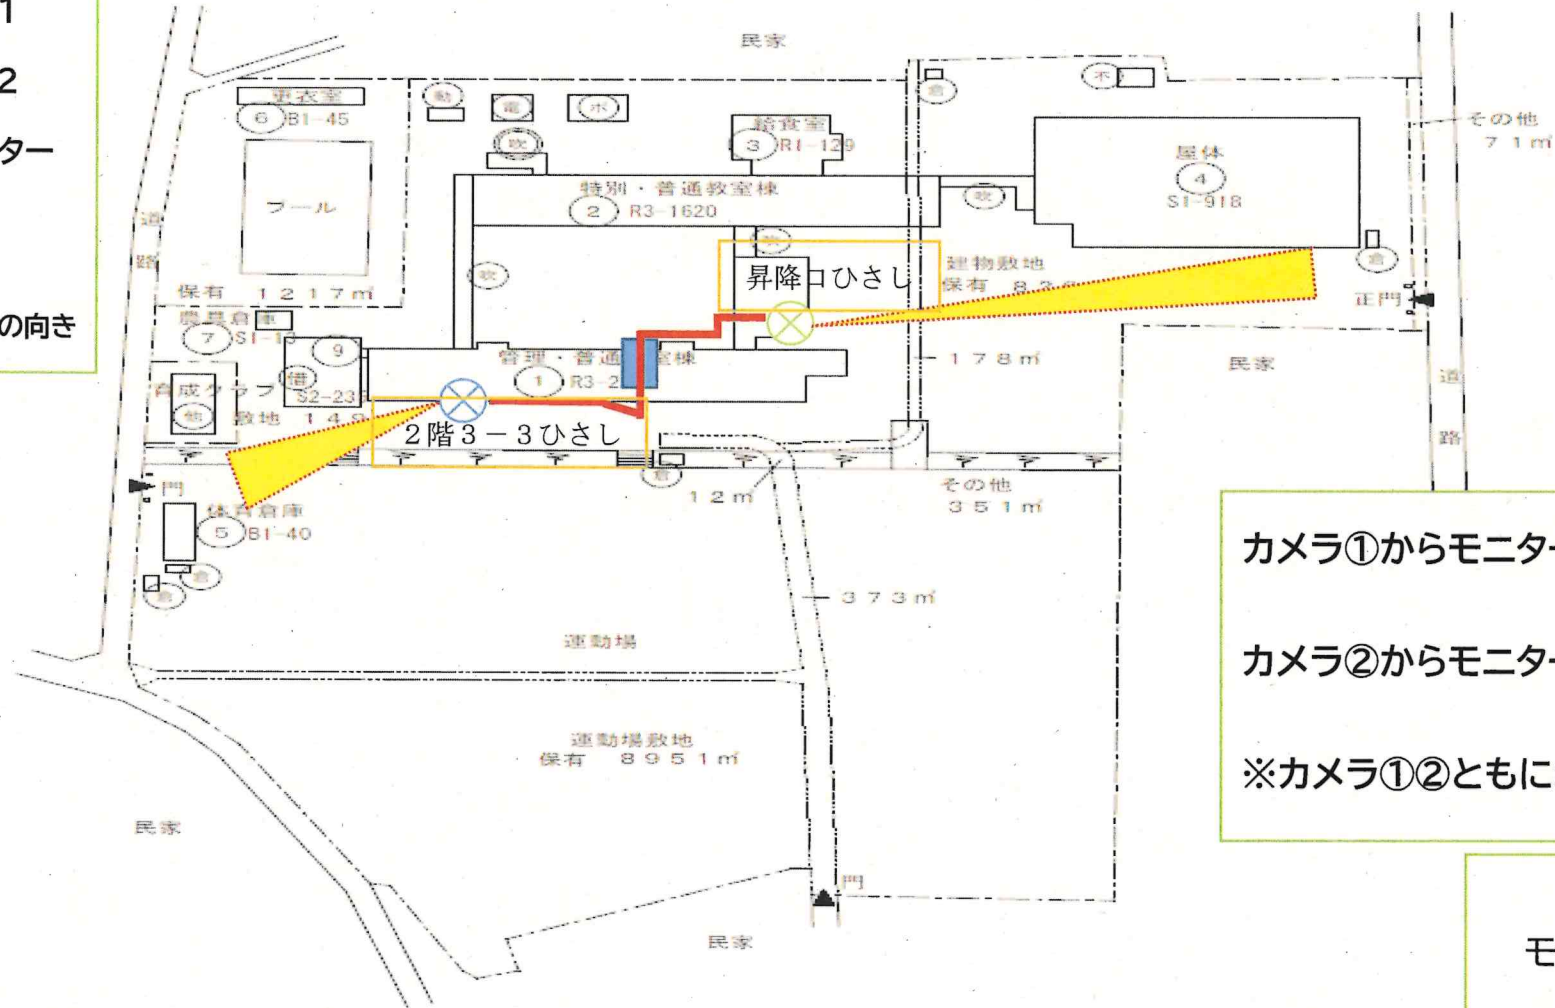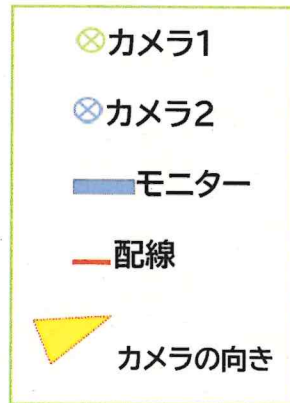

カメラ①からモニターまで 60m

カメラ②からモニターまで 50m

※カメラ①②ともにポールが不要

モニター設置場所

① 1階職員室

5 熊本市立河内小学校配置図

⊗カメラ1

⊗カメラ2

—モニター

—配線




カメラの向き

カメラ①からモニターまで 100 m

カメラ②からモニターまで 40 m


※カメラ①②ともにポールが要 **不要**

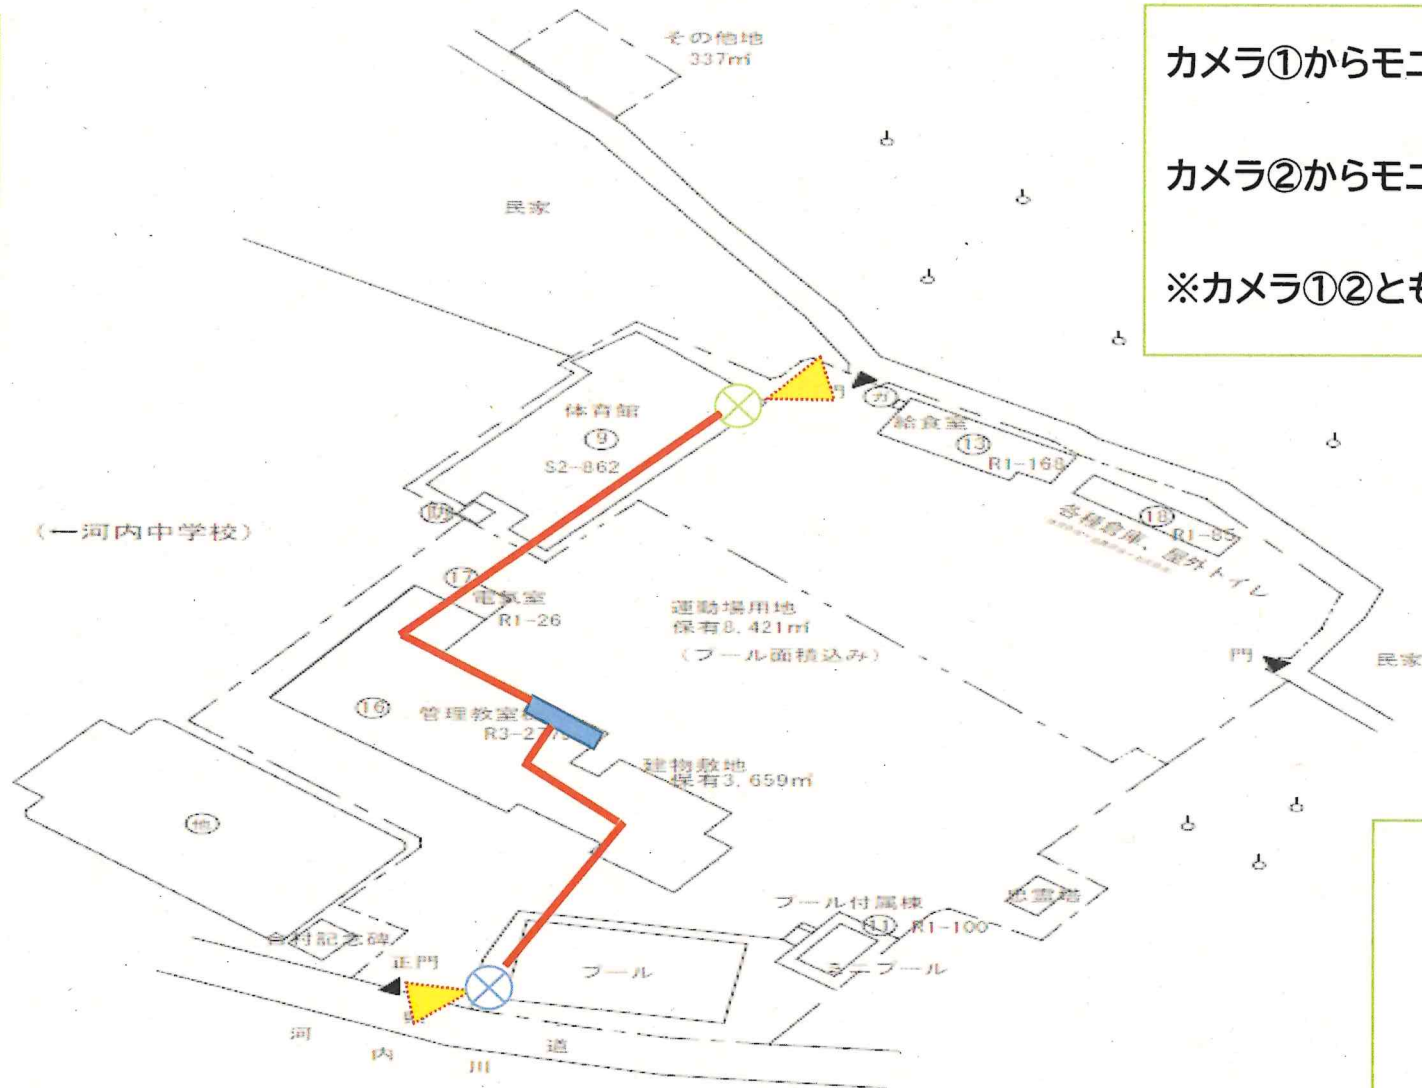

モニター設置場所

1階 職員室

6 熊本市立山本小学校配置図

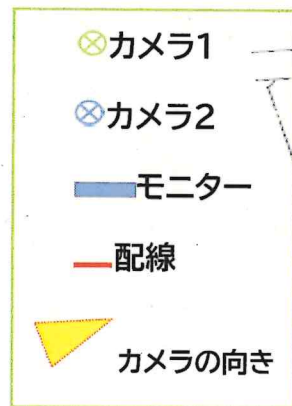


モニター設置場所

1階職員室


カメラ①からモニターまで 16 m

カメラ②からモニターまで 37 m

※カメラ①②ともにポールが必要

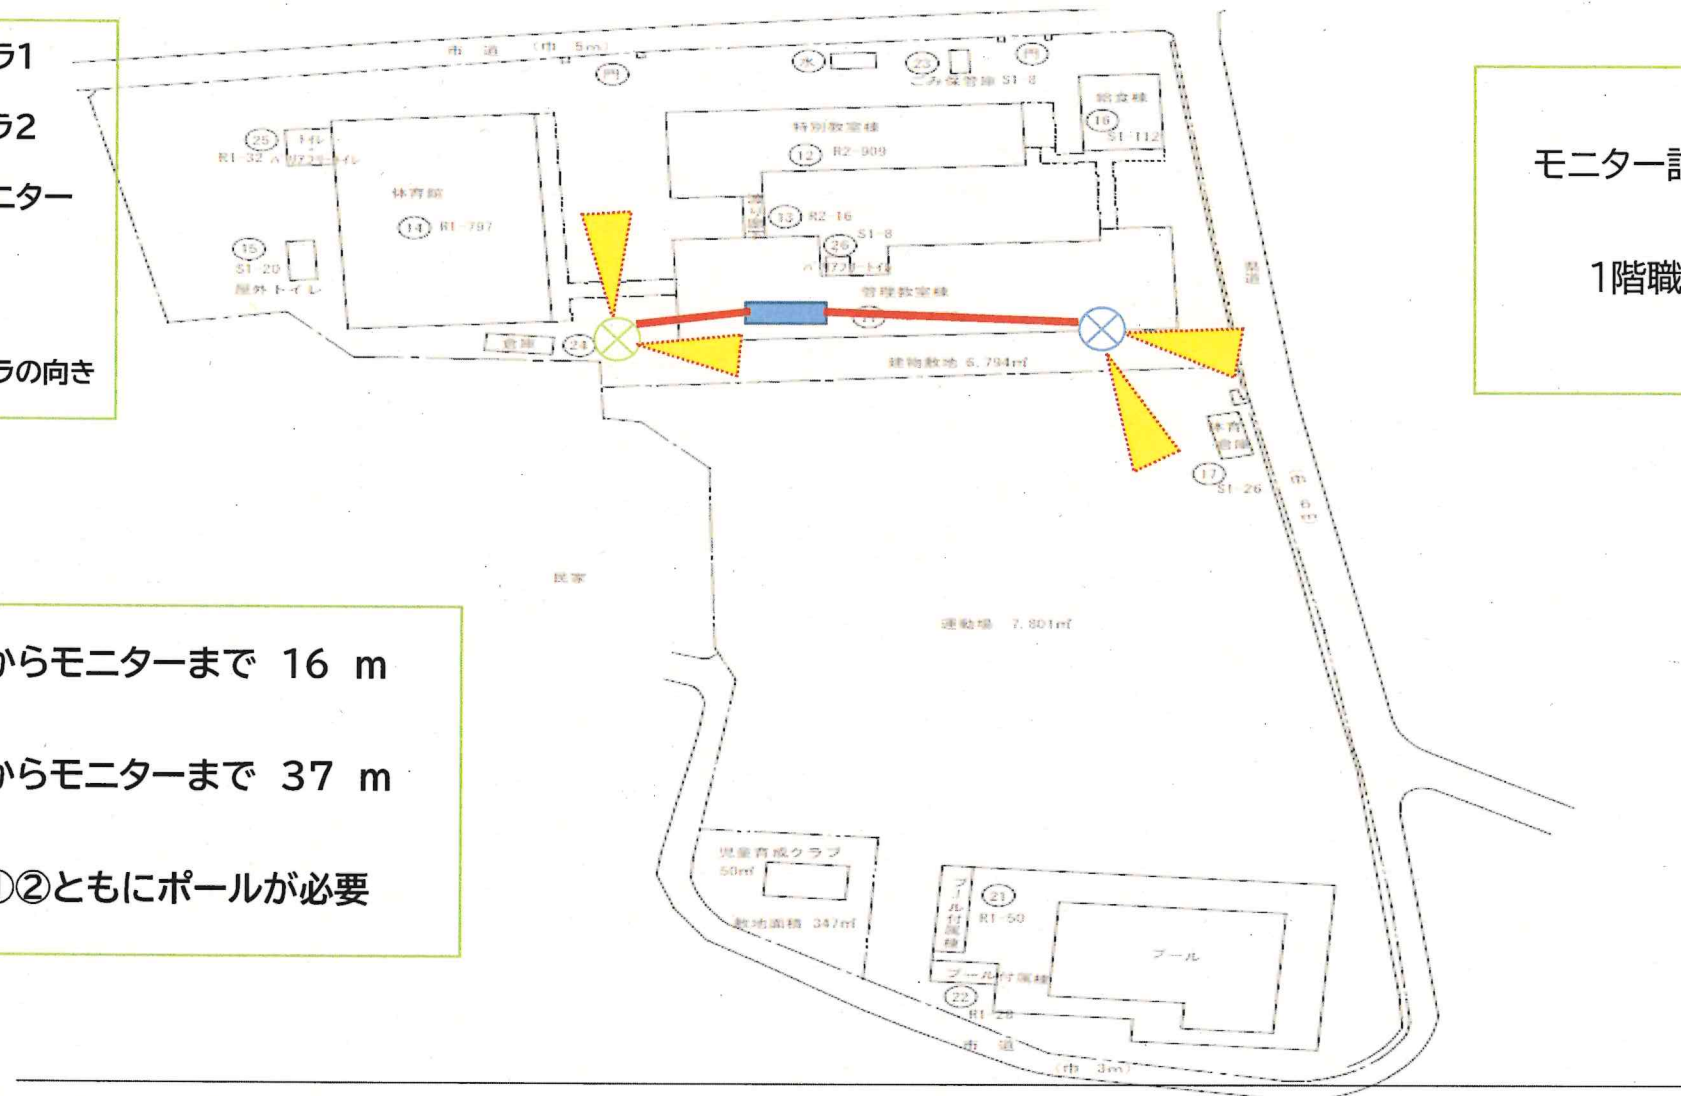

7 熊本市立田原小学校配置図

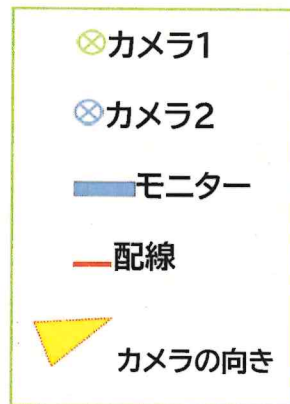


モニター設置場所

1階 職員室 前方



カメラ①からモニターまで 60 m

カメラ②からモニターまで 300 m

※カメラ①②ともにポールが不要

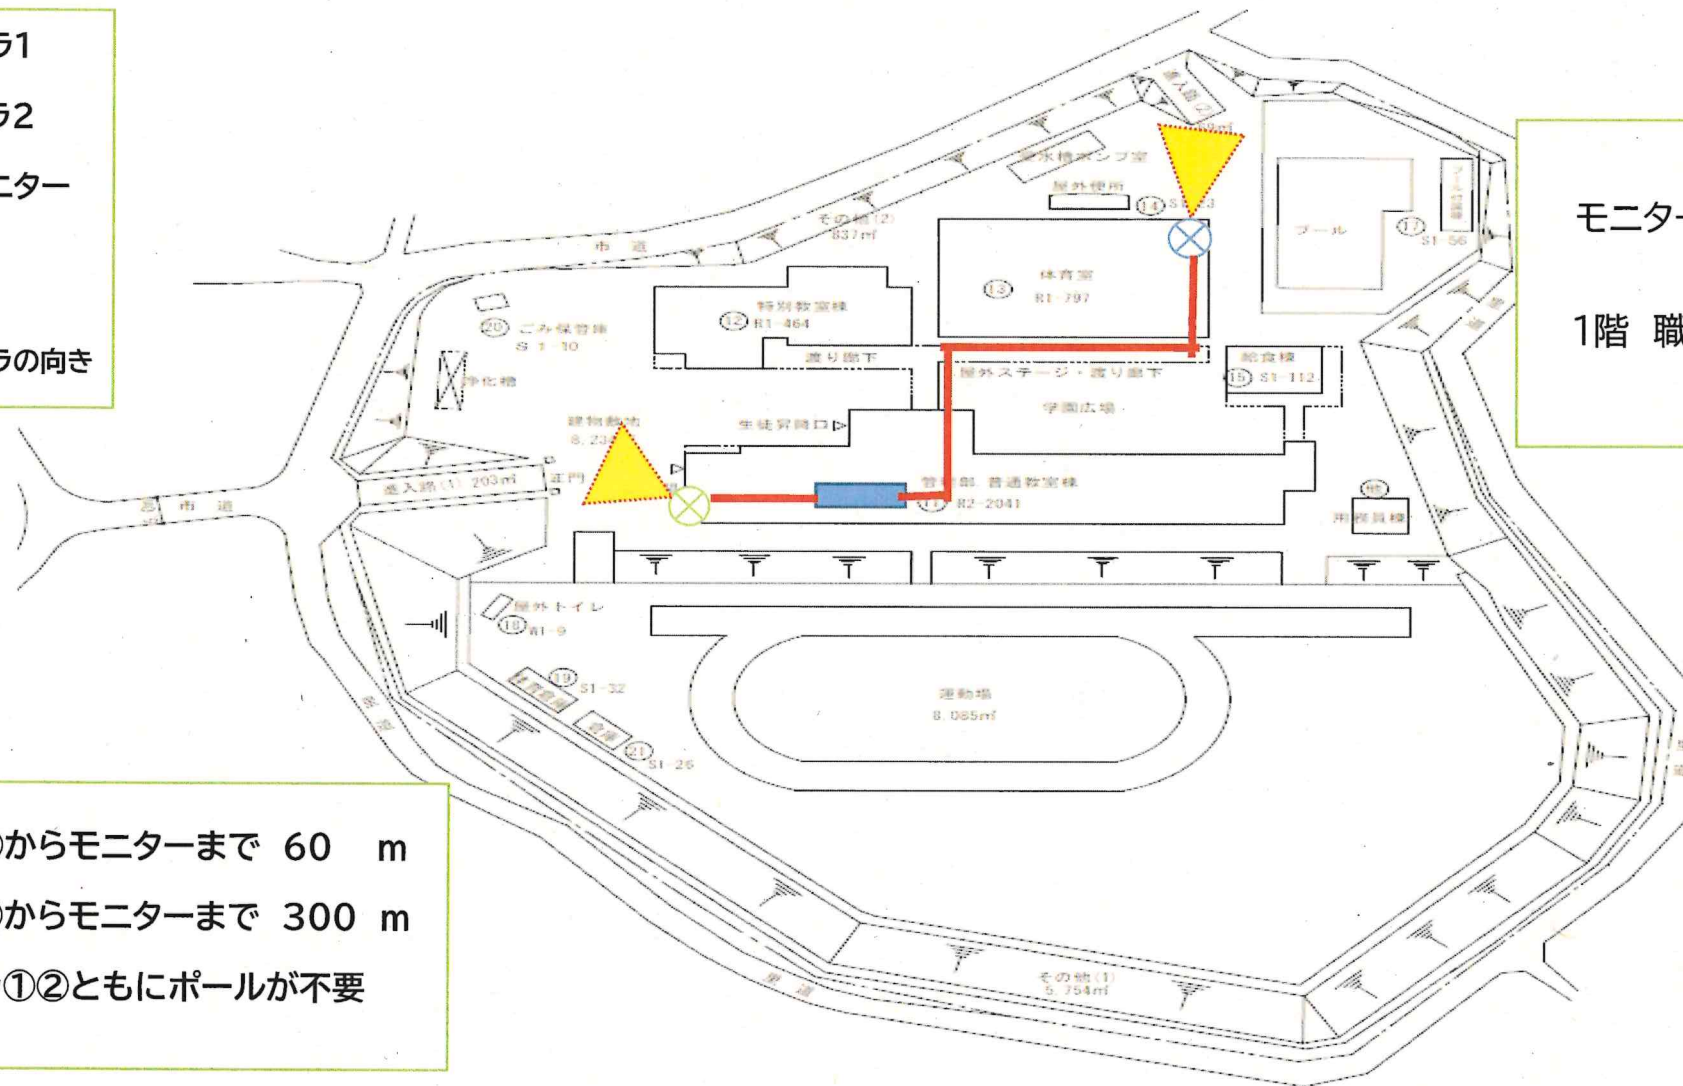

8 熊本市立田底小学校配置図

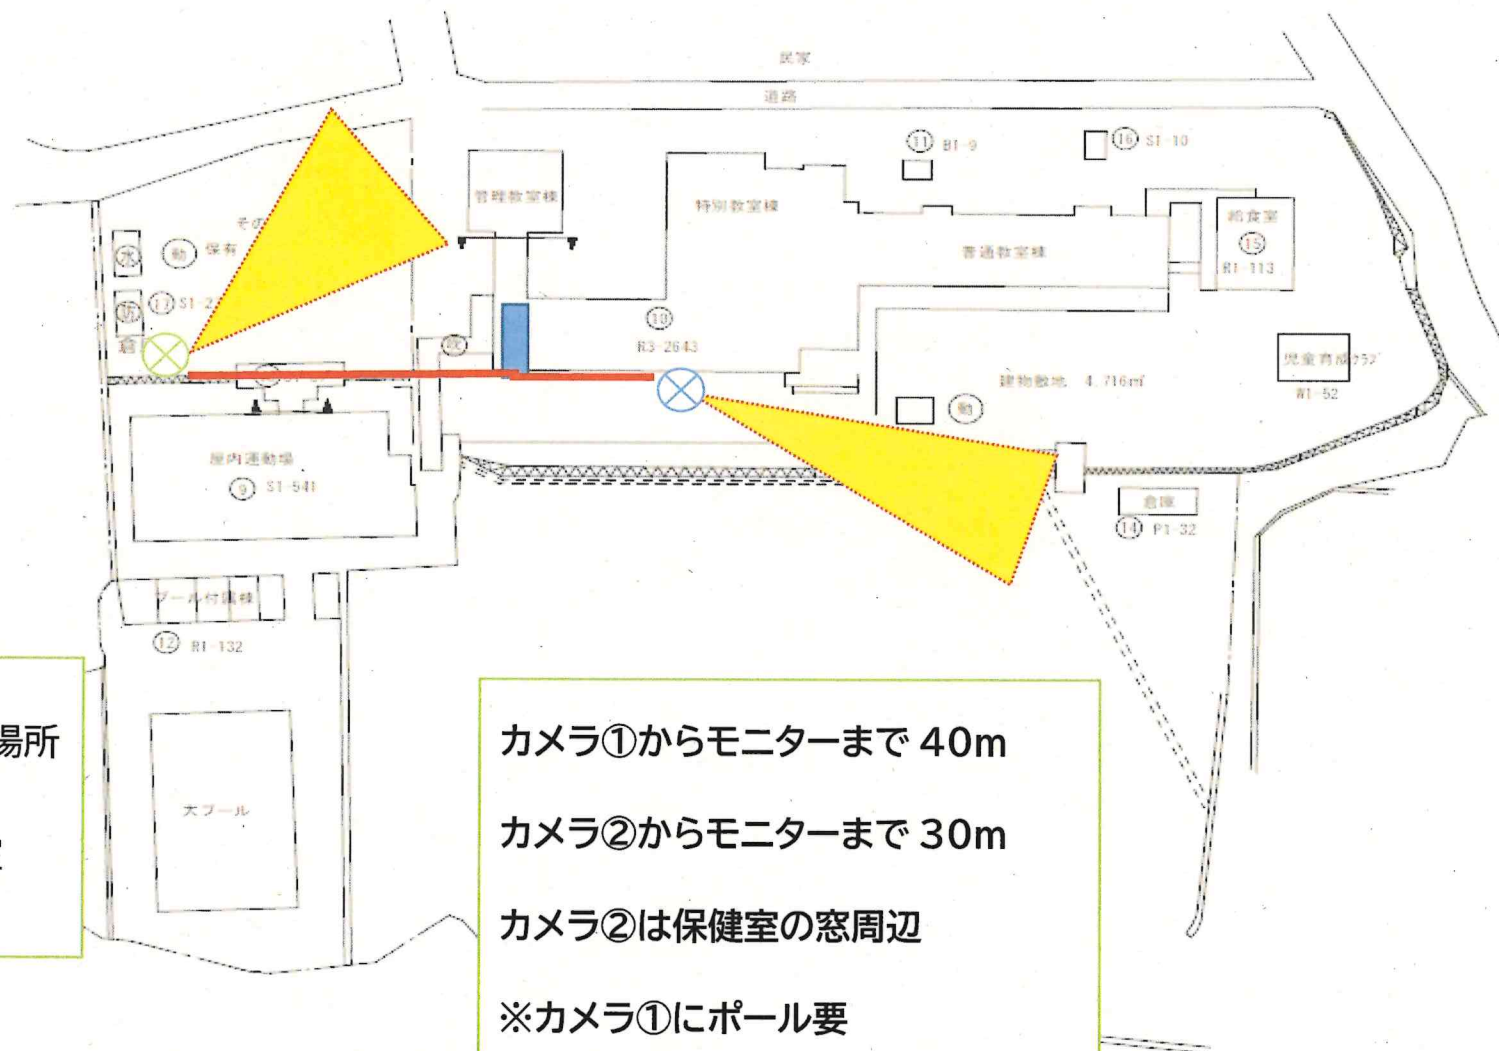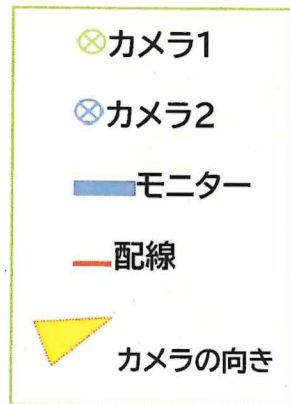

モニター設置場所

1階職員室



カメラ①からモニターまで 40m

カメラ②からモニターまで 30m

カメラ②は保健室の窓周辺

※カメラ①にポール要

9 熊本市立江南中学校配置図

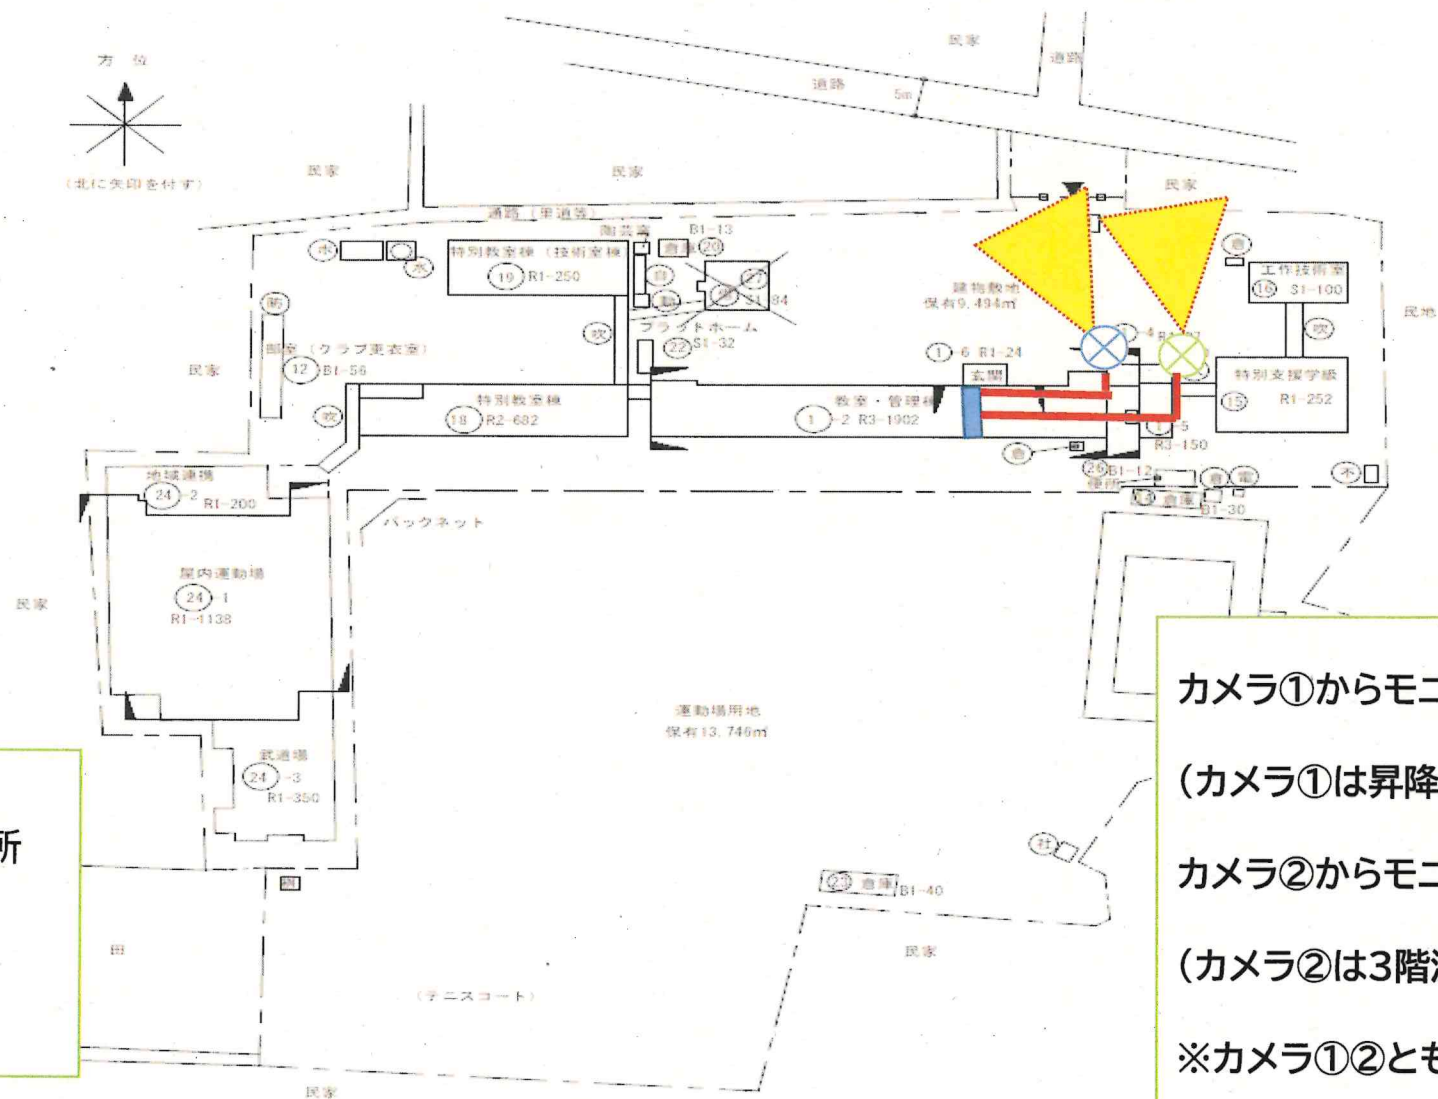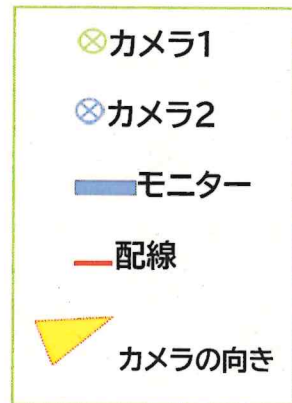

モニター設置場所

1 階職員室

カメラ①からモニターまで 60m


(カメラ①は昇降口から生徒用門)

カメラ②からモニターまで 40m

(カメラ②は3階渡り廊下から正門)

※カメラ①②ともにポール不要

10 熊本市立江原中学校配置図

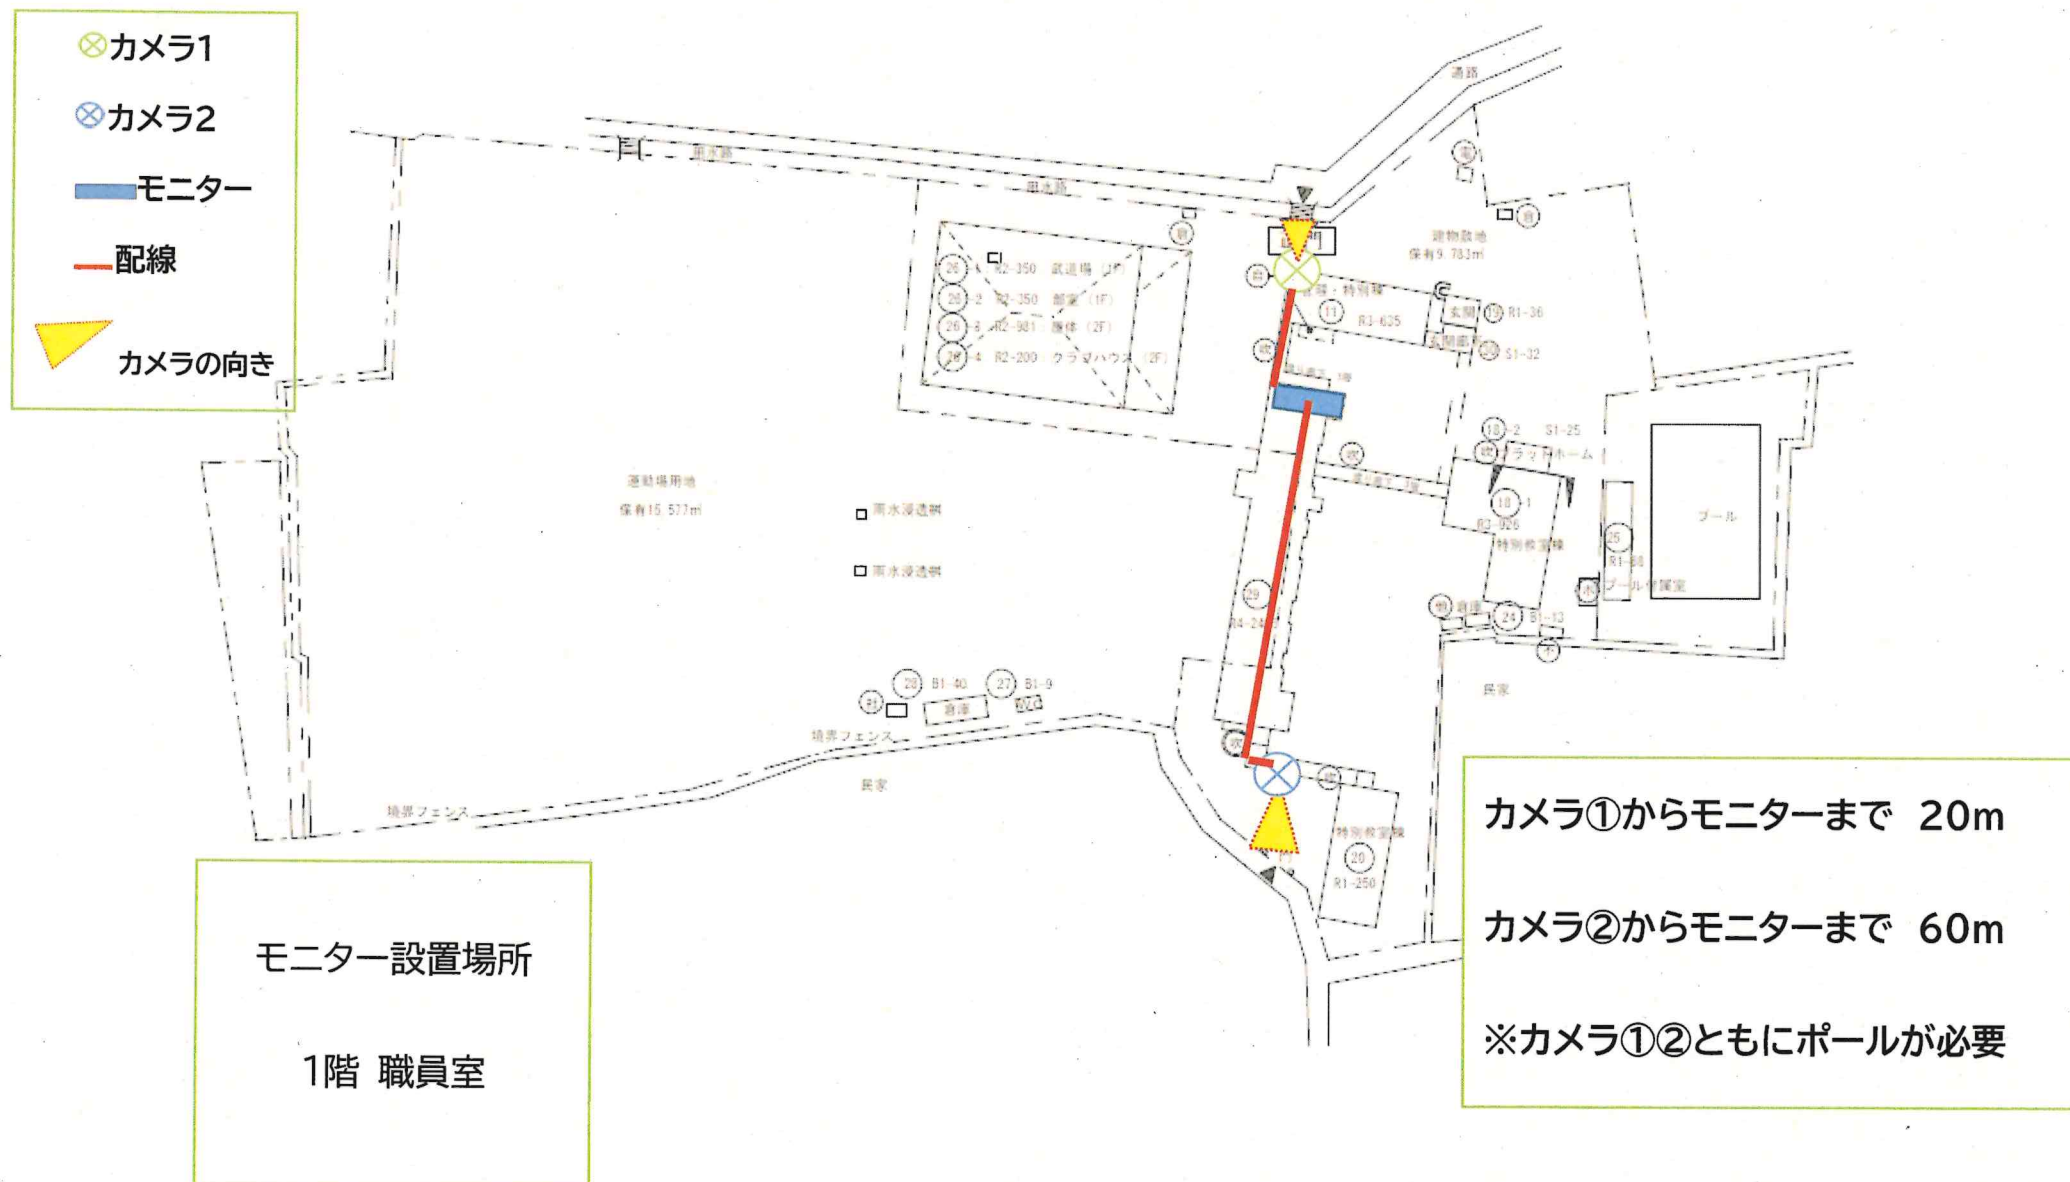

11 熊本市立芳野中学校配置図

⊗カメラ1

⊗カメラ2


■モニター

—配線

▲カメラの向き

モニター設置場所

1階 事務室

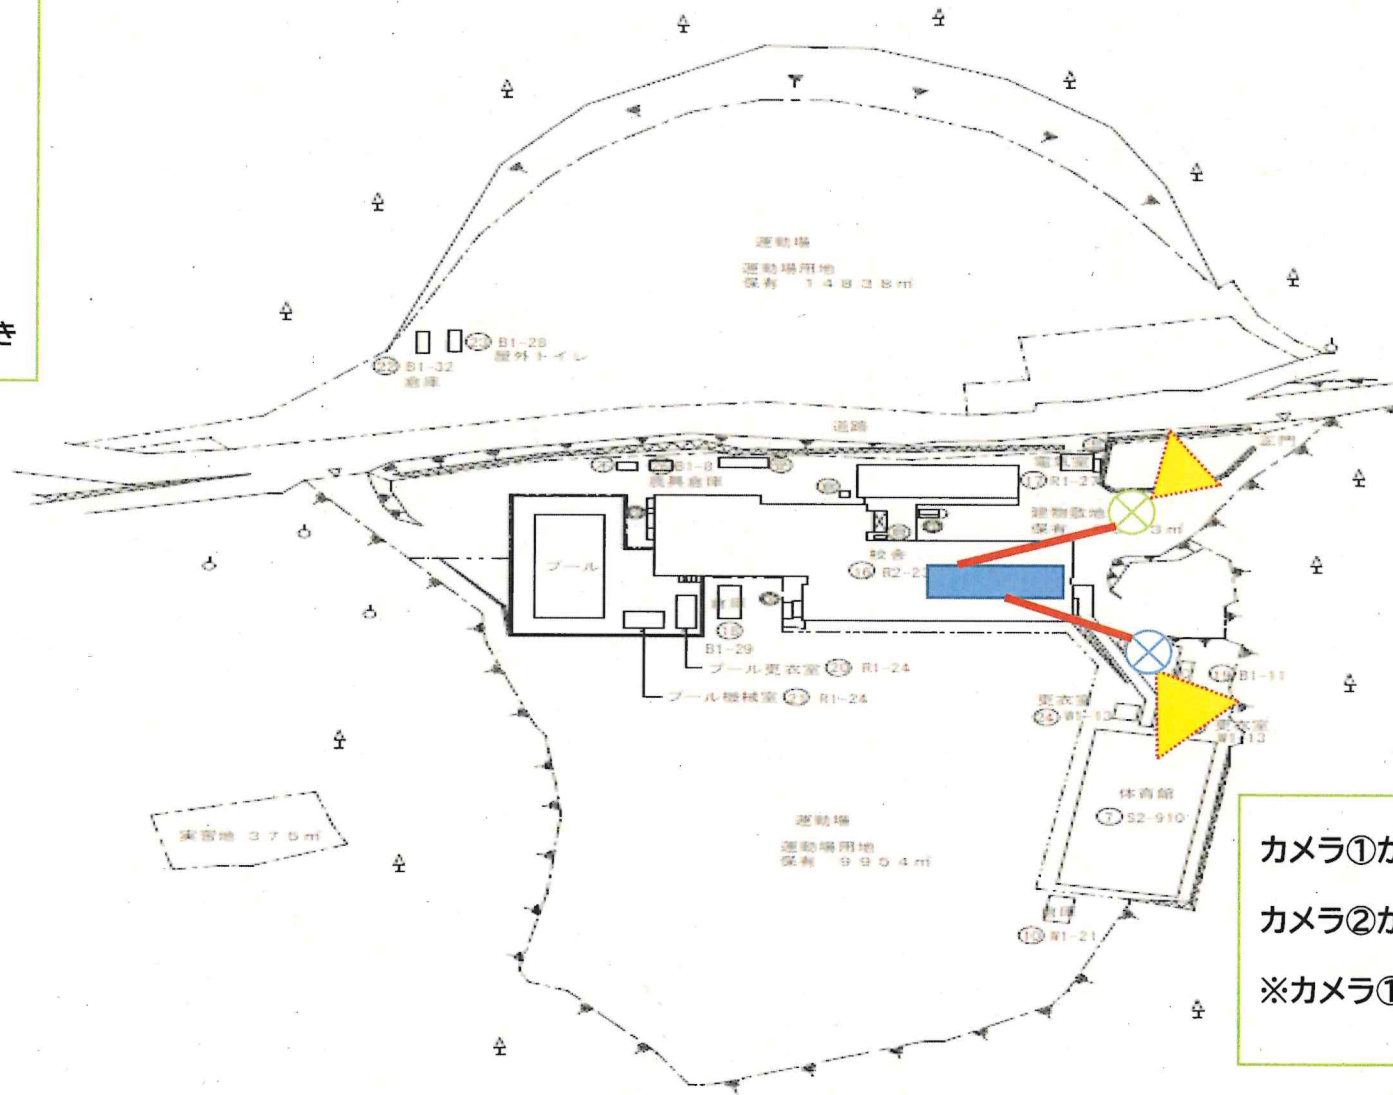

カメラ①からモニターまで 15m

カメラ②からモニターまで 100m

※カメラ①②ともにポールが 要