中2階平面図

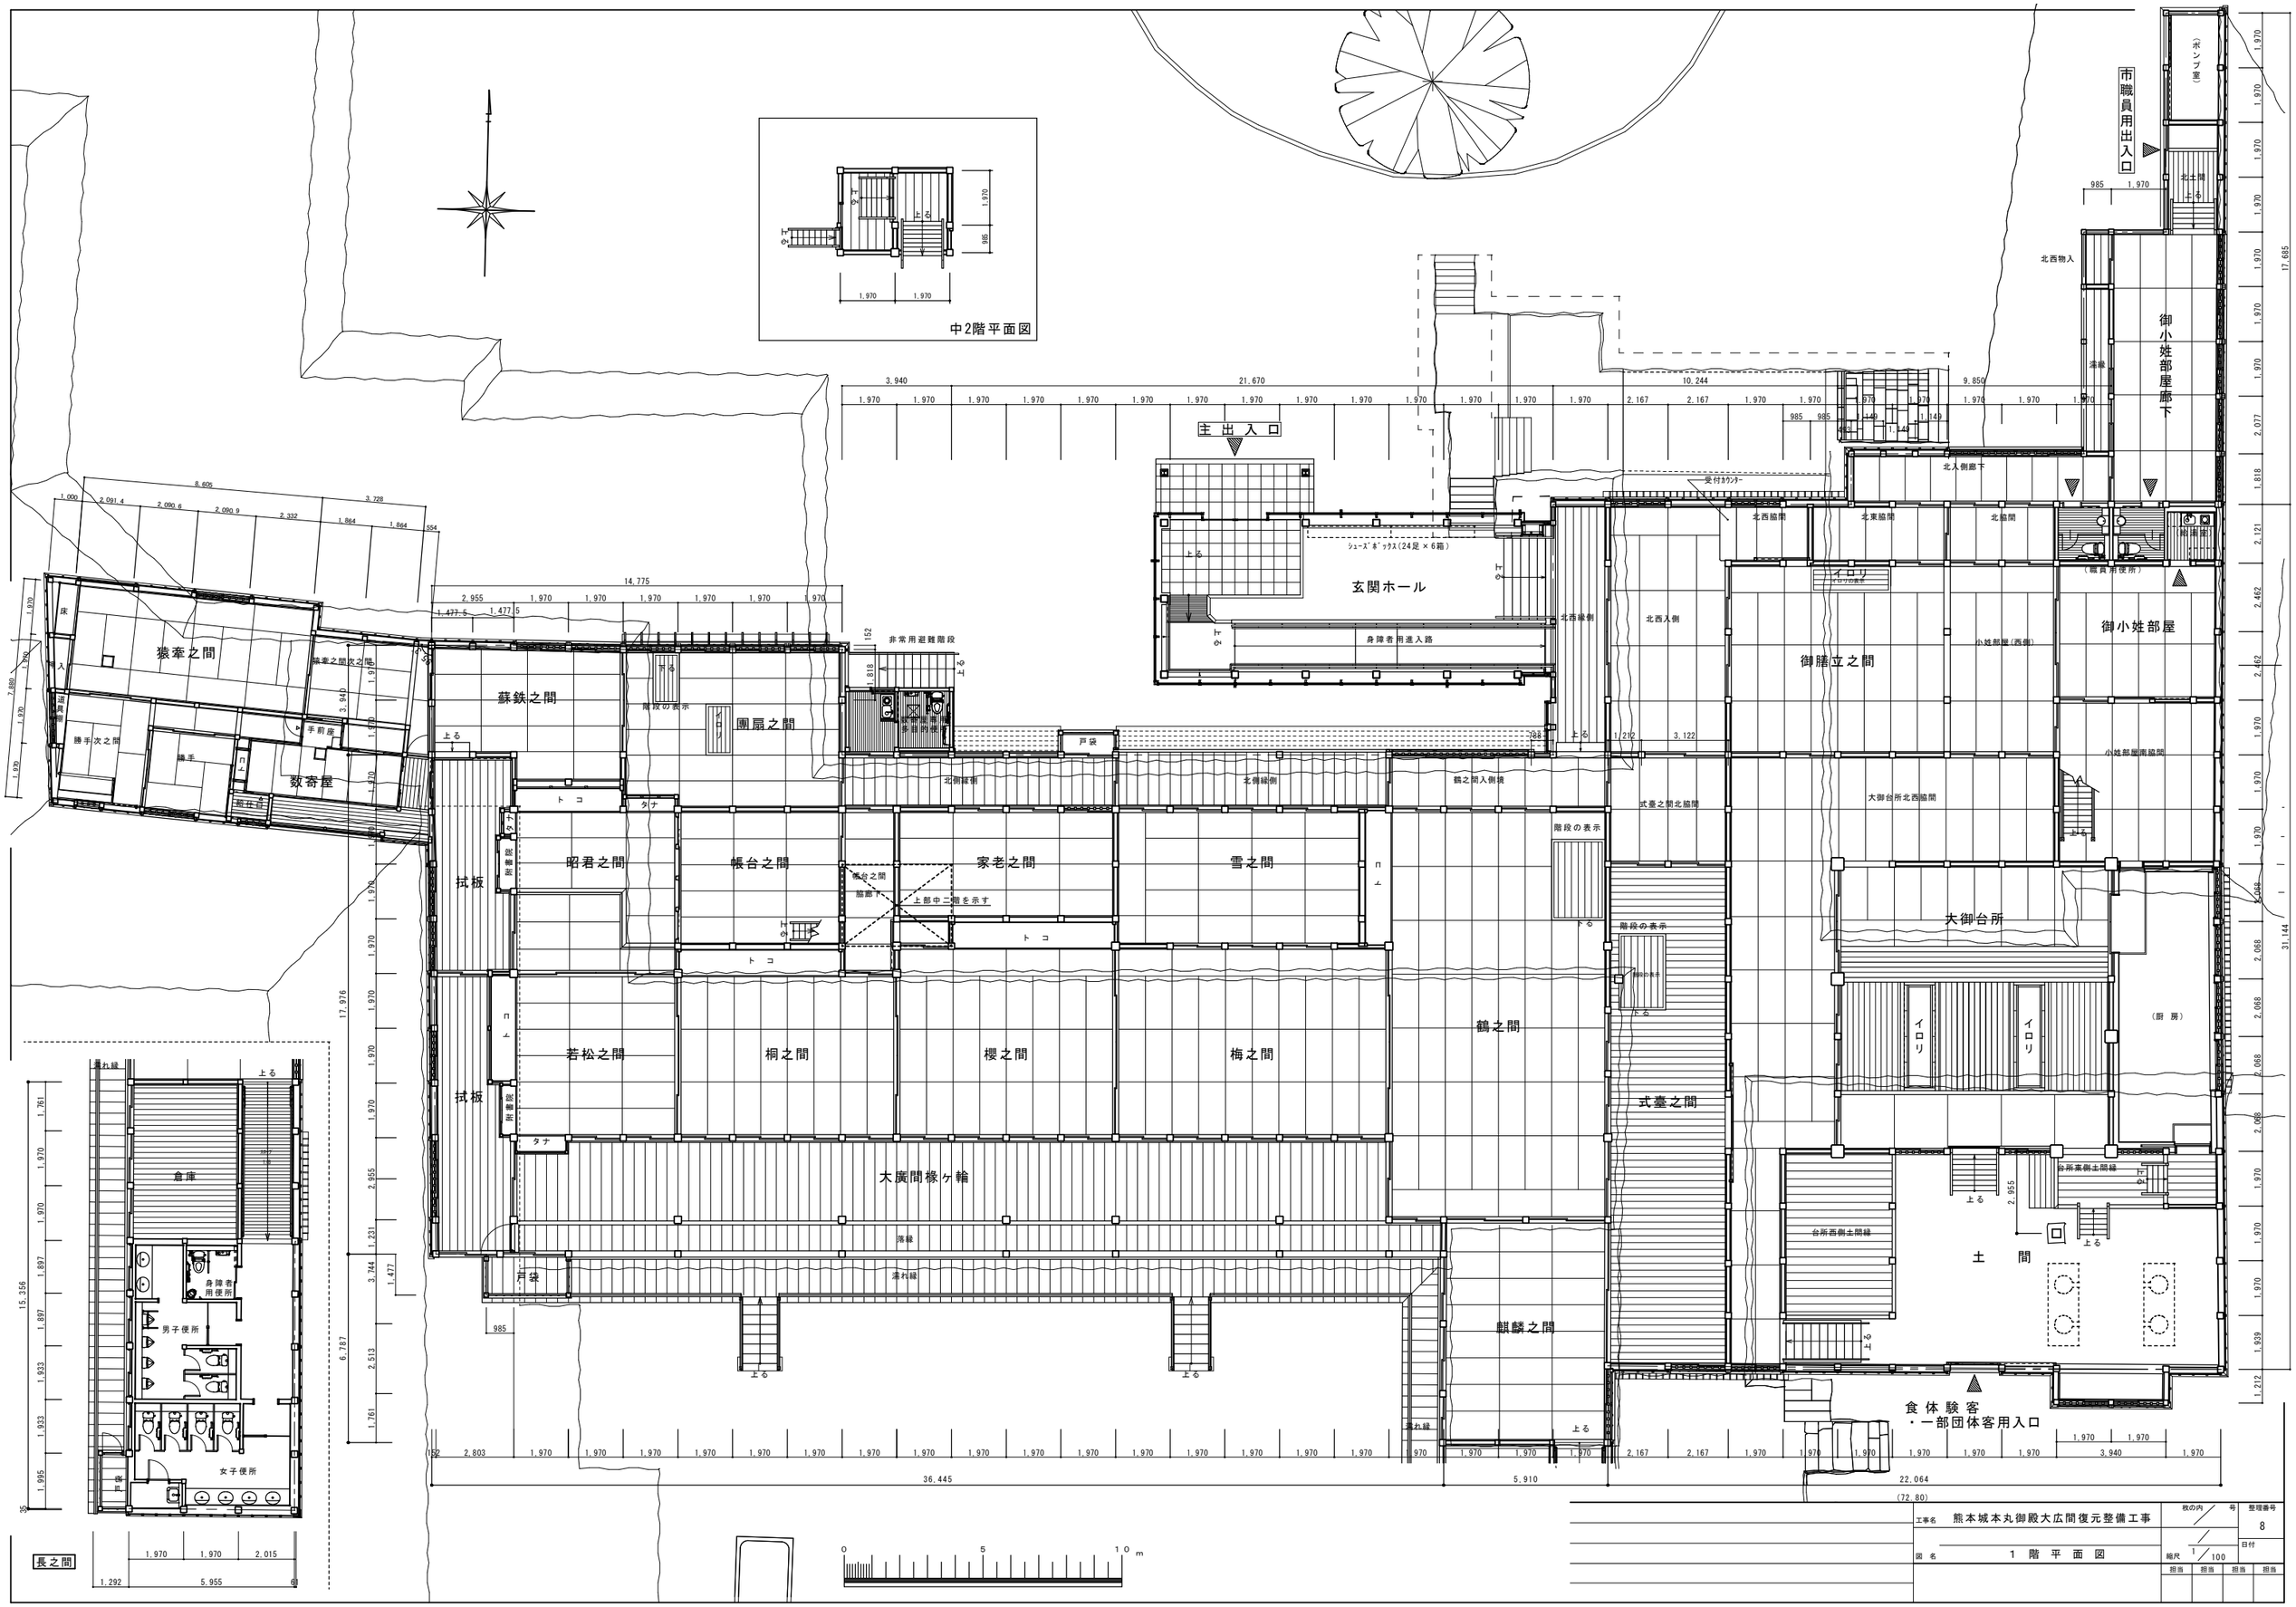

工事名	熊本城本丸御殿大広間復元整備工事	枚の内 / 号	整理番号	8	
図名	1 階 平 面 図	縮尺 1/100	日付		
		担当	担当	担当	担当