


基礎工座標図 S=1:100

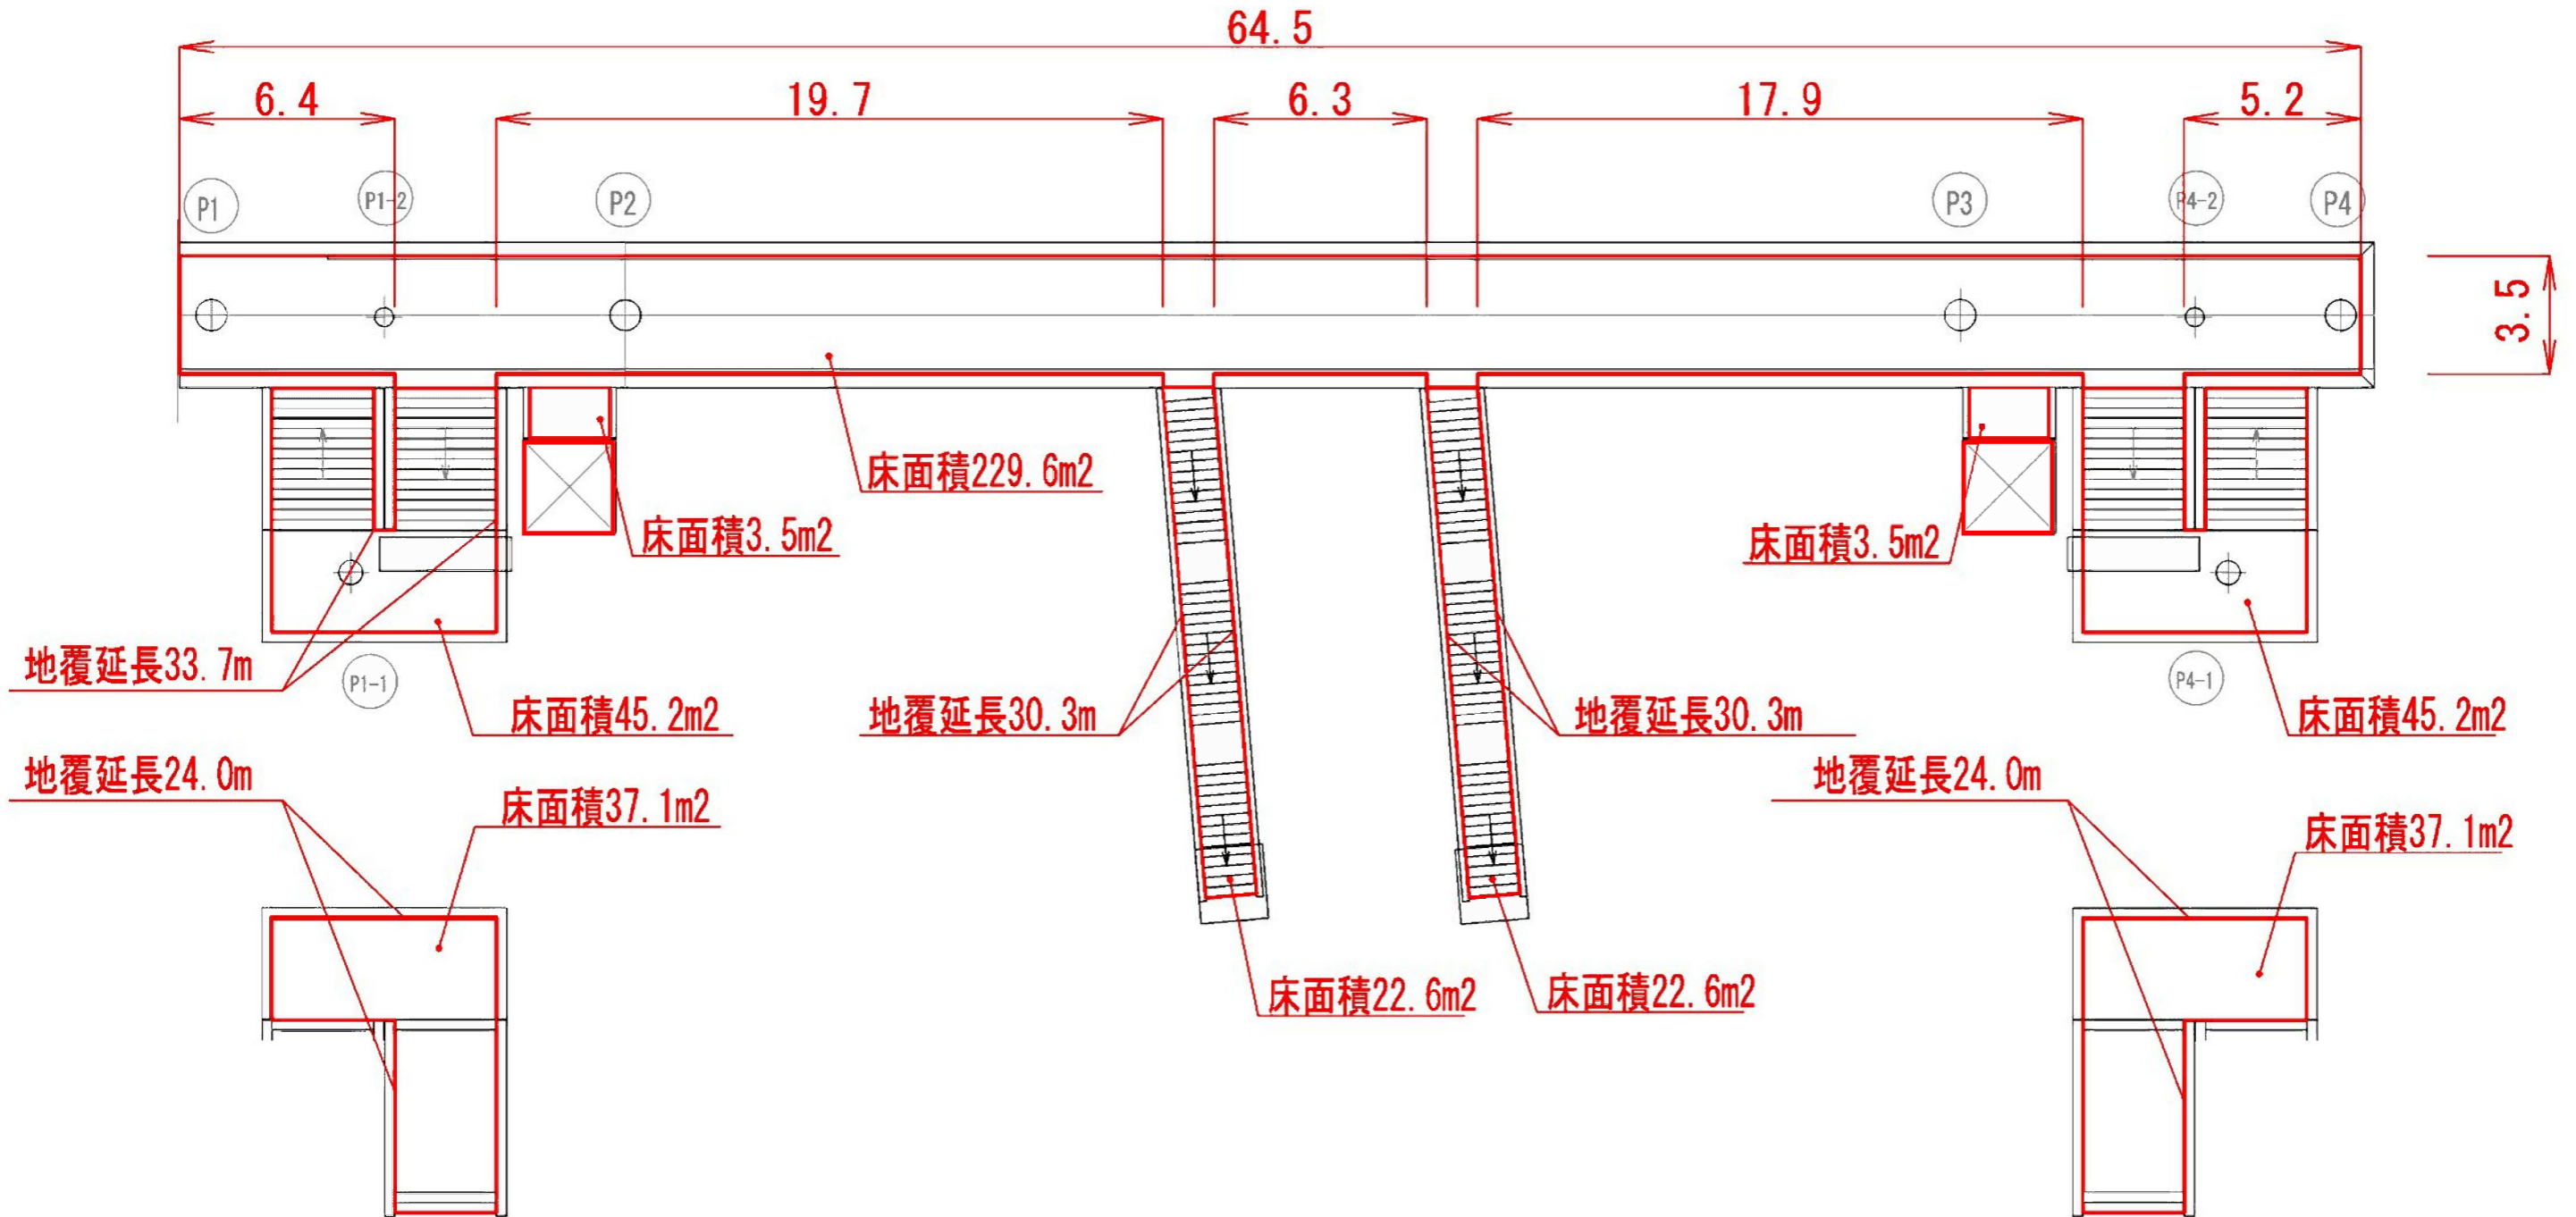

工事名	新水前寺駅地区 緊急地方道路整備(街路B)(設計)委託
路線名	都市計画道路新市街水前寺線
工事箇所	熊本市国府1丁目他地内
図面種類	基礎工座標図
縮尺	1:100
図面	全 101 葉 第 7 号
現況図	
免注機関名	熊本県 熊本土木事務所