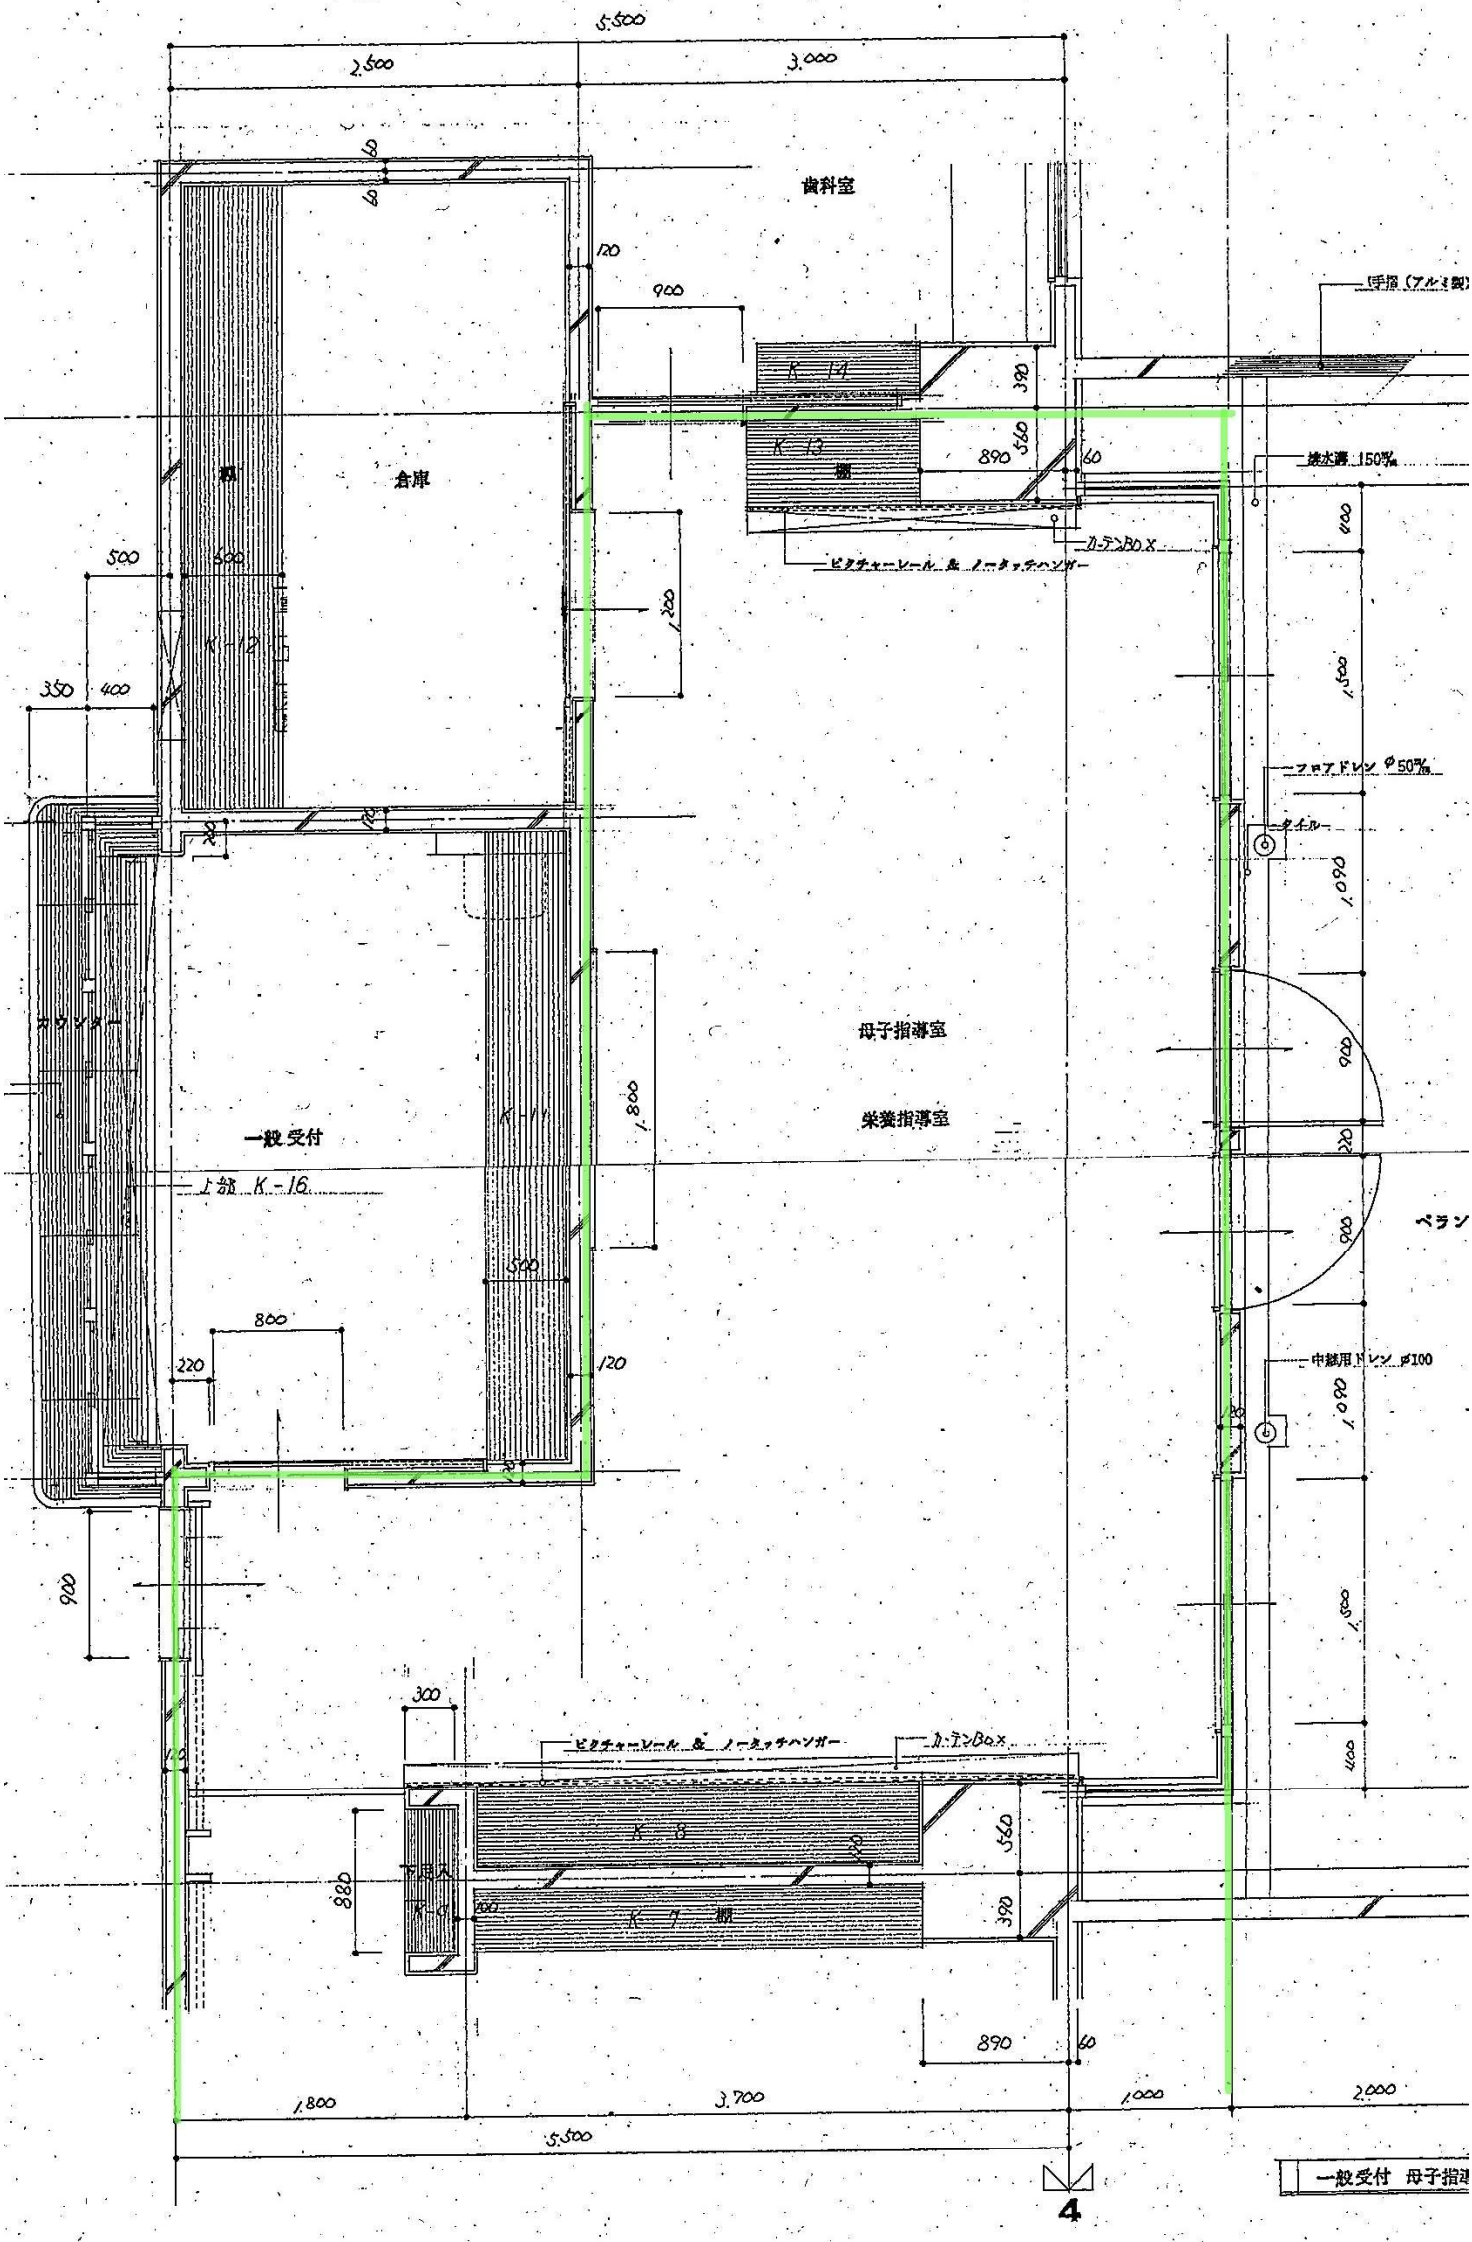
5,500
2,500
3,000
歯科室
倉庫
棚
K-12
K-13
K-14
K-11
K-16
K-8
K-7
K-6
カウンター
一般受付
母子指導室
栄養指導室
ピクチャーレール & ノータッチハンガー
カーテンBox
手摺（アルミ製）
排水溝 150φ
フロアドレン φ50φ
タイル
中継用ドレン φ100
1,800
3,700
1,000
2,000
5,500

一般受付 母子指導