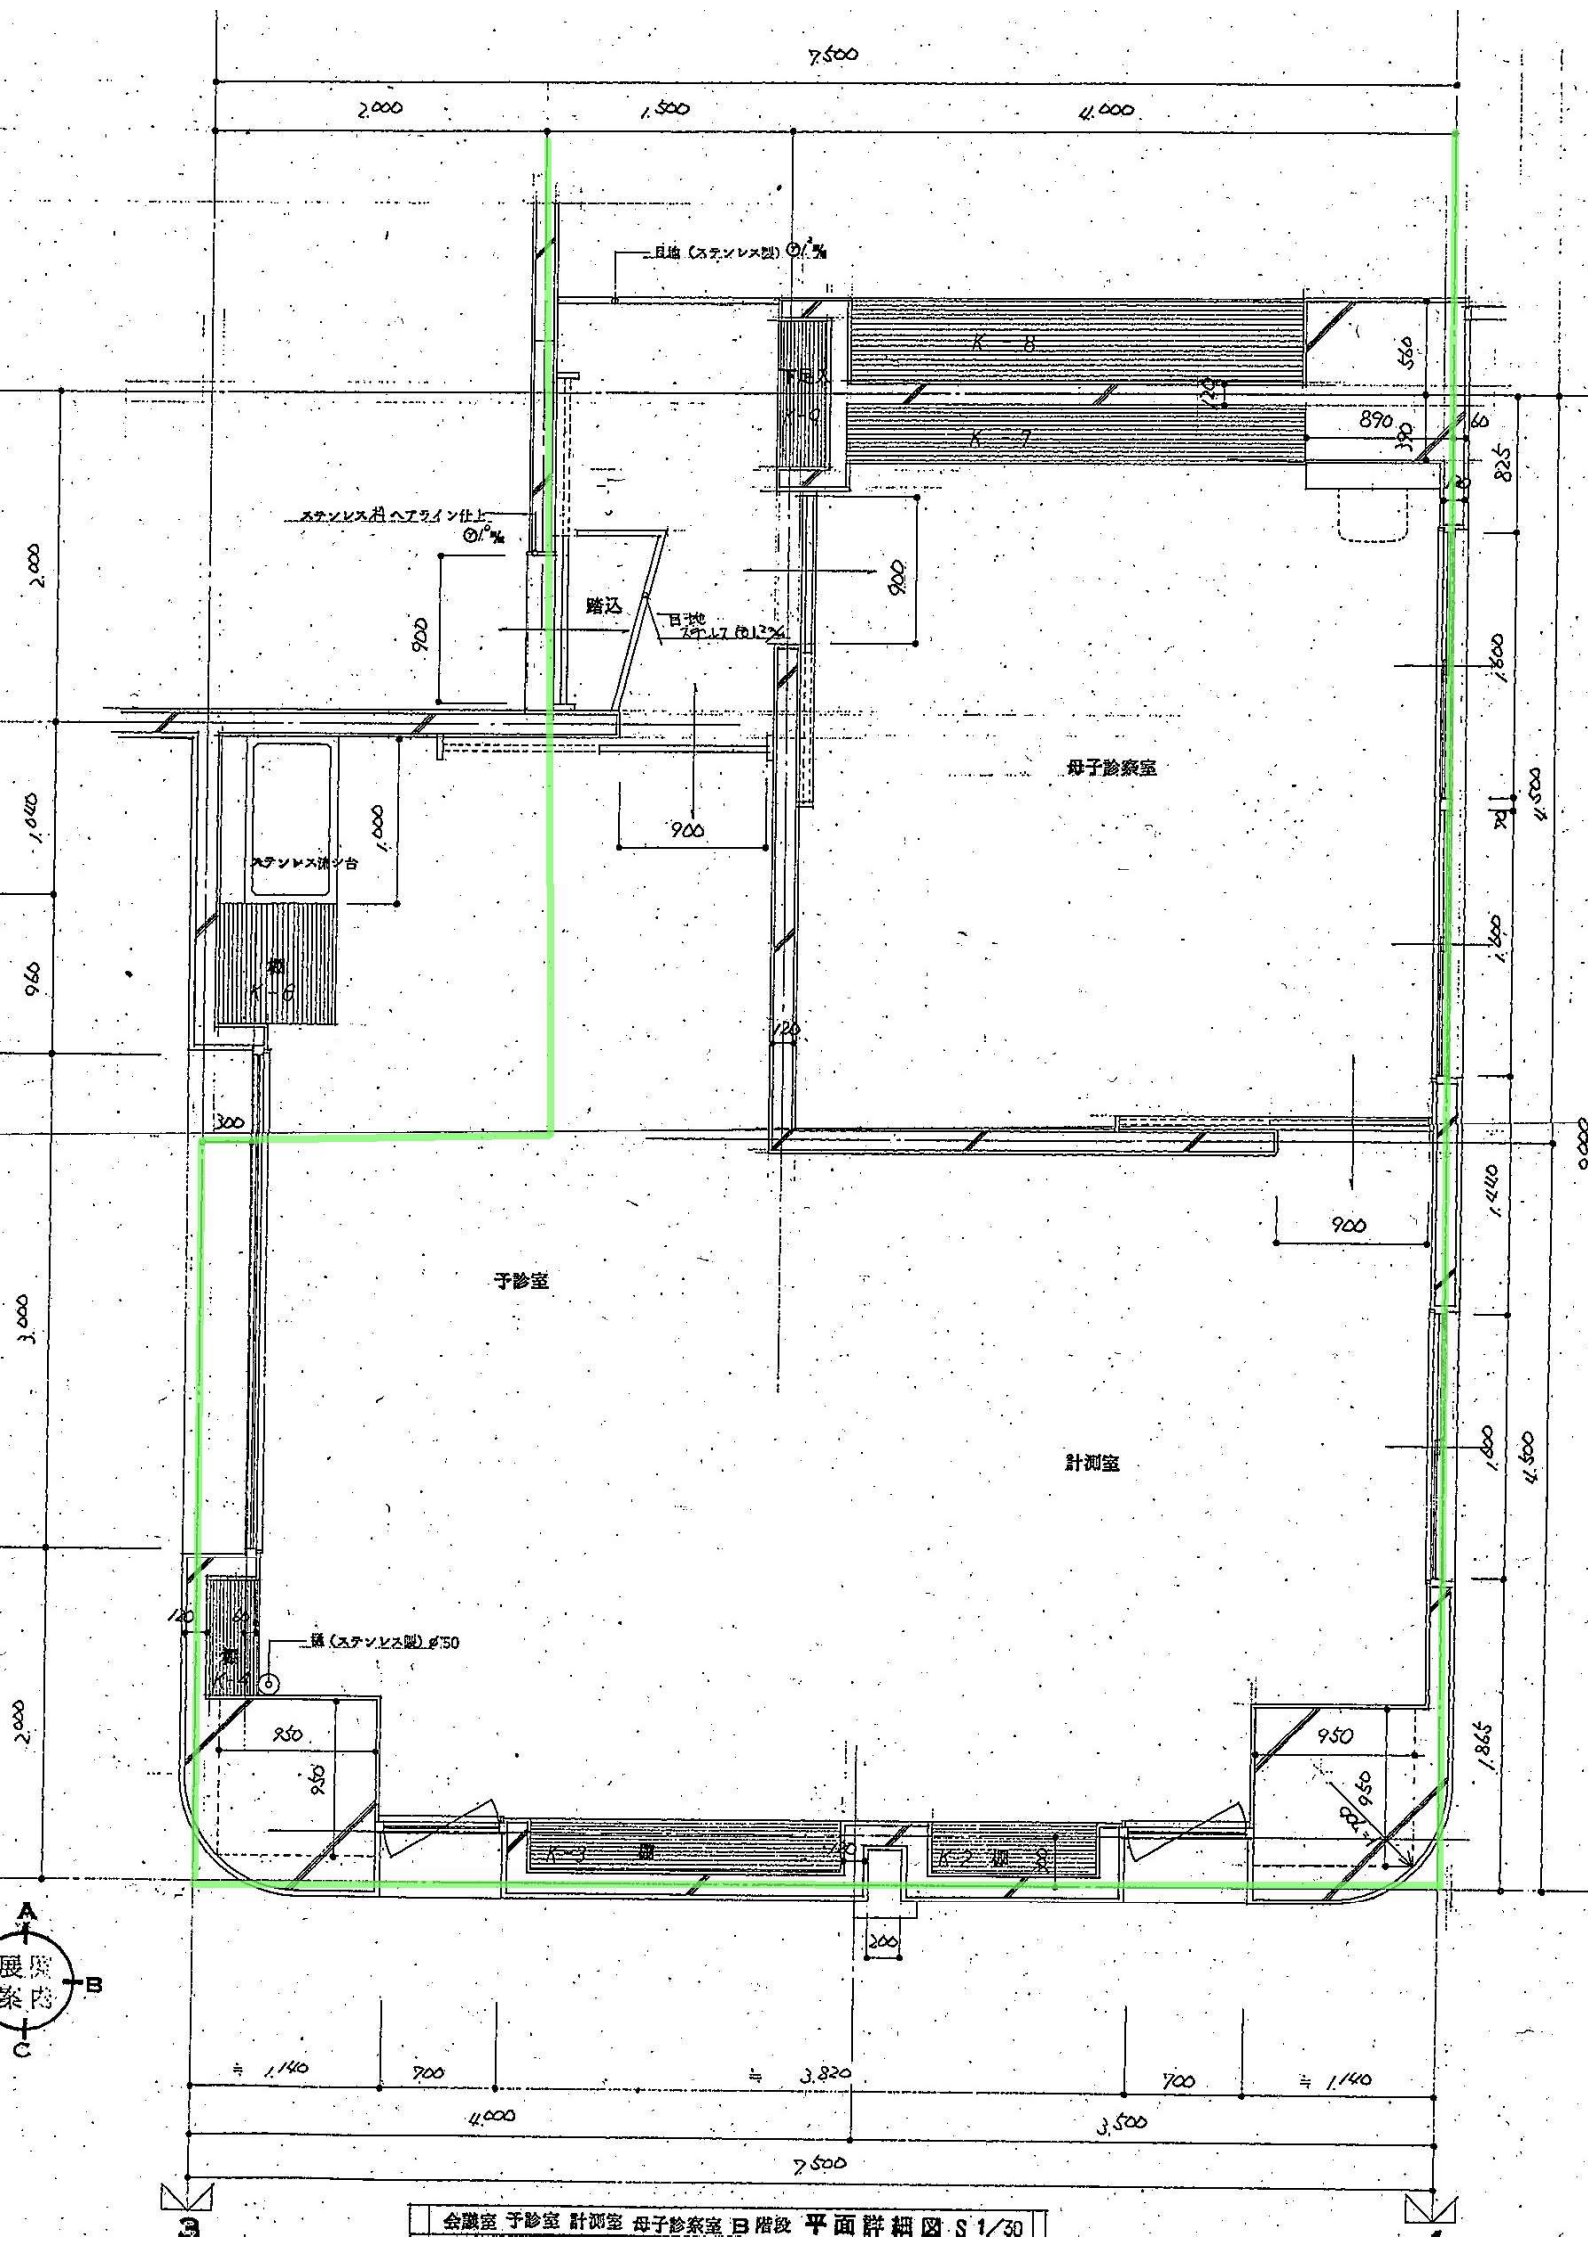

会議室 予診室 計測室 母子診察室 B階段 平面詳細図 S 1/30