
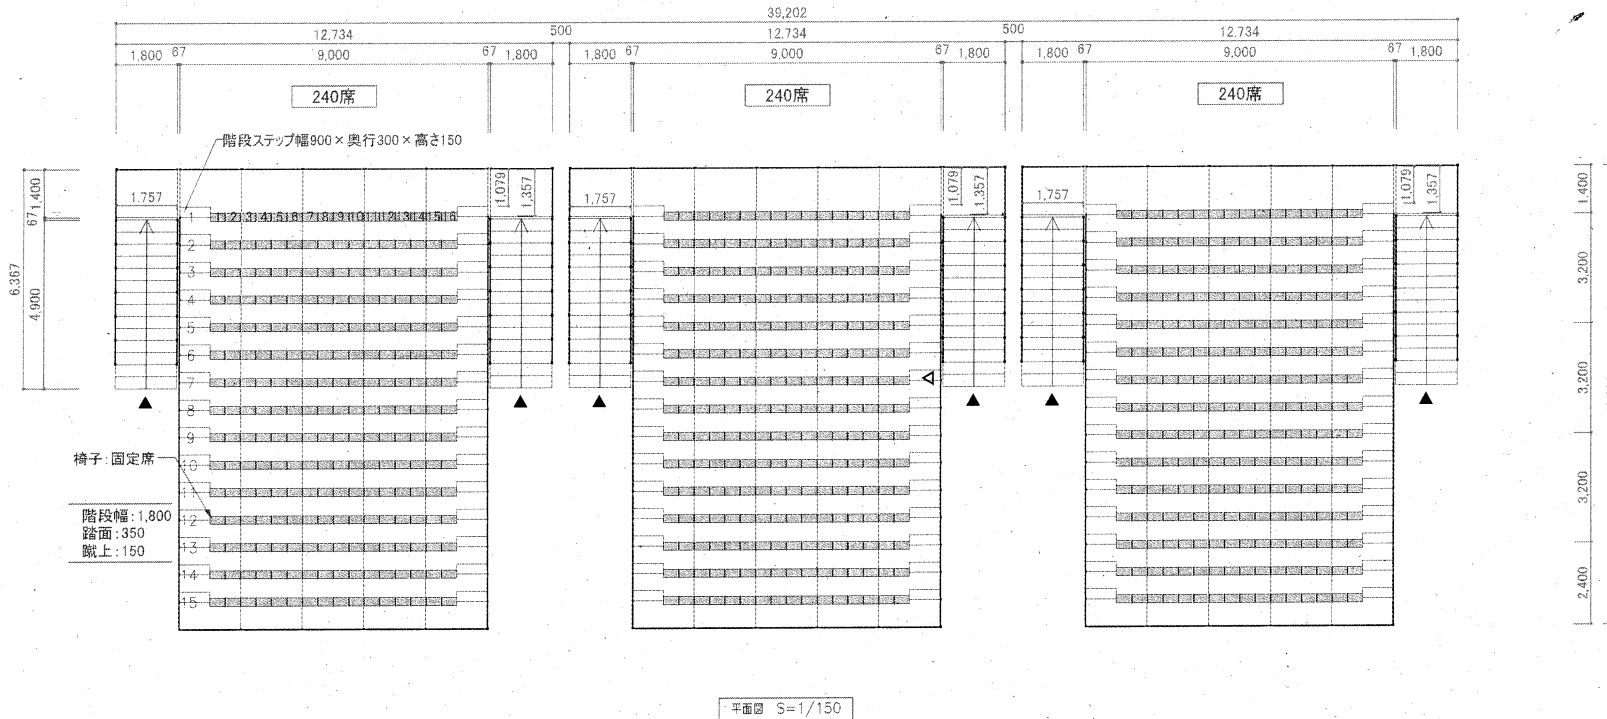


別図② 観覧席平面図・断面図

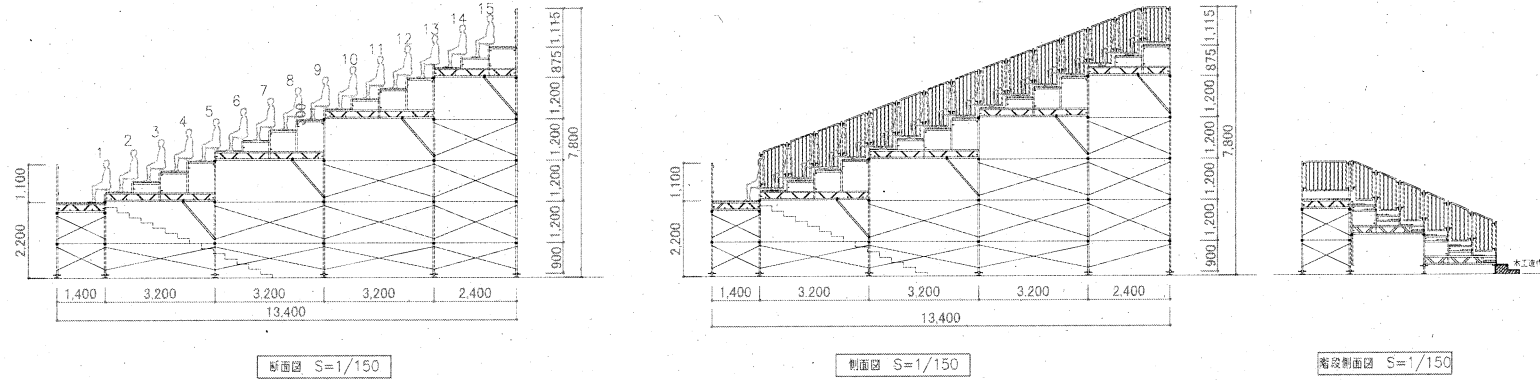

※観覧席の形状及び寸法等は参考とする。

建物名称	図面名					
仮設観覧席	平面図・断面図					令和8年度熊本記念競輪仮設観覧席賃貸借