







別添 1 (参考図面 配置図)

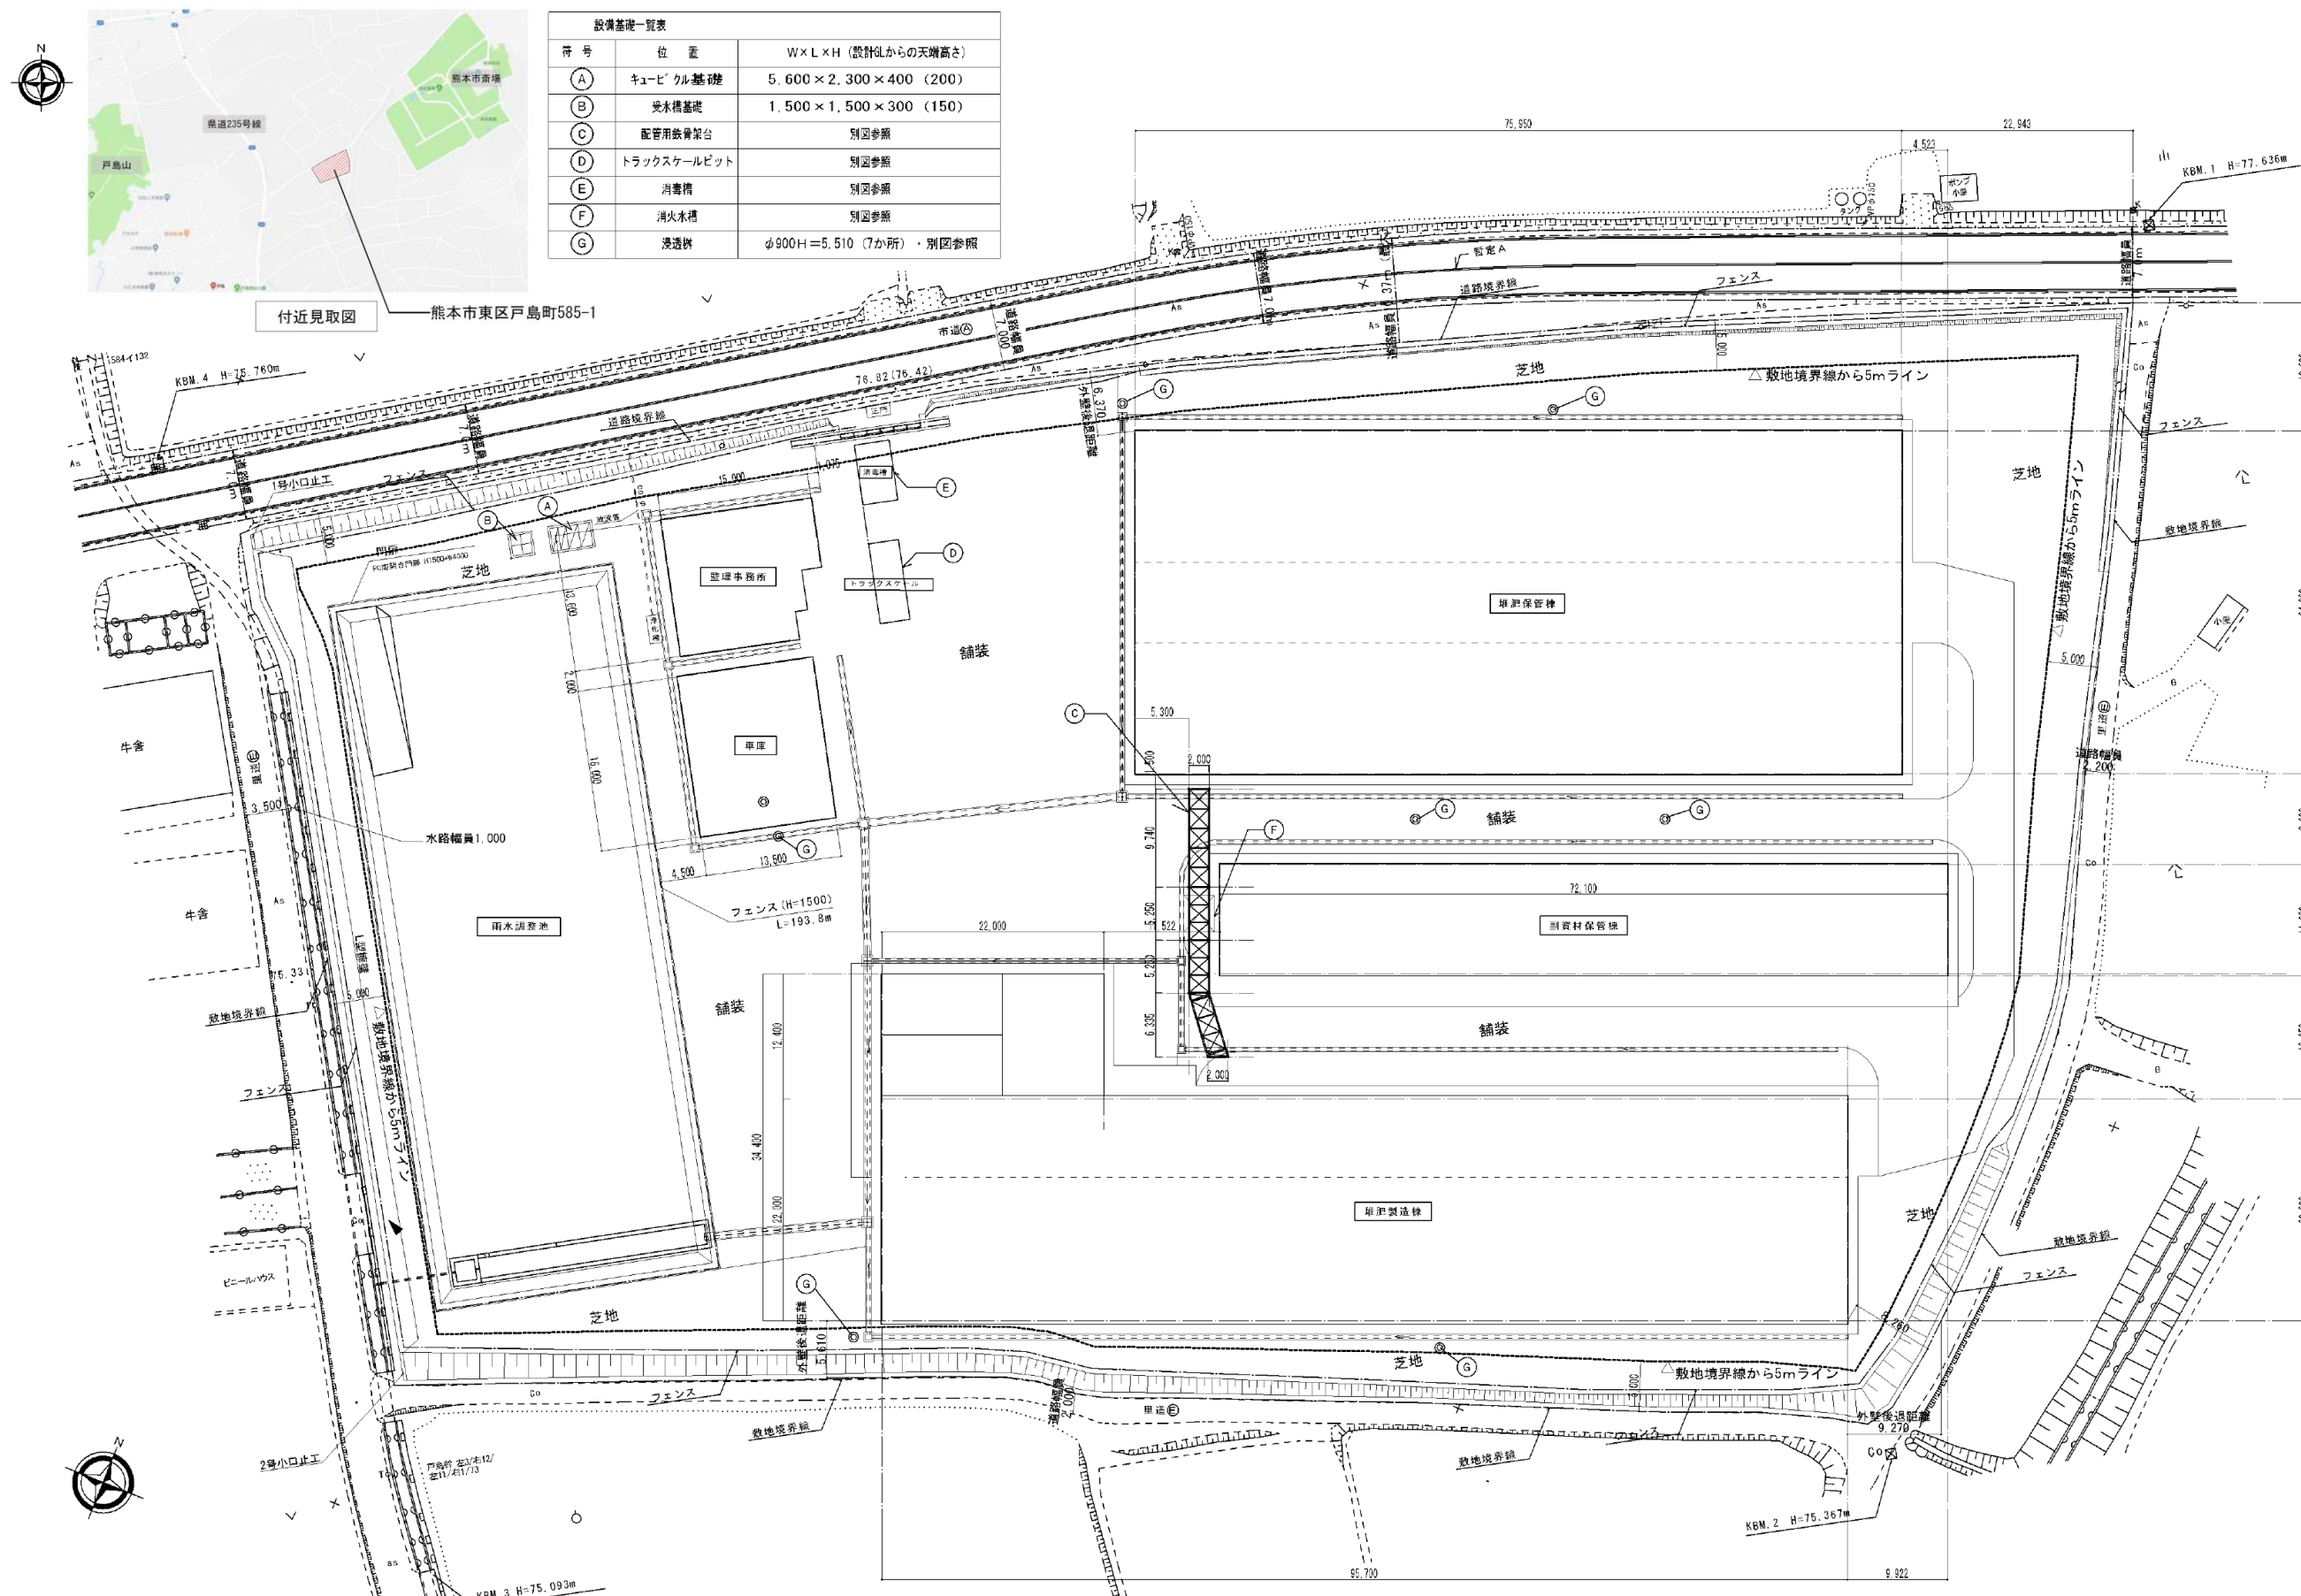

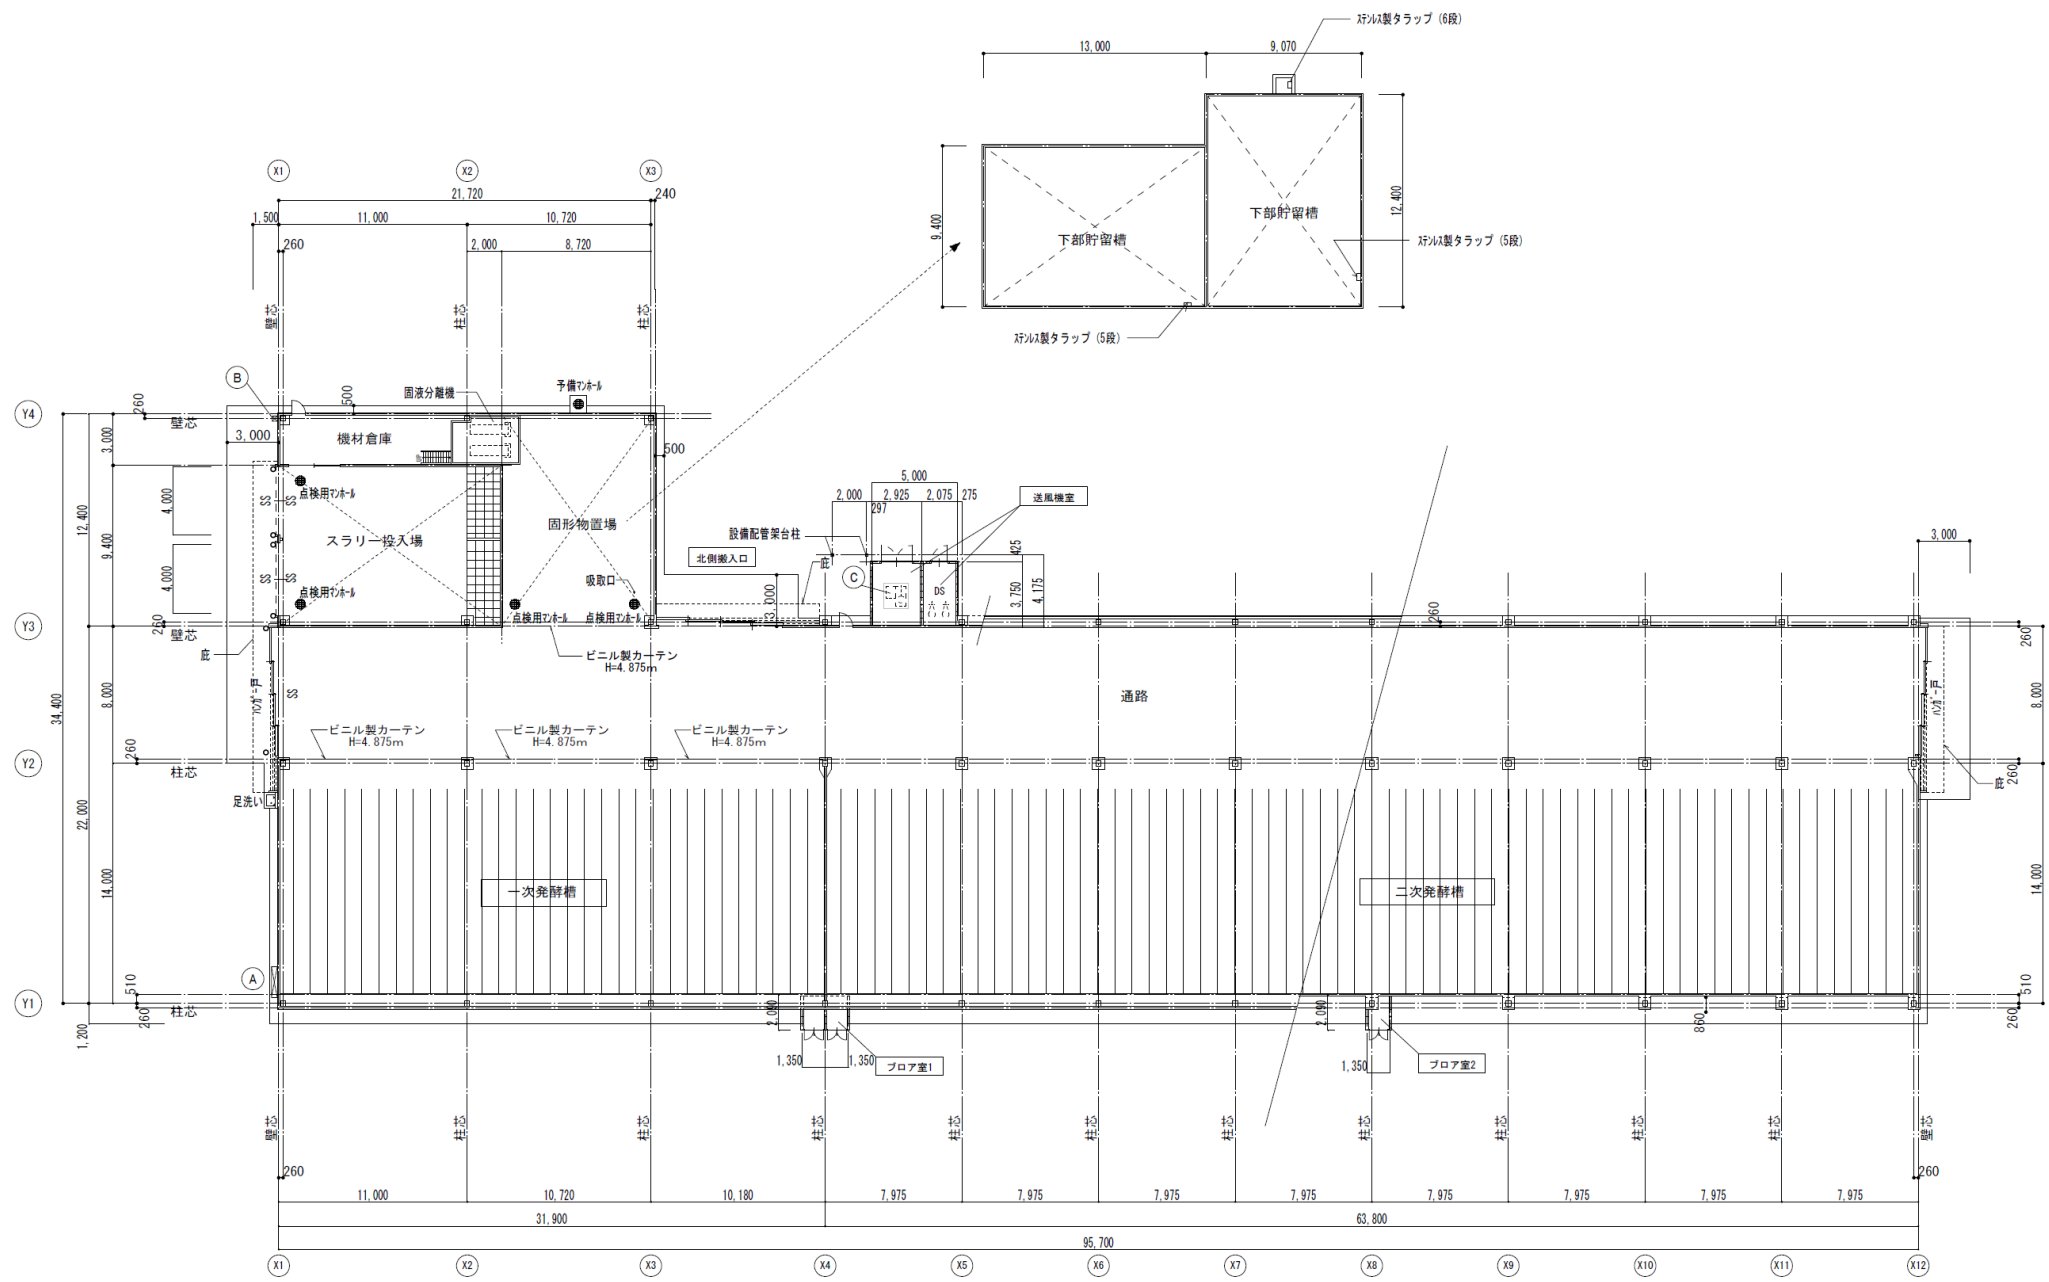



設備基礎一覧表 (本工事)		
符 号	位 置	W×L×H (設計仕からの天端高さ)
(A)	電気盤基礎	1,800×350×400 (300)
(B)	電気盤基礎	300×300×400 (300)
(C)	送付機設備基礎	1,500×1,500×350 (250)

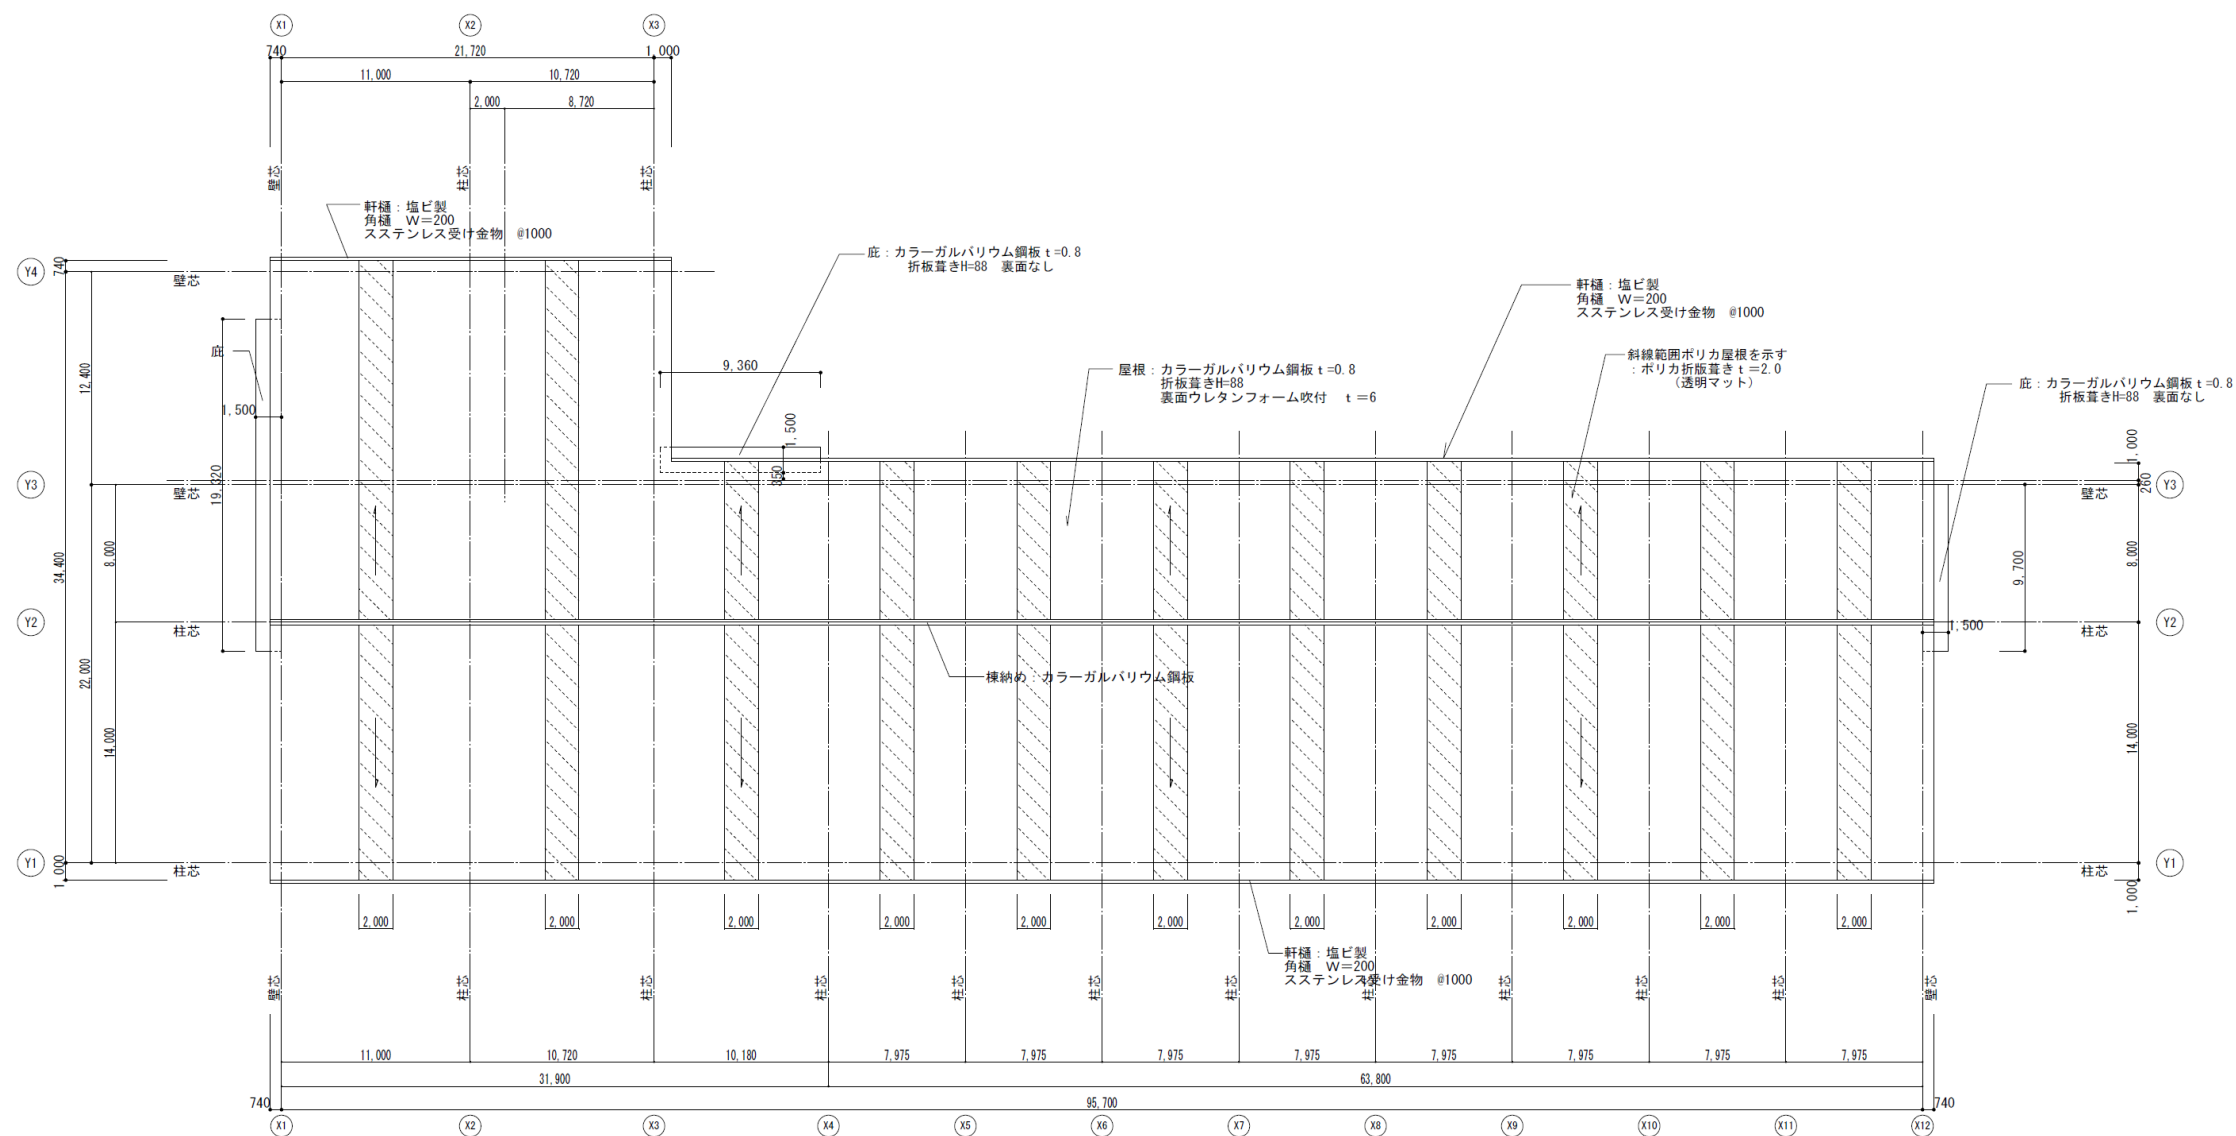

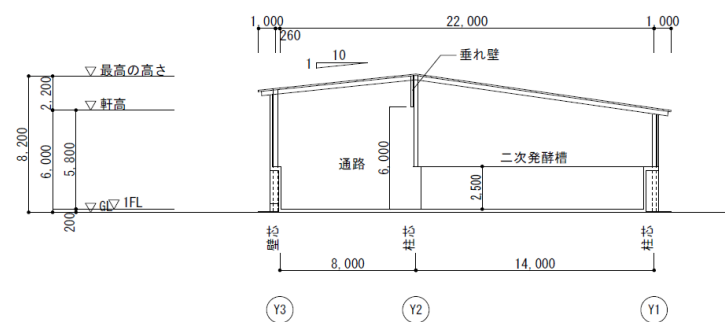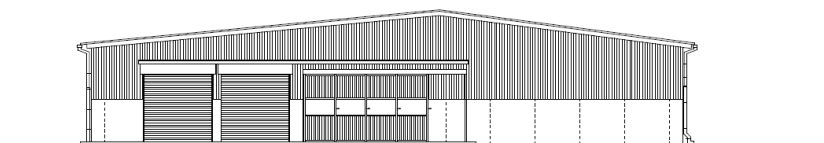
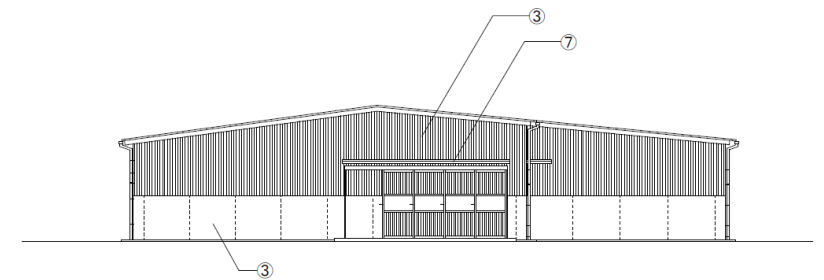







①	屋根:ガルバリウム鋼板 t=0.8 折板葺 H=88 裏面ウレタンフォーム吹付t=6.0
②	ポリカーボネート t=2.0 折板葺き(採光)
③	外壁:透湿防水シートの上 セメント系サイディング張t=16
④	腰壁:コンクリート打放し仕上
⑤	軒樋:カラー塩ビ製 角樋 W=200 ステンレス受け金物:φ1000
⑥	壁樋:カラー硬質塩ビ壁樋φ100 ステンレス掴み金物φ1200
⑦	庇:ガルバリウム鋼板 t=0.8 折板葺 H=88裏面べつ張りt=4.0 鉄骨面:SOP塗装
⑧	誘発目地:φ3.0m以内シーリング(PU-2)20×10(本工事)

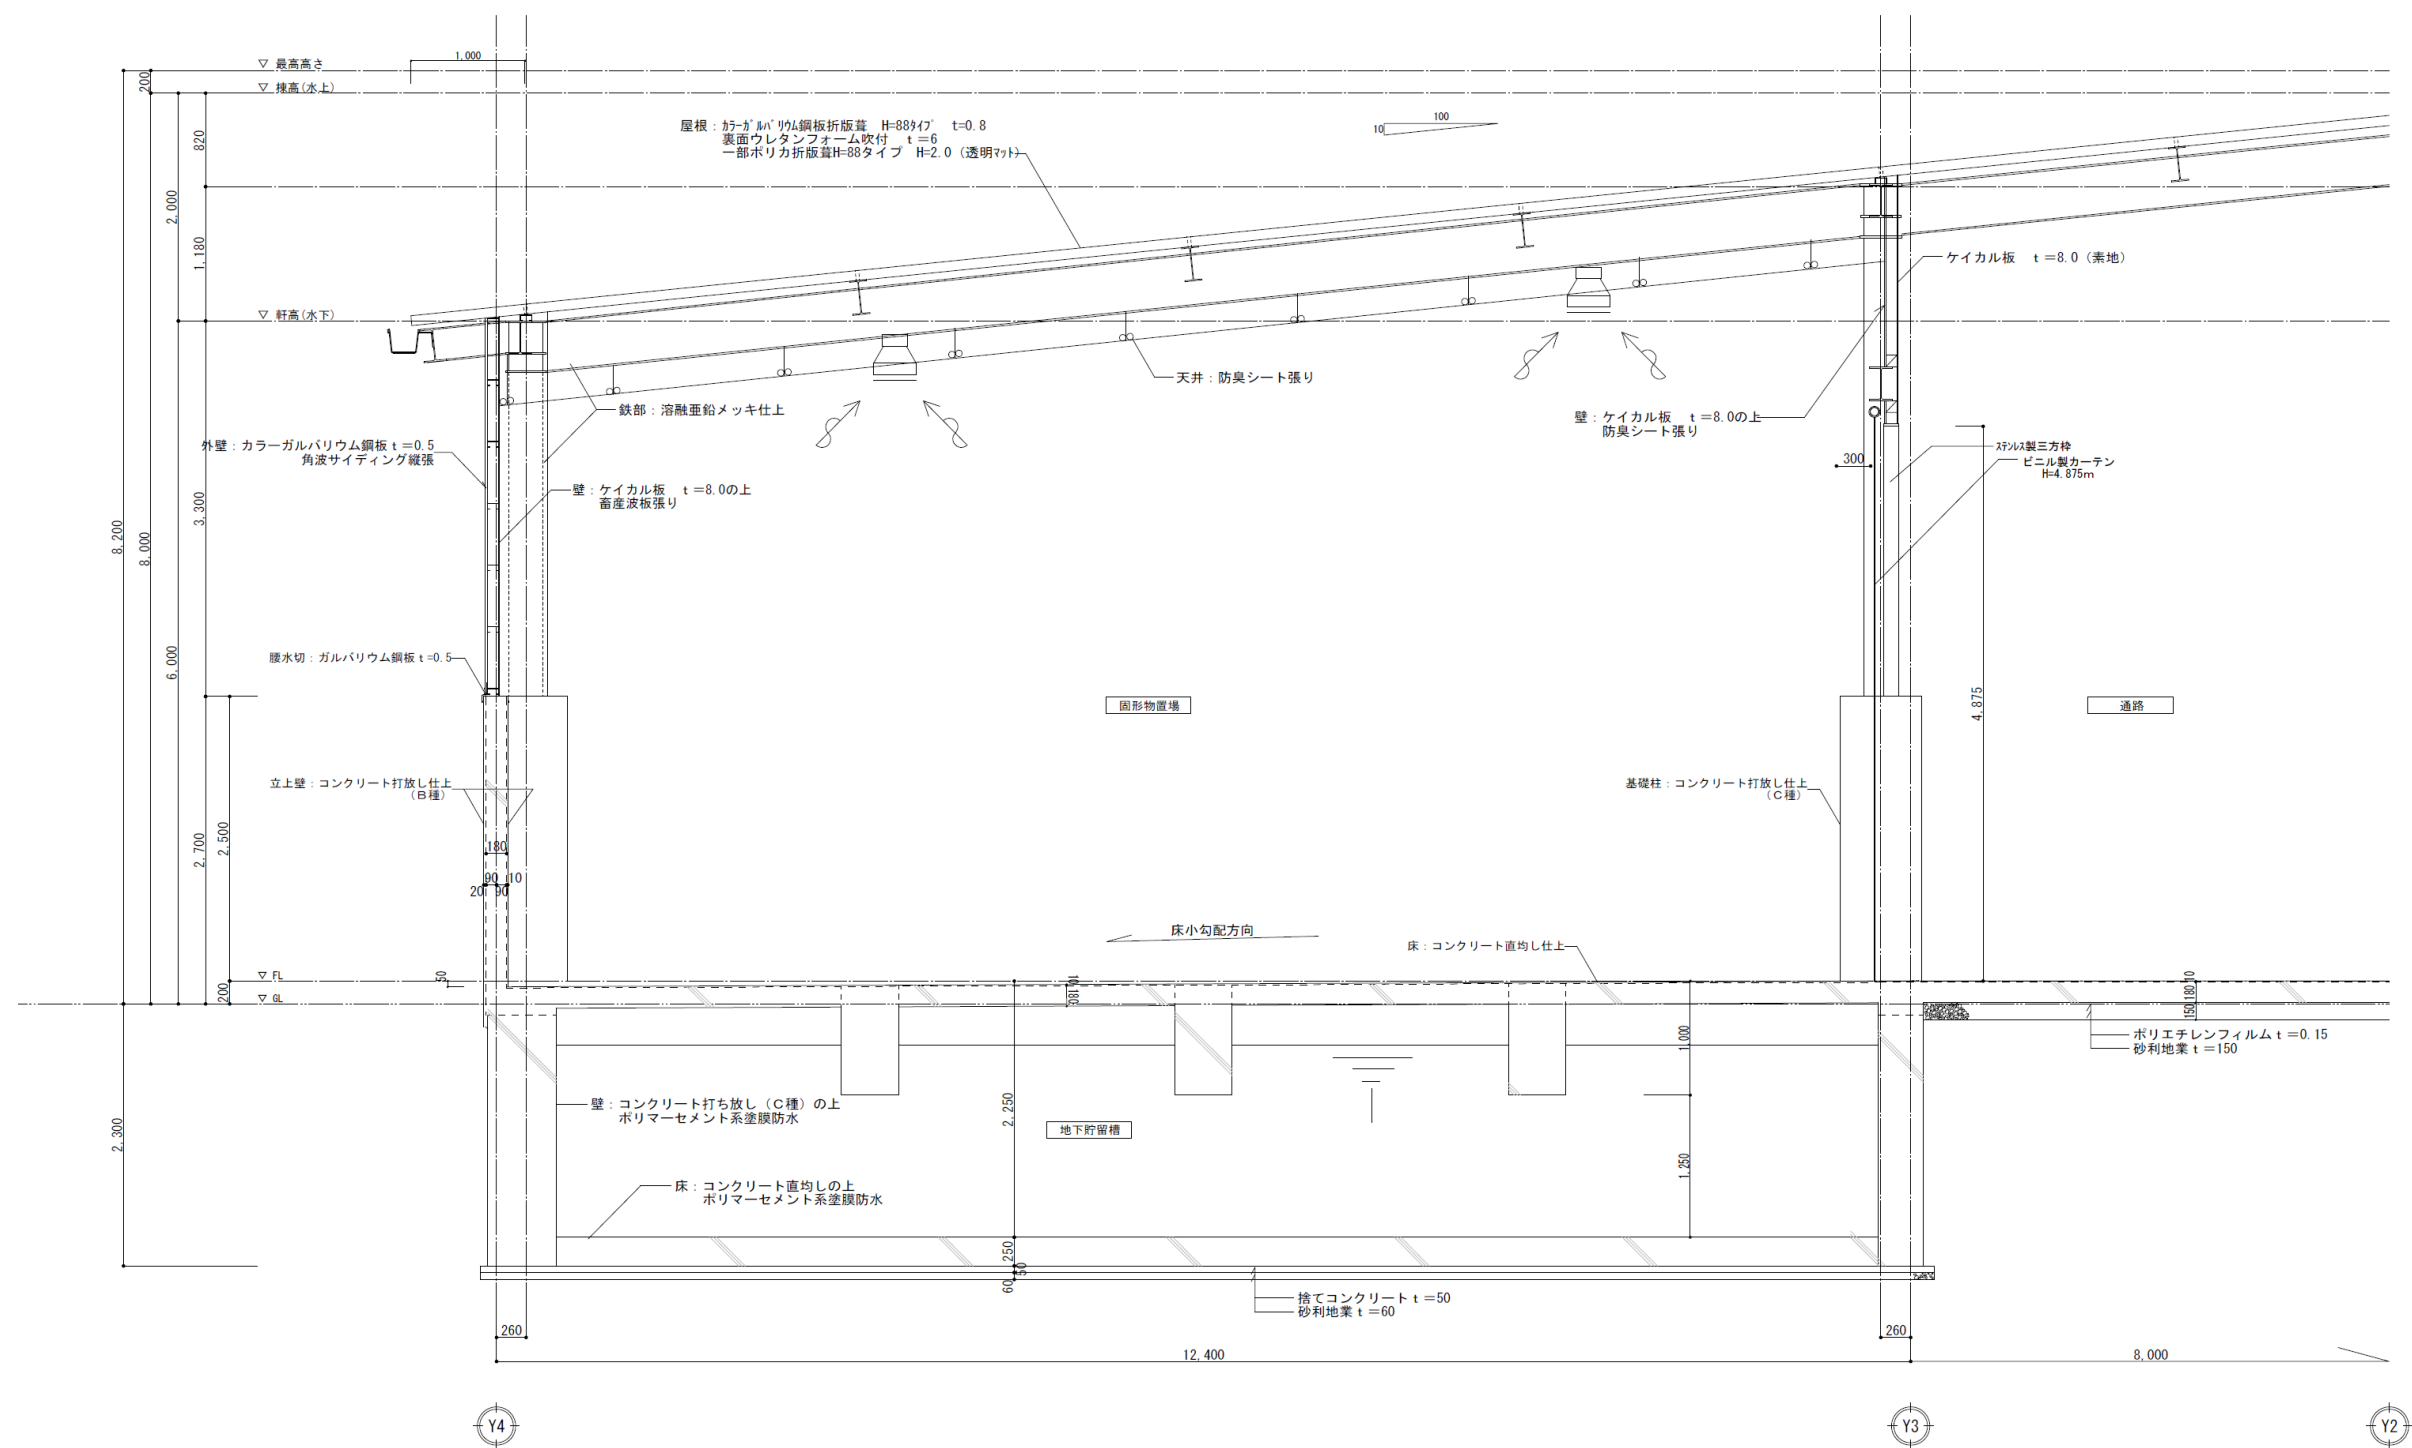

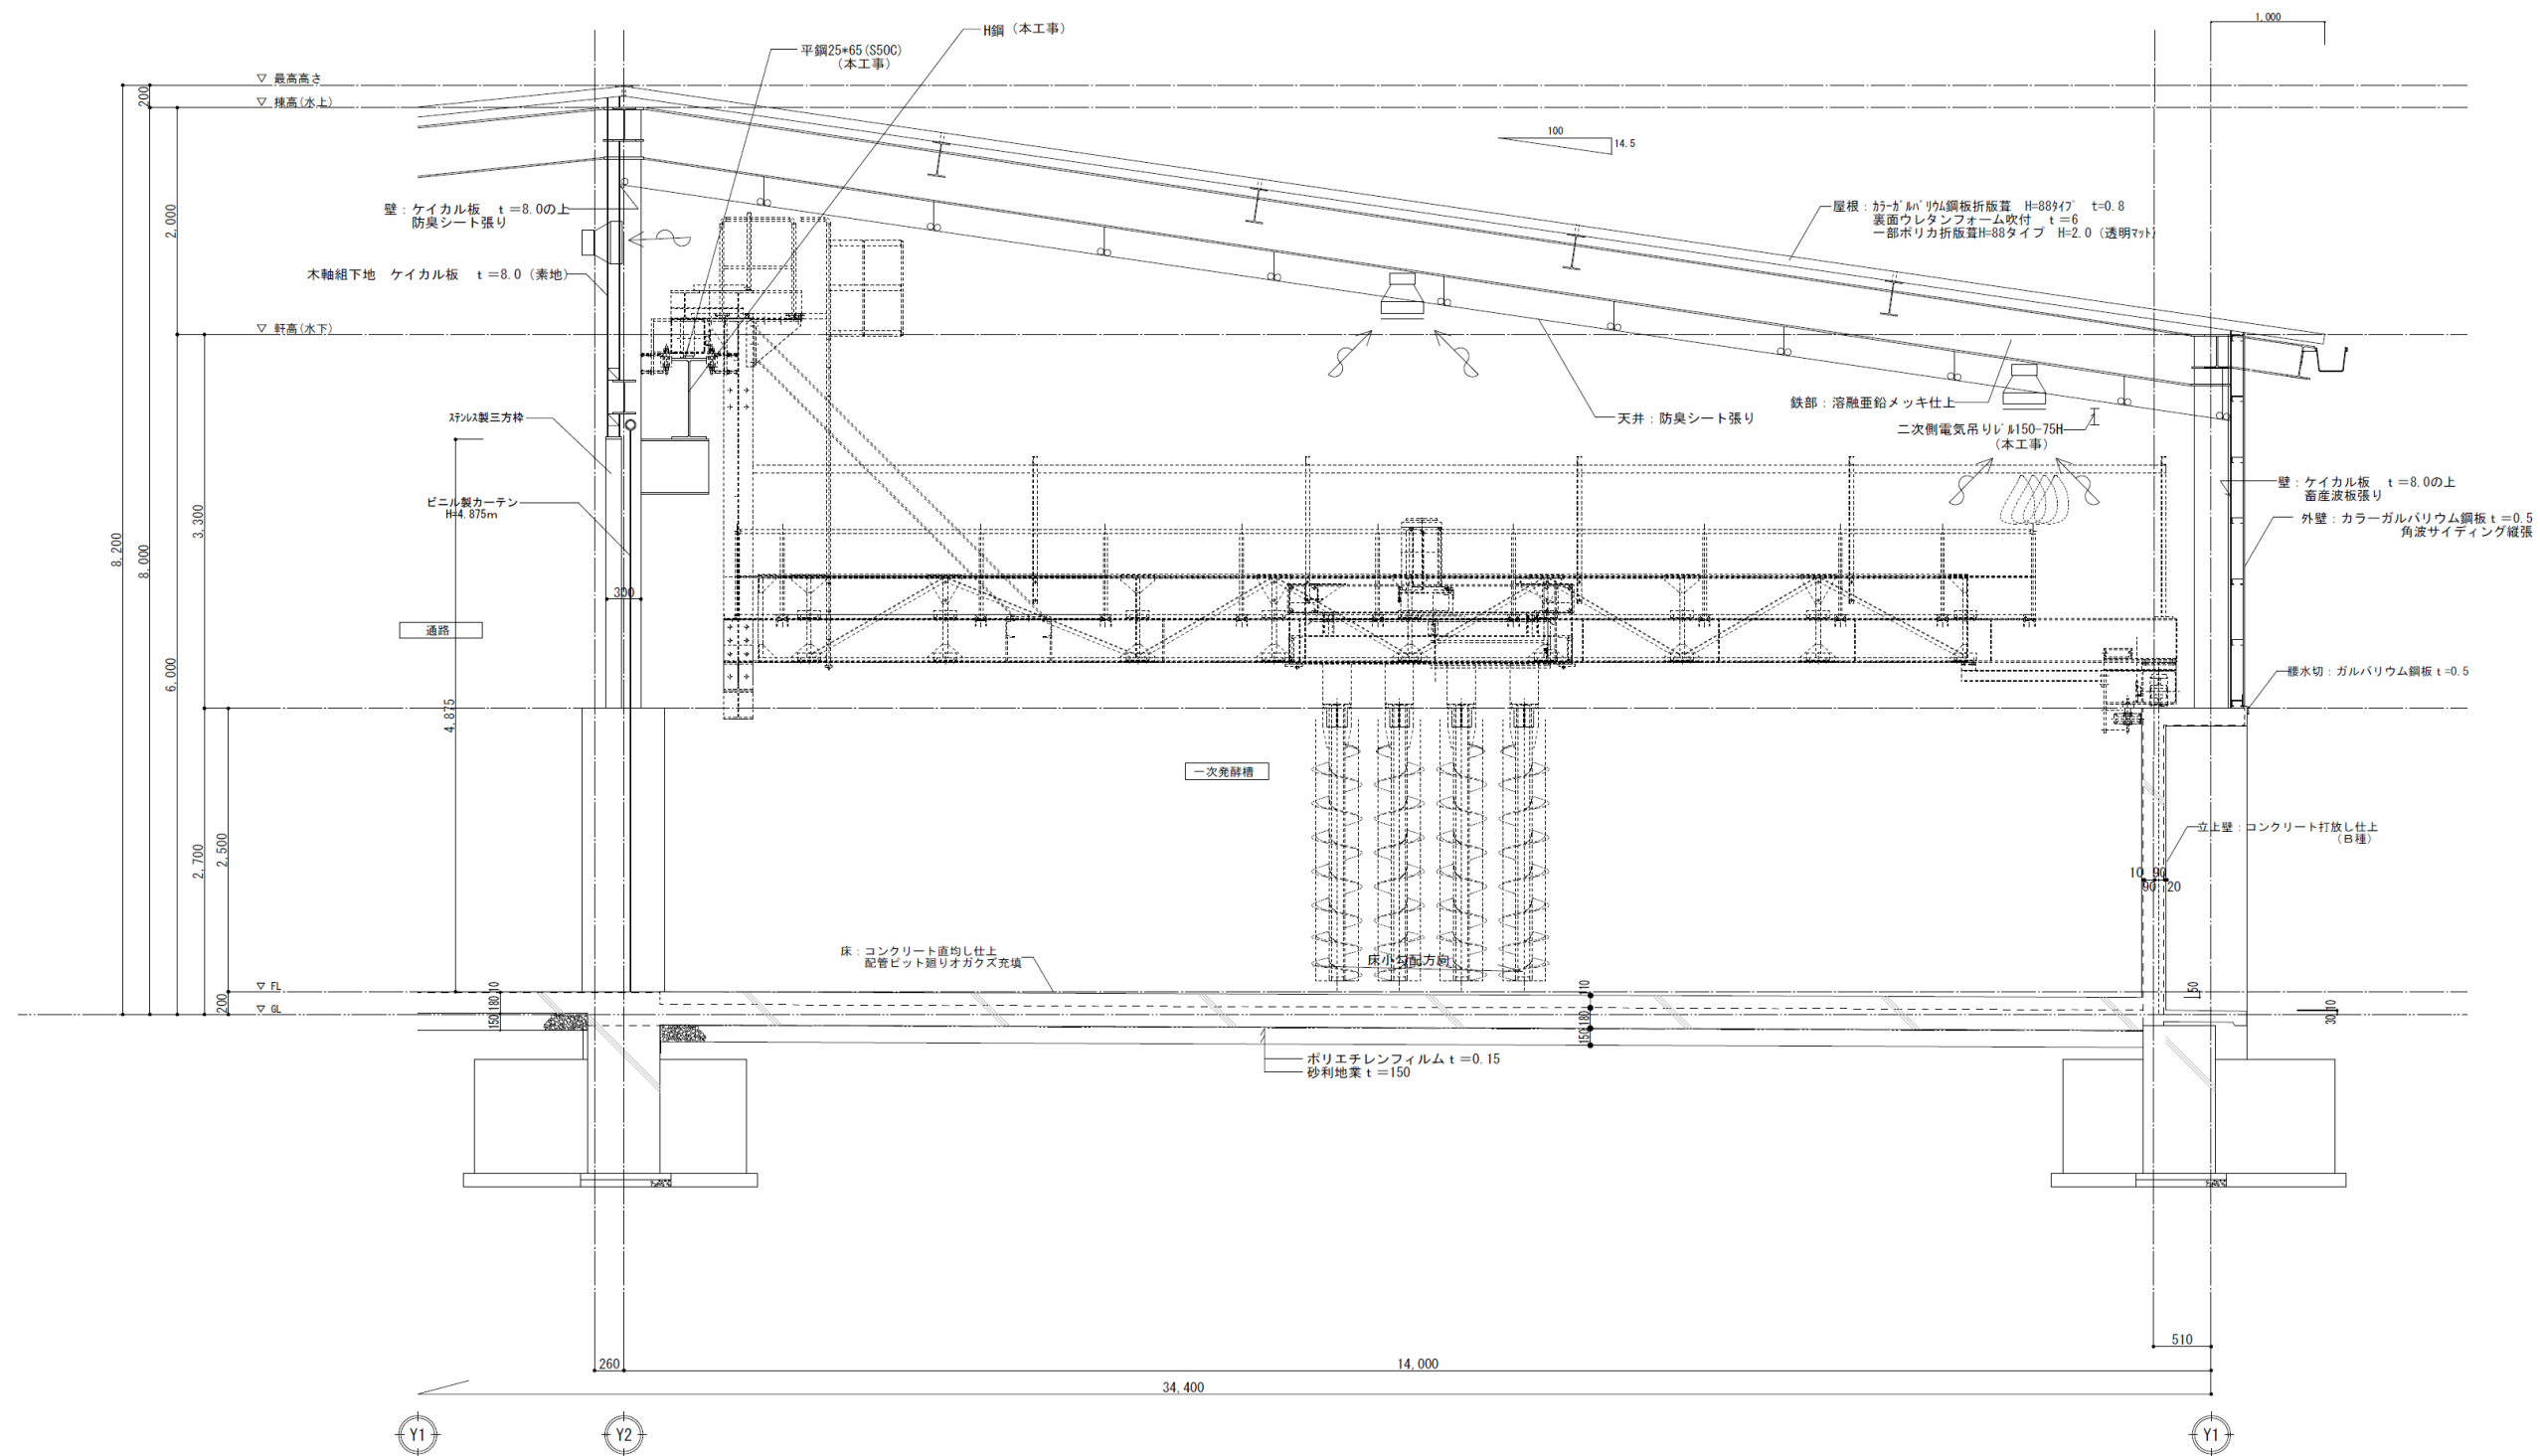



別添 1 (参考図面 副資材保管棟)

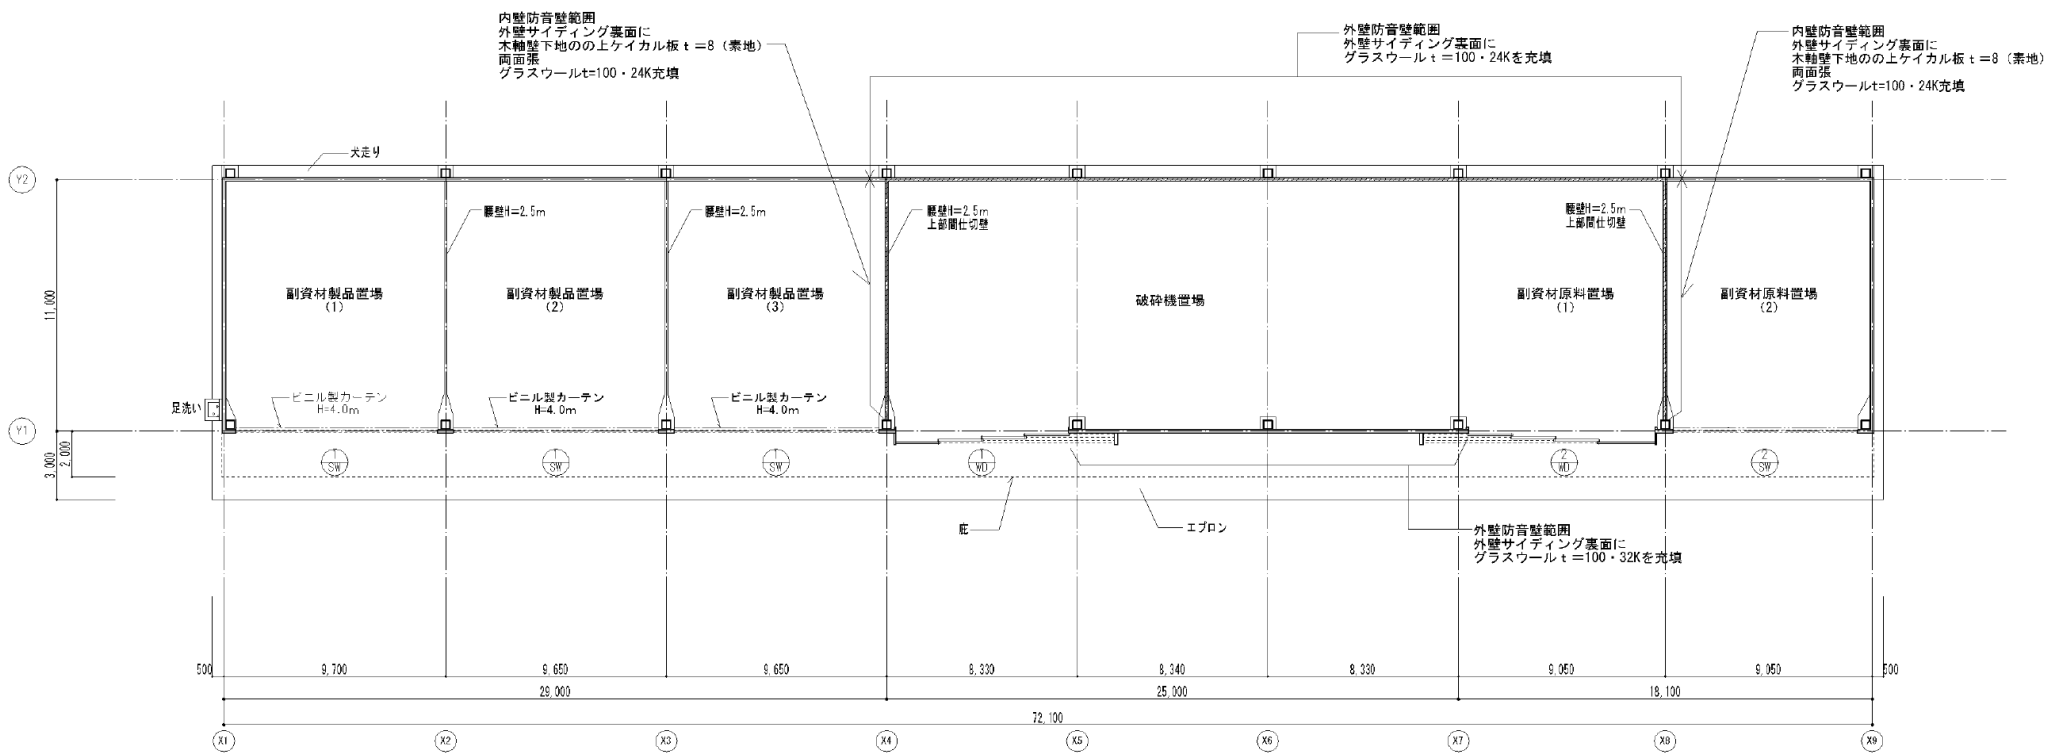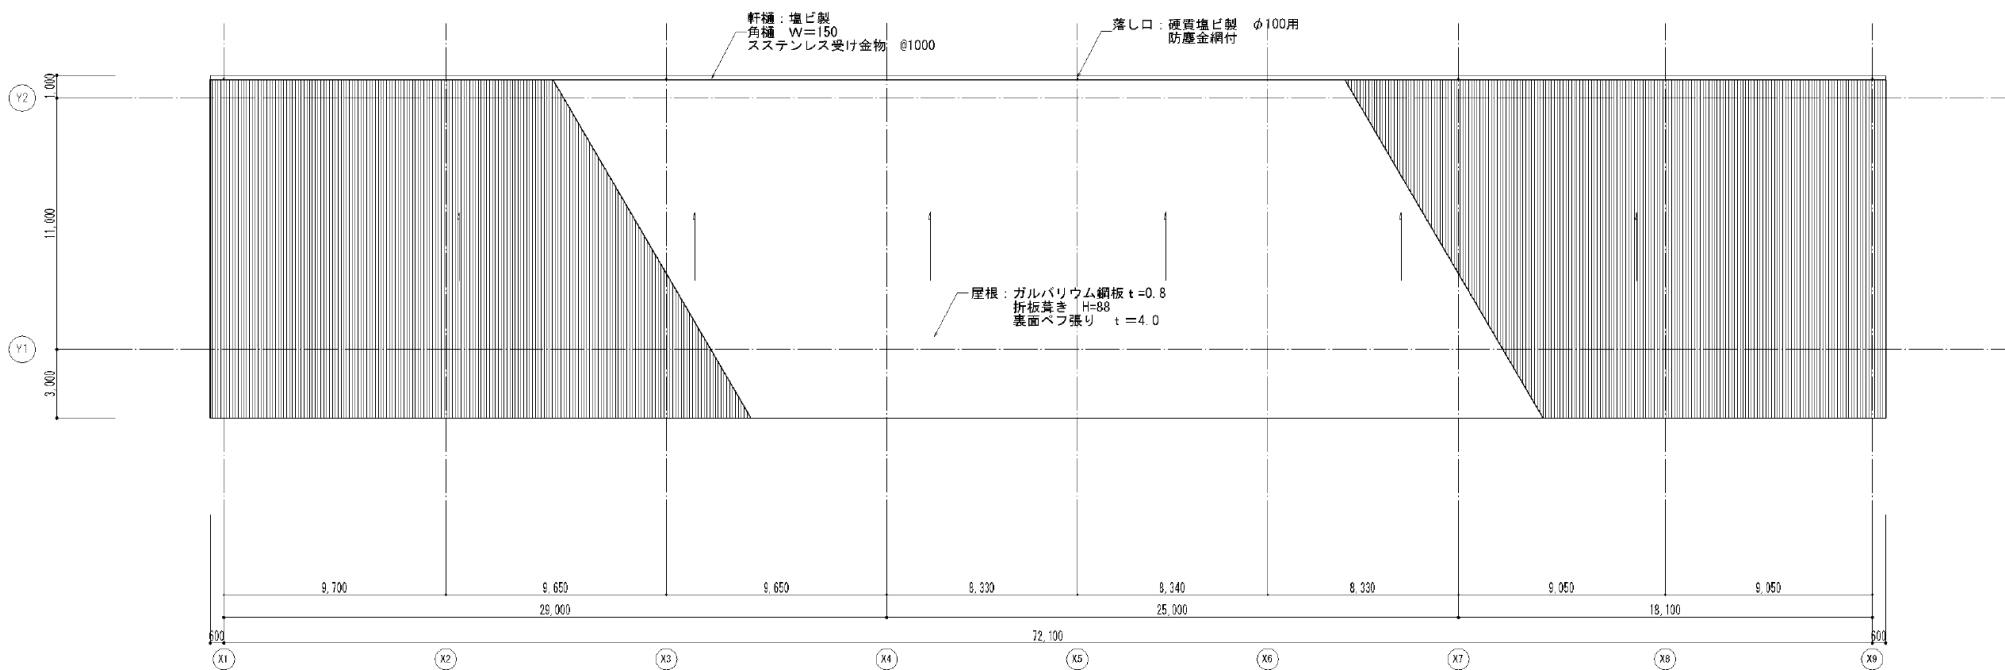

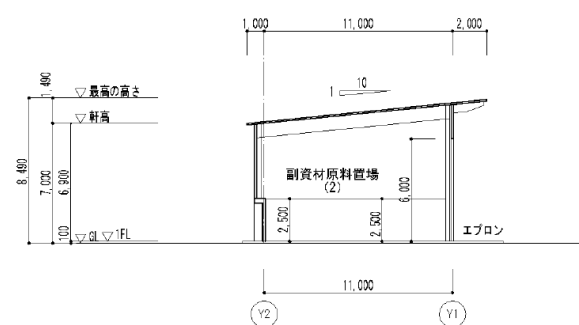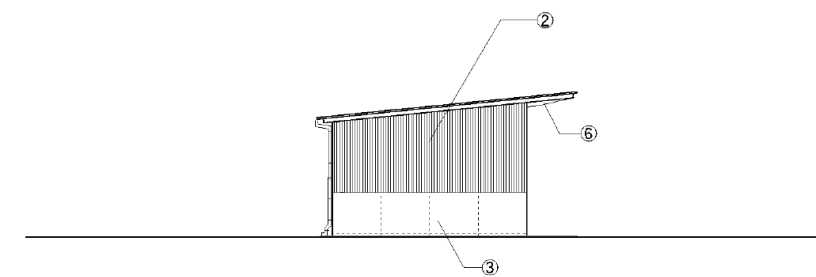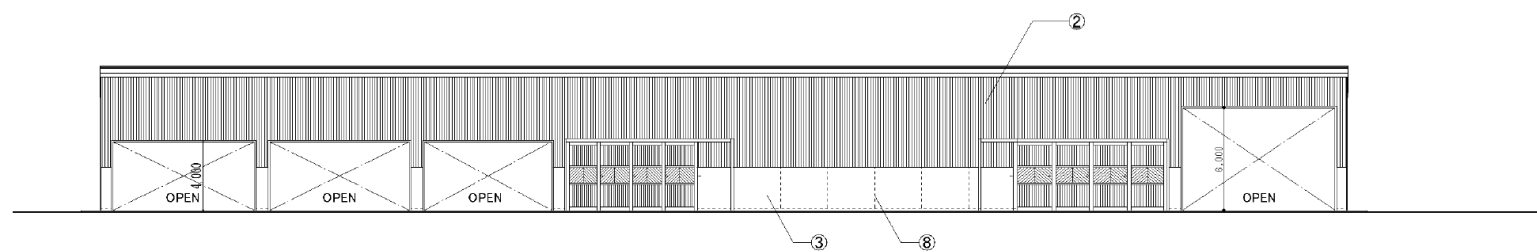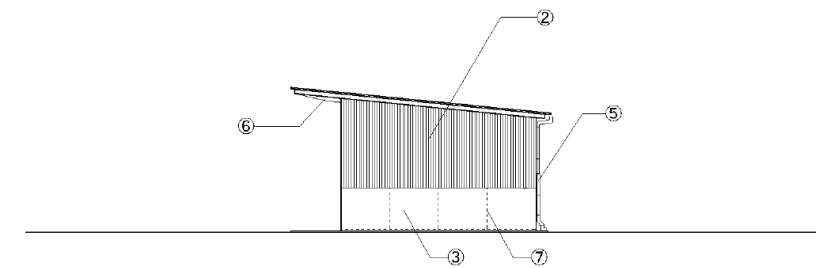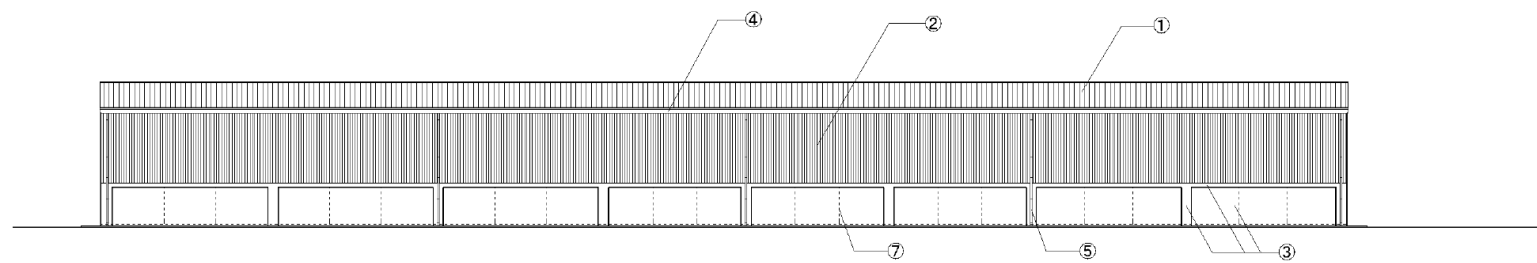


凡 例

①	屋根: カラーガルバリウム鋼板 $t=0.8$ 折板葺 $H=883/4"$ $t=0.8$ (裏面ベア張り $t=4$)
②	外壁: カラーガルバリウム鋼板 $t=0.5$
③	腰壁: コンクリート打放し仕上
④	軒樋: 塩ビ製 角樋 $W=200$ ステンレス受け金物: @1000
⑤	壁樋: 硬質塩ビ壁樋 $\phi 100$ ステンレス掴み金物@1200
⑥	鉄骨見え掛り部: 錆止め塗料塗リ
⑦	誘発目地: @3.0m以内シーリング (PU-2) 20×10

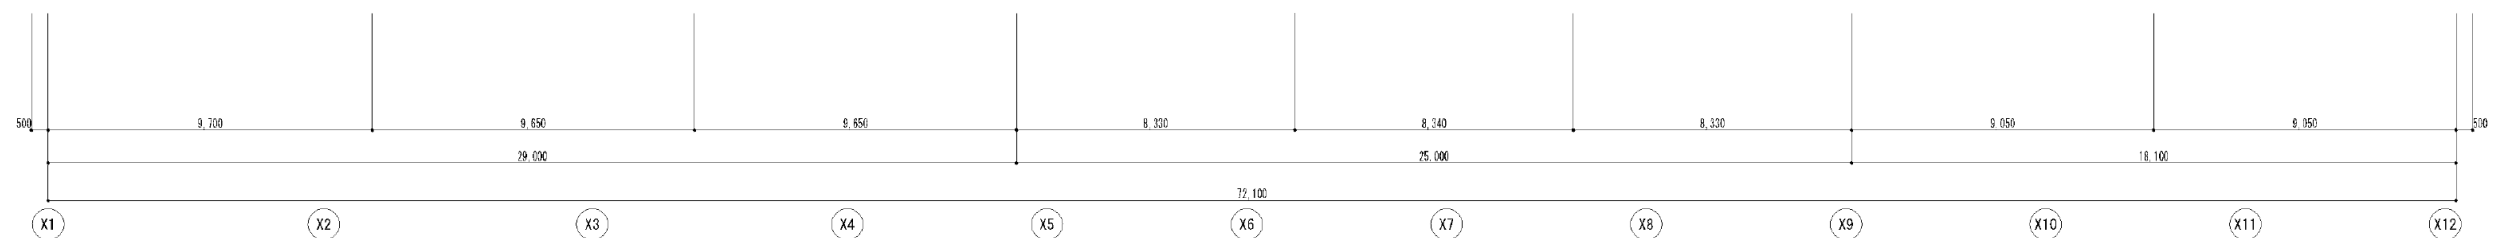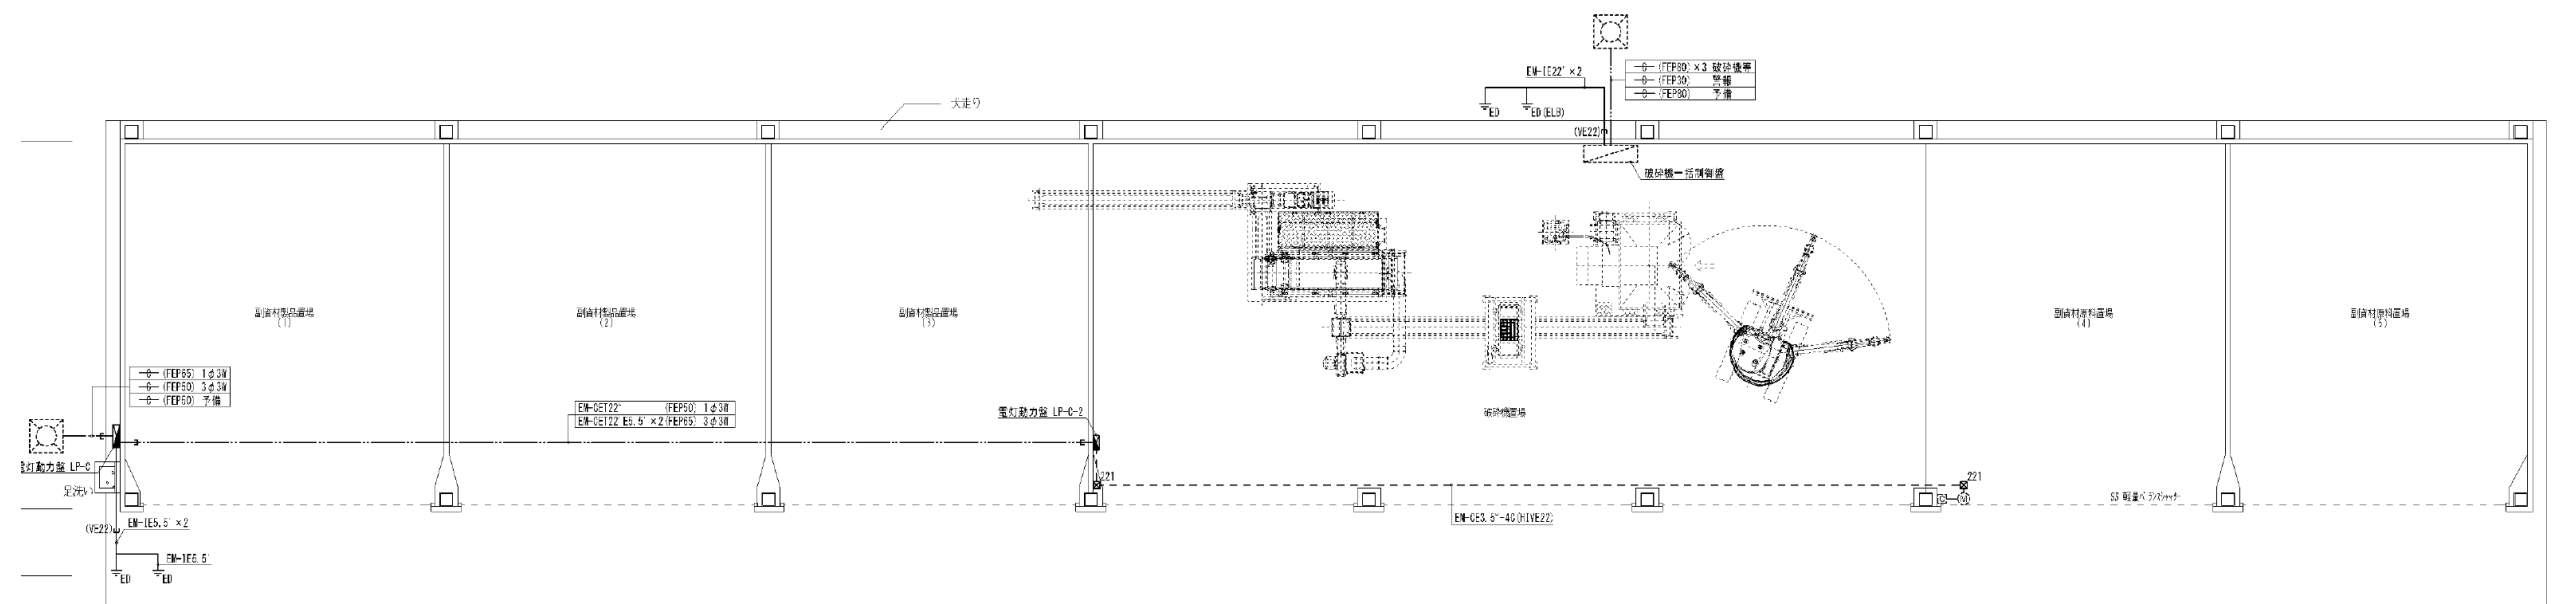


凡 例 (特記なき場合は下記とする)		
記 号	名 称	仕 様
— # —	絶縁電線	EM-IE2. 0×2 (PF16)
— # —	絶縁電線	EM-IE2. 0×2 E2. 0 (PF16)
— # —	絶縁電線	EM-IE2. 0×2 (HIVE16)
— # —	絶縁電線	EM-IE2. 0×2 E2. 0 (HIVE16)
— # + —	絶縁電線	EM-IE2. 0×3 E2. 0 (HIVE16)
— # / —	絶縁電線	EM-IE2. 0×4 (HIVE16)
□ 151	ブルボックス	150×150×100SS (S付: SUSWP)
□ 221	ブルボックス	200×200×100SS (S付: SUSWP)


別添 1 (参考図面 堆肥保管棟)





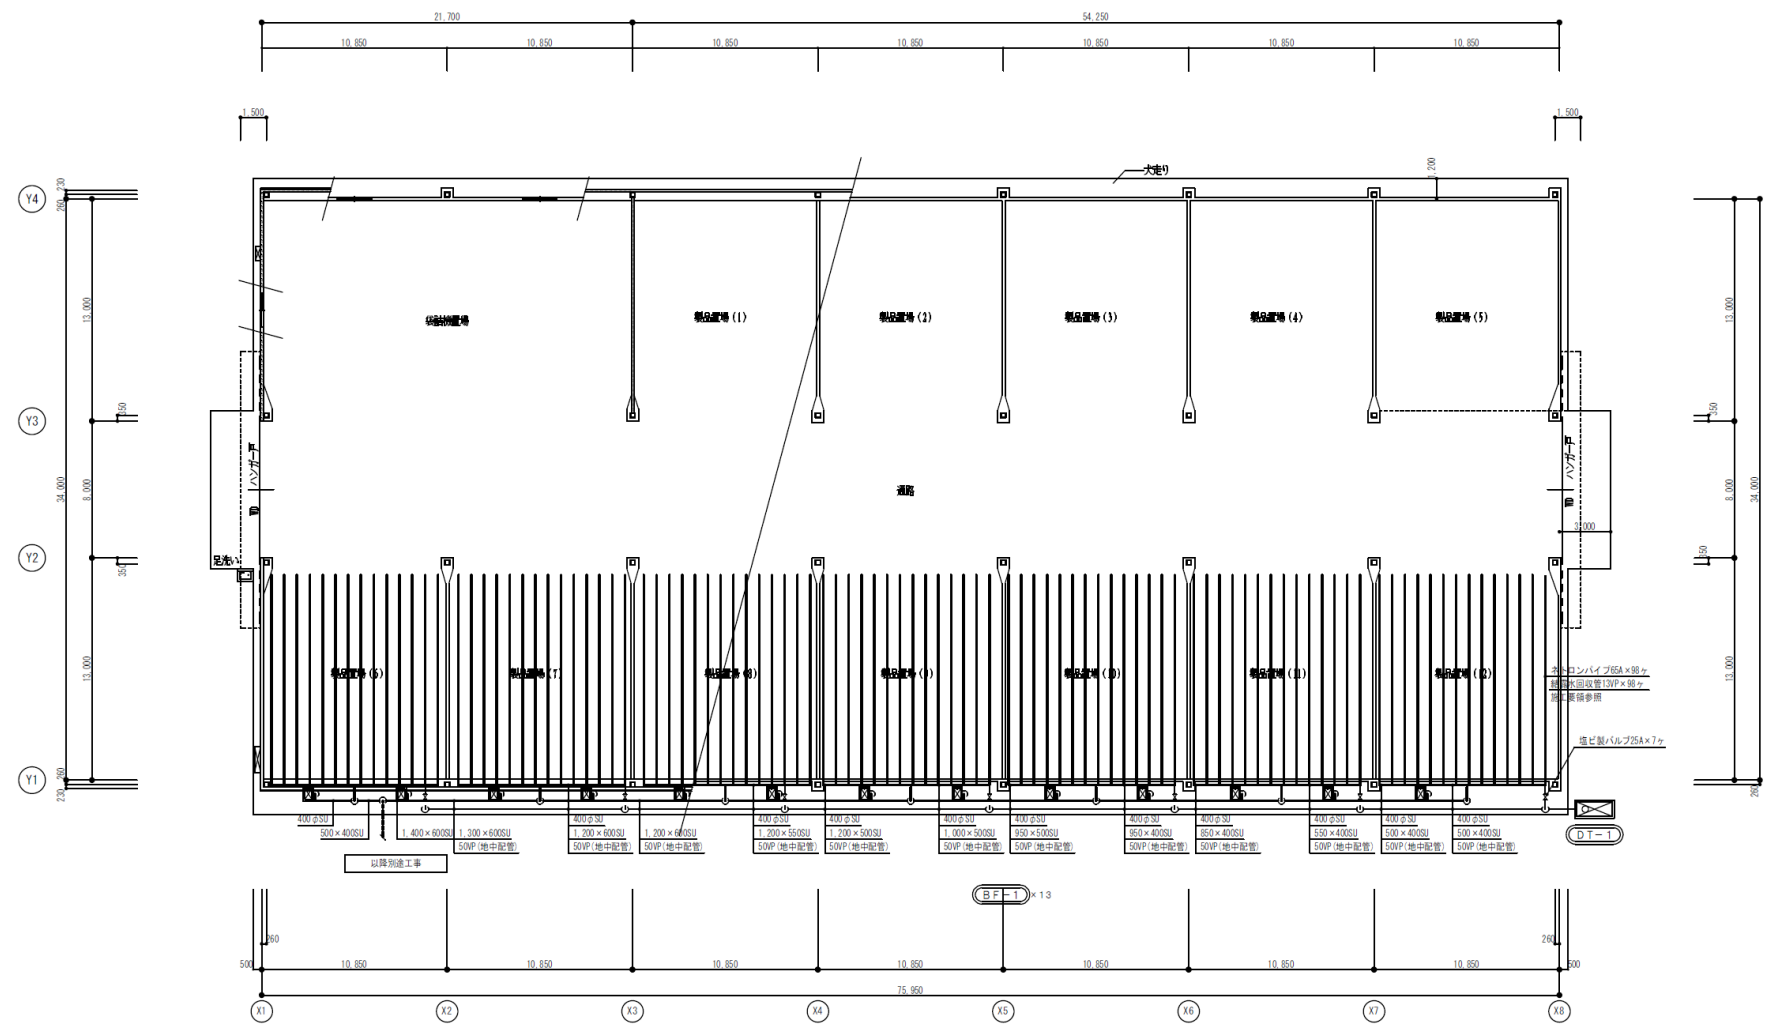


主要機器明細表							X1	
機器 番号	機器名称	仕 様	電 源		台 数	設置場所 室 名		
			消費電力	相 電 圧 (φ) (V)				
BF-1	ブ ロ ー	多段形 屋外床置設置						
		風量 40.0m ³ /min×800Pa	2.2kW	3	200	1	増設製品庫増設	
		SUS製消音内蔵屋外カバー、標準付属品一式共						
DT-1	貯 留 タ ン ク	床置貯留タンク PVC製						
		容量 1,000L				1	増設製品庫増設	
		流取りマンホール450φ						

※1 メーカーオプションナー選食品とする。
※2 電気容量は参考値とする。

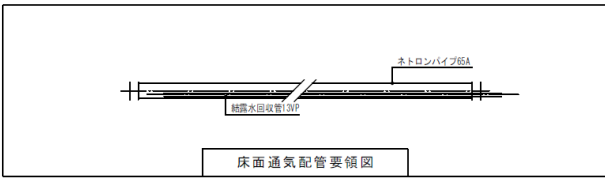




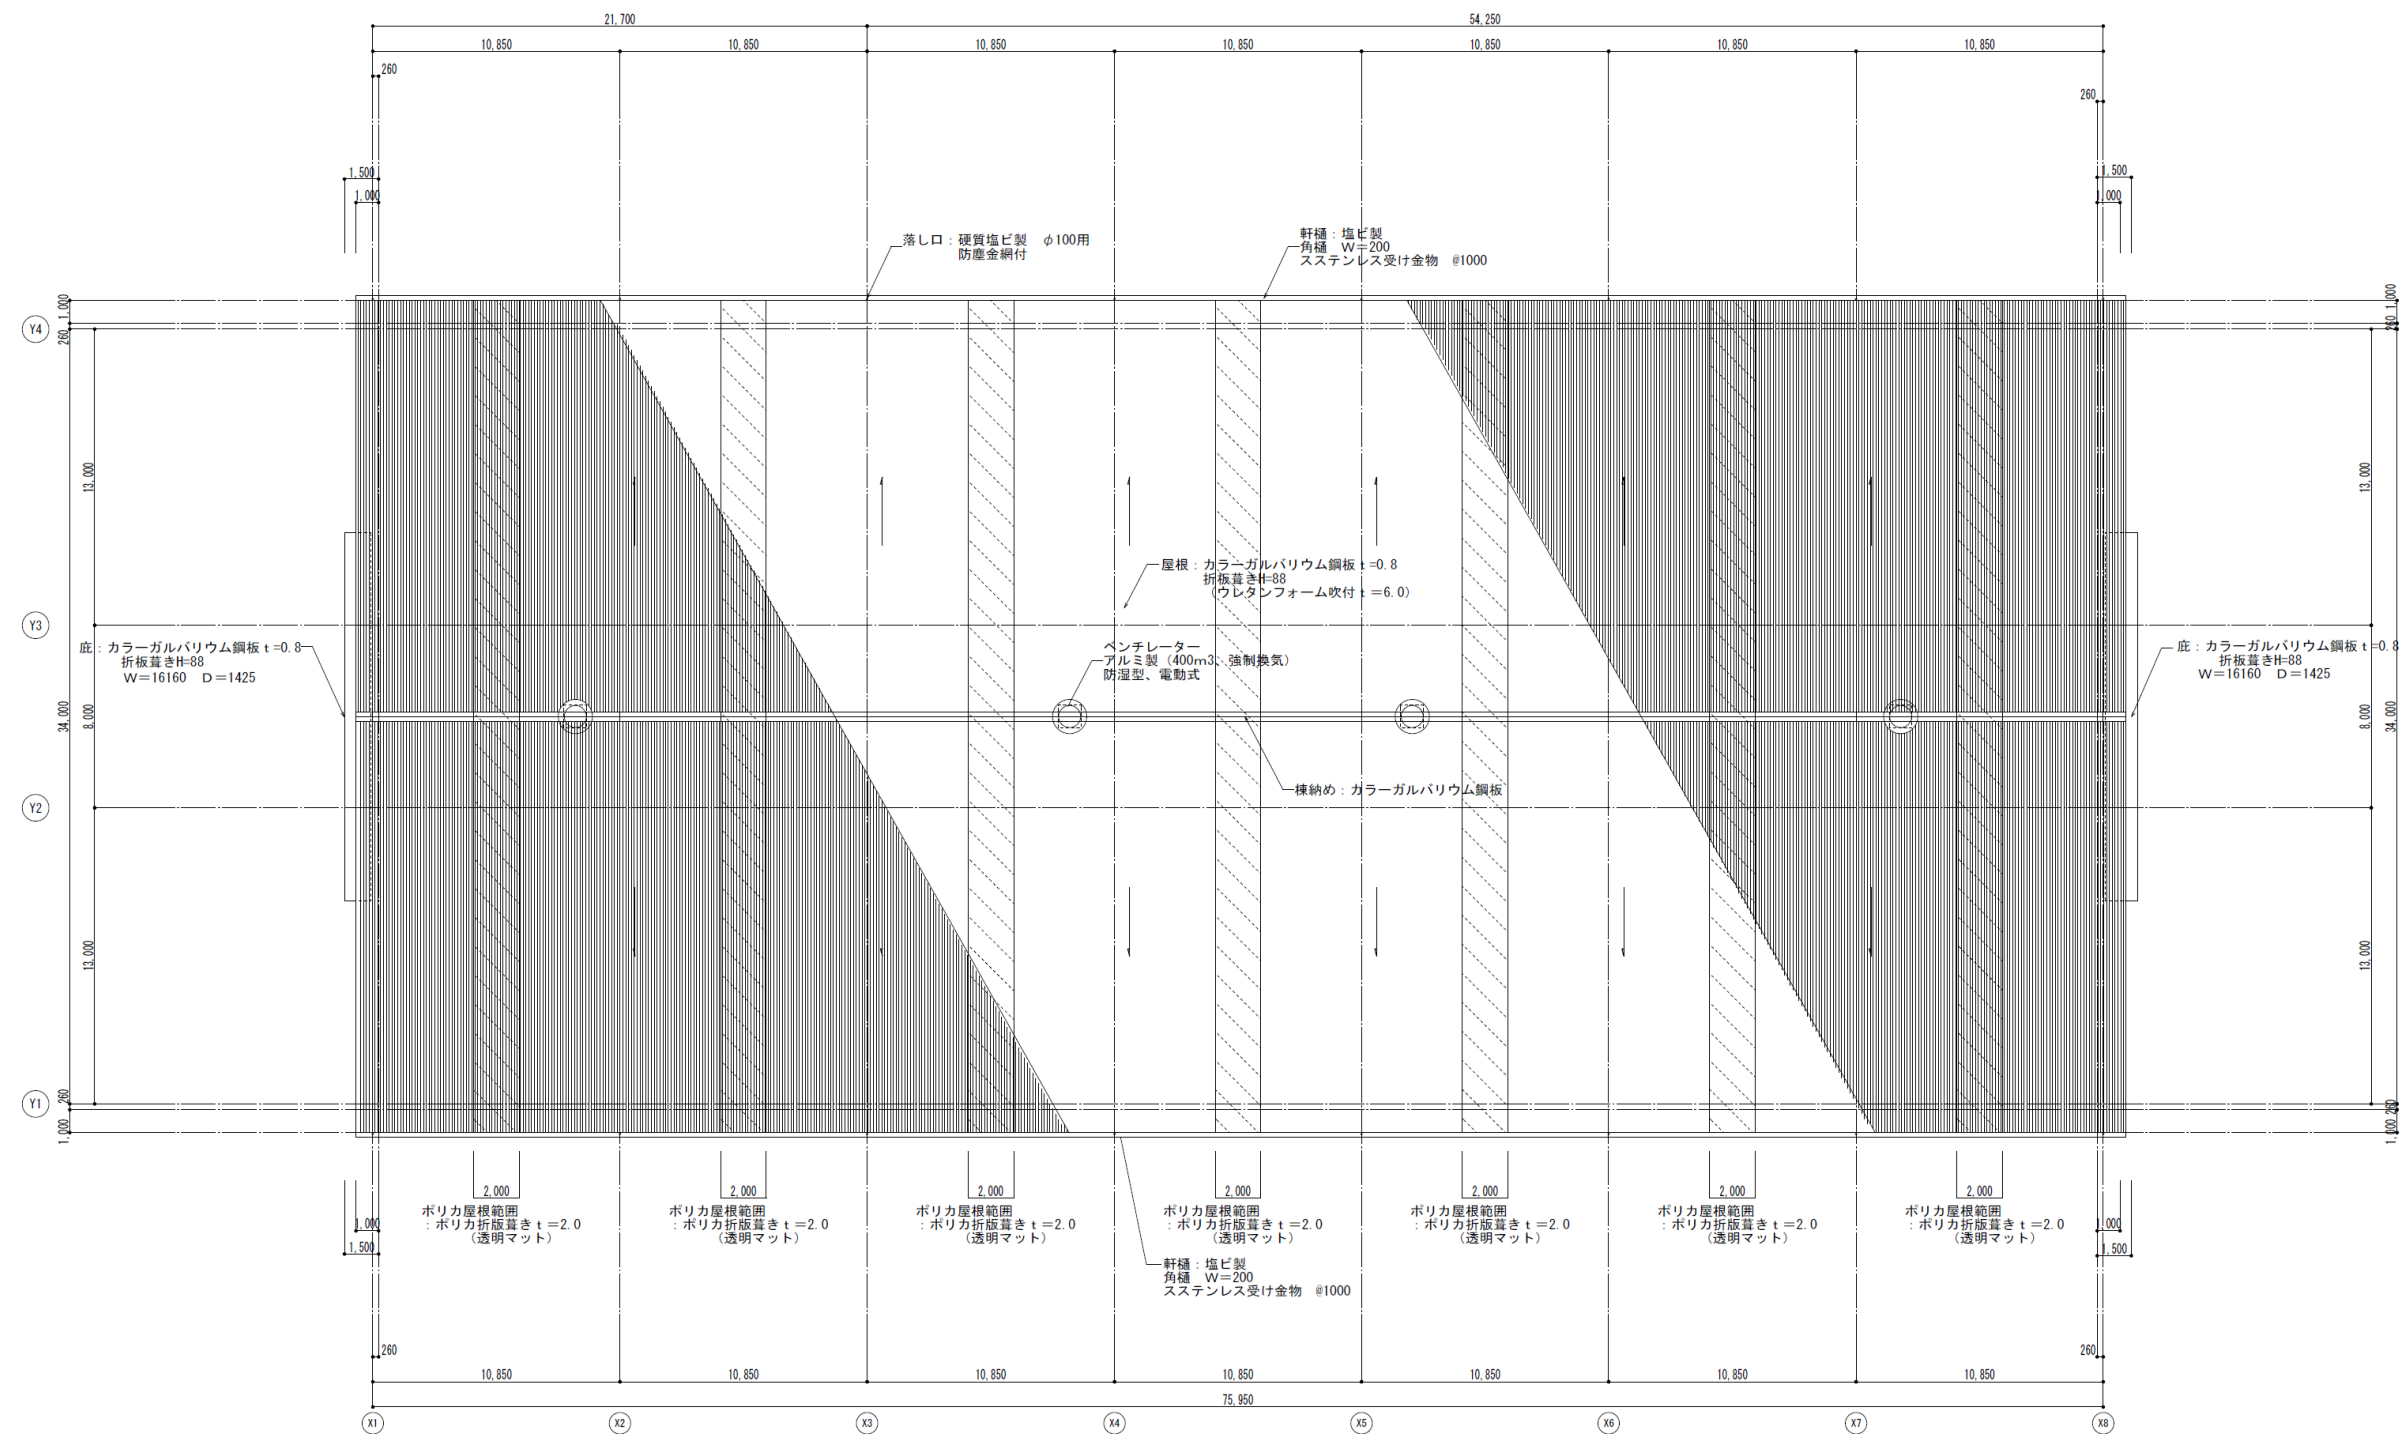


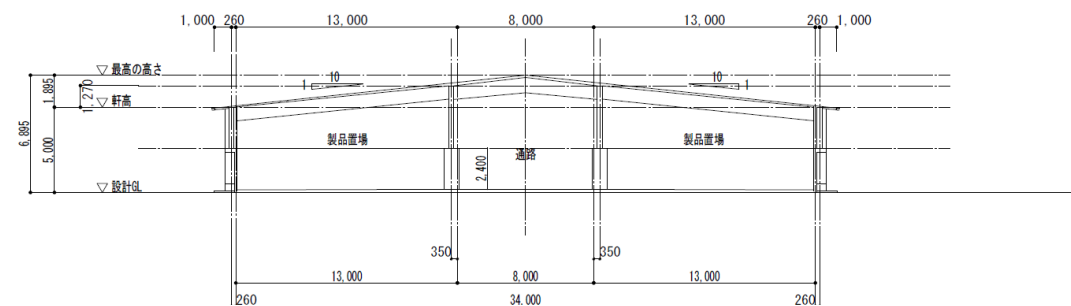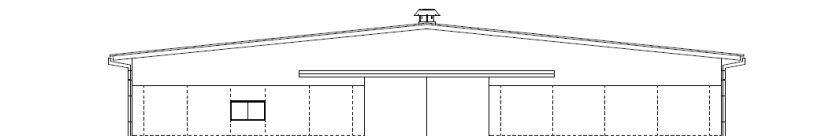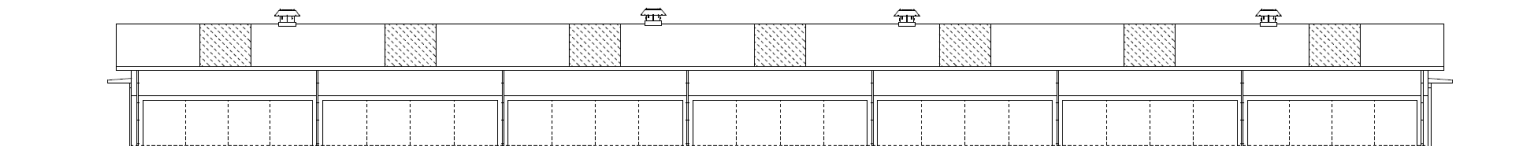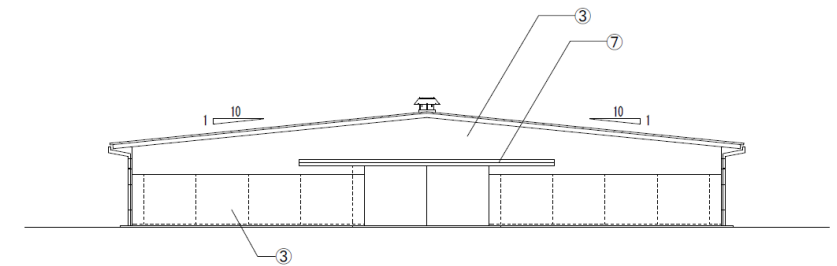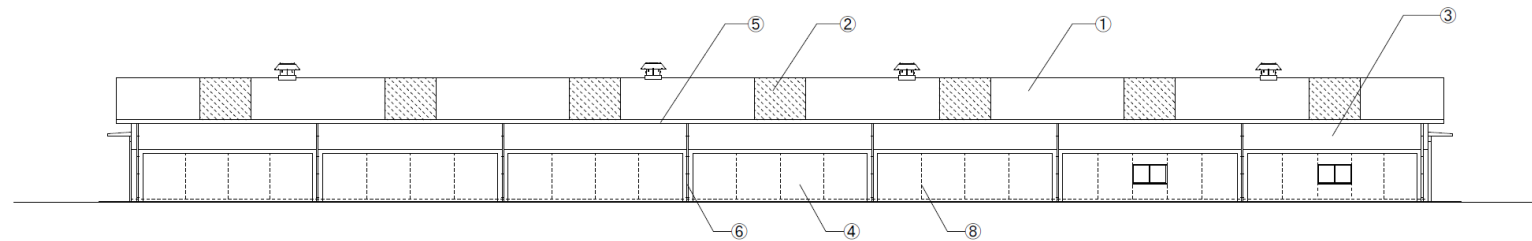


凡 例






①	屋根:ガルバリウム鋼板 t=0.8 折板葺 H=88 裏面ウレタンフォーム吹付t=6.0
②	ポリカーボネート t=2.0 折板葺き(採光)
③	外壁:透湿防水シートの上 セメント系サイディング張t=16
④	腰壁:コンクリート打放し仕上
⑤	軒樋:カラー塩ビ製 角樋 W=200 ステンレス受け金物: @1000
⑥	堅樋:カラー硬質塩ビ堅樋φ100 ステンレス掴み金物@1200
⑦	庇:ガルバリウム鋼板 t=0.8 折板葺 H=88裏面ベフ張りt=4.0 鉄骨面:SOP塗装
⑧	誘発目地: @3.0m以内シーリング(PU-2) 20×10

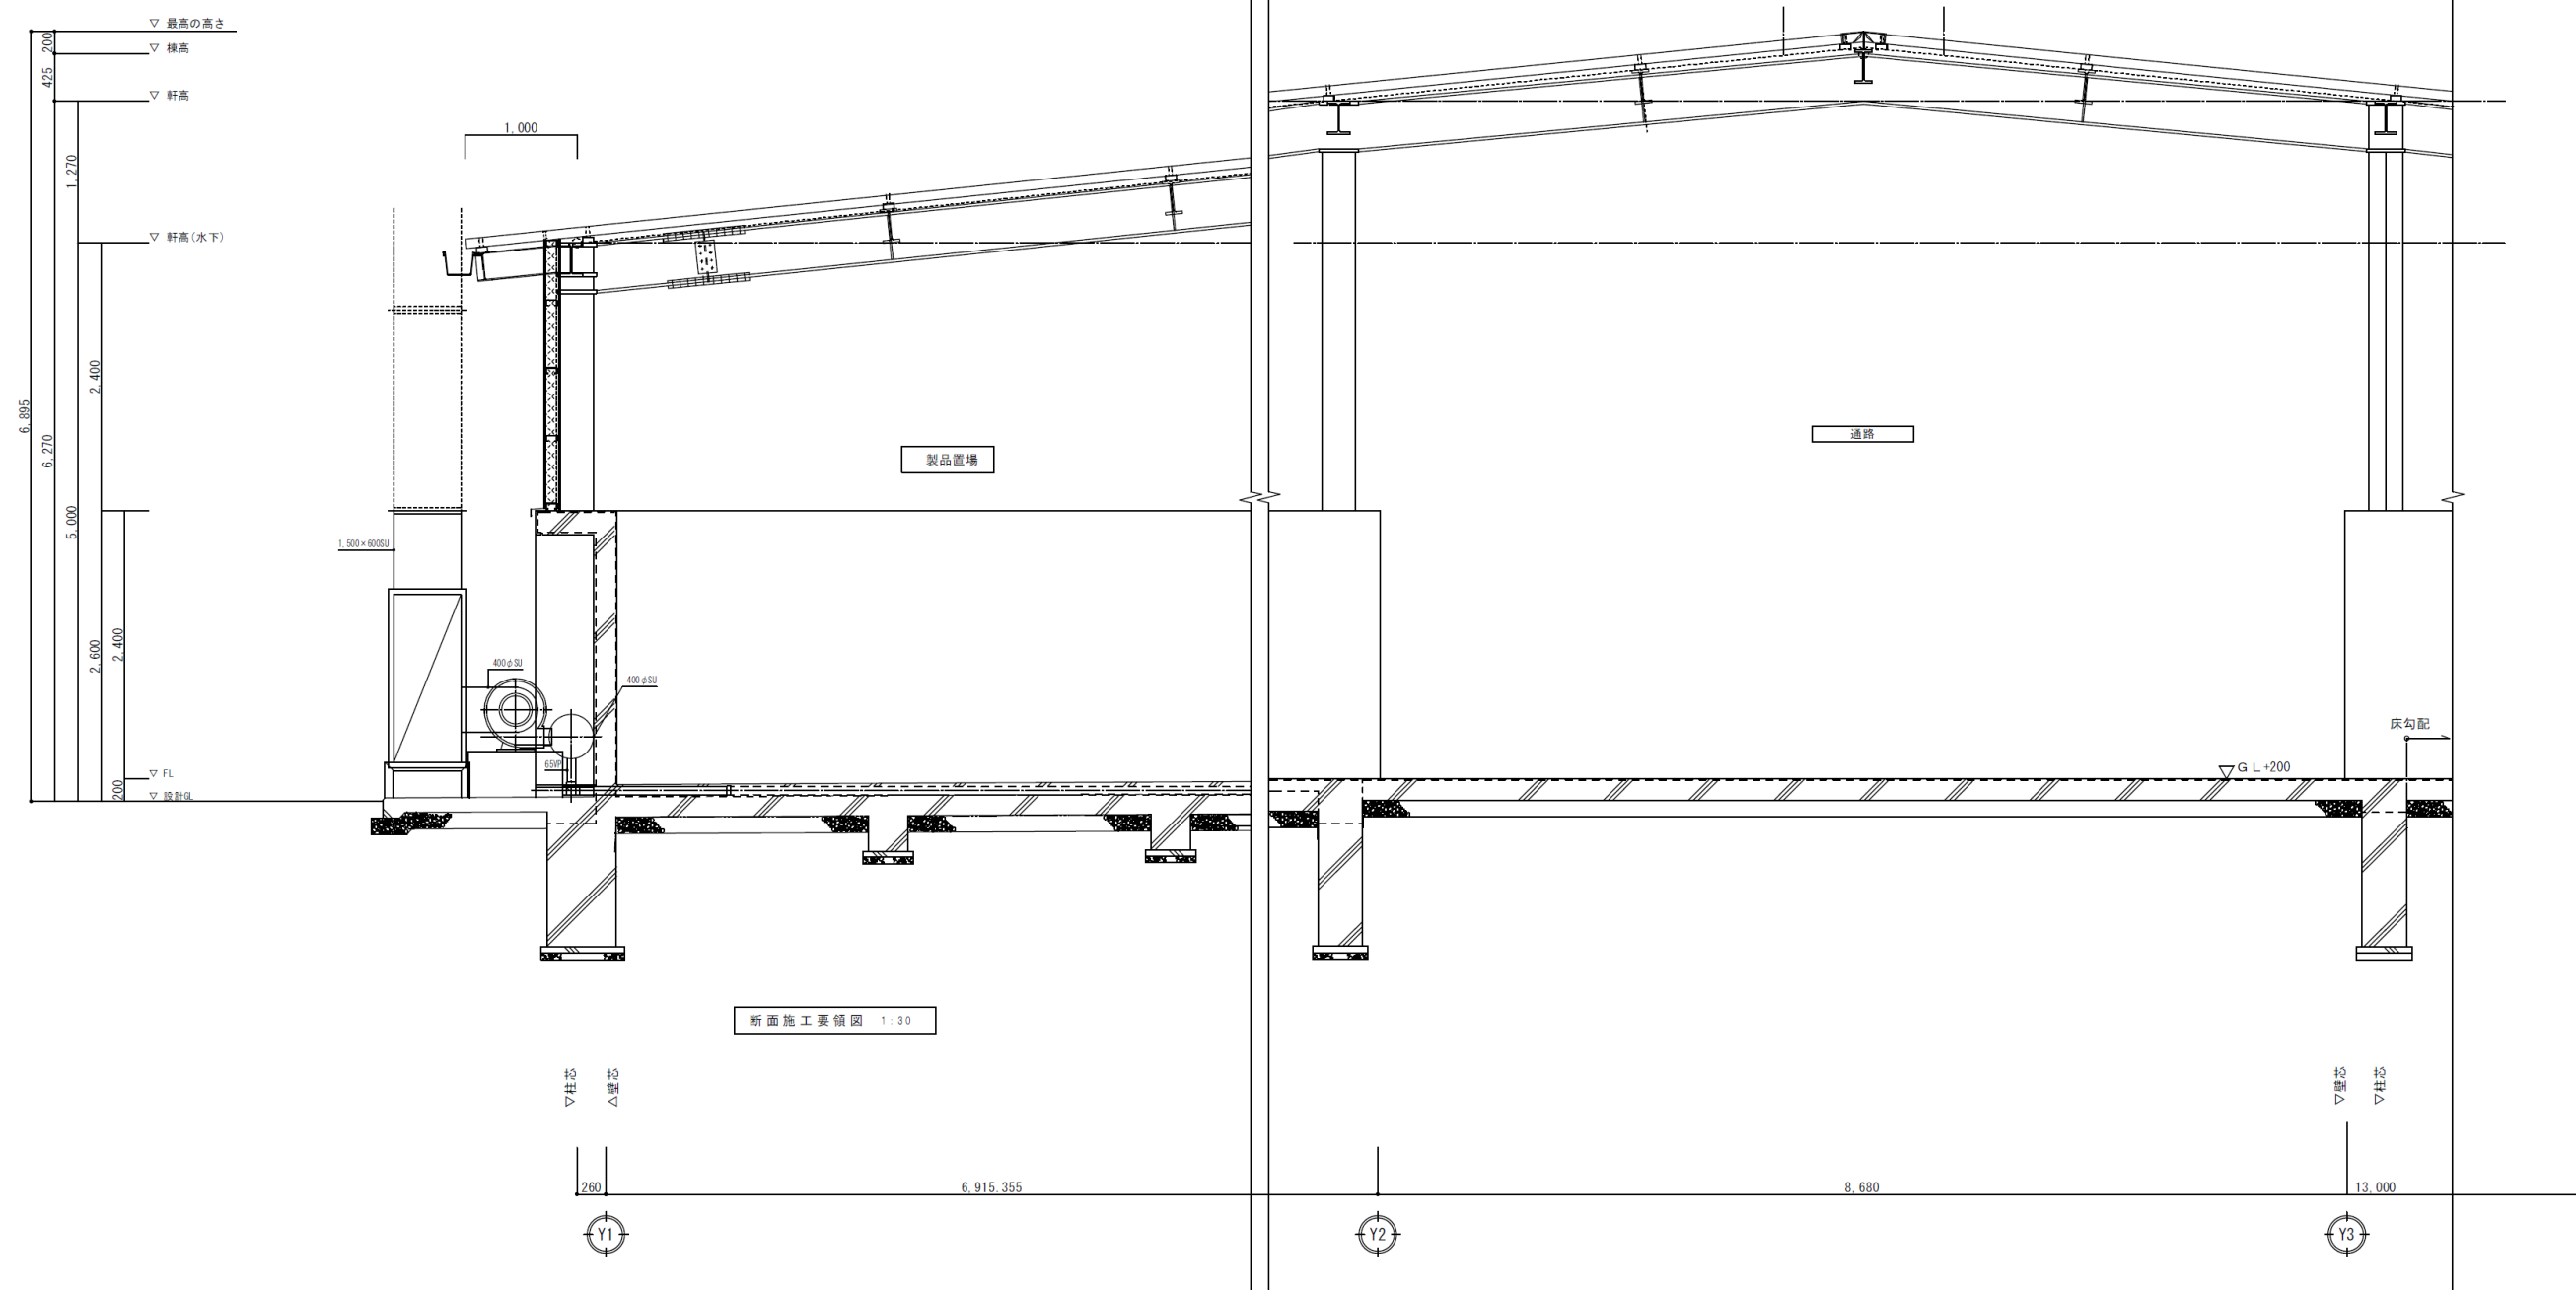

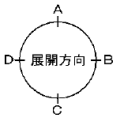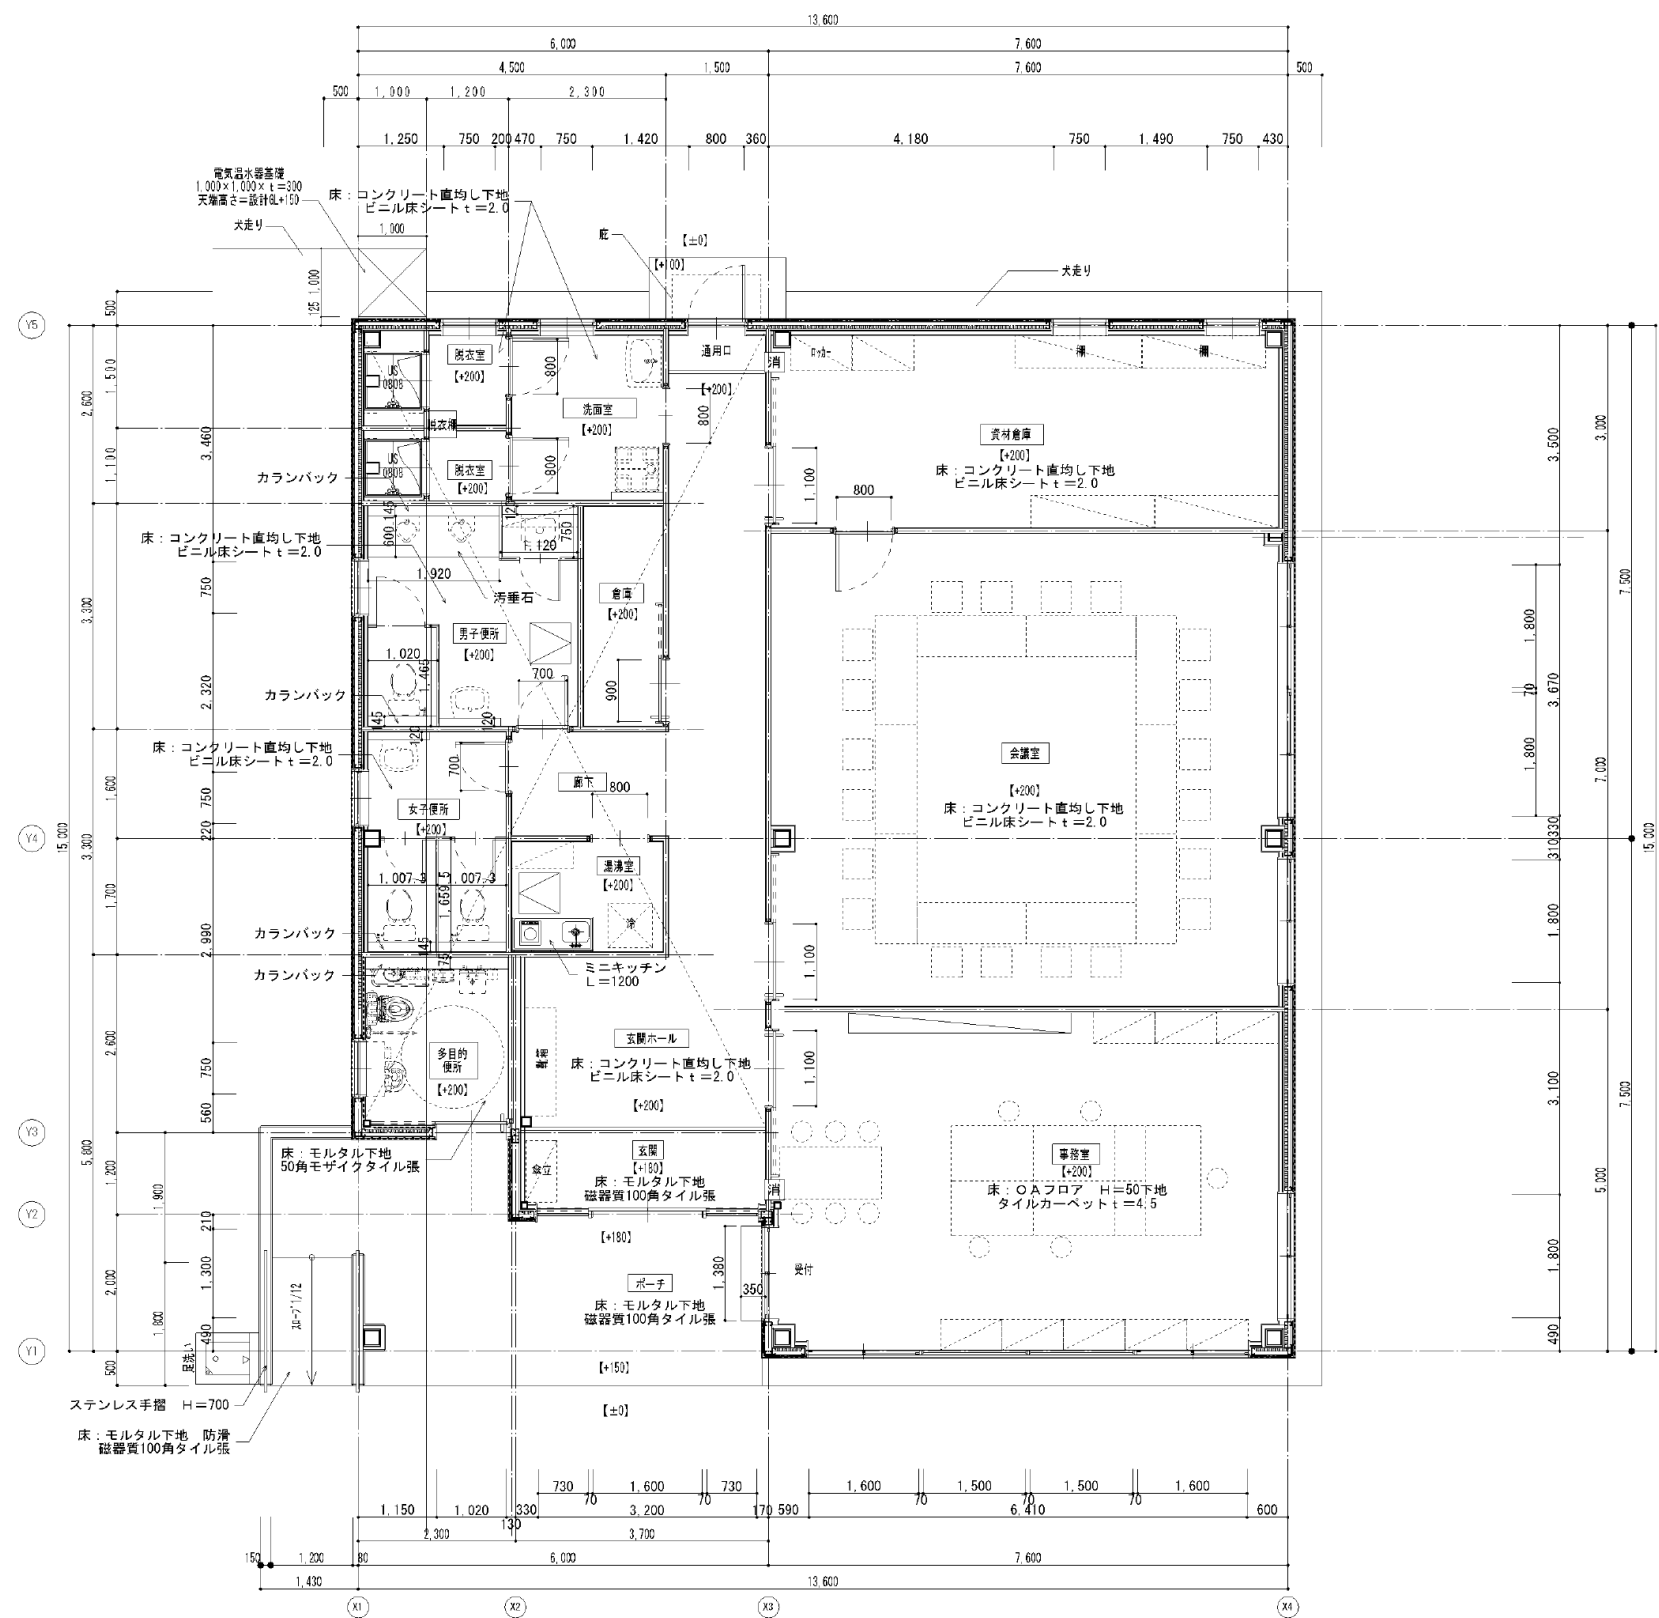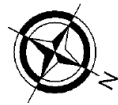


- 凡 例
- ビット範囲を示す。
 - 消火器ボックスを示す。
 - 床下点検口600角を示す。
(合計2箇所)





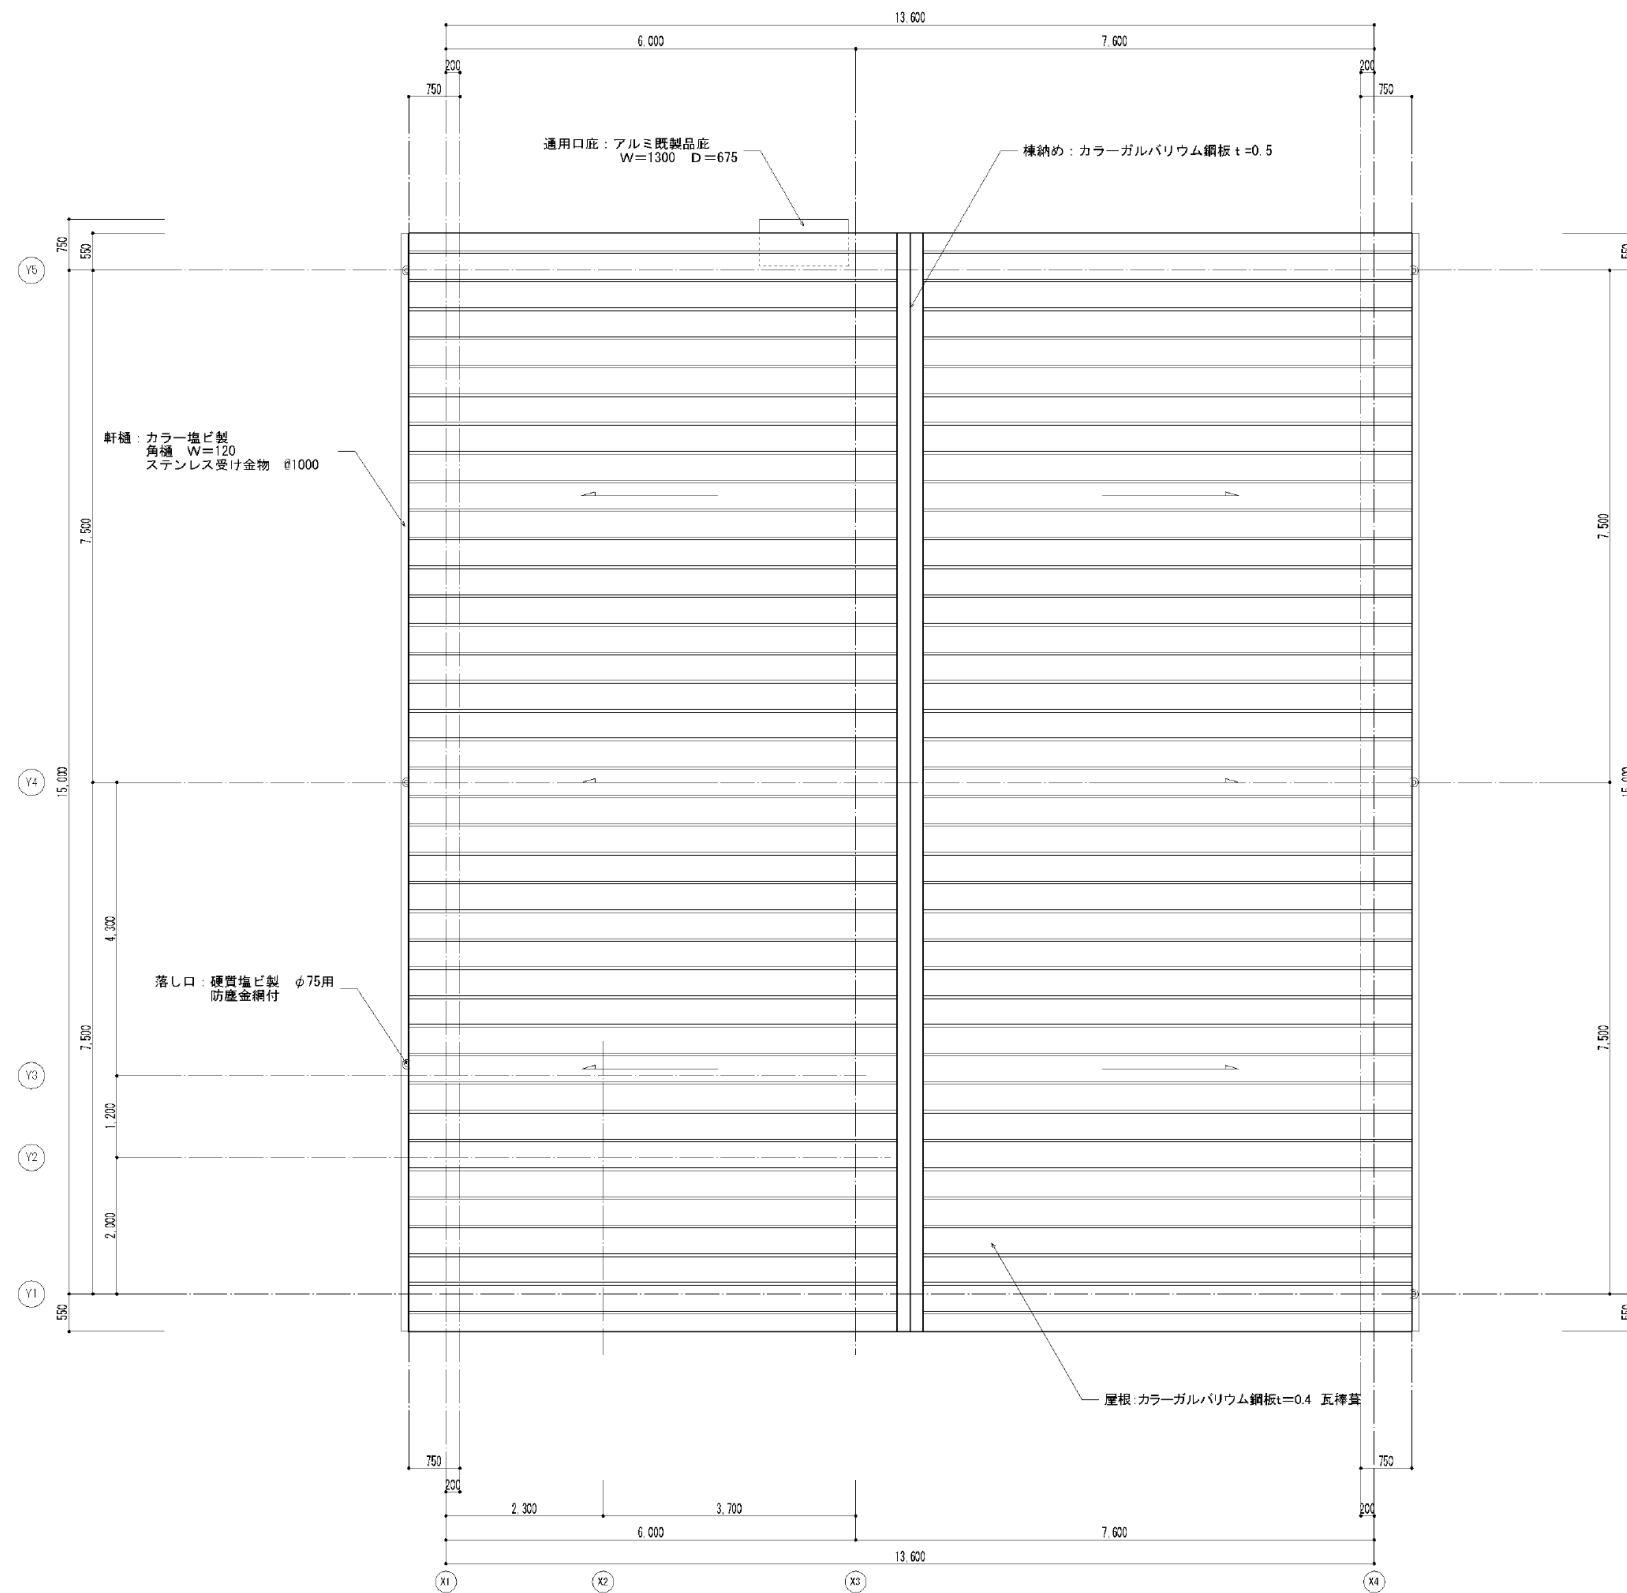


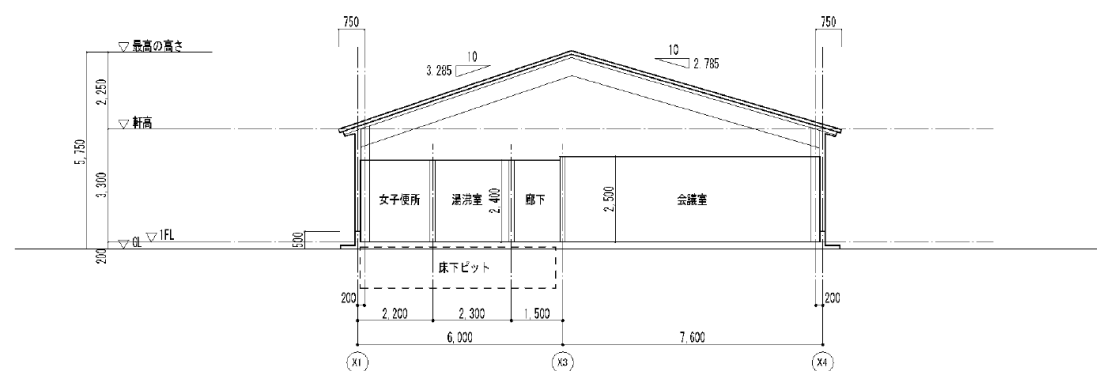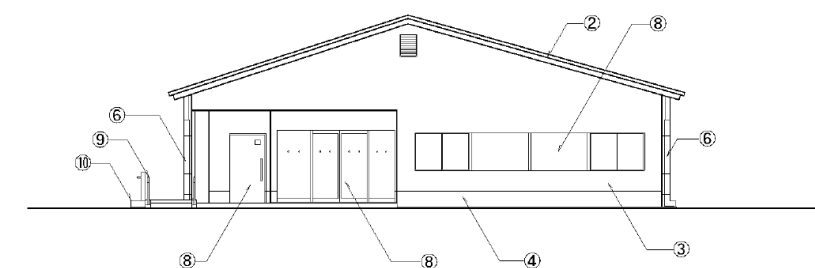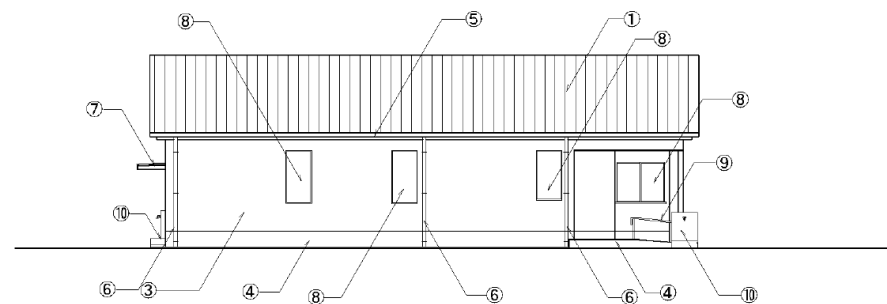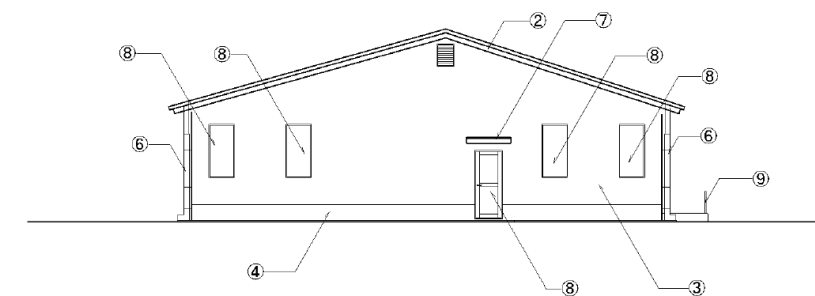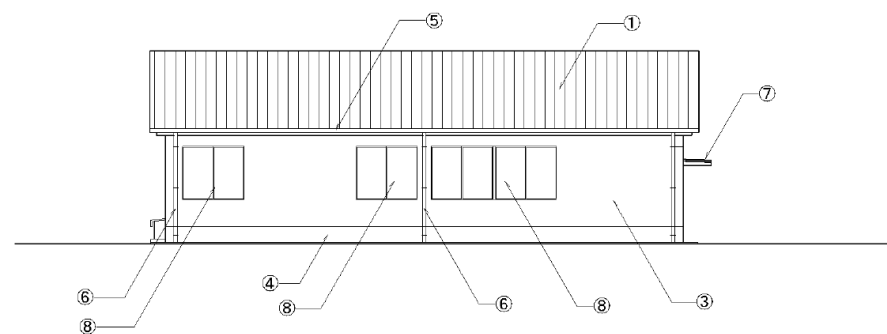

凡 例

①	屋根:カラーガルバリウム鋼板t=0.4 瓦棒葺
②	破風・鼻隠し:軒先用サイディングt=17 H=240
③	外壁:カラーガルバリウム鋼板t=0.4 角波サイディング張りH=16
④	根回り・立上り:コンクリート打放し仕上
⑤	軒樋:カラー塩ビ製 角樋 W=120 ステンレス受け金物.φ1000
⑥	縦樋:カラー硬質塩ビ縦樋 φ100 ステンレス組み金物φ1200
⑦	通用口庇:アルミ既製品庇 W=1300 D=675
⑧	建具:アルミサッシ
⑨	ステンレス手摺 H=700
⑩	洗い場:モルタル金ごて仕上

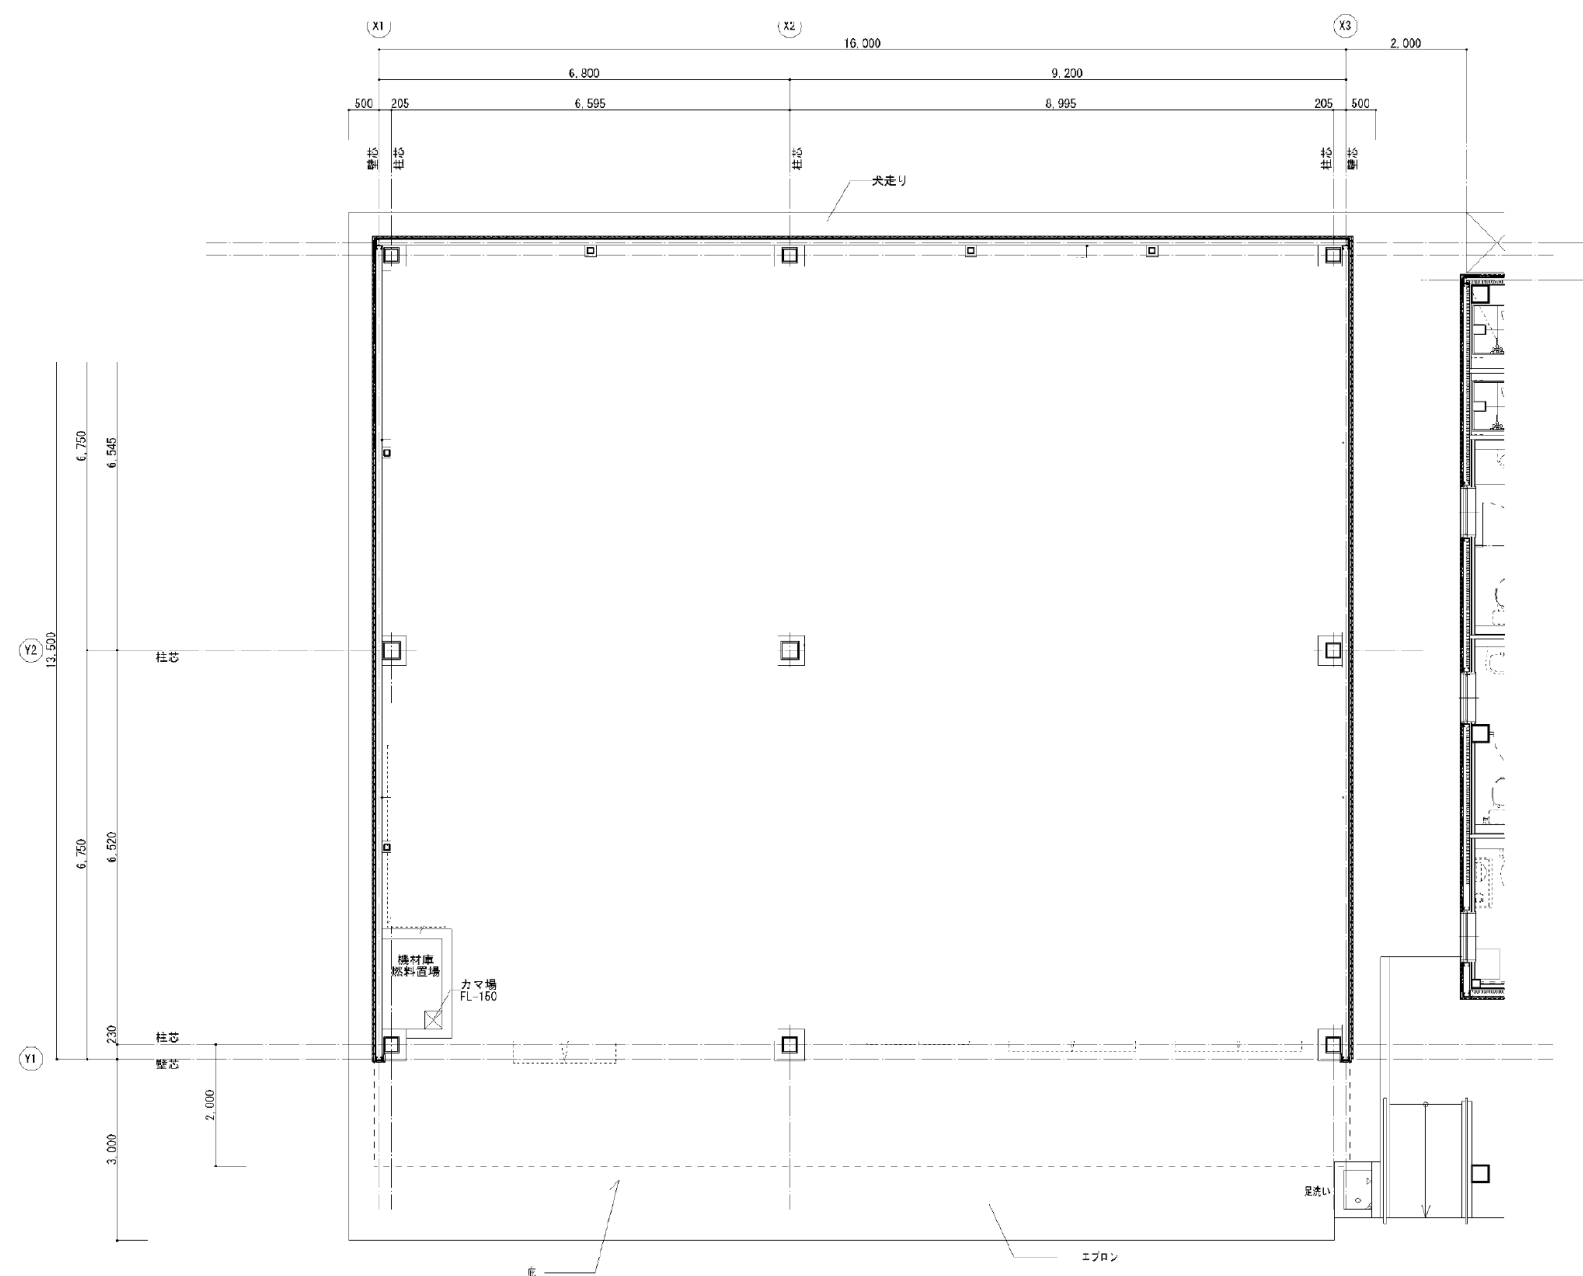

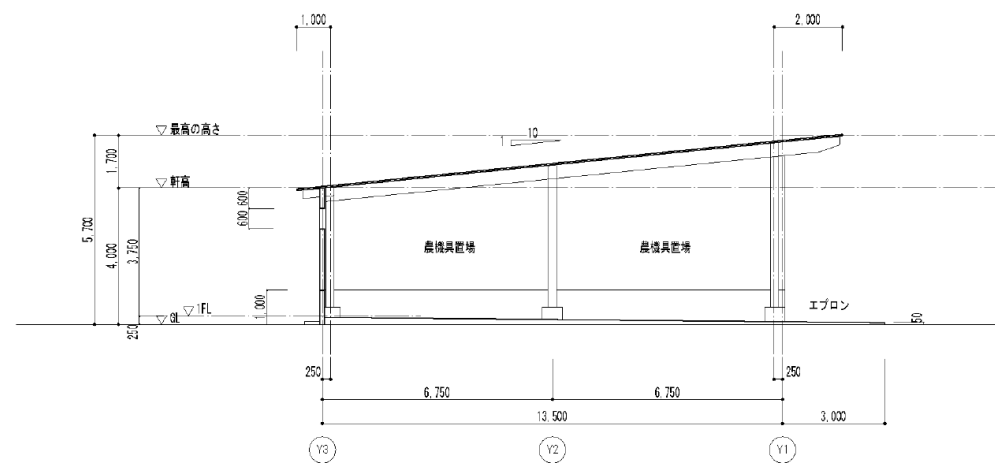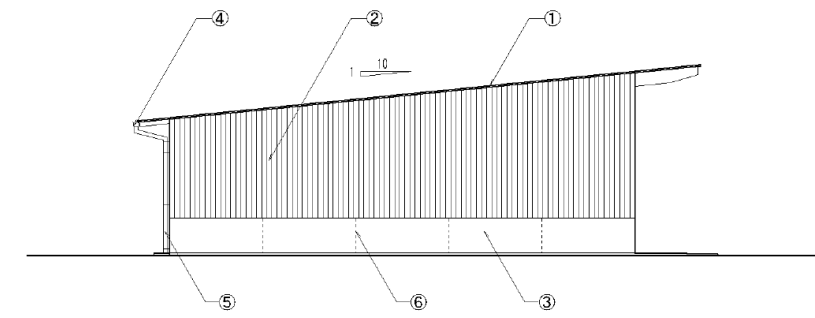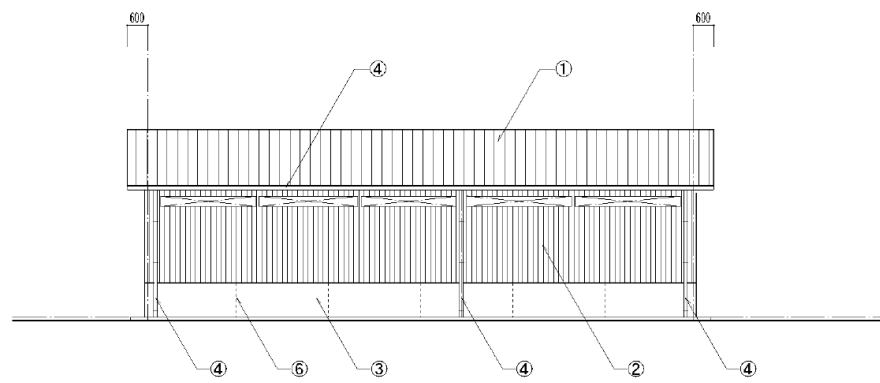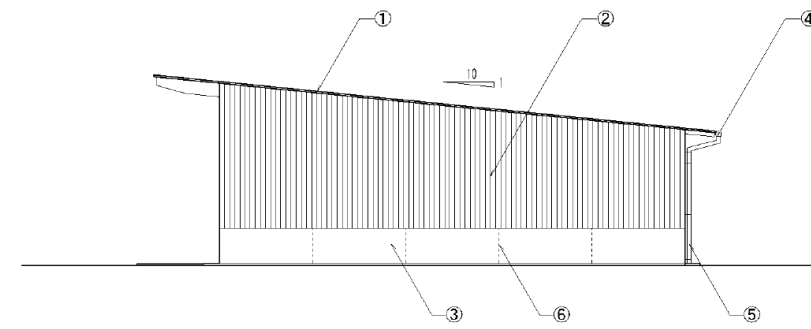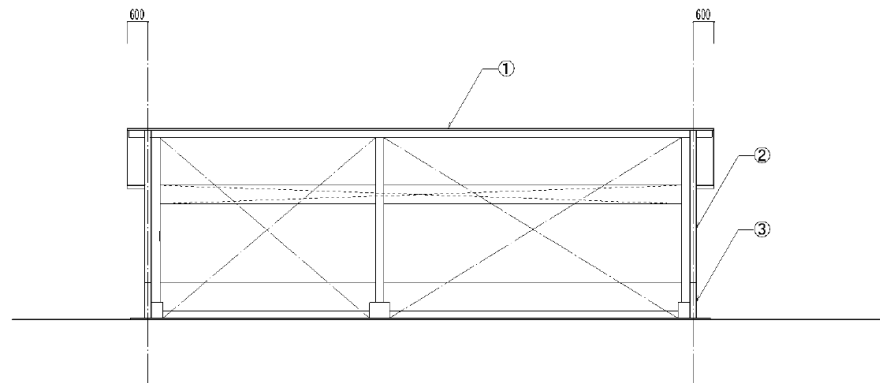

凡 例

①	屋根: カラーガルバリウム鋼板 $t=0.8$ 折板葺 $H=88\text{タイ}$ $t=0.8$ (裏面ベフ張り $t=4$)
②	外壁: カラーガルバリウム鋼板 $t=0.4$ 角波サイディング張り $H=16$
③	廊壁: コンクリート打放し仕上
④	軒樋: カラー塩ビ製 角樋 $W=150$ ステンレス受け金物: $\phi 1000$
⑤	壁樋: カラー硬質塩ビ壁樋 $\phi 75$ ステンレス掴み金物 $\phi 1200$
⑥	誘発目地: $\phi 3.0\text{m}$ 以内シーリング(PU-2) 20×10