


位置図




1階 平面図

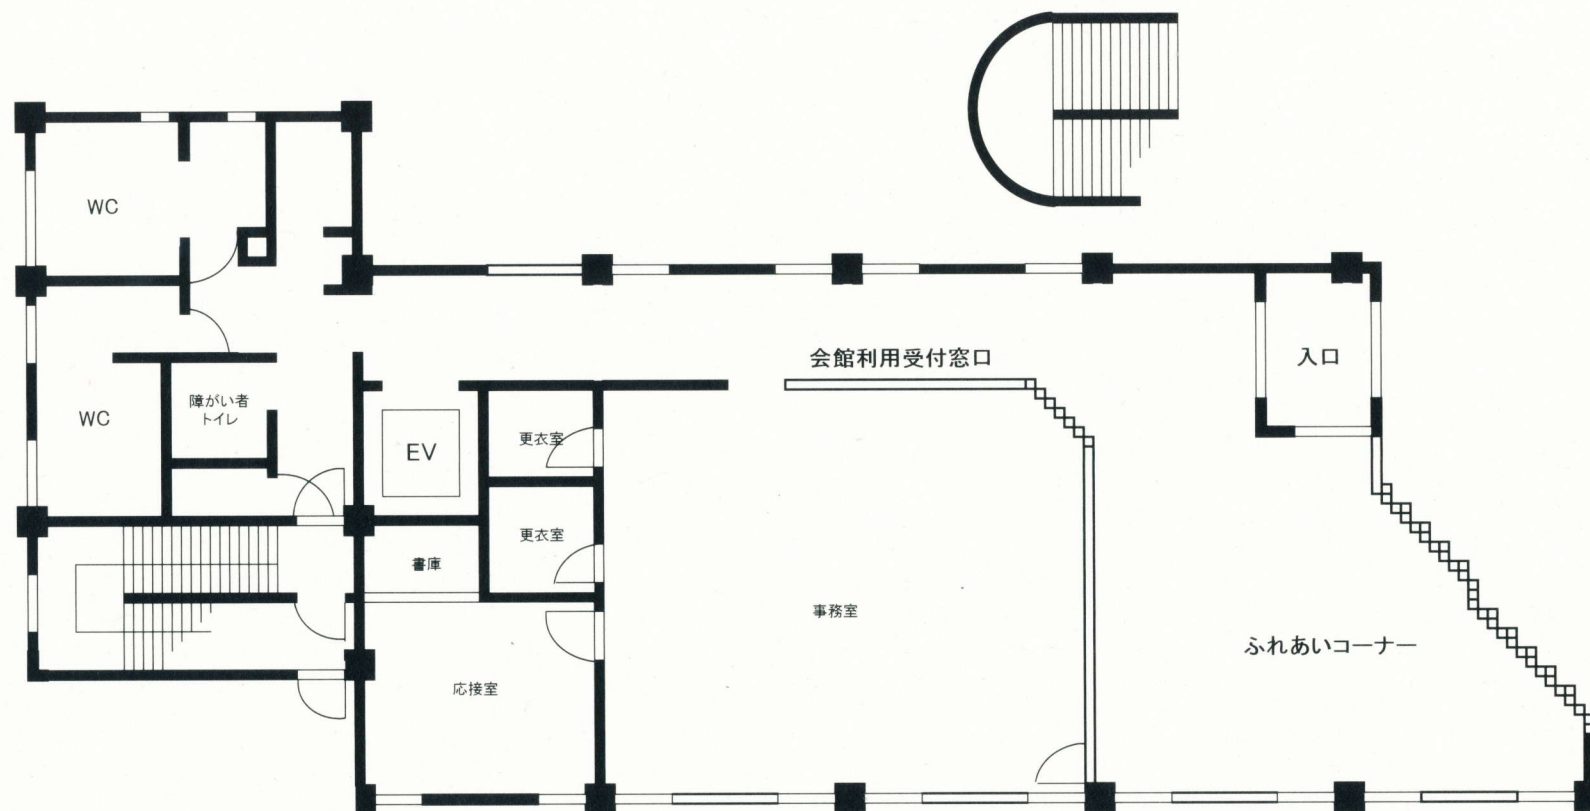


事務棟1階平面図

2階 平面図

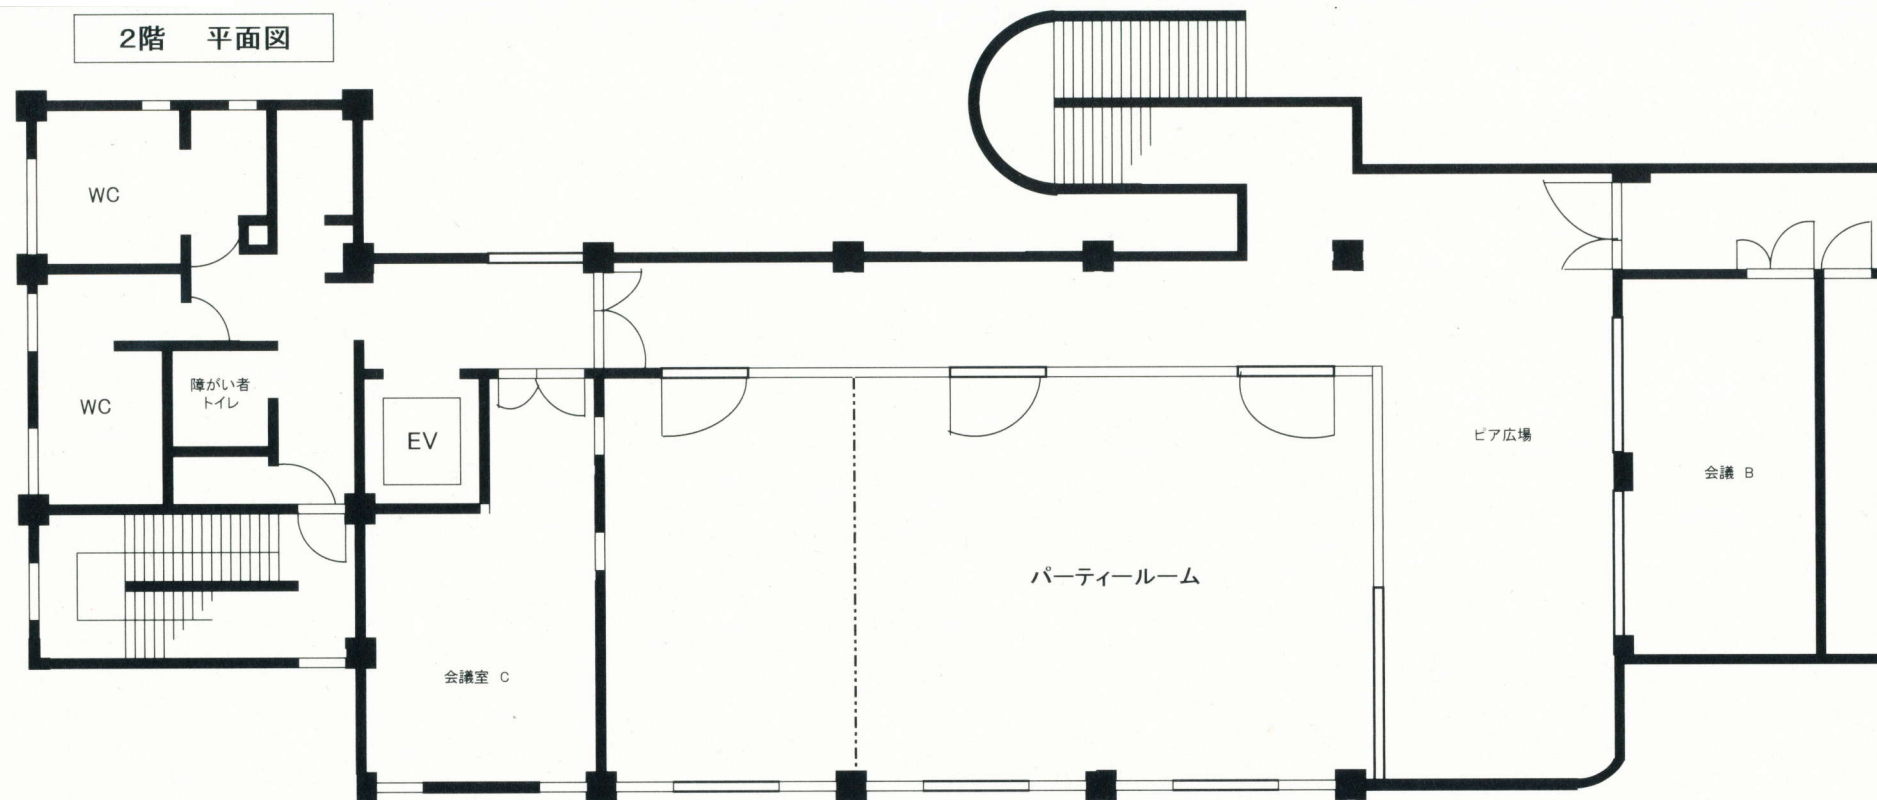


事務棟2階平面図

3階 平面図

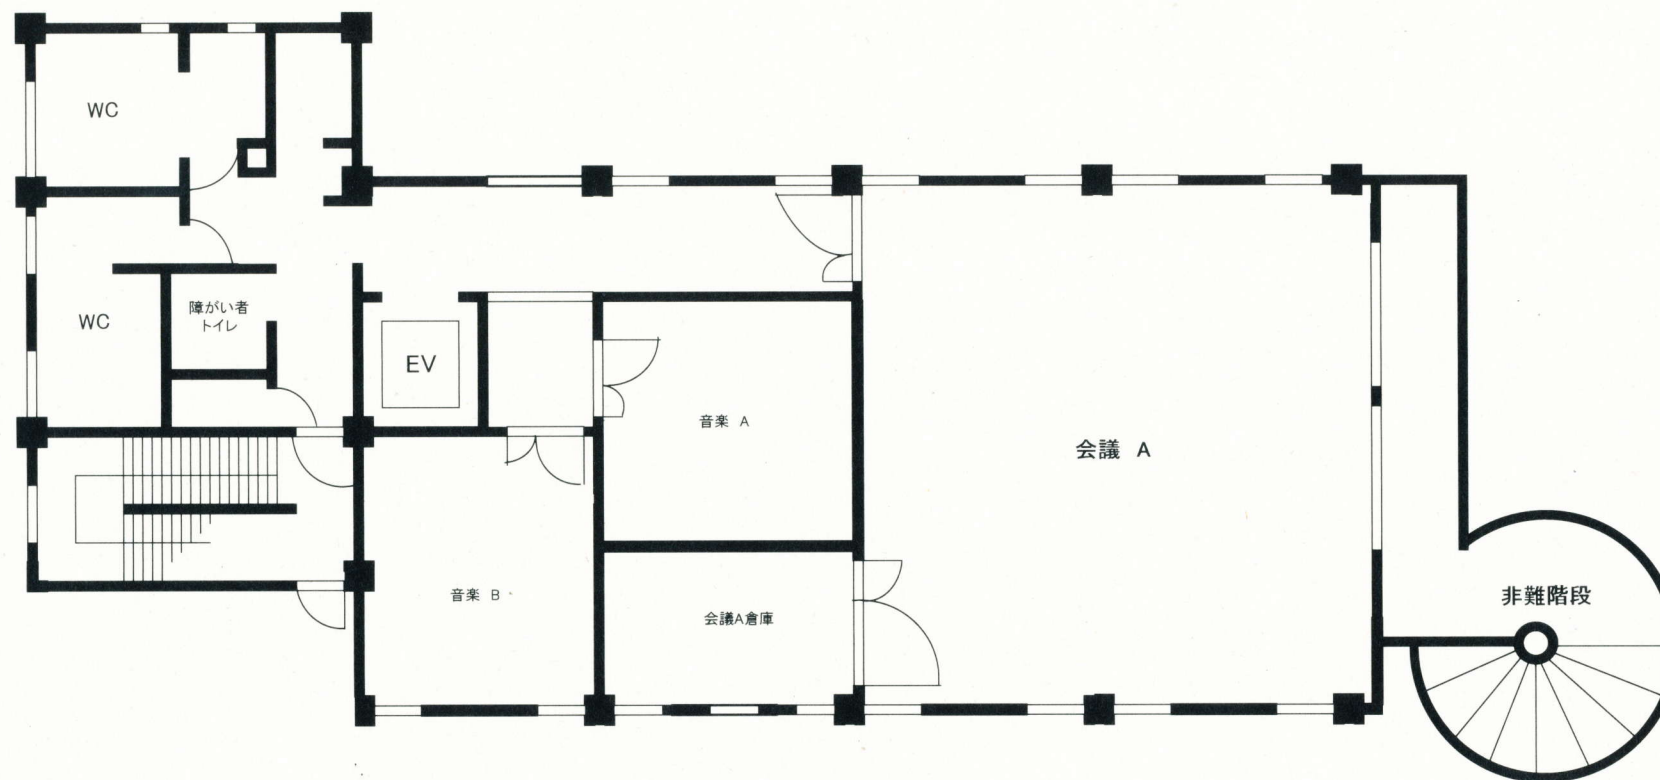

事務棟3階平面図

ホール平面図

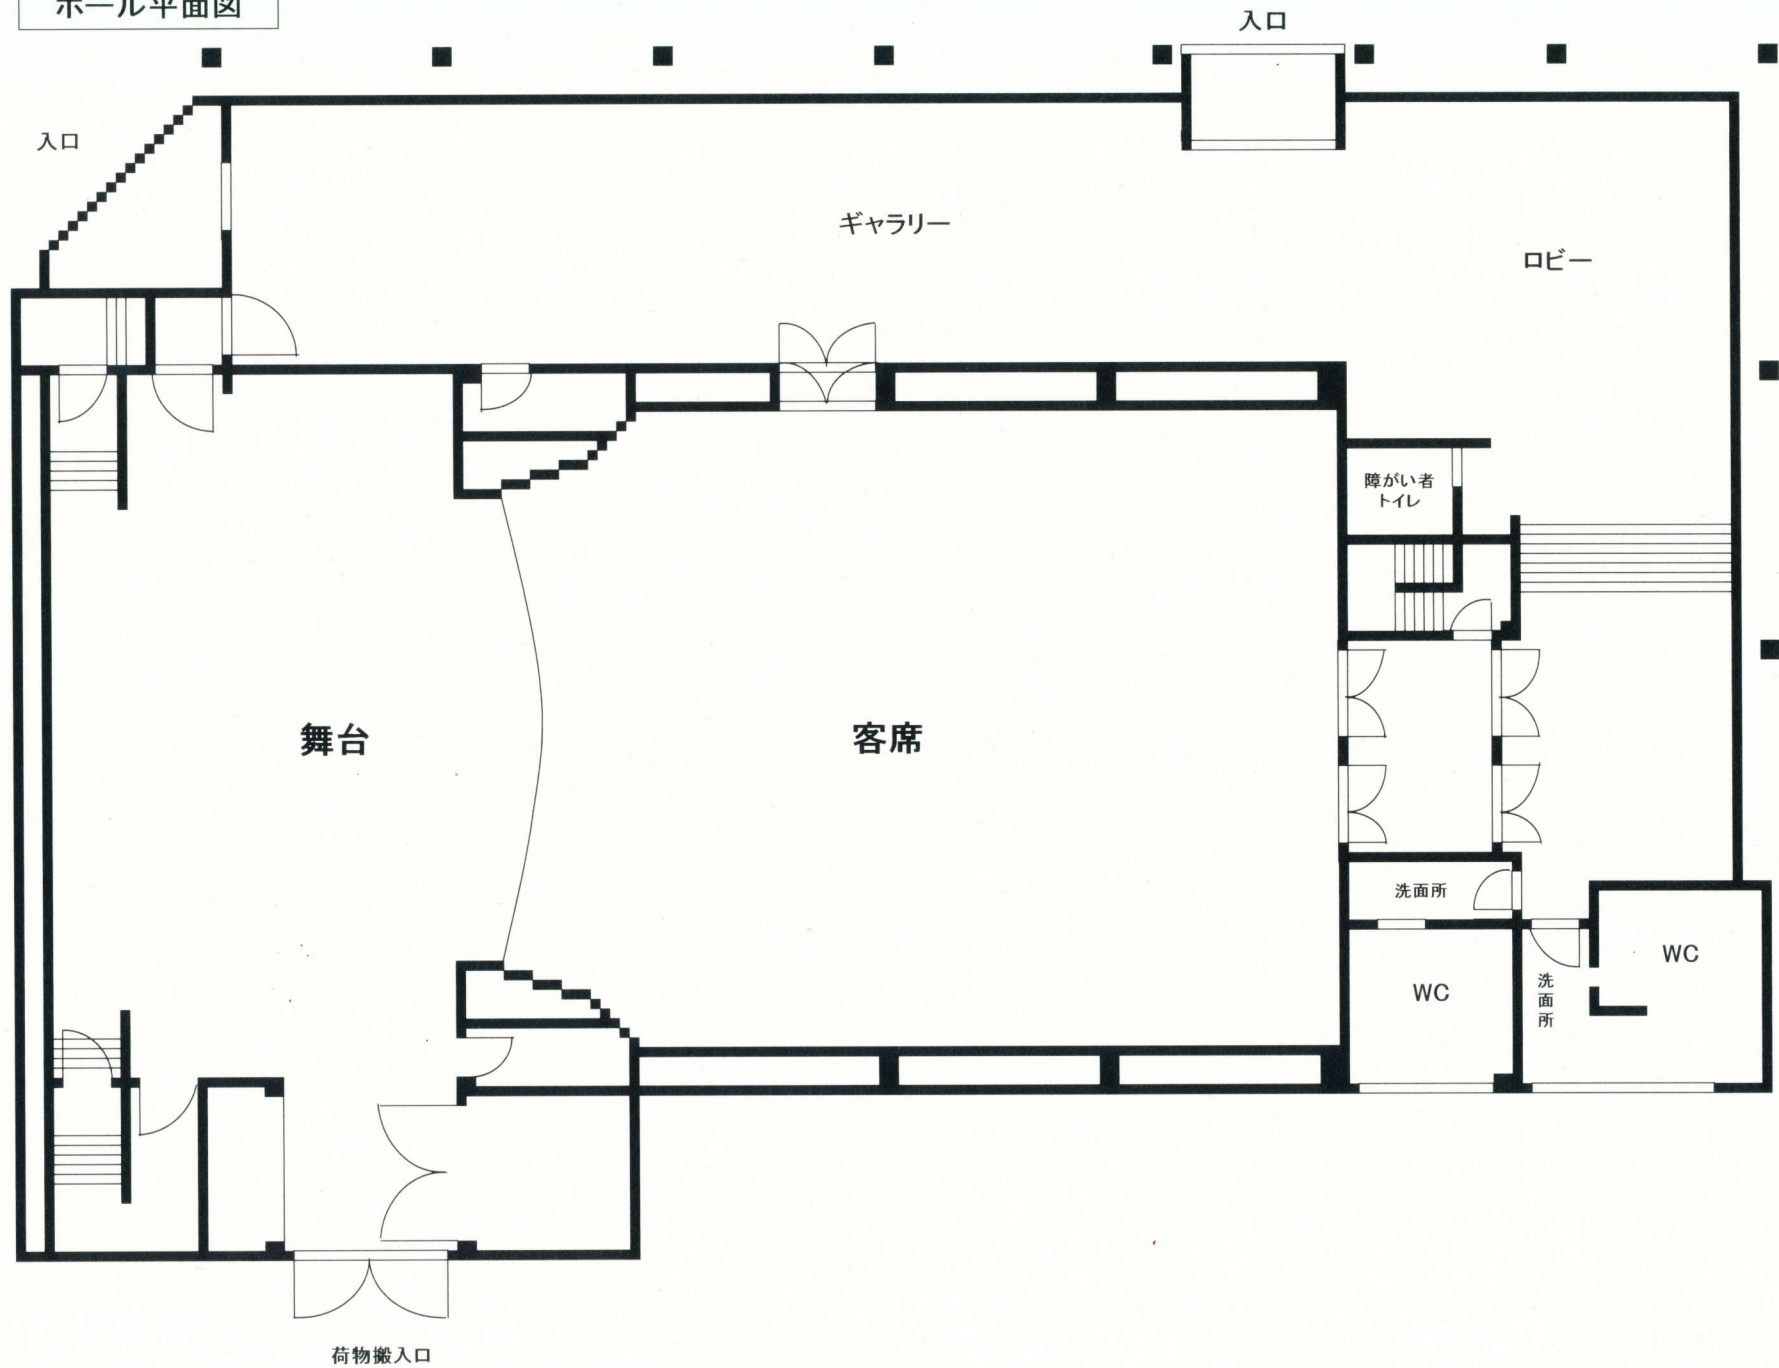

ホール棟 平面図