


熊本都市計画地区計画の決定
改寄町（その1）地区産業立地型地区計画
用途地域図（案）
S = 1:5,000

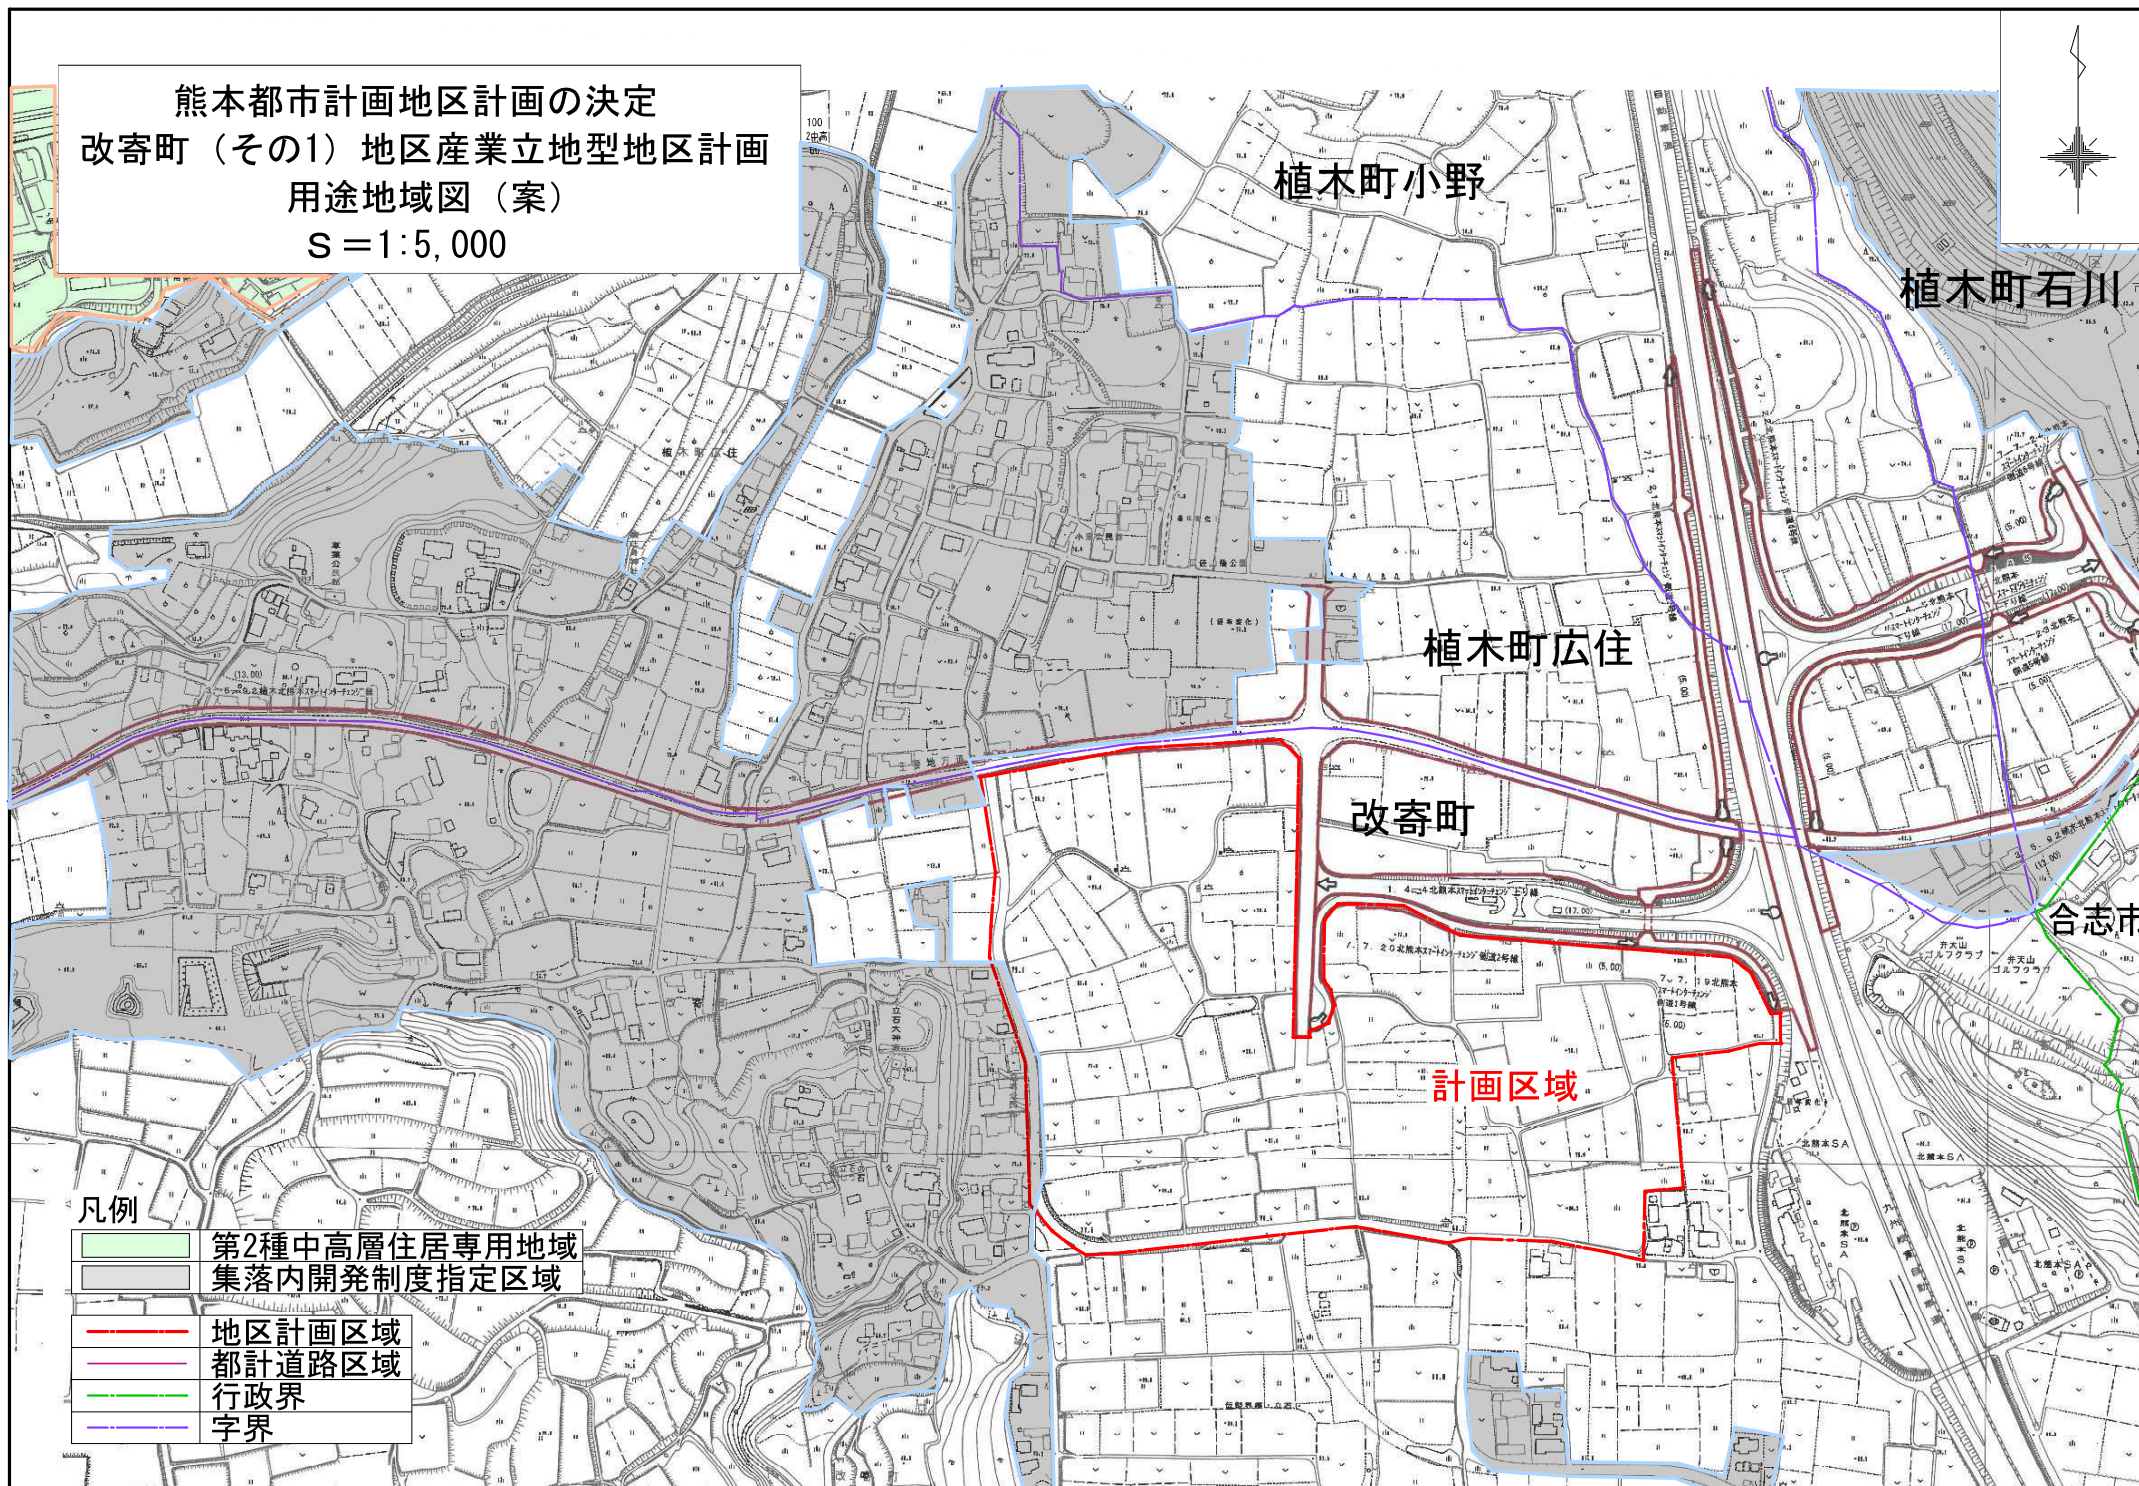

植木町小野

植木町石川

植木町広住

改寄町

合志市

計画区域

凡例

- | | |
|--|--------------|
| | 第2種中高層住居専用地域 |
| | 集落内開発制度指定区域 |
| | 地区計画区域 |
| | 都計道路区域 |
| | 行政界 |
| | 字界 |