


ウェルパルクまもと平面図（1F）

※以下の赤枠内の利用を想定しています。

出入口

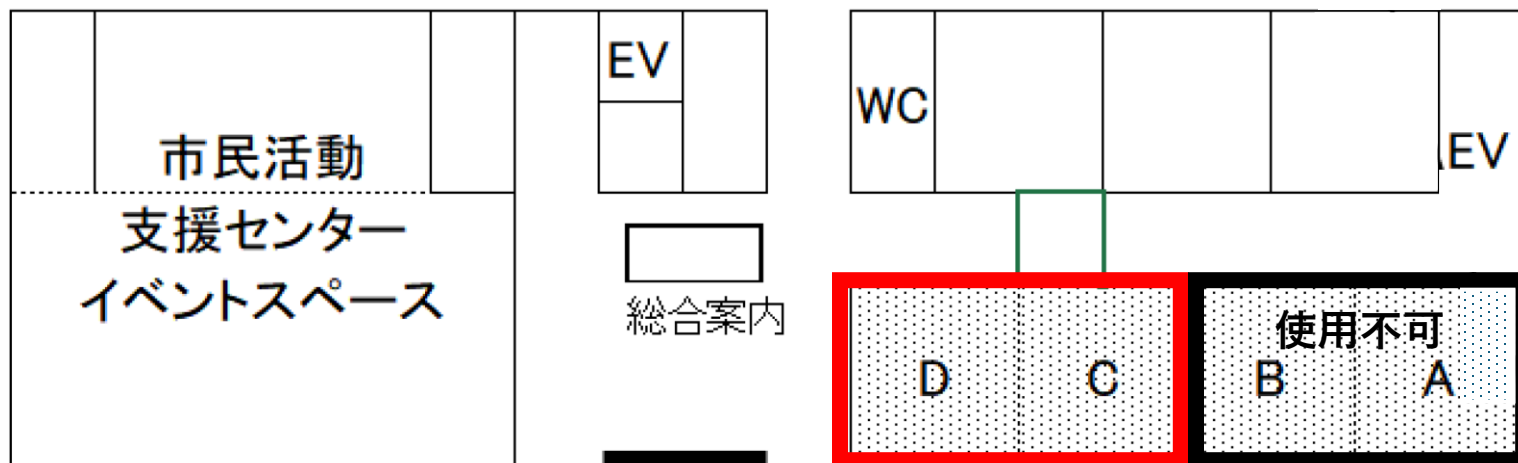

出入口

7,200mm

7,200mm

※右図の●はコンセント箇所
※1か所あたり差し込み口は2つ

14,000mm

特設窓口会場

A,Bは使用不可

