
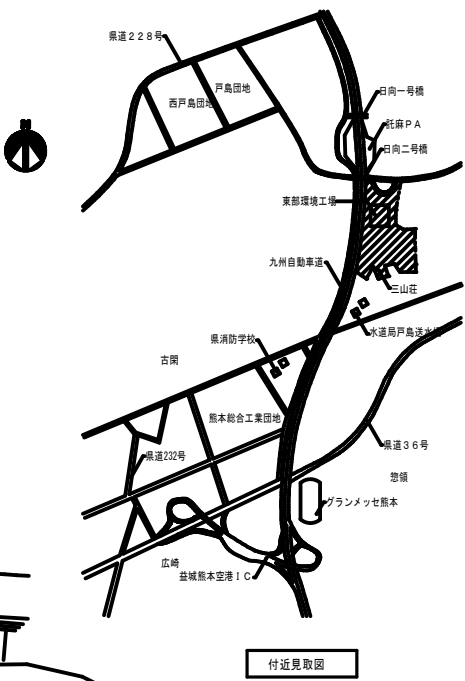


令和 8 年 度 （ 2 0 2 6 年 度 ）

東 部 環 境 工 場 水 分 塩 化 水 素 濃 度 計 及 び ば い じ ん 濃 度 計 点 検 整 備 業 務 委 託

図 面 番 号	図 面 名 称	S C A L E
M ー 0 0	表紙・図面リスト	—
M ー 0 1	配置図・付近見取図	1／6 0 0
M ー 0 2	工場棟 2 階 平面図	1／2 0 0
M ー 0 3	2 F 分析計室・誘引通風機室 配置図	—
M ー 0 4	水分塩化水素濃度計 外観図・内部配置図 (DH-36N) ばいじん濃度計 外形図 (HD-26)	—

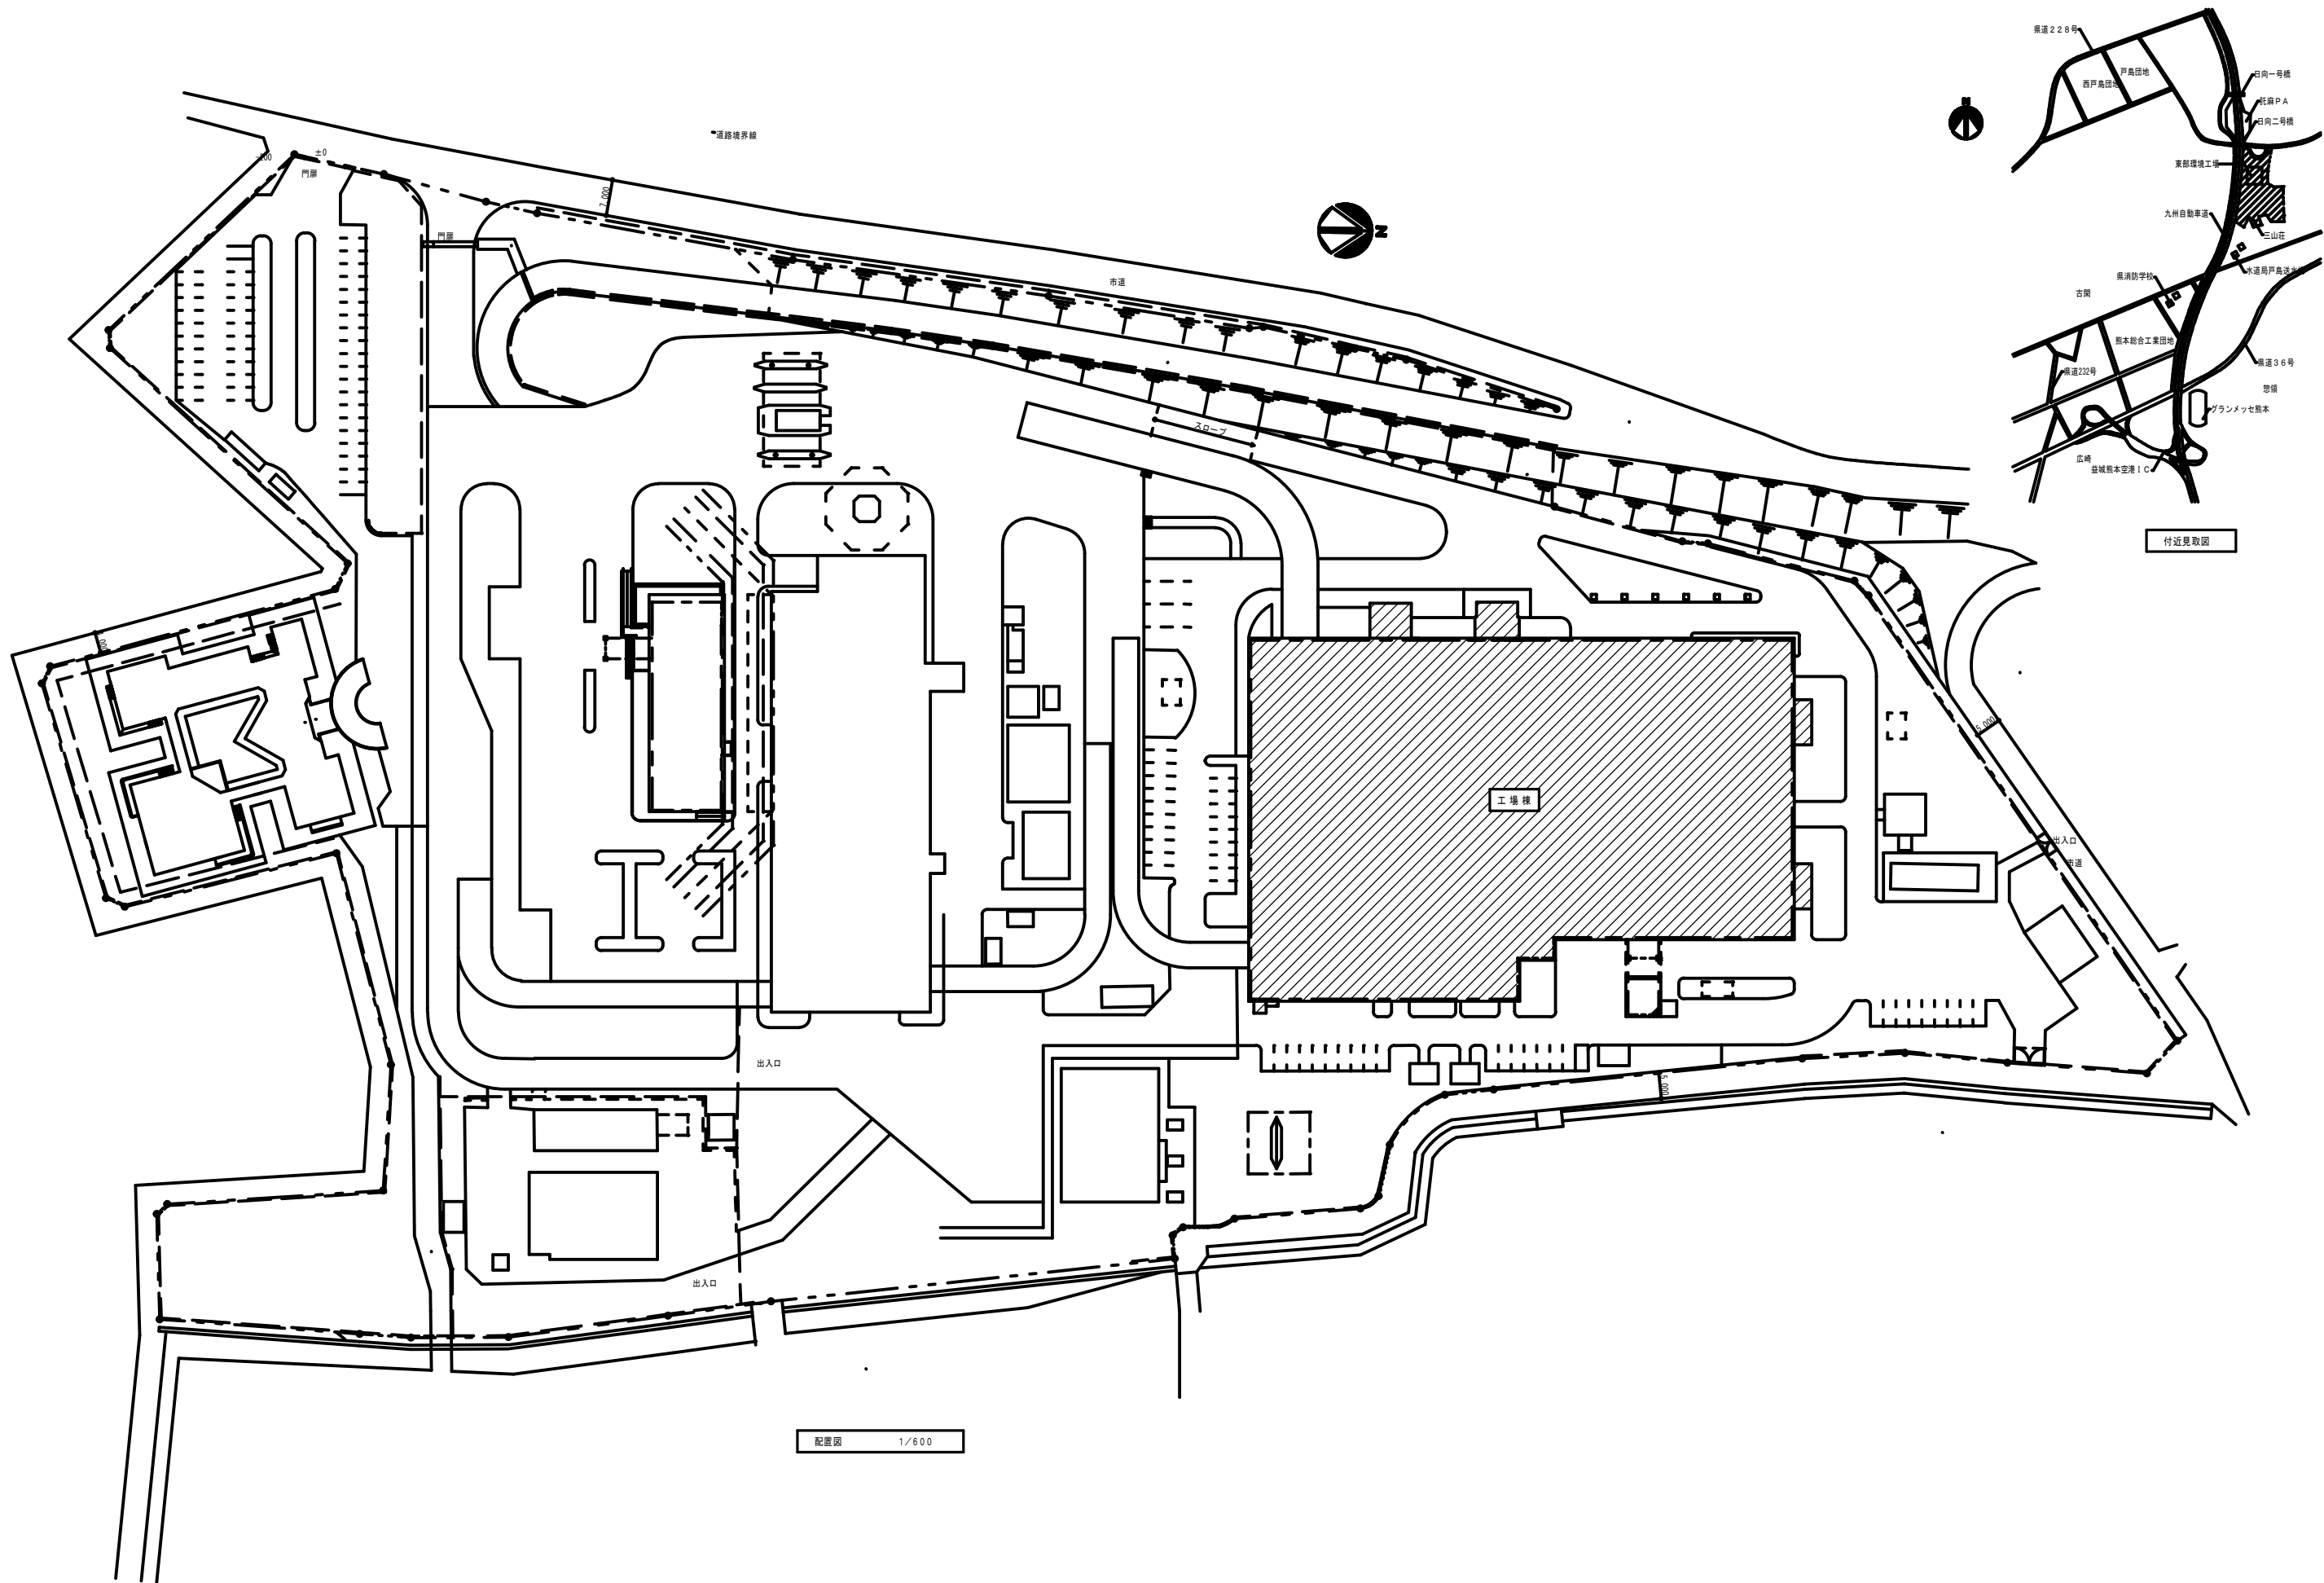


 熊本市環境局資源循環部東部環境工場	委託業務名 東部環境工場水分塩化水素濃度計及びばいじん濃度計点検整備業務委託	(R . . .)		場長	副場長	技術主幹兼主査	監督員	図 面 名	SCALE	図 番
								配置図・付近見取図	1/600	M-01




委託業務名 (R . . .)

東部環境工場水分塩化水素濃度計及びばいじん濃度計点検整備業務委託


	場長	副場長	技術主幹兼主査	監督員	図 面 名	SCALE	図 番
					工場棟 2階 平面図	1/200	M-02

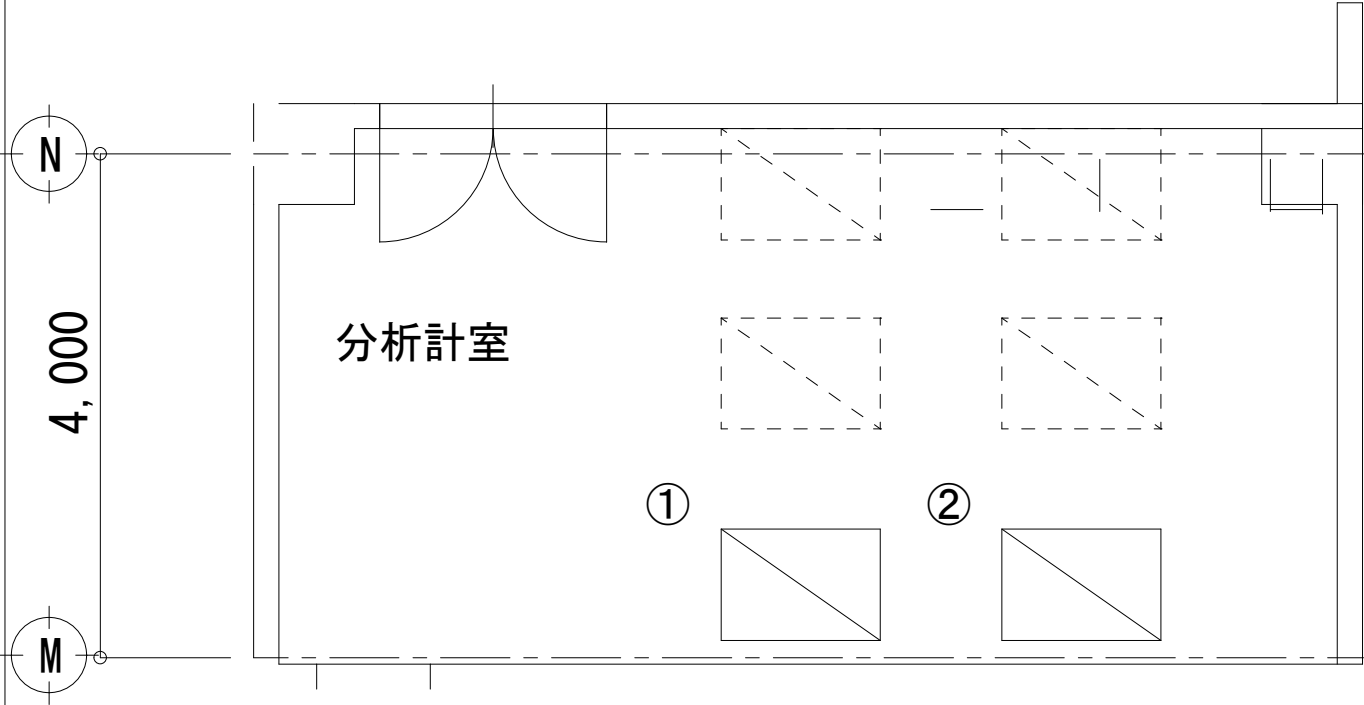

分 析 計 室

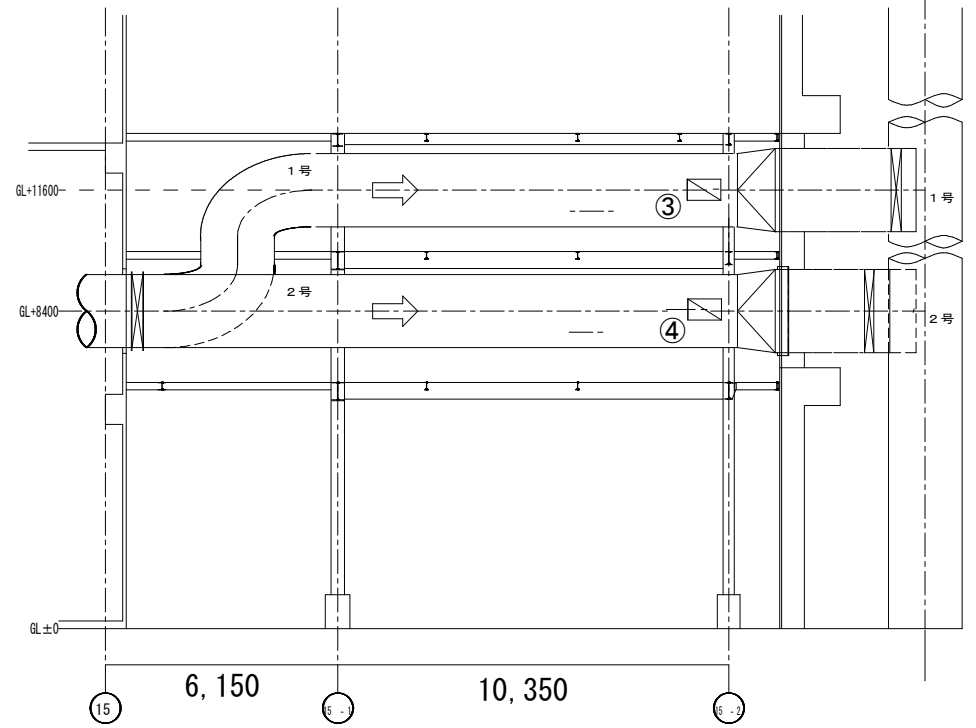


A—A' 断面図

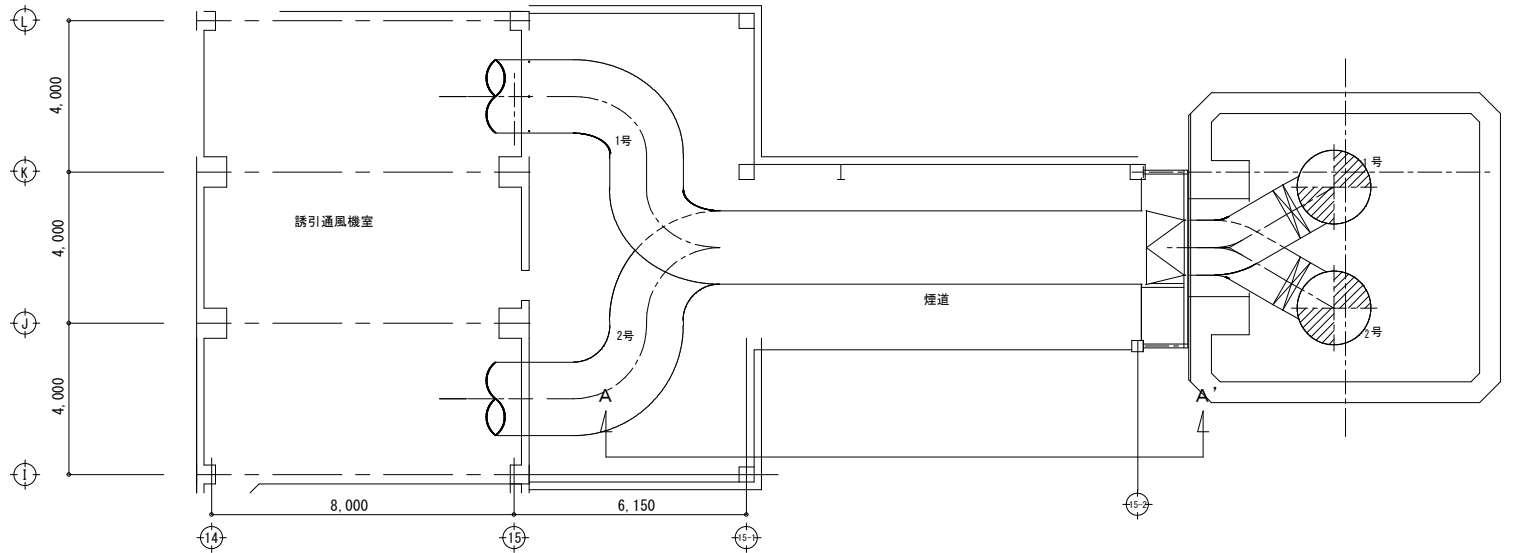


誘 引 通 風 機 室


番号	PANEL NO	機器名称	機器寸法
①	QCP-127	1号炉水分・塩化水素濃度計	1200W×500D×1750H
②	QCP-227	2号炉水分・塩化水素濃度計	1200W×500D×1750H
③	QE-127	1号炉ばいじん濃度計	350W×250D×596H
④	QE-227	2号炉ばいじん濃度計	350W×250D×596H

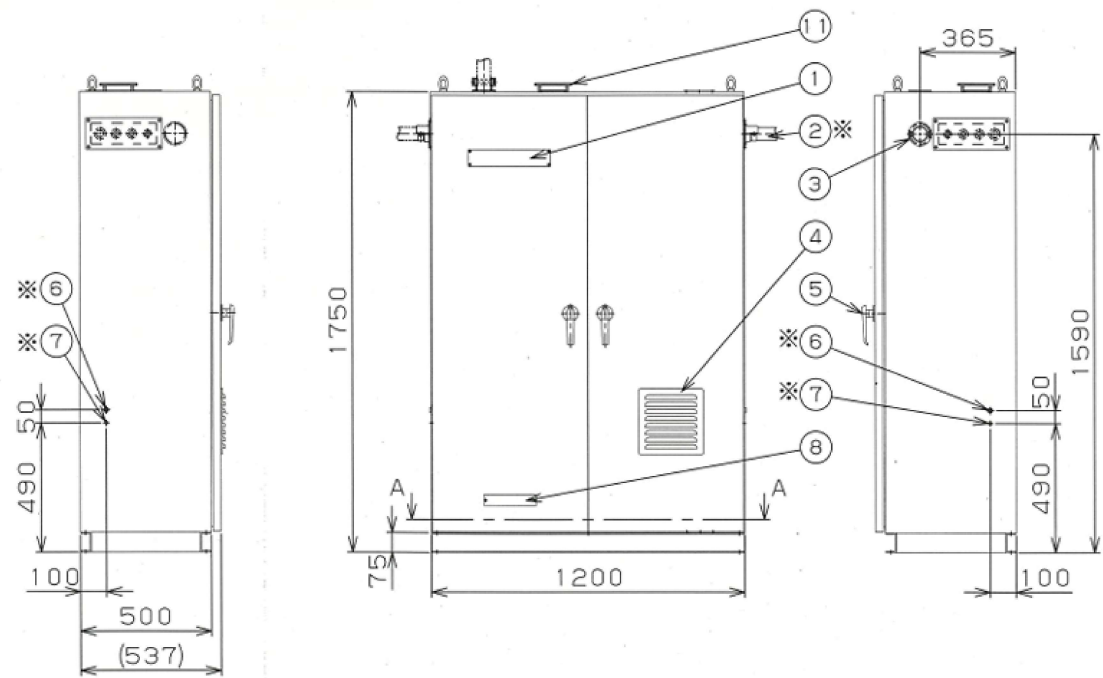

水分塩化水素濃度計 (DHL-36N) 外形図

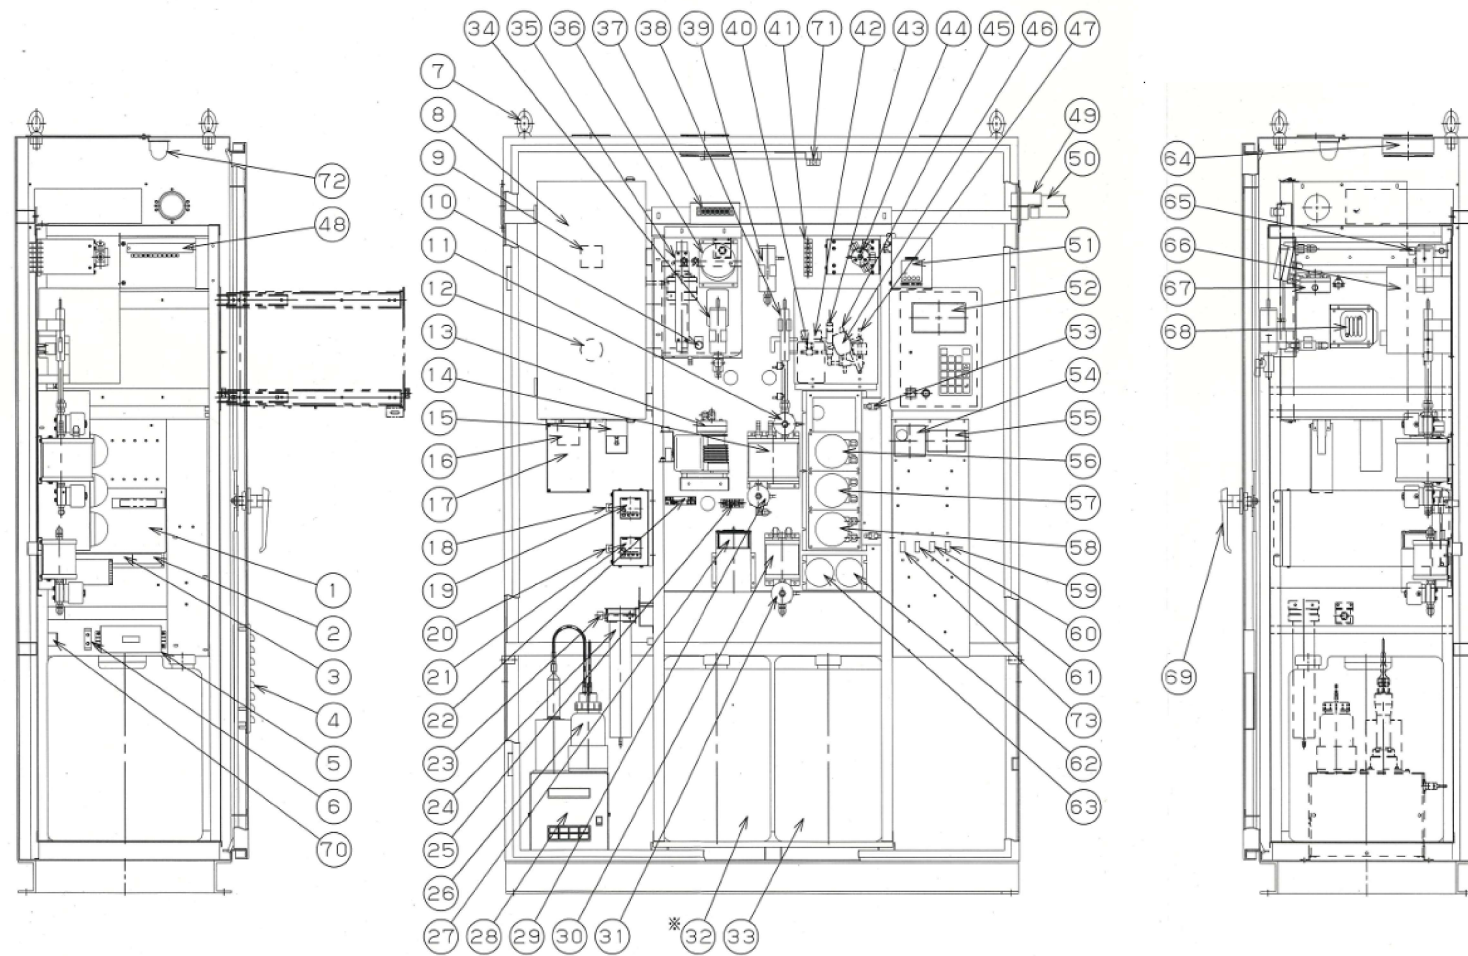

水分塩化水素濃度計 (DHL-36N) 内部配置図

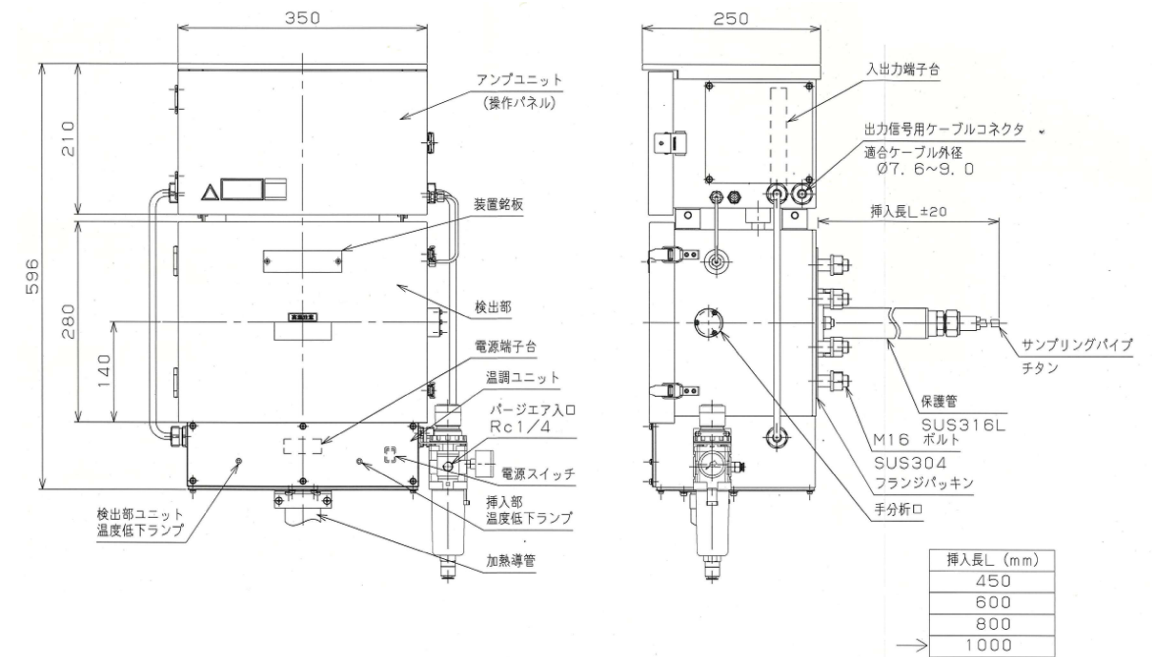

ばいじん濃度計 (HD-26) 外形図

品番	名 称	品番	名 称
1	ターミナルボード	41	端子台TB-9
2	端子台TB-3	42	等価液槽
3	端子台TB-2	43	測定側検出電極
4	換気用空気取入口	44	測定-調整切換コック
5	端子台TB-1	45	参照電極
6	接地端子	46	検出セル
7	アイボルトM16	47	基準側検出電極
8	恒温槽	48	端子台TB-6
9	電磁弁V8	49	加熱導管固定具
10	流量調整弁	50	加熱導管
11	電磁弁V4	51	加熱導管温調器
12	検出セル (水分)	52	操作パネル
13	試料ポンプP1	53	送液計量センサ
14	排液タンクA	54	盤内温度スイッチ
15	加水器	55	サービスコンセント
16	対流ファン	56	等価液ポンプP3
17	プリアンプ部	57	試薬ポンプP2
18	端子台TB-13	58	送液計量用ポンプP4
19	恒温槽温調器	59	ブレーカ (盤内ヒータ、コンセント用)
20	端子台TB-12	60	ブレーカ (加熱導管用)
21	加水器温調器	61	ブレーカ (濃度計用)
22	SR-1	62	試薬槽ソーダライム筒
23	電磁弁V7	63	零ガスフィルタ
24	シリカゲル筒	64	換気プロア
25	端子台TB-10	65	電磁弁V2
26	純水槽	66	電子除湿器
27	盤内ヒータ	67	定差圧レギュレータ
28	自動水分定量注入器	68	ガス吸引管
29	電磁弁V1	69	防水ハンドル
30	排液タンクB	70	端子台TB-4
31	電磁弁V3	71	LED照明用ドアスイッチ
32	試薬槽※	72	LED照明
33	液回り検出器	73	ブレーカ (加熱導管、中継箱、プロブ用)
34	流量計	74	
35	二次フィルタ	75	
36	端子台TB-14	76	
37	送液計量器	77	
38	参照電極内部液槽	78	
39	温度補償電極	79	
40		80	



熊本市環境局資源循環部東部環境工場

委託業務名

(R . . .)

東部環境工場水分塩化水素濃度計及び
ばいじん濃度計点検整備業務委託

場長

副場長

技術主幹兼主査

監督員

図 面 名

水分塩化水素濃度計 外観図・内部配置図 (DHL-36N)
ばいじん濃度計 外形図 (HD-26)

SCALE

—

図 番

M-04