（令和７年度）

施設の配置図	縮尺	1/1500 (0 10 20 30 40 50 60 m)	学校名	熊本市立 必由館高等学校	調査番号	(都道府県) 43	(市町村) 201	(学校) 5519	整理番号	218


凡　例

建　物

- (未) 未とりこわし建物
- (危) 危険建物
- (借) 借用建物
- (一時) 一時使用建物
- (屋外) 屋外教育環境整備事業によるもの
- (ポ) ポンプ室
- (受) 受水槽
- (電) キュービクル

建物以外の工作物

- (自) 自転車置場
- (倉) 倉庫
- (吹) 吹き抜けの渡廊下
- (温) 温室
- (撲) 相撲場
- (労) 労働課詰所
- (社) 社会体育用倉庫
- (動) 動物飼育舎
- (具) 遊具入れ
- (ガ) プロパン庫
- (不) 不燃物置場
- (吹) 屋外階段

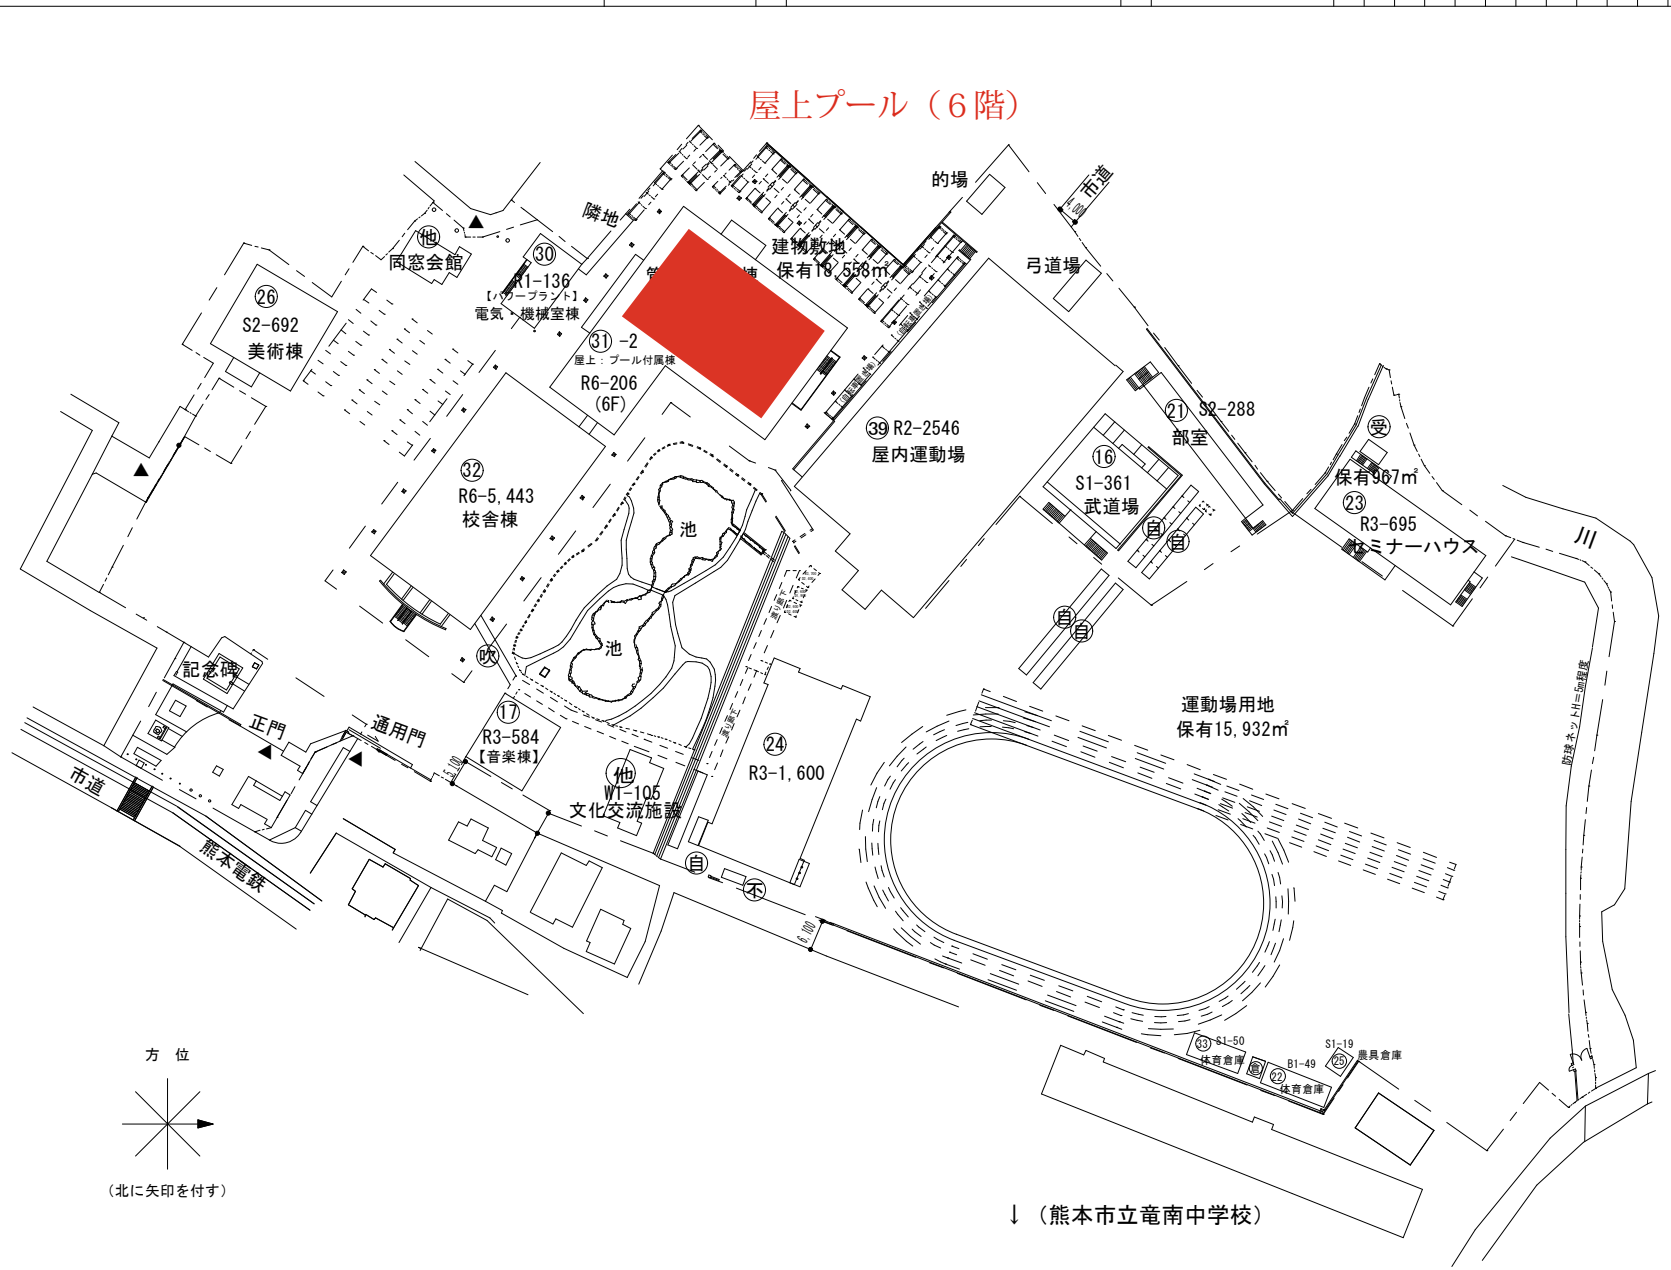

文　部　科　学　省