

天明公民館施設ご案内

	室名	収容数等	面積
1階	天明ホール	387名	582m ²
	楽 場	2室	23m ²
	児童室	20名	78m ²
	展示場		76m ²
	C会議室	16名	41m ²
	事務室	12名	78m ²
	トイレ	男 大 7 小 10 女 12 多目的 2	
2階	A会議室	60名	147m ²
	B会議室	40名	106m ²
	和 室	20畳	77m ²
	図書室	15,518冊 (一般 10,327冊 児童 5,191冊) 平成14年3月現在	172m ²
	トイレ	男 大 2 小 3 女 3	



A会議室



B会議室



C会議室



児童室




図書室




和室

見取り図

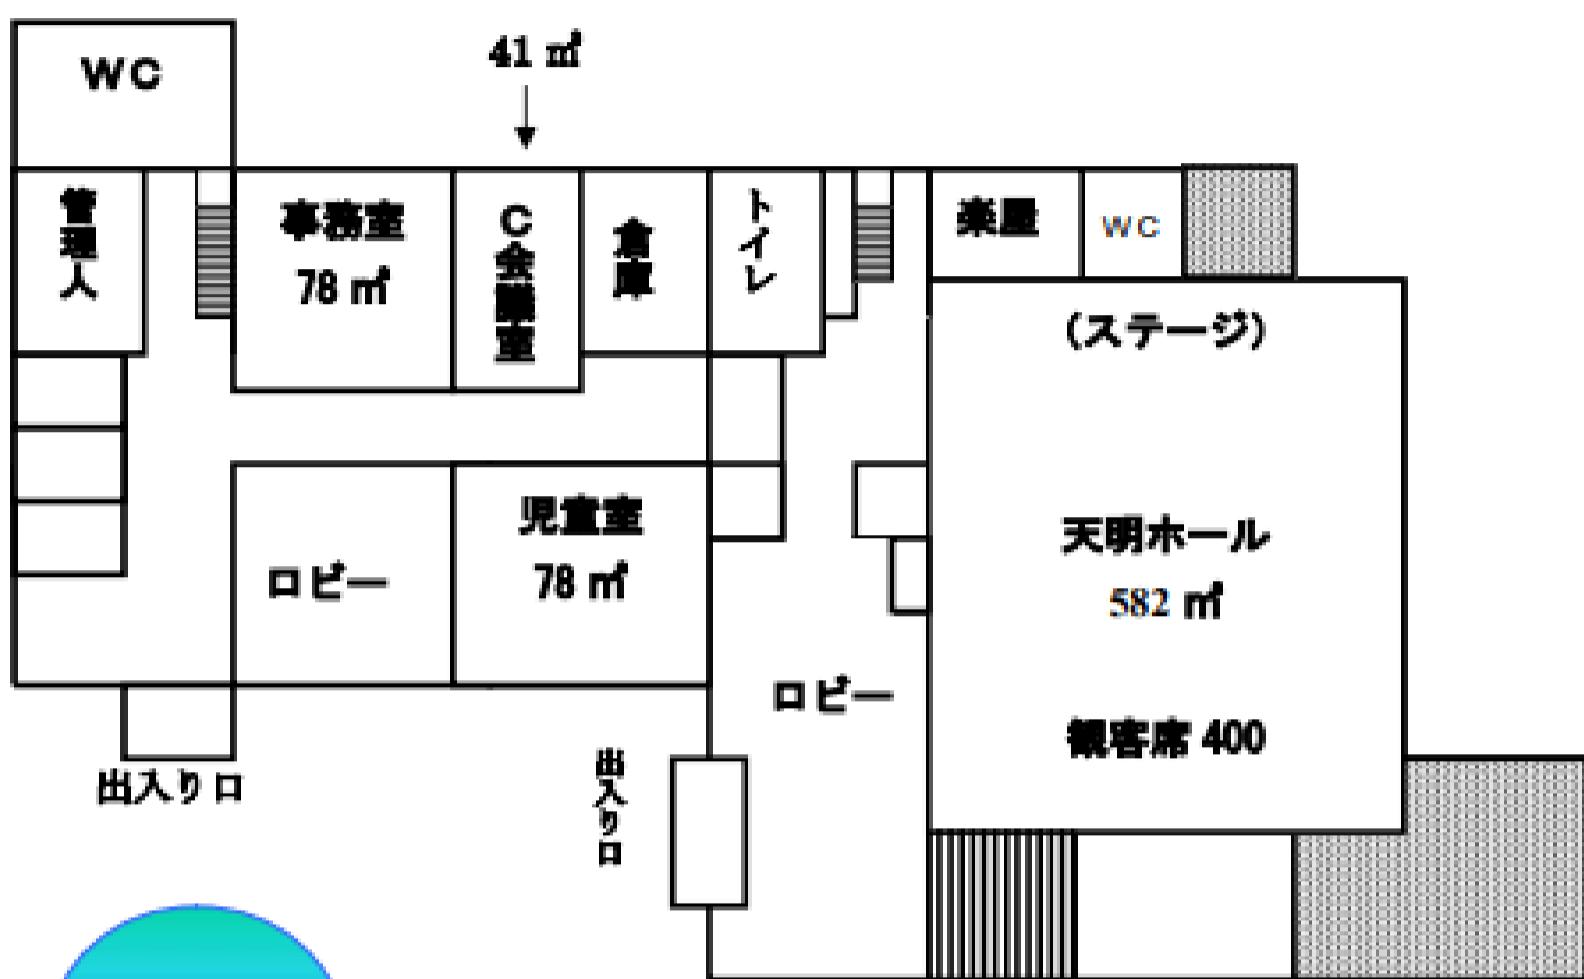

1階

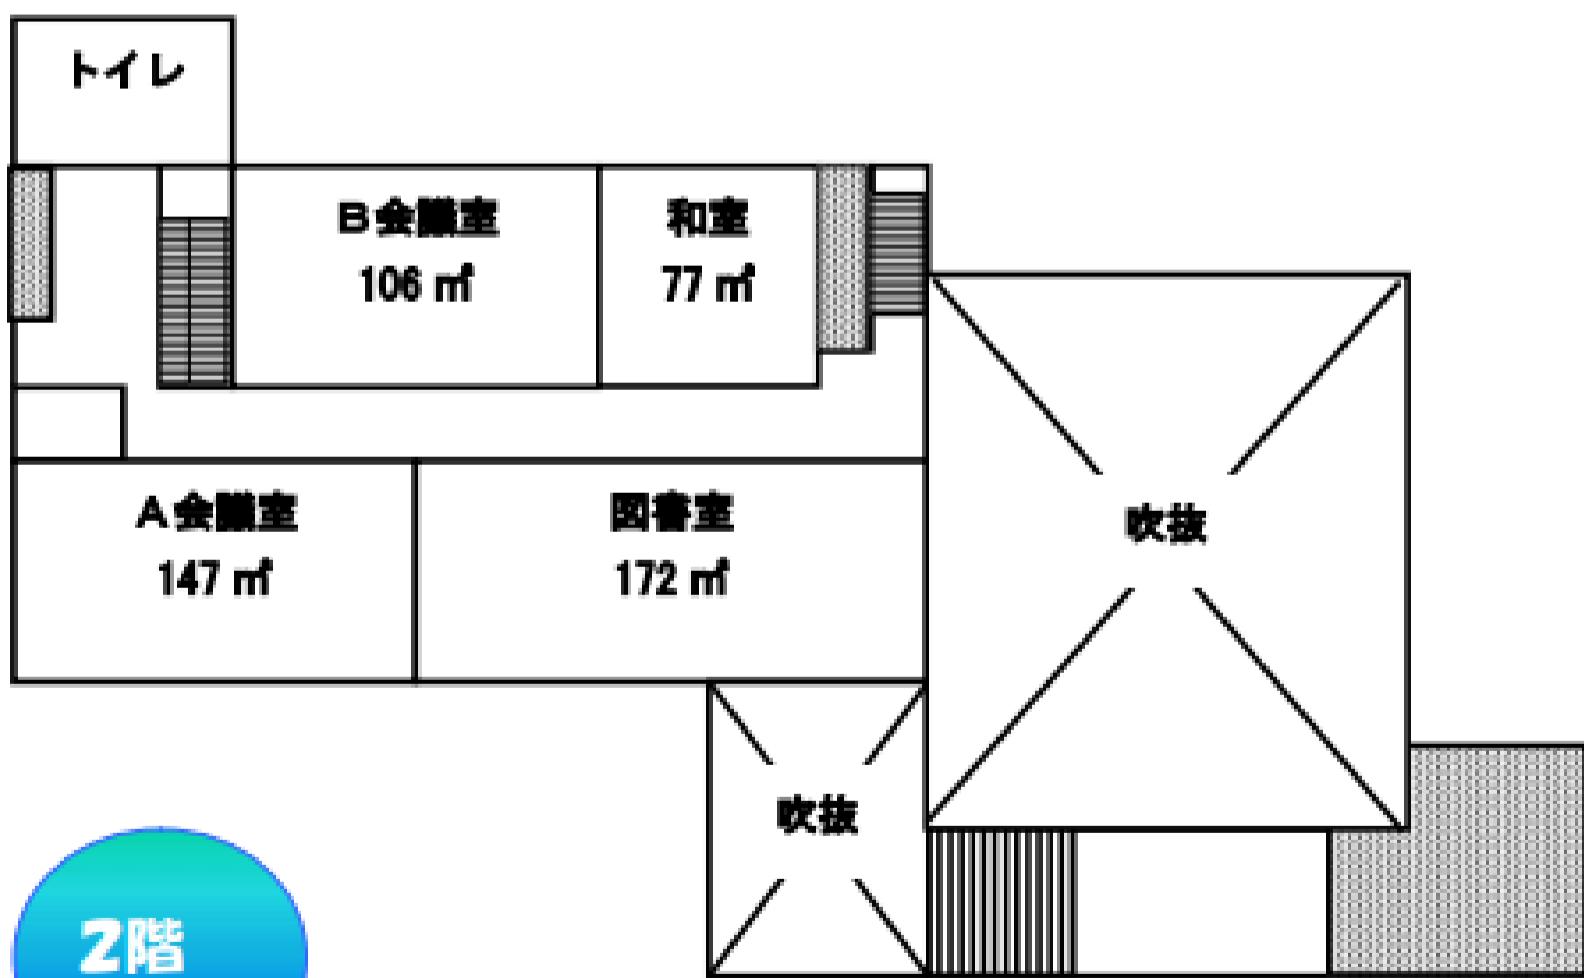

2階