

文化ホール舞台平面図

楽屋出入口


楽屋出入口

ピアノ庫

搬入口

間口 15m

奥行 12m

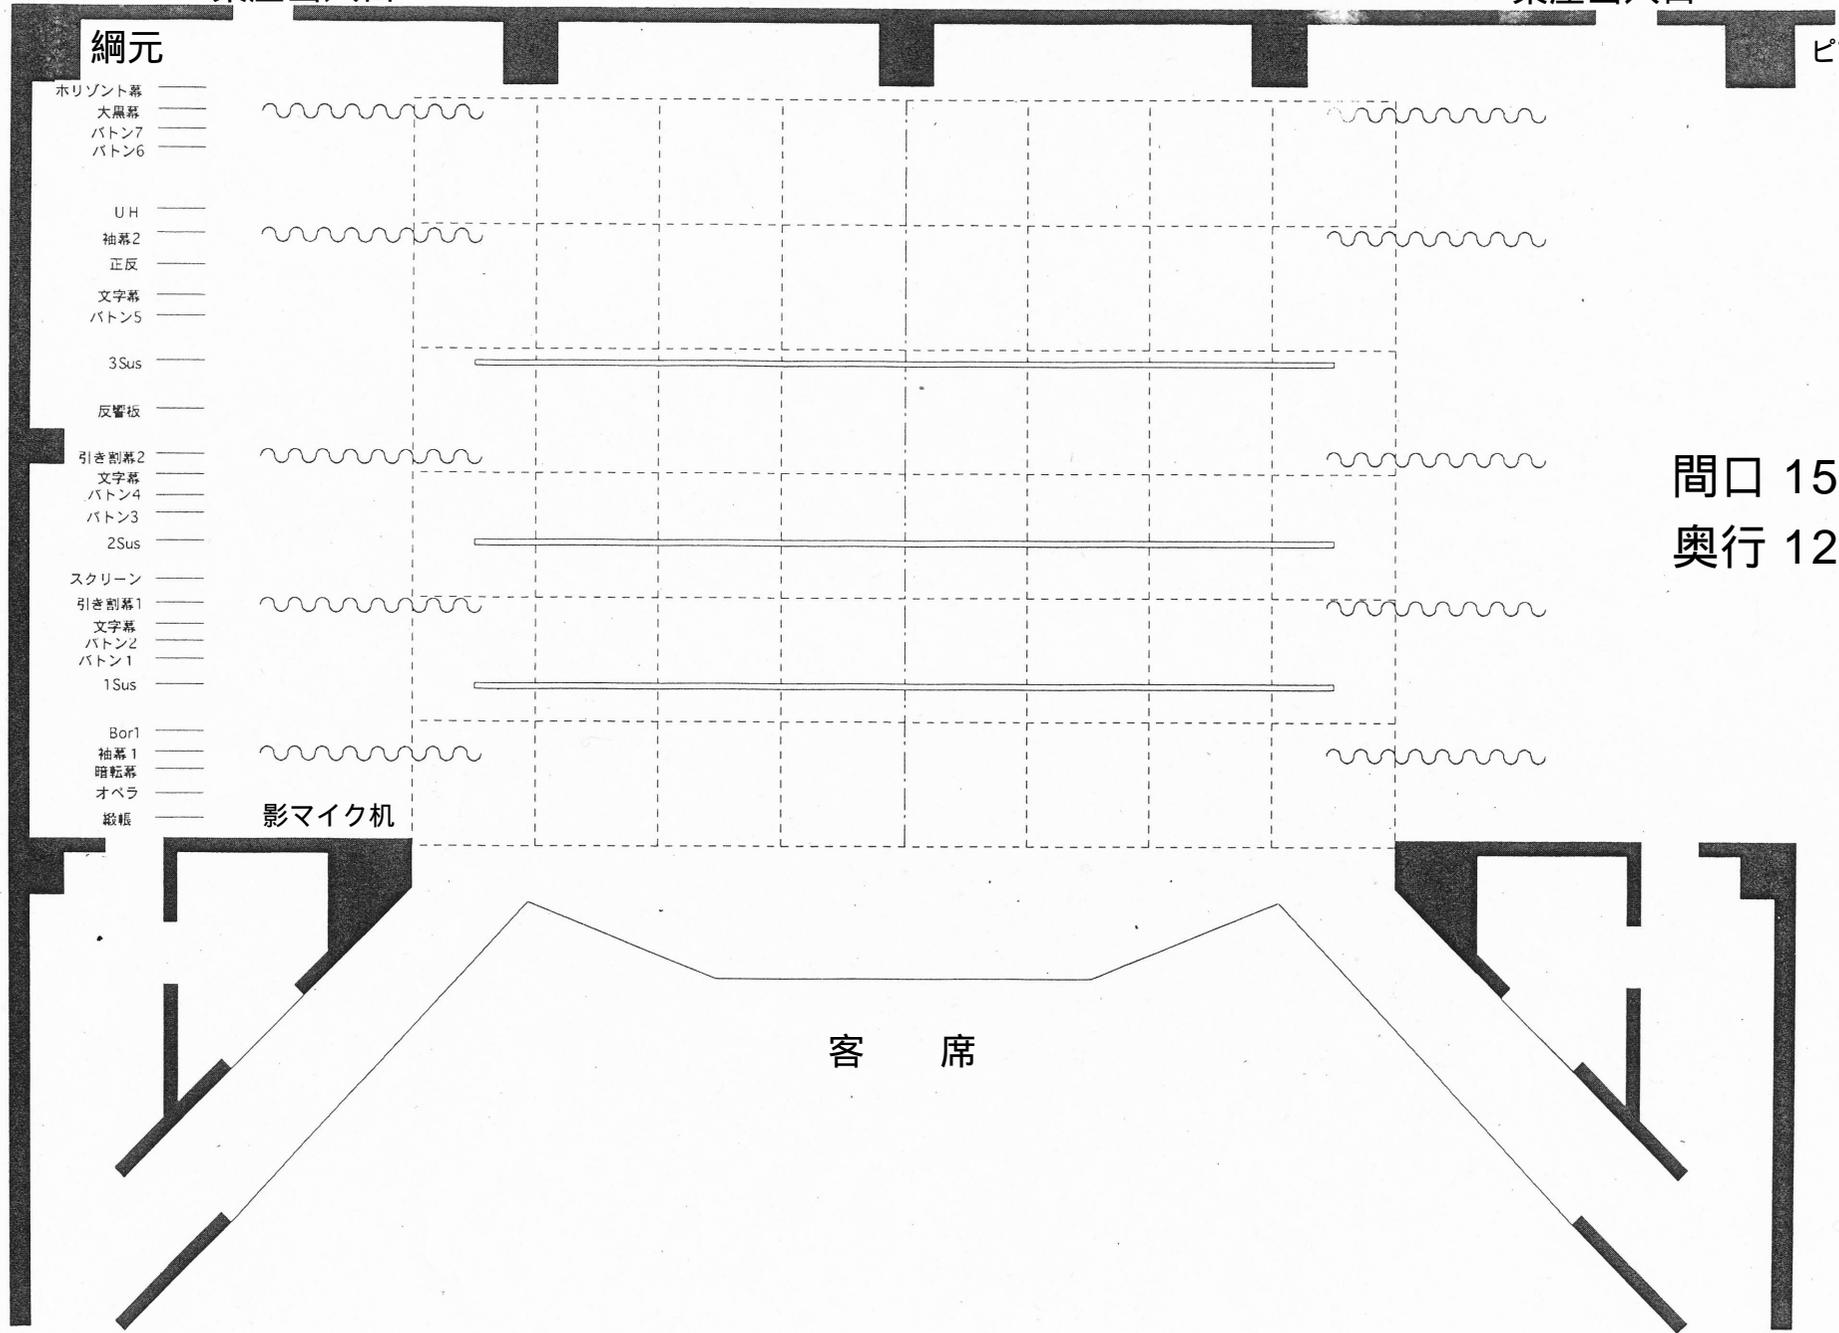

網元

- ホリゾン幕
- 大黒幕
- バトン7
- バトン6
- UH
- 袖幕2
- 正反
- 文字幕
- バトン5
- 3Sus
- 反響板
- 引き割幕2
- 文字幕
- バトン4
- バトン3
- 2Sus
- スクリーン
- 引き割幕1
- 文字幕
- バトン2
- バトン1
- 1Sus
- Bor1
- 袖幕1
- 暗転幕
- オペラ
- 綴帳

影マイク机

客席