


要求水準書質疑 No. 150 添付資料 現西部環境工場屋外配線平面図



引込配線

6kV	CVT150	(FEP100)
CVV	3.5-5C	(FEP30)
CVVS	3.5-2C	(FEP30)
CPEVS0.9-5p		(FEP30)
TEL		(FEP50)
光ケーブル		(FEP50)

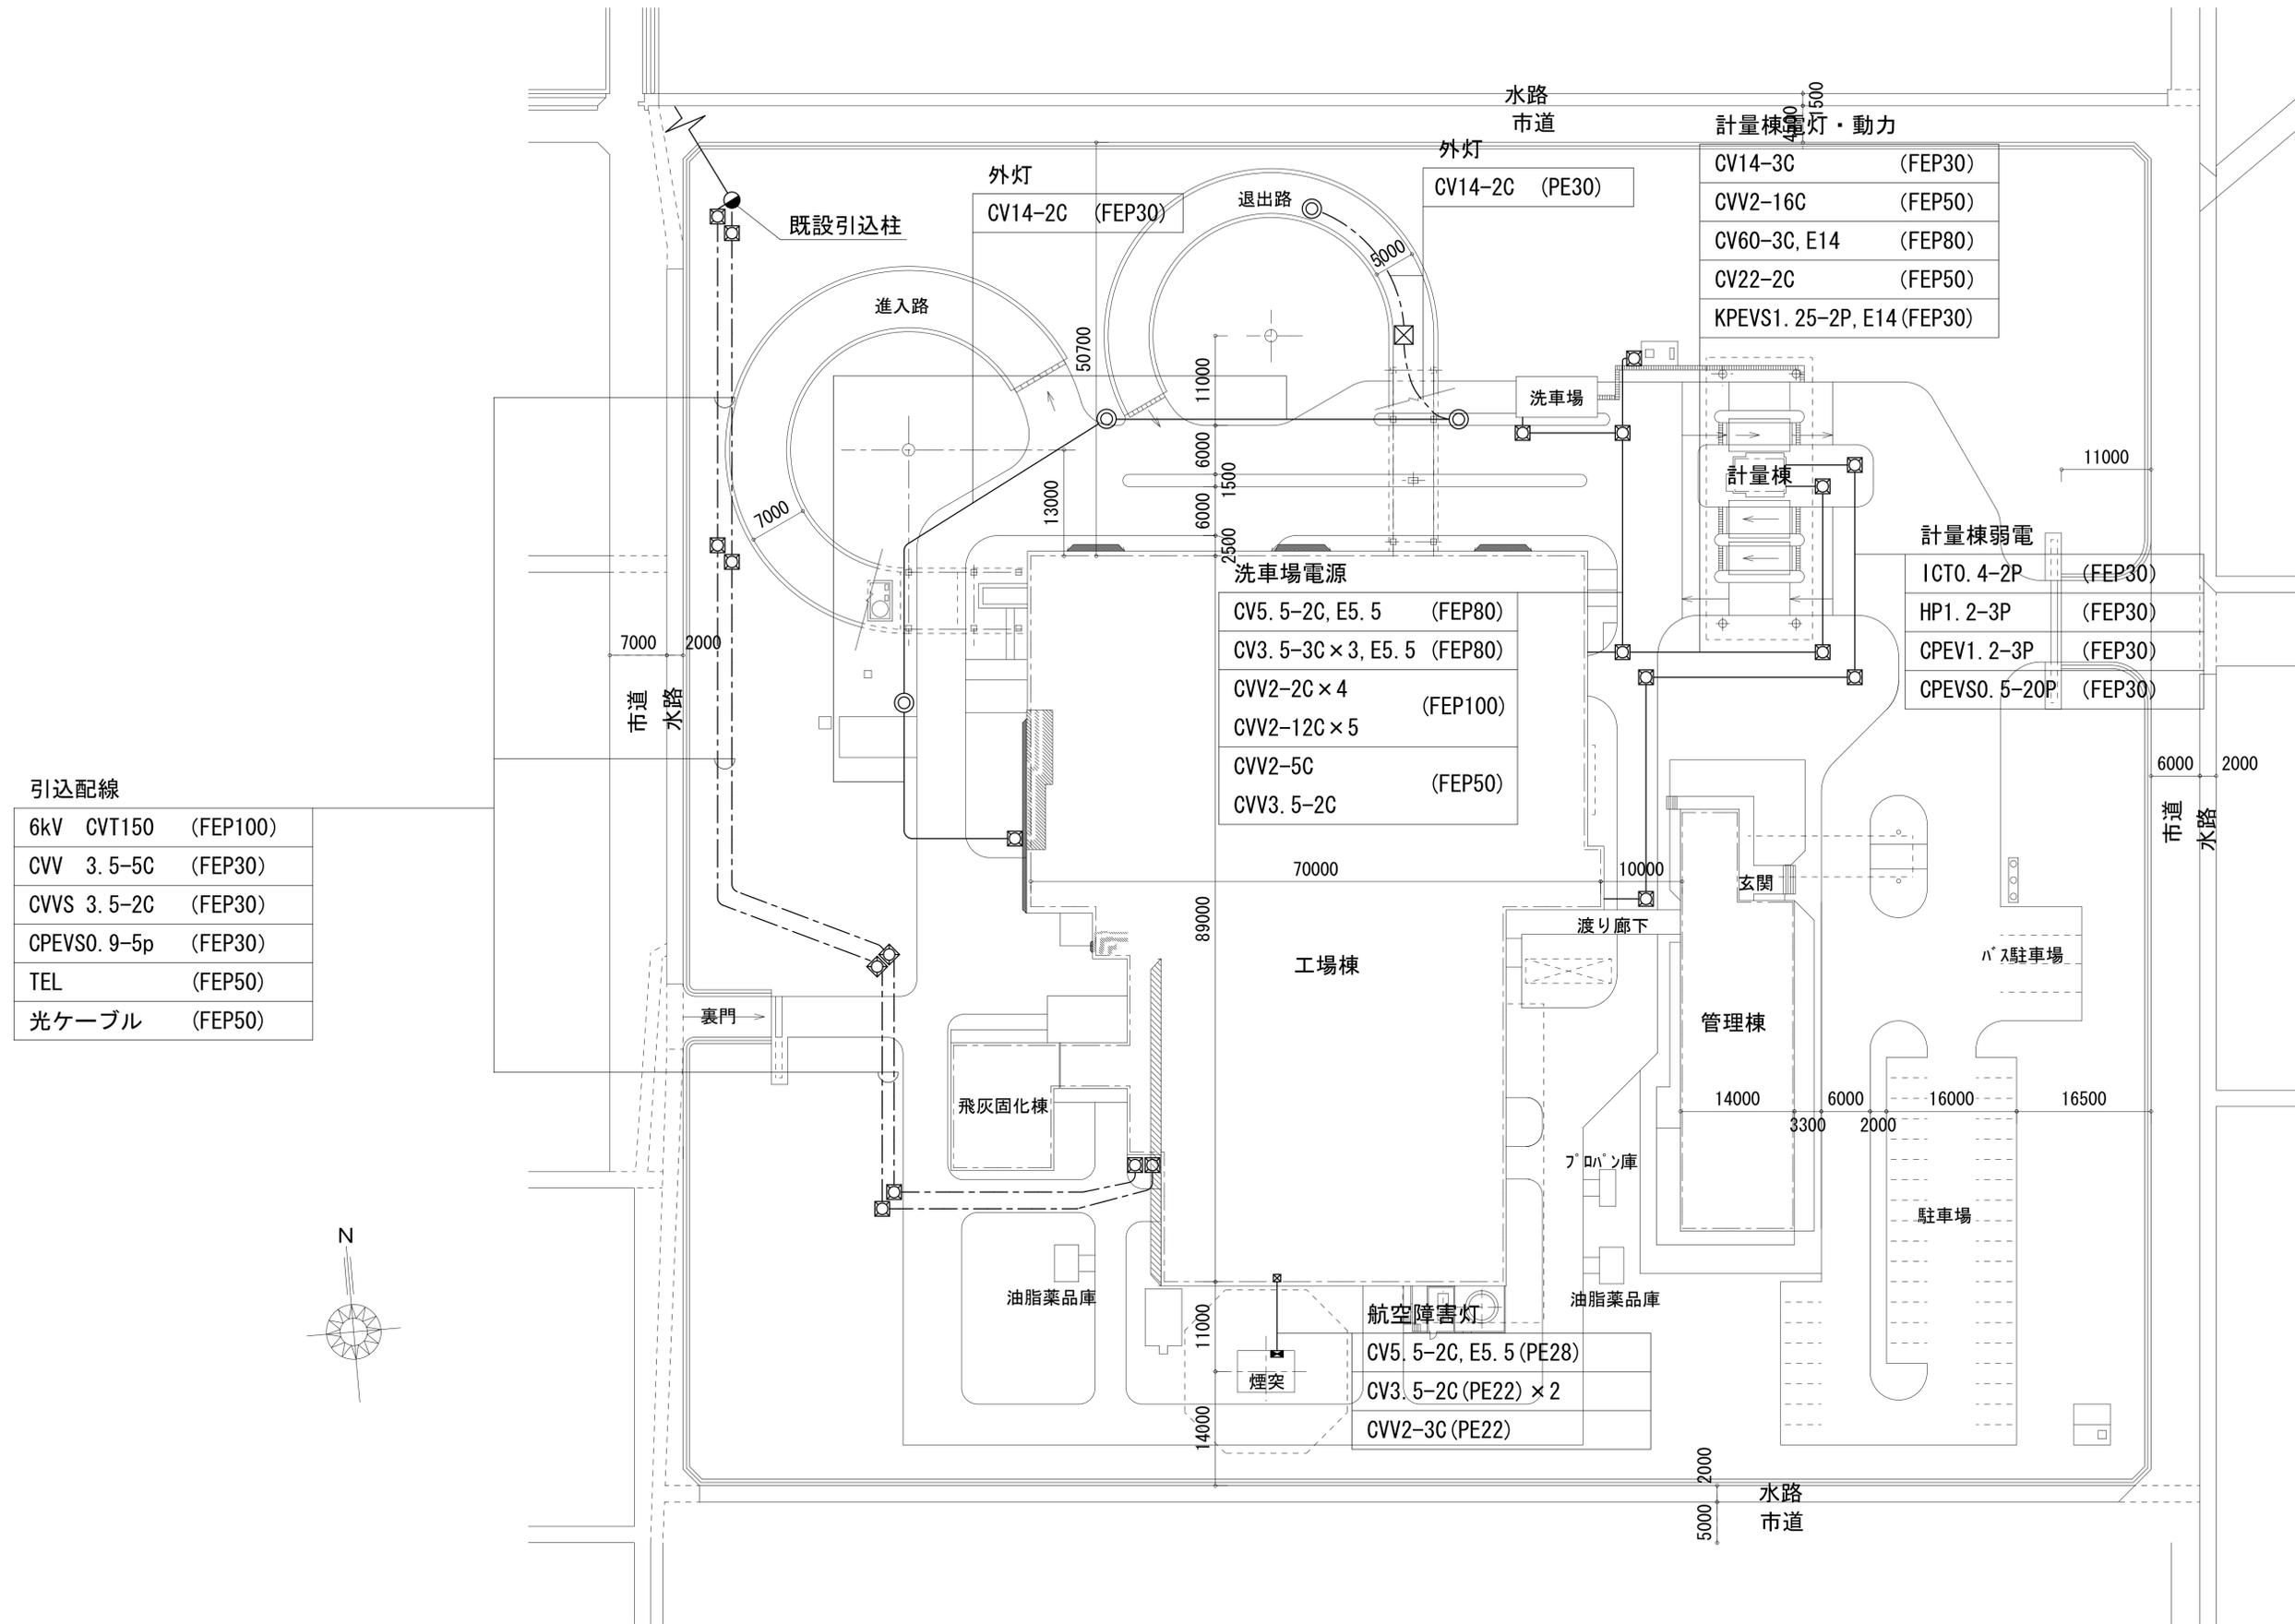

現西部環境工場 屋外配線平面図 S=1/800