


※紙資料よりトレース

- 展示凡例**
- ☒ モニター
 - ☒ プロジェクター
 - 展示造作
 - グラフィック
 - 触知サイン
 - 展示スタンドパネル

- 建築凡例**
- 柱RC増打
 - 新設壁
 - ▨ 新設ブレース
 - ▨ ブレーキダンパー
 - ▨ オイルダンパー
 - 耐火壁
 - 消火栓

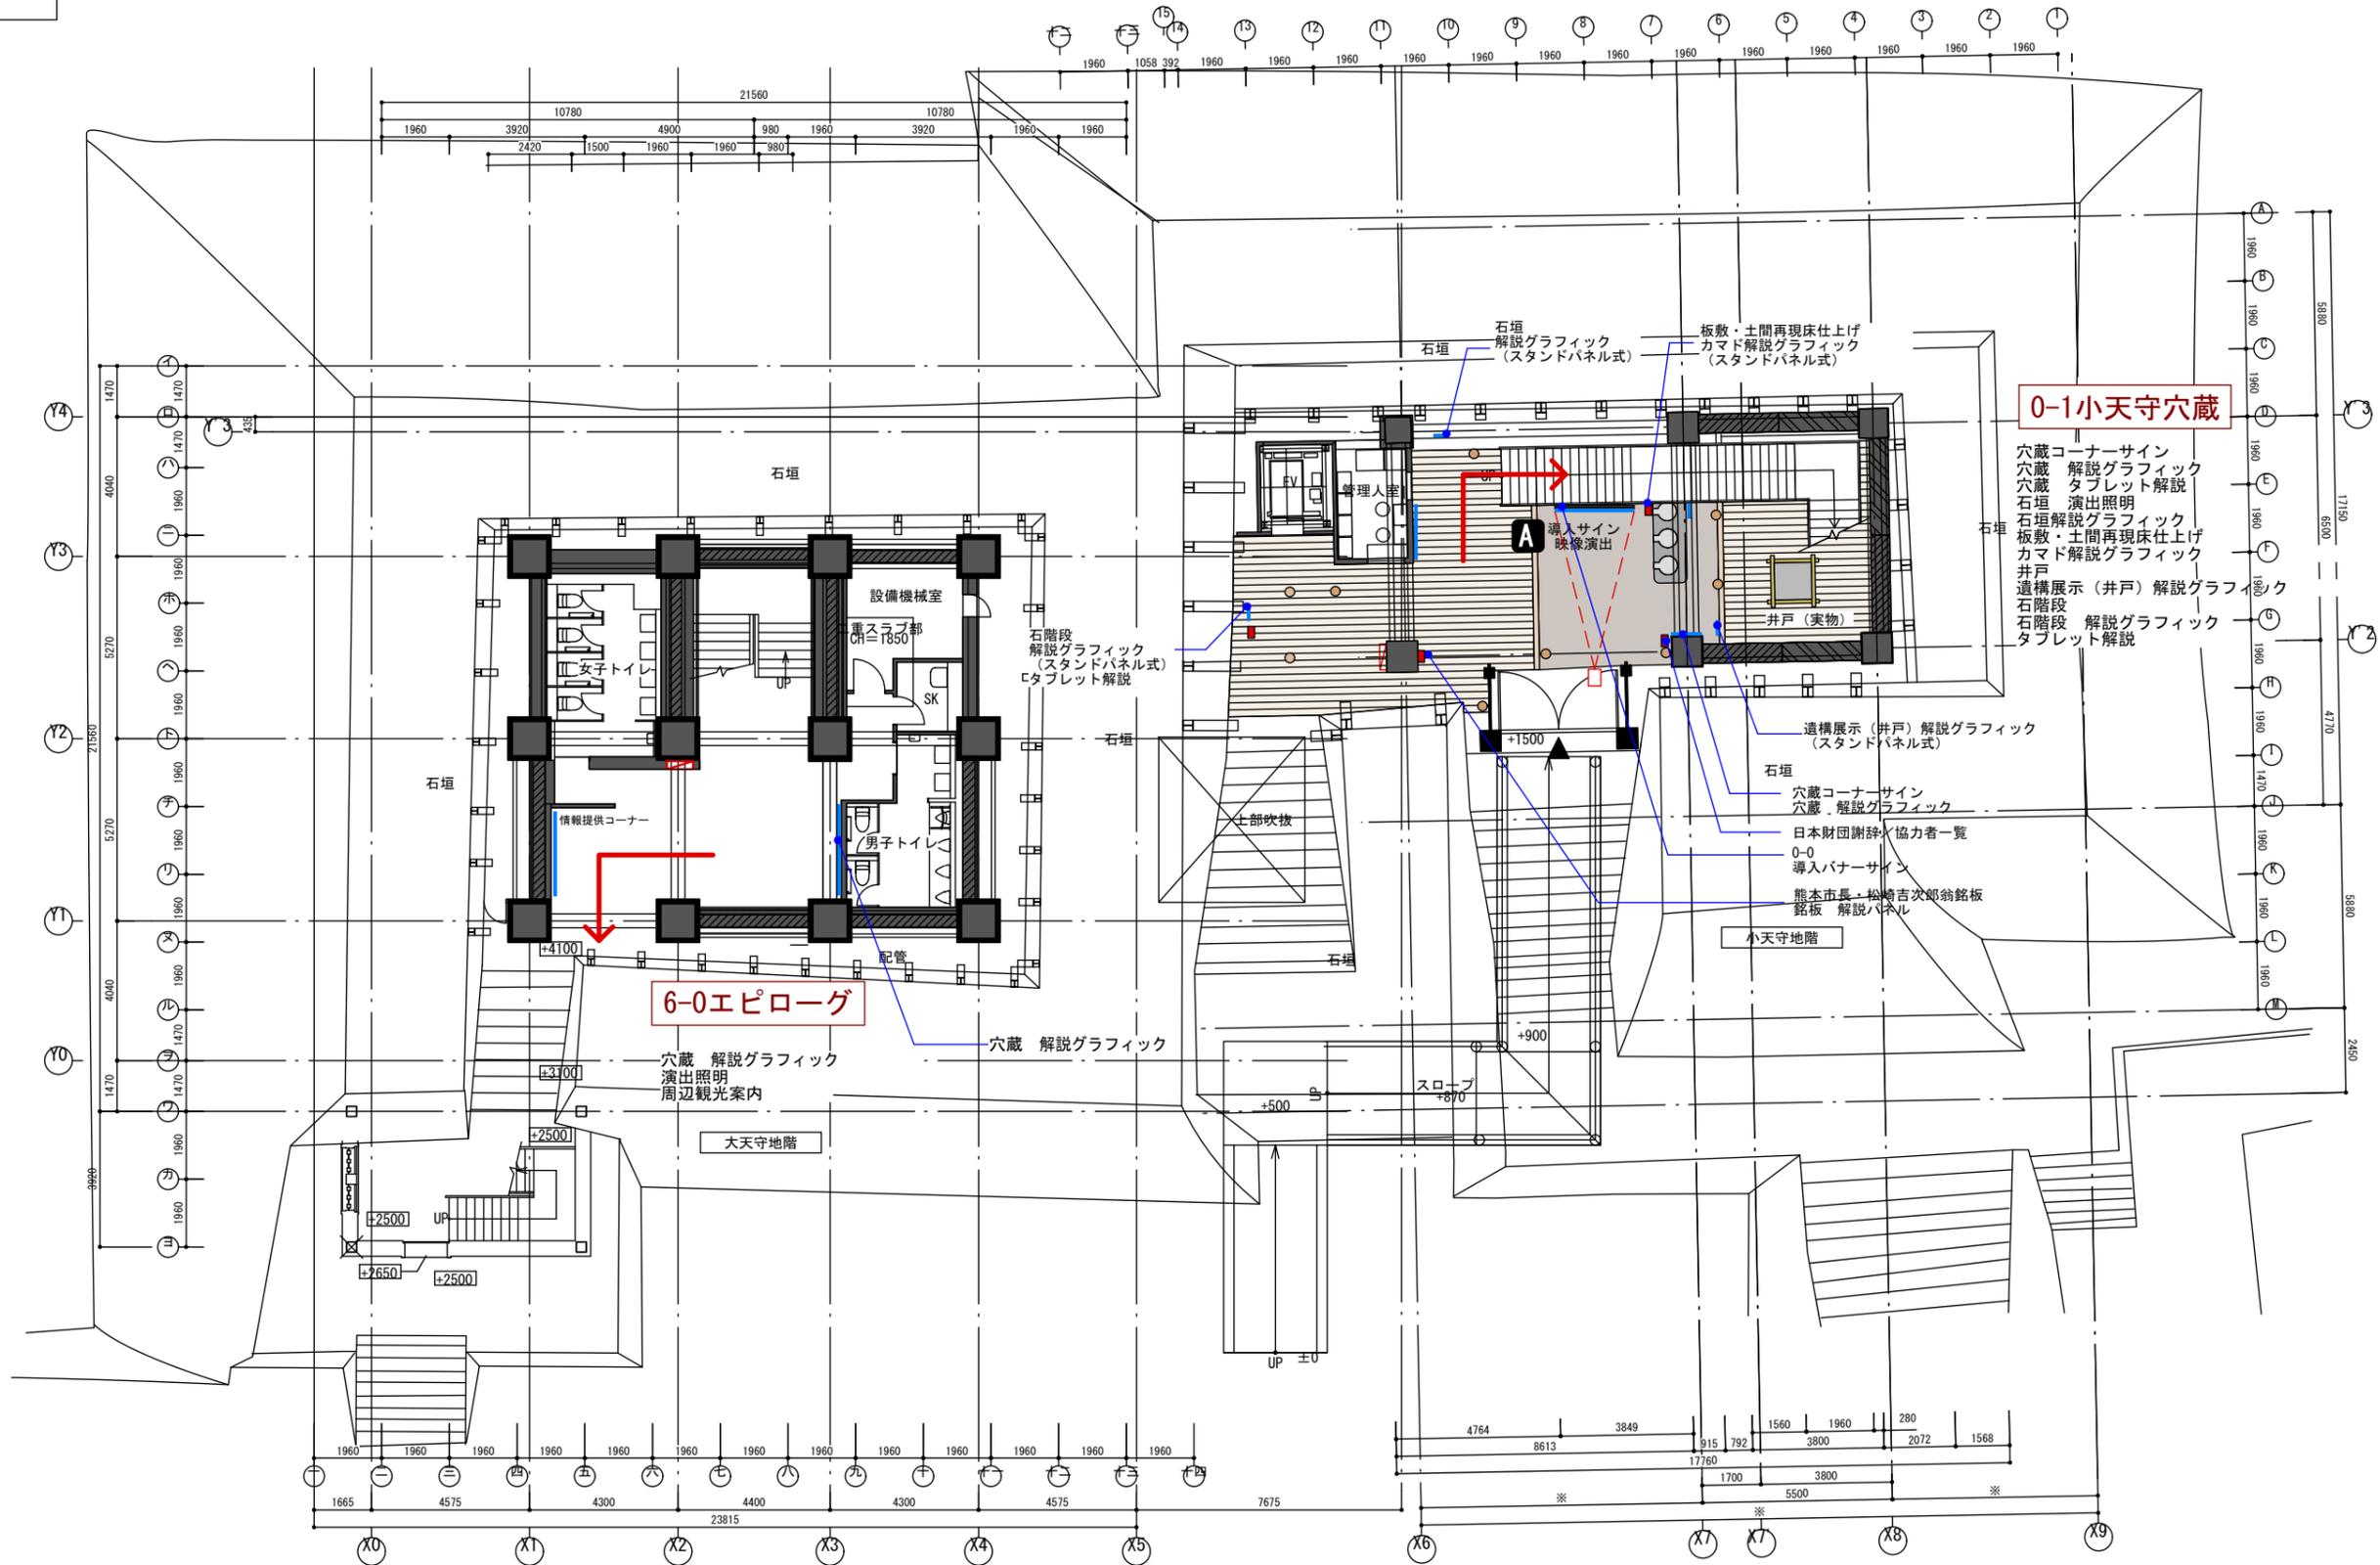


B1 穴蔵

展示凡例

- モニター
- プロジェクター
- 展示造作
- グラフィック
- 触知サイン

建築凡例

- 柱RC増打
- 新設壁
- 新設ブレース
- ブレイキダンパー
- オイルダンパー
- 火
- 耐火壁
- 消火栓

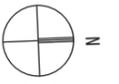

※紙資料よりトレース

1-6コラム

コーナーサイン
コーナーサイン
コラム
コーナーパネル
コラム グラフィック

1-4河川改修と城下町

河川改修
河川改修について
白川周辺地形模型
白川周辺地形プロジェクションマッピング

河川改修によって形成された城下町
慶長国絵図 (慶長10年)
慶長国絵図 解説グラフィック

1-5忠広時代の熊本城

コーナーサイン
コーナーサイン 忠広時代の熊本城


加藤清正の死とその後の加藤家
加藤清正の死とその後の加藤家 解説グラフィック
加藤家改修
加藤家改修 映像画

城下町の発展
城下町の発展について 解説グラフィック
熊本屋敷割下絵図 (寛永7~8年)
熊本屋敷割下絵図 (寛永7~8年) プロジェクションマッピング

加藤家時代の震災
寛永の大地震 解説グラフィック

加藤家の改修
加藤家の改修 解説グラフィック
加藤時代 年表

1F 加藤時代

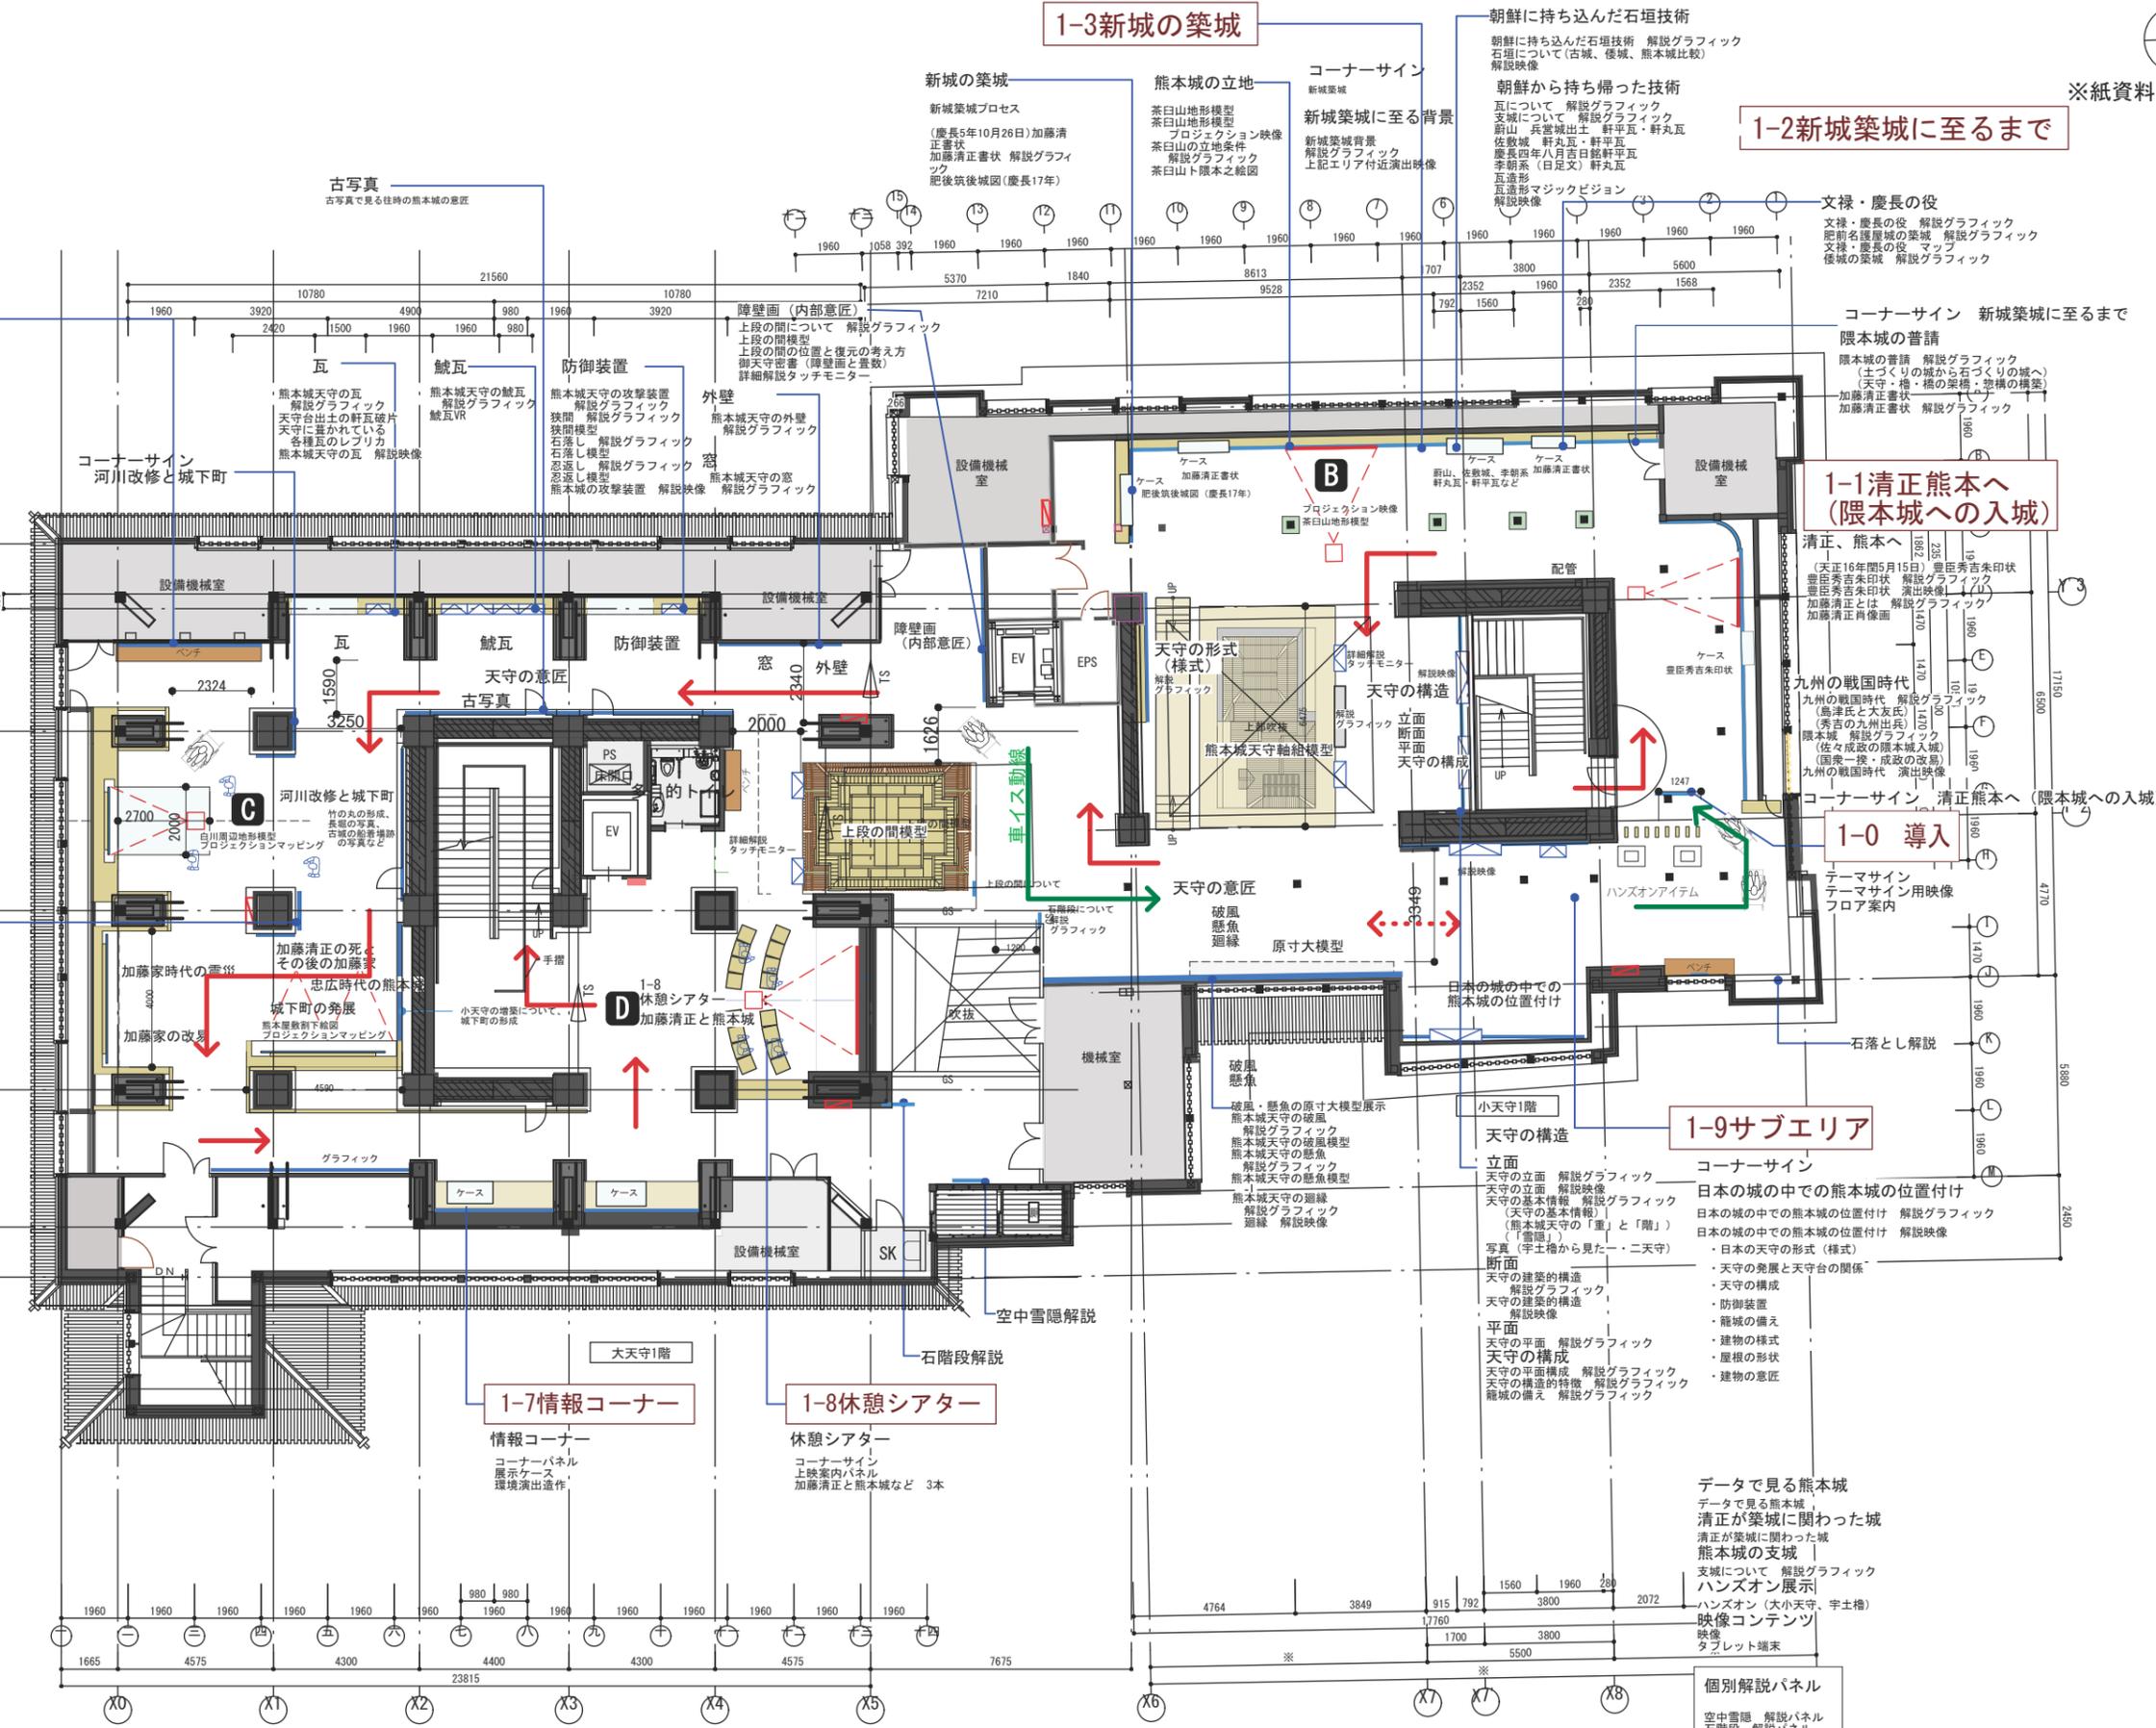

1-1 清正熊本へ (隈本城への入城)

清正、熊本へ
(天正16年閏5月15日) 豊臣秀吉朱印状
豊臣秀吉朱印状 解説グラフィック
豊臣秀吉朱印状 演出映像 (1/7)
加藤清正とは 解説グラフィック
加藤清正正像面

九州の戦国時代
九州の戦国時代 解説グラフィック
(島津氏と大友氏) 秀吉の九州出兵
隈本城 解説グラフィック
(佐々成政の隈本城入城)
(国家一揆・成政の改易)
九州の戦国時代 演出映像

1-0 導入


コーナーサイン 清正熊本へ (隈本城への入城)
テーマサイン
テーマサイン用映像
フロア案内

1-9 サブエリア

コーナーサイン
日本の城の中での熊本城の位置付け
日本の城の中での熊本城の位置付け 解説グラフィック
日本の城の中での熊本城の位置付け 解説映像
(「雲隠」)
写真 (宇土藩から見た一・二天守)
断面
天守の建築的構造 解説グラフィック
天守の建築的構造 解説映像
天守の平面構成 解説グラフィック
天守の平面構成 解説映像
天守の断面構成 解説グラフィック
天守の断面構成 解説映像
天守の意匠 解説グラフィック
天守の意匠 解説映像
天守の備え 解説グラフィック
天守の備え 解説映像


データで見る熊本城
データで見る熊本城
清正が築城に関わった城
清正が築城に関わった城
熊本城の支城
支城について 解説グラフィック
ハンズオン展示
ハンズオン (大小天守、宇土藩)
映像コンテンツ
映像コンテンツ
タブレット端末

個別解説パネル
空中雪隠 解説パネル
石階段 解説パネル
忍返し 解説パネル
石落とし 解説パネル
狭間 解説パネル

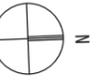


※紙資料よりトレース

- | 展示凡例 | 建築凡例 |
|---------|----------|
| モニター | 柱RC増打 |
| プロジェクター | 新設壁 |
| 展示造作 | 新設ブレース |
| グラフィック | フレキシダンパー |
| 触知サイン | オイルダンパー |
| | 耐火壁 |
| | 火 |
| | 消火栓 |

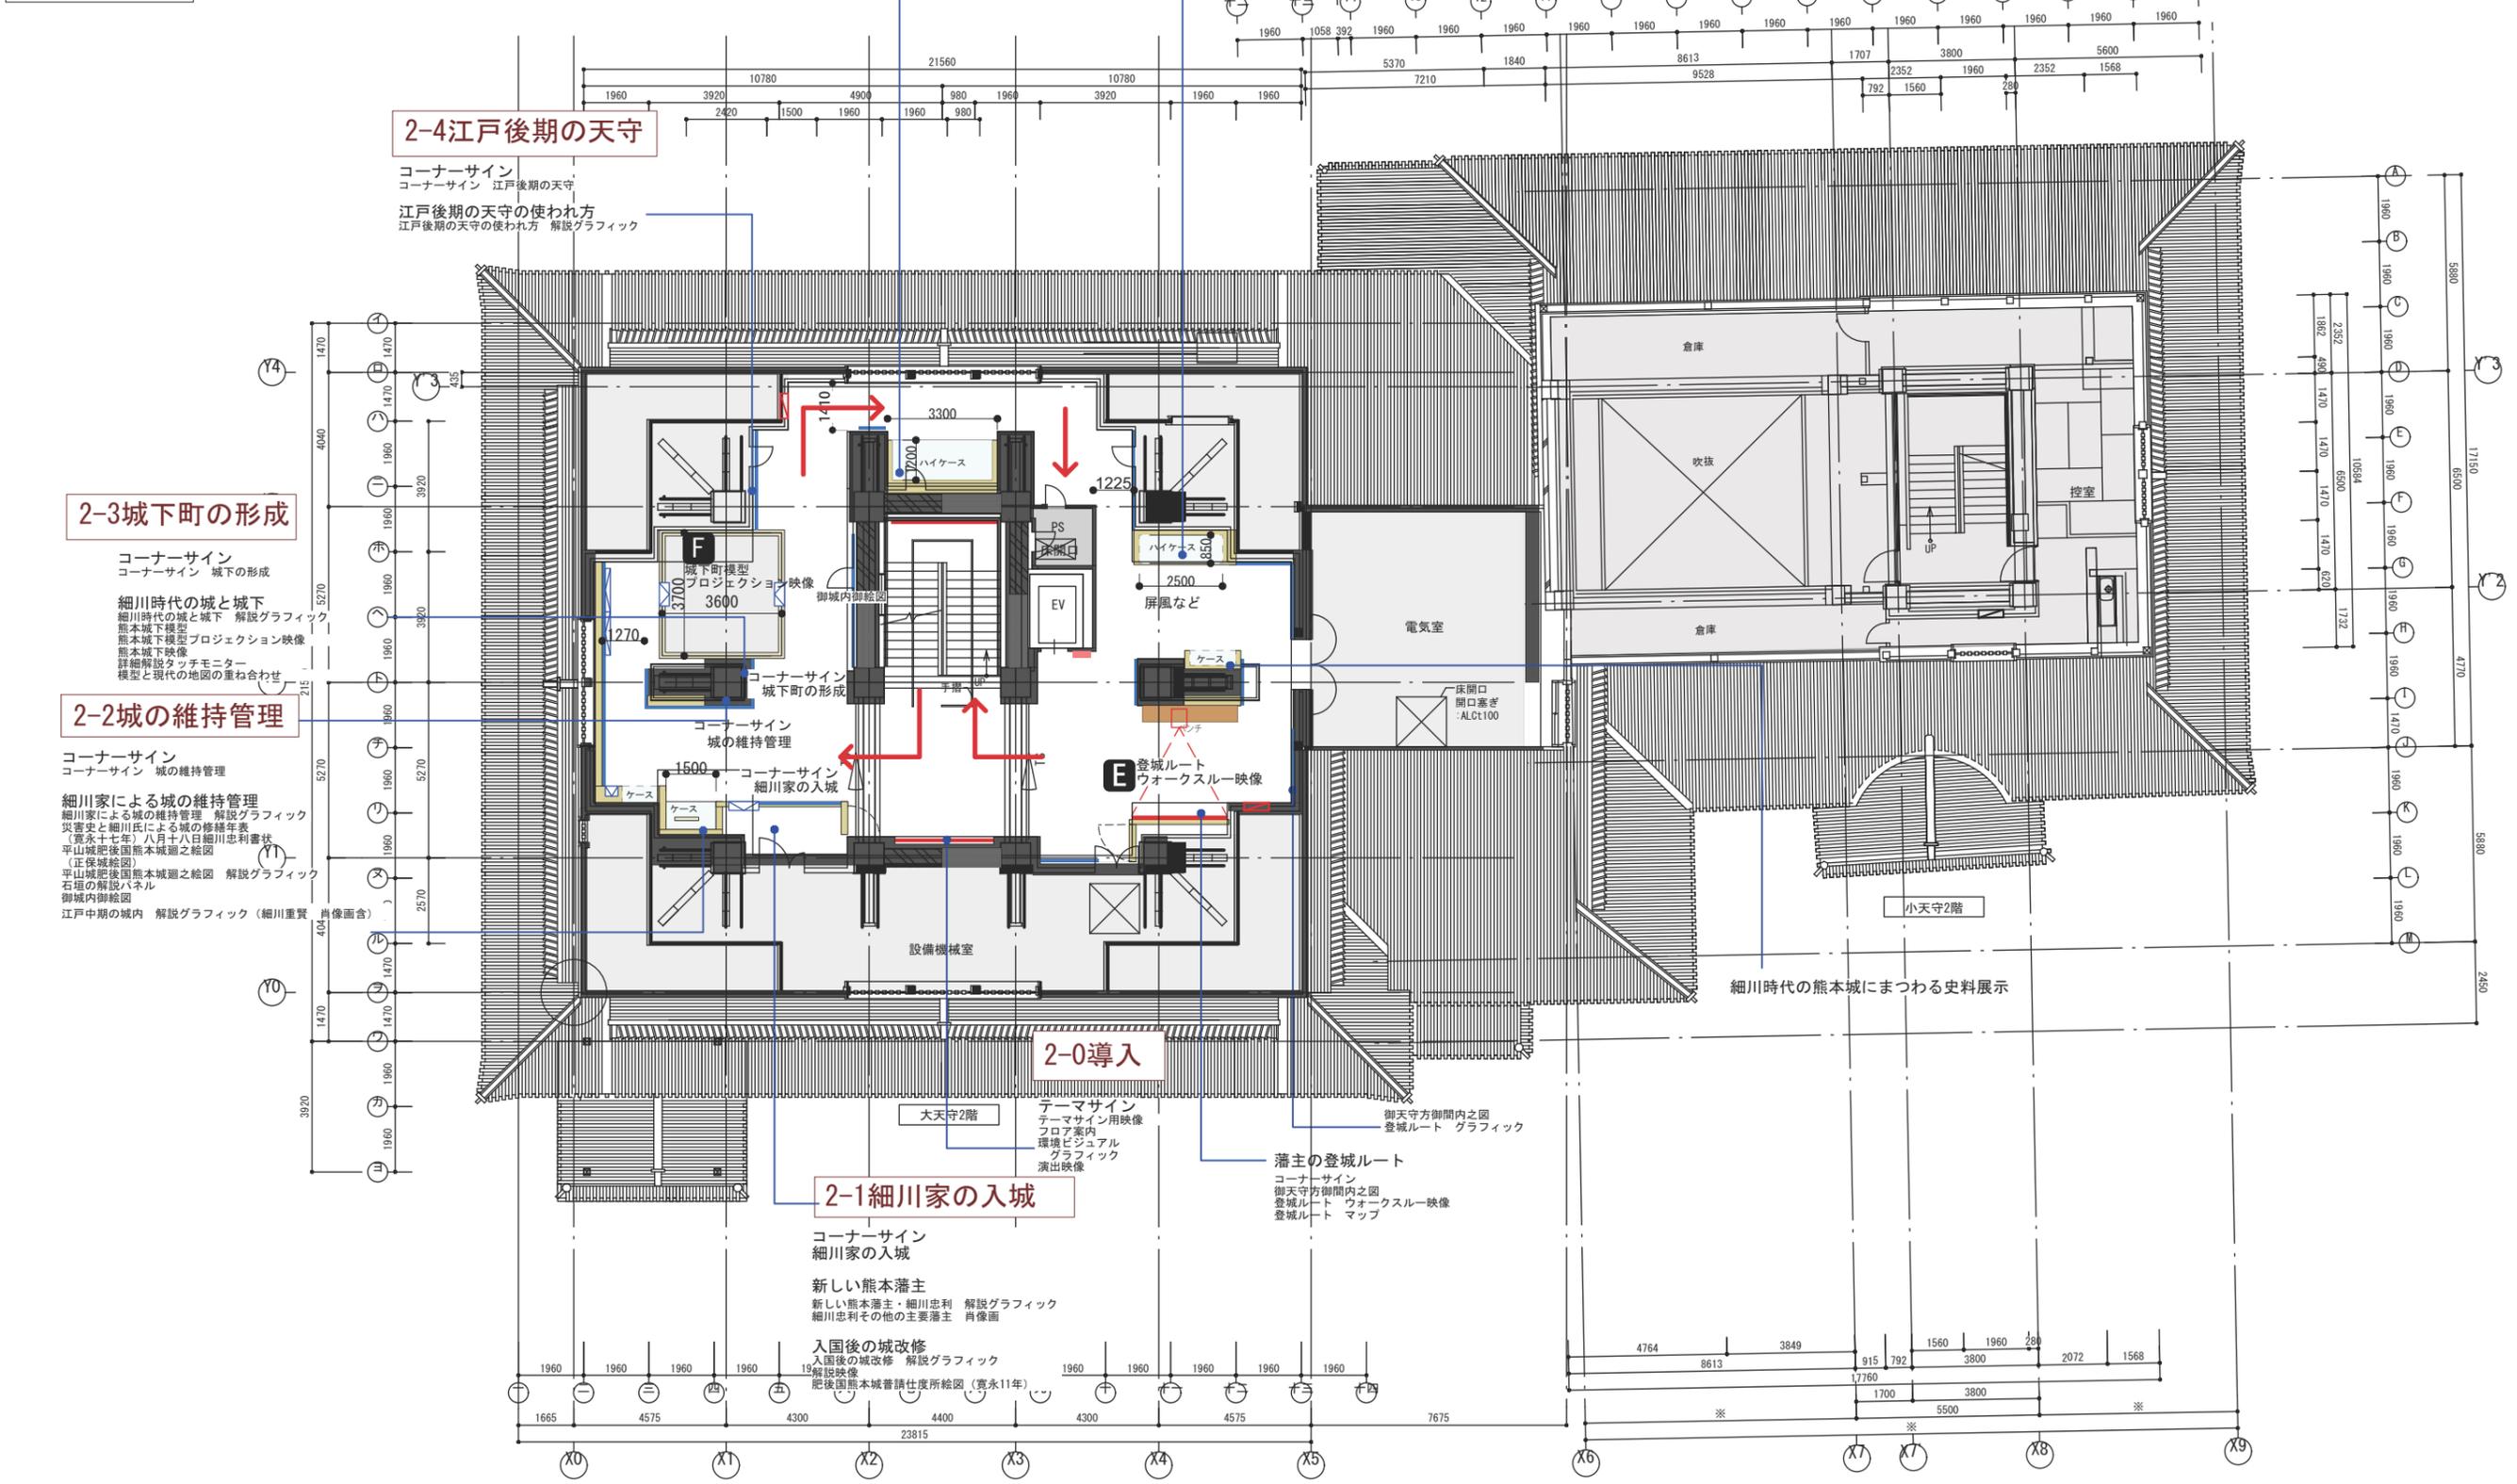

2F 細川時代

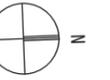


※紙資料よりトレース

- 展示凡例**
- ☒ モニター
 - ☒ プロジェクター
 - 展示造作
 - グラフィック
 - 触知サイン

- 建築凡例**
- ▬ 柱RC増打
 - ▬ 新設壁
 - ▬ 新設ブレース
 - ▬ ブレーキダンパー
 - ▬ オイルダンパー
 - 火 耐火壁
 - 消火栓

3-3明治22年の震災

コーナーサイン 明治22年の震災
明治22年の震災 解説グラフィック

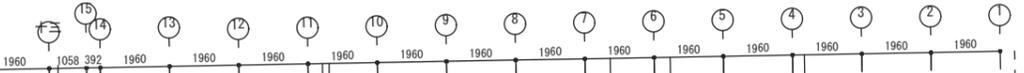

3-2西南戦争

コーナーサイン西南戦争

- 西南戦争概要**
西南戦争の舞台としての熊本城 解説グラフィック
- 天守炎上**
天守炎上 解説グラフィック
燃えた瓦などの実物展示
炎上の語説
焼失範囲図
- 籠城戦**
籠城戦 解説グラフィック
高軍記備図
錦絵 籠光景「熊本城戦争之図」
西南戦争 映像解説
西南戦争 スライドショー(熊本城南大手下馬場、熊本城内砲兵室、(熊本口)第2号 など)
- 市街地の様相**
焼場方角図

3-4昭和の修理・再建

コーナーサイン 昭和の修理・再建
市民による復興の始まり 解説グラフィック
昭和2年の宇土修修理 解説グラフィック


昭和35年の天守再建 解説グラフィック
昭和35年の天守再建 解説映像(大小天守再建中、竣工後)
触瓦 解説グラフィック
記念瓦 解説グラフィック
記念瓦


3-1熊本城と近代化

- コーナーサイン 熊本城と近代化
- 熊本城の近代化年表
熊本城の近代化年表
- 明治維新と熊本城
明治維新と熊本城 解説グラフィック
- 軍施設としての熊本城
軍施設となった熊本城 解説グラフィック
古写真スライドショー

3-0導入


テーマサイン 近現代
テーマサイン用映像
フロア案内

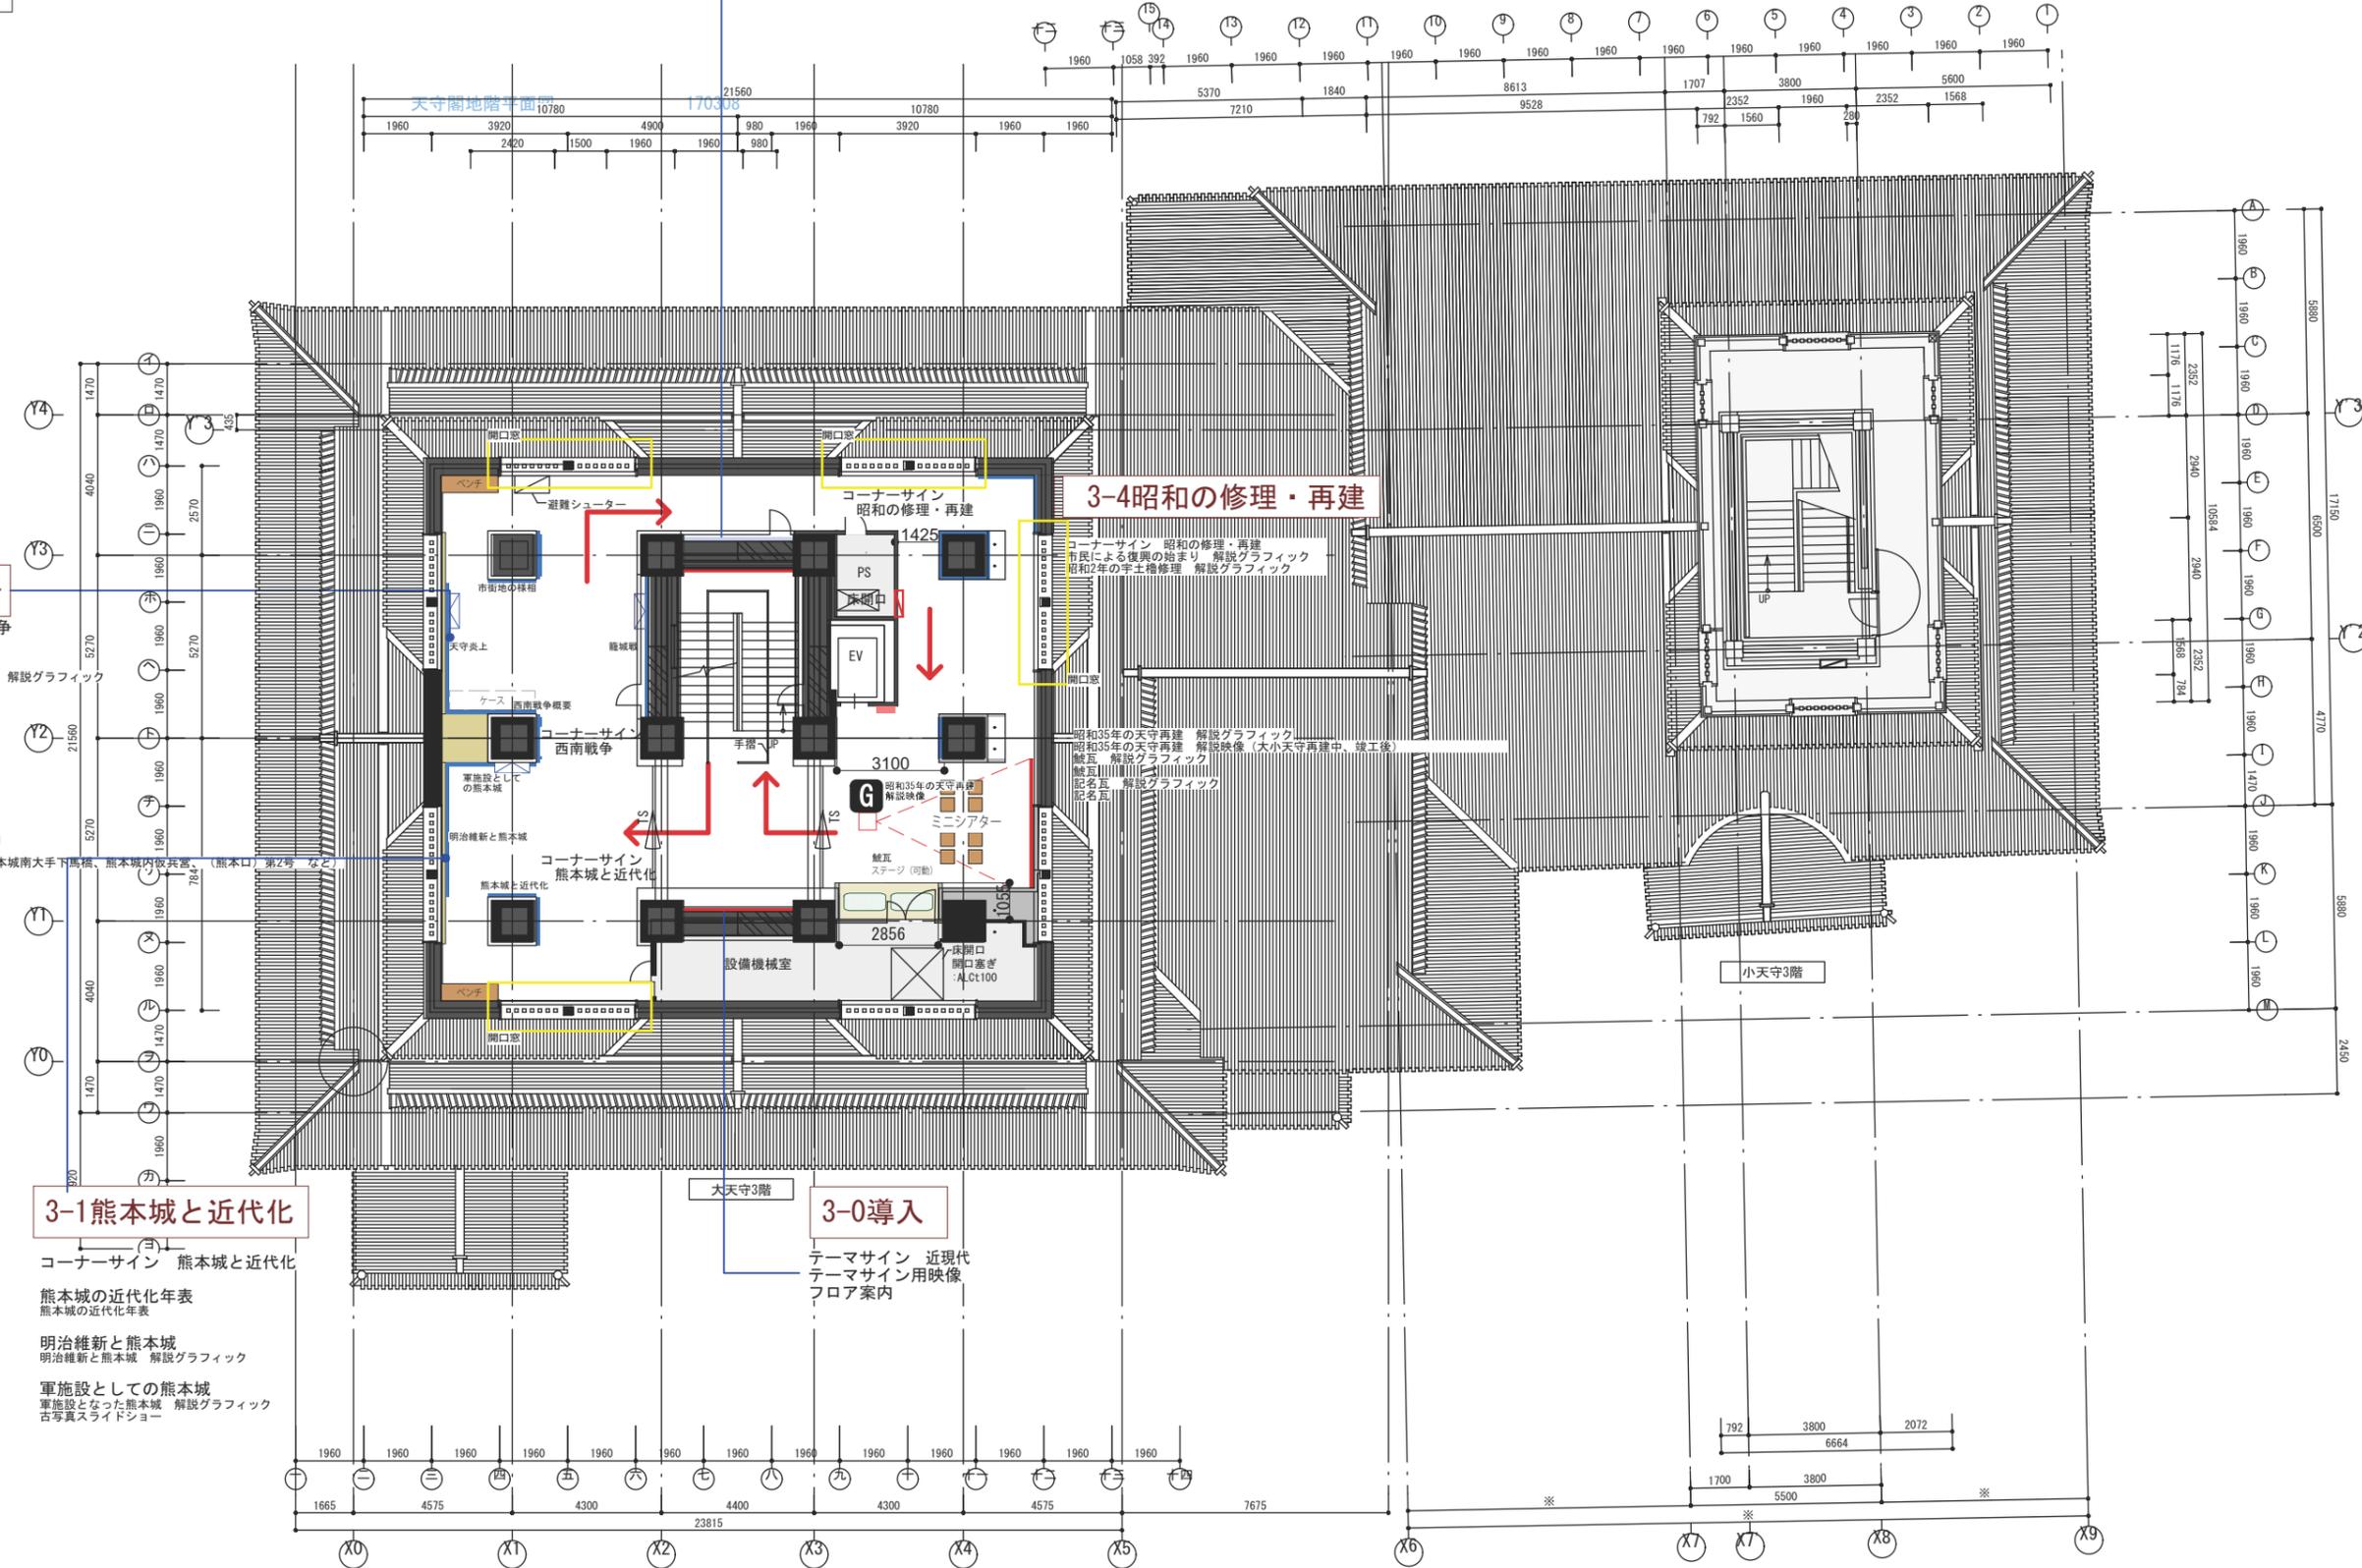

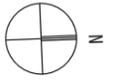

※紙資料よりトレース


- | 展示凡例 | 建築凡例 |
|---------|----------|
| モニター | 柱RC増打 |
| プロジェクター | 新設壁 |
| 展示造作 | 新設ブレース |
| グラフィック | プレーキダンパー |
| 触知サイン | オイルダンパー |
| | 火 耐火壁 |
| | 消火栓 |

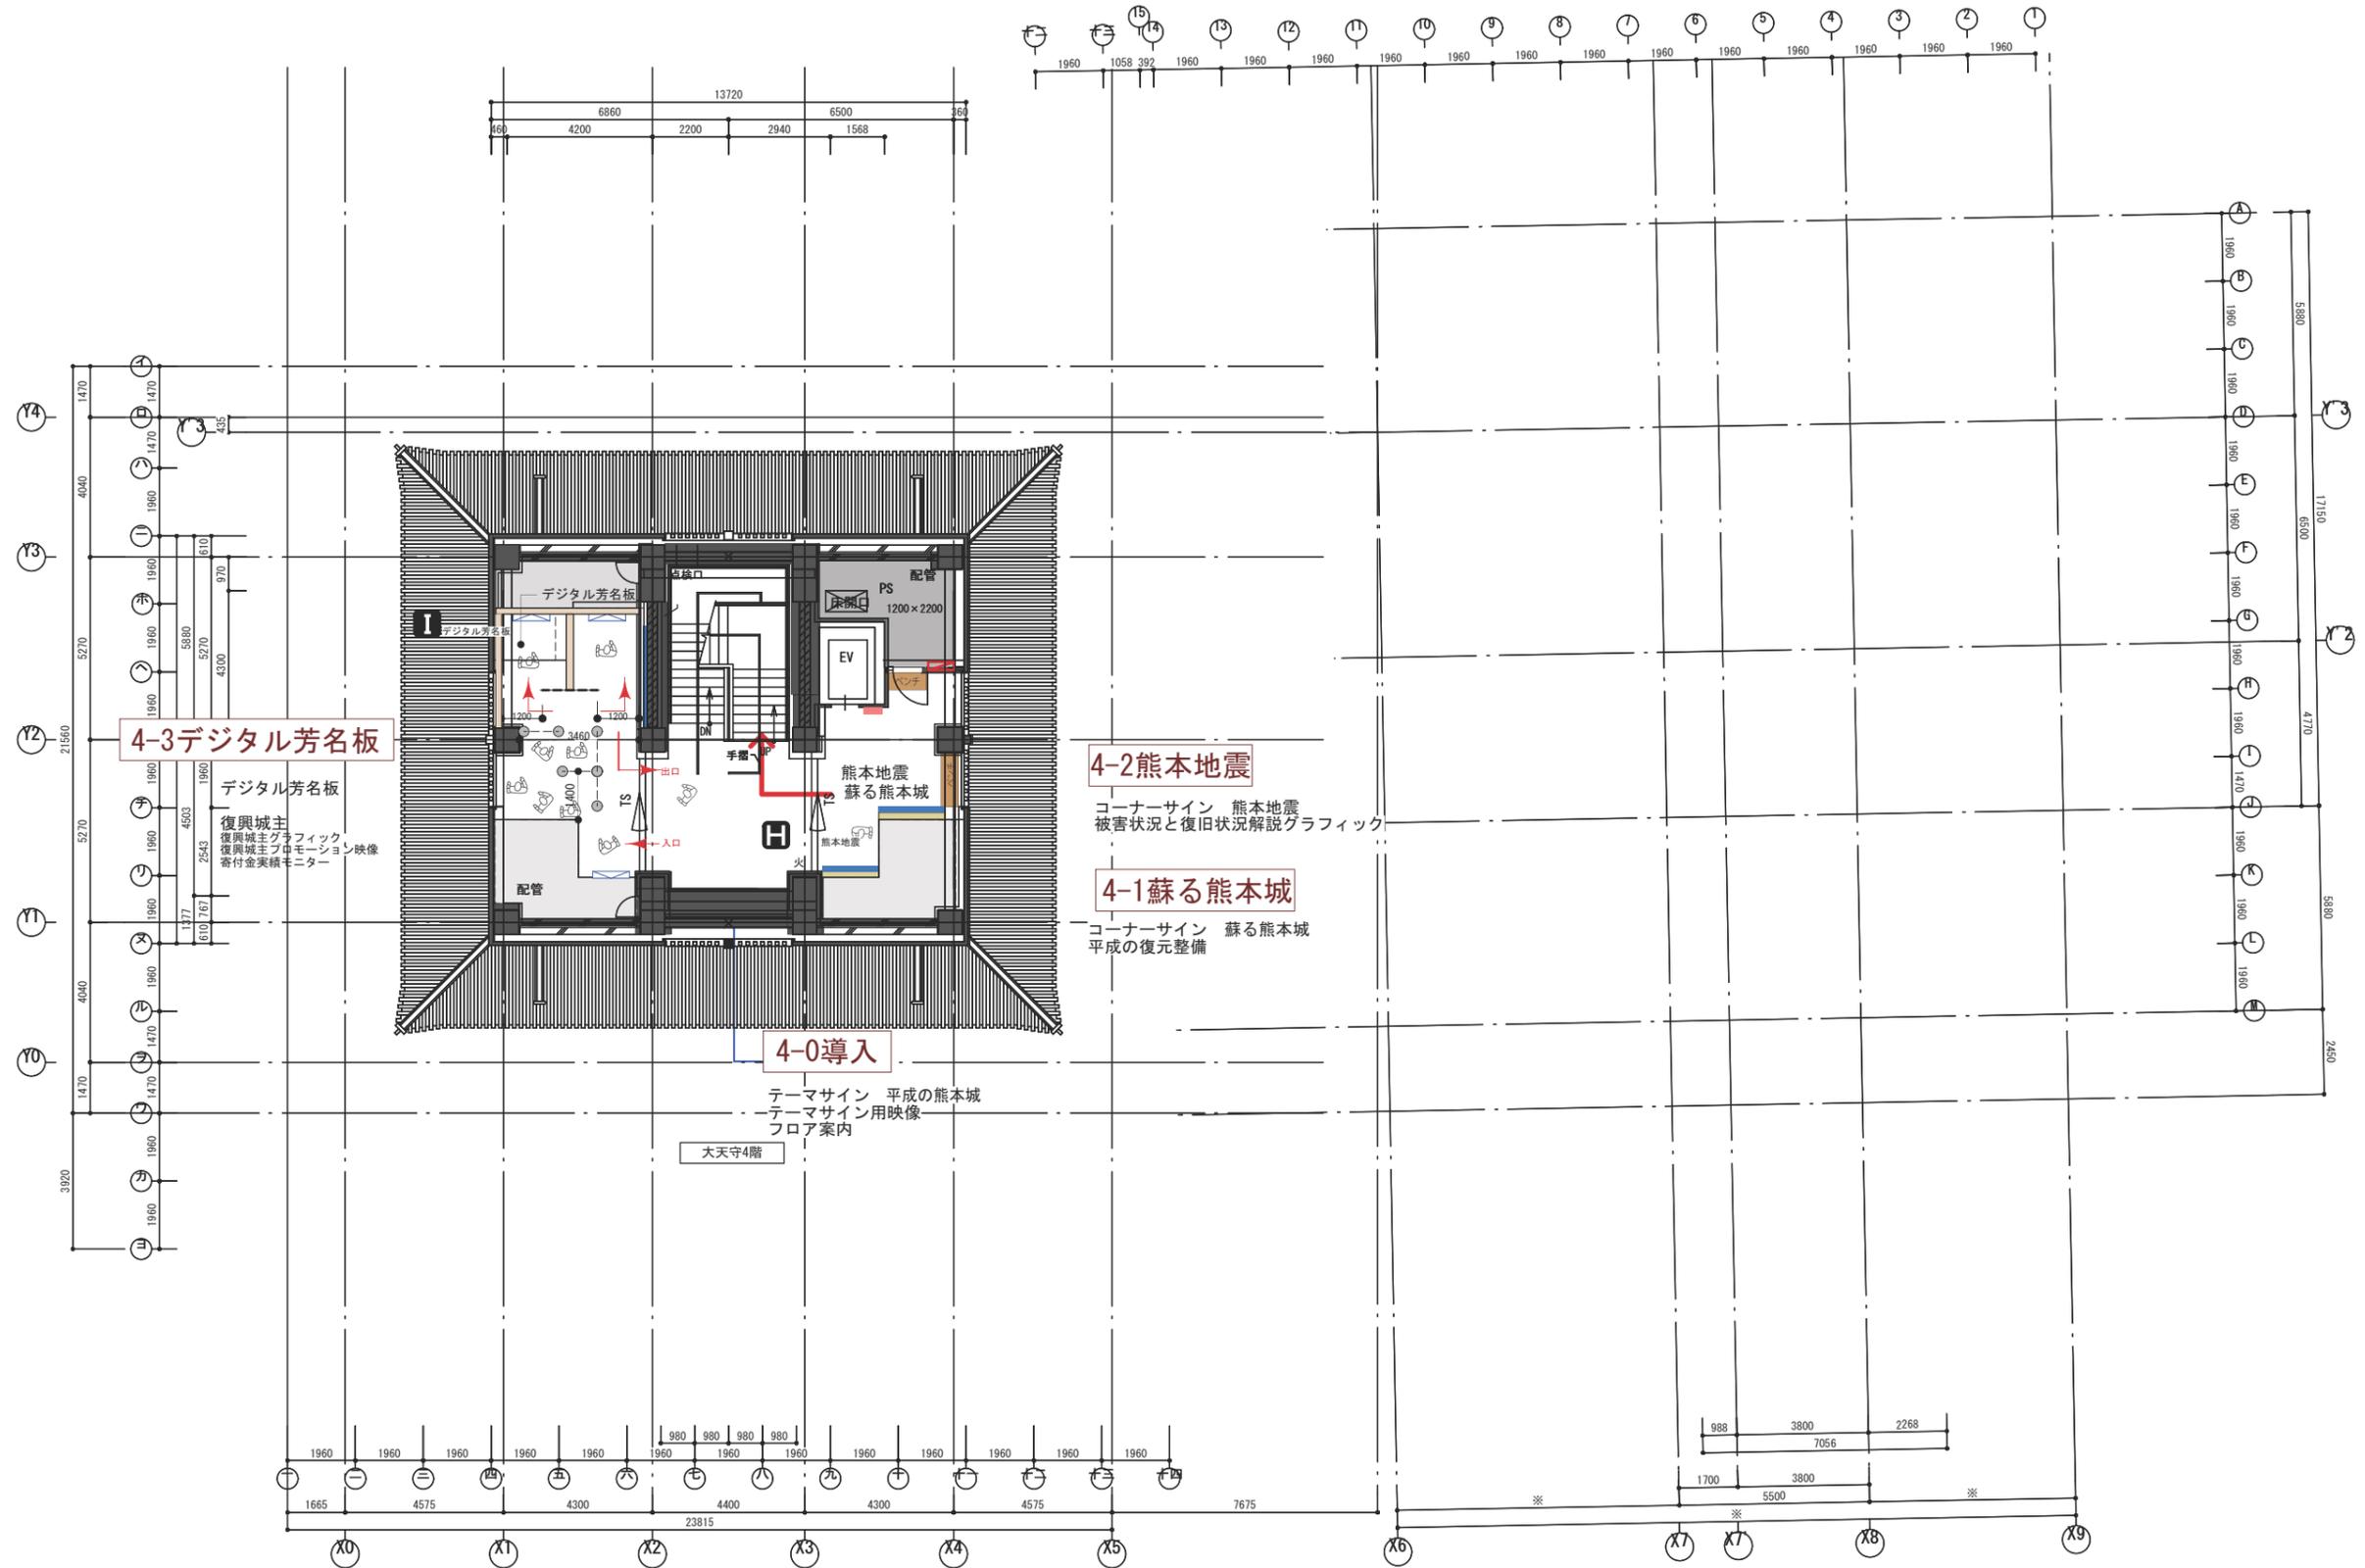


4F 平成の熊本城

- 展示凡例
- ☒ モニター
 - ☒ プロジェクター
 - 展示造作
 - グラフィック
 - 触知サイン

- 建築凡例
- ▬ 柱RC増打
 - ▬ 新設壁
 - ▬ 新設ブレース
 - ▬ プレーキダンパー
 - ▬ オイルダンパー
 - 火
 - 消火栓

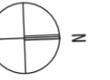

※紙資料よりトレース

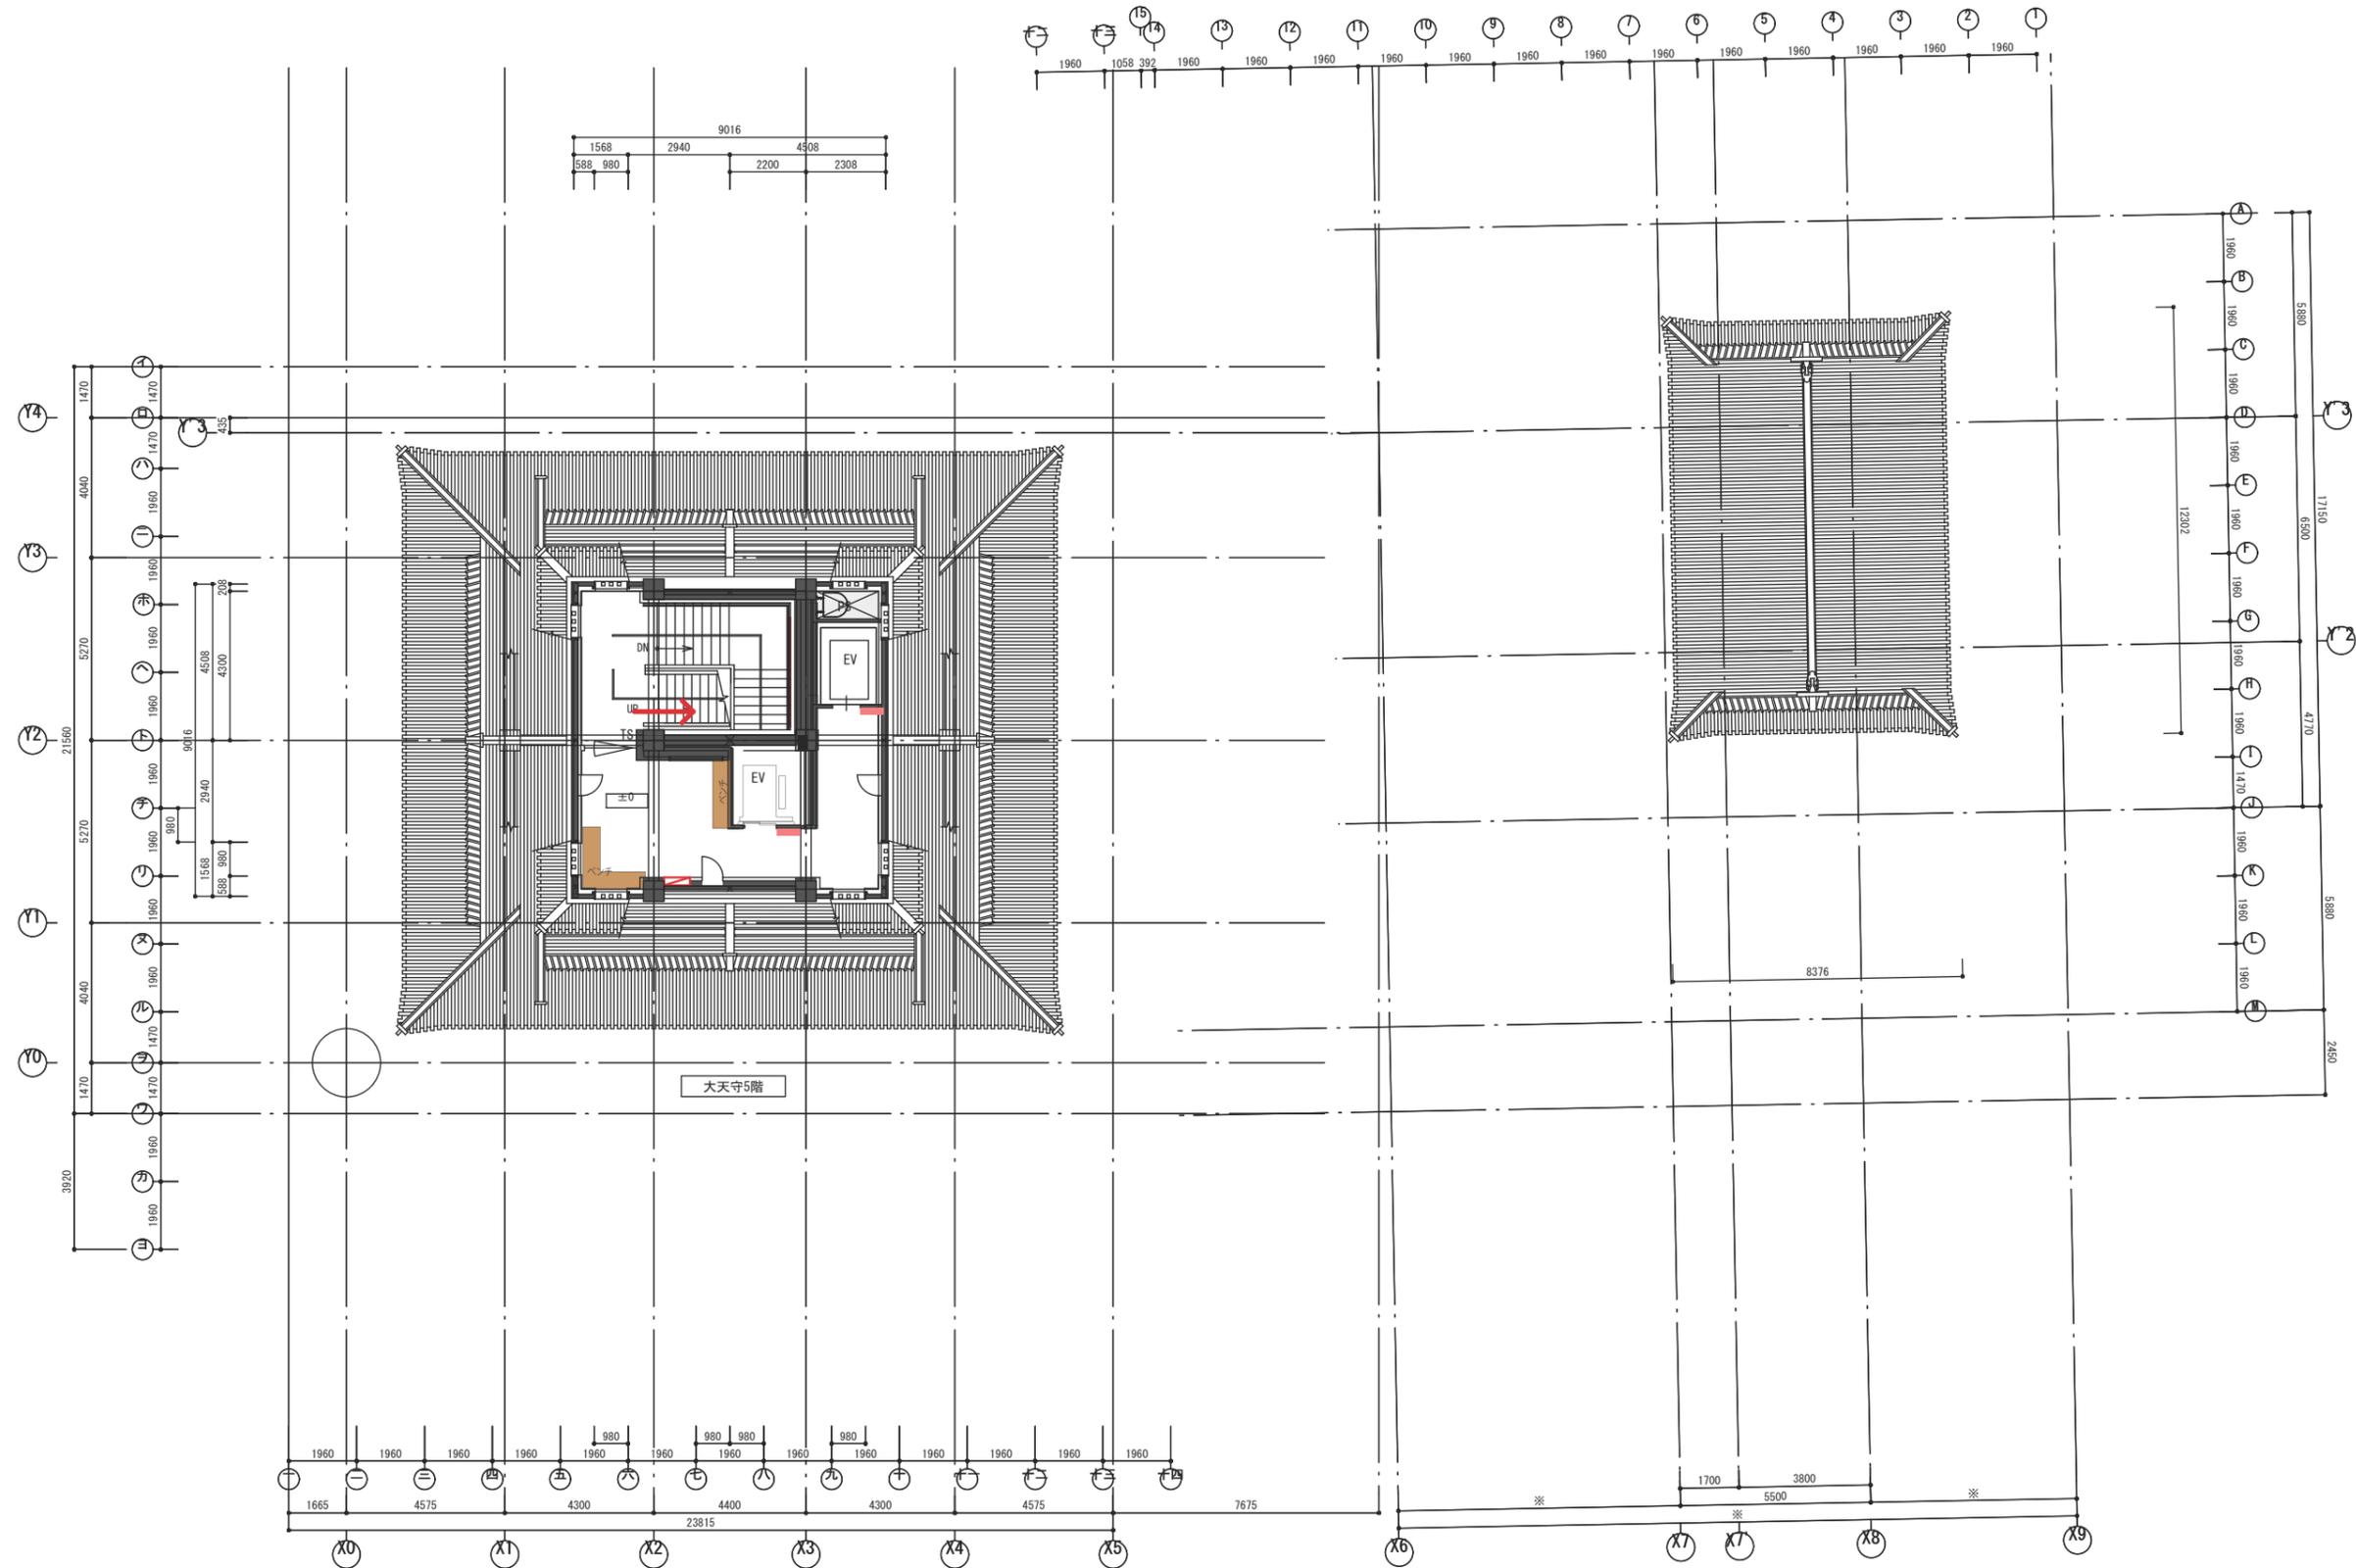

5F 休憩エリア

