

2 植替方針（案）説明

（１）平成 29 年度現在の植栽状況について

- ・現在植栽樹木：ソメイヨシノ 348 本
（健全・経過観察：215 本、危険度（中）：54 本、危険度（大）：79 本）

（２）今後の植替方針について

《植替基本方針》

□樹木の植栽間隔

1. 原則、概ね 10m に 1 本間隔にて植替えを行う。（良好な生育環境の確保）
※健全木・経過観察樹木について、10m間隔の条件に合致するものについては、伐採しない。
2. 交差点部付近においては植栽を行わない。（交通安全性の向上）
3. 照明灯設置箇所付近においては植栽を行わない。（防犯効果の確保）


□樹木の種類・・・基本は既存樹木の種類（ソメイヨシノ）に統一。

□具体的な植替え順序

- ① 5 ヶ年で危険樹木の撤去（87 本伐採、18 本新規植栽）
 - ・平成 30 年度は市民病院周辺道路拡幅工事にて施工予定。
 - ・平成 34 年度施工後の植栽本数：278 本
- ② 5 年ごとに再診断
 - ・樹木健全度に変化がないか調査を行う。
- ③ 危険度が高いものから順次対応
 - ・6 年目（平成 35 年度）以降は、危険度が高い順番に伐採を行い、十分なスペースがある場合は、新規植栽を行う。


（３）最終植栽案について


- ・最終植栽本数：185 本（予定）

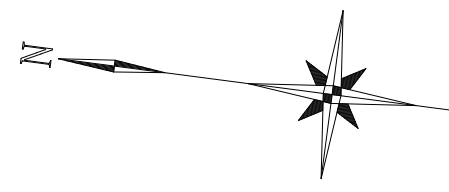

平成29年度時点 桜植栽状況
※植替後の桜植栽位置を○にて記載

凡例	
健全木・経過観察	
危険度が中程度	
危険度が大きい	
既存植栽樹木	
新規植栽樹木	
照明灯	

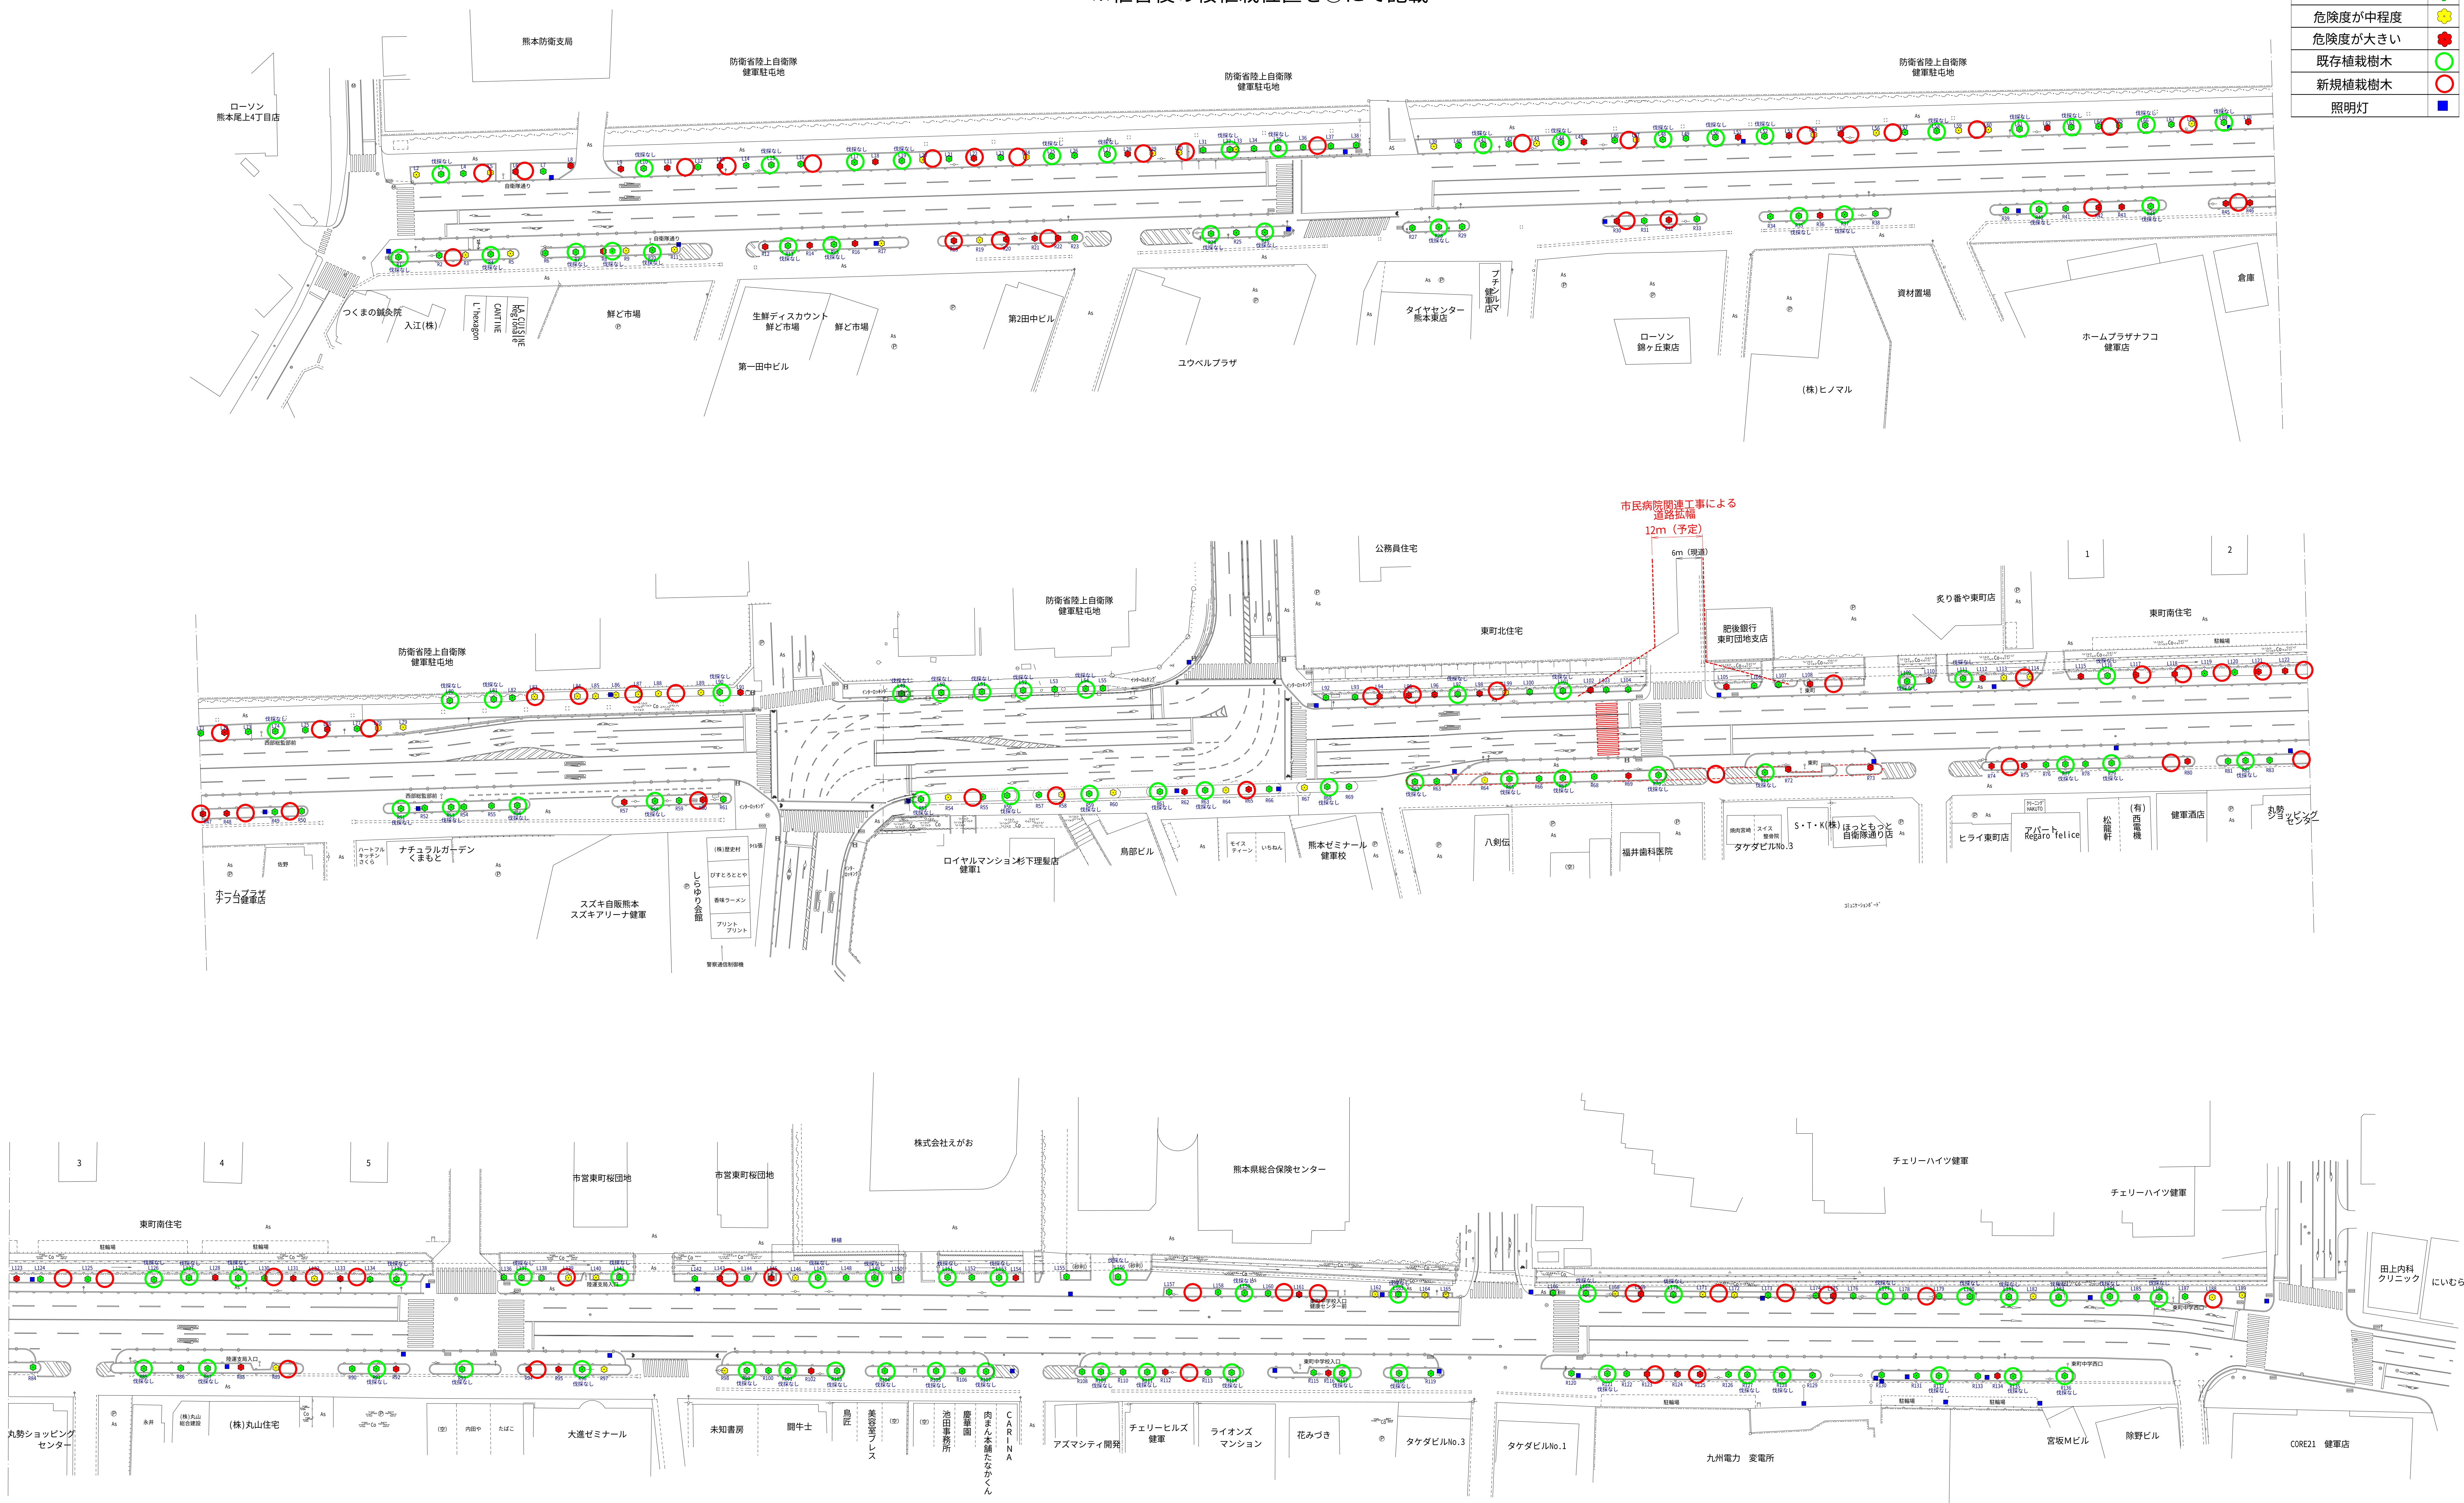

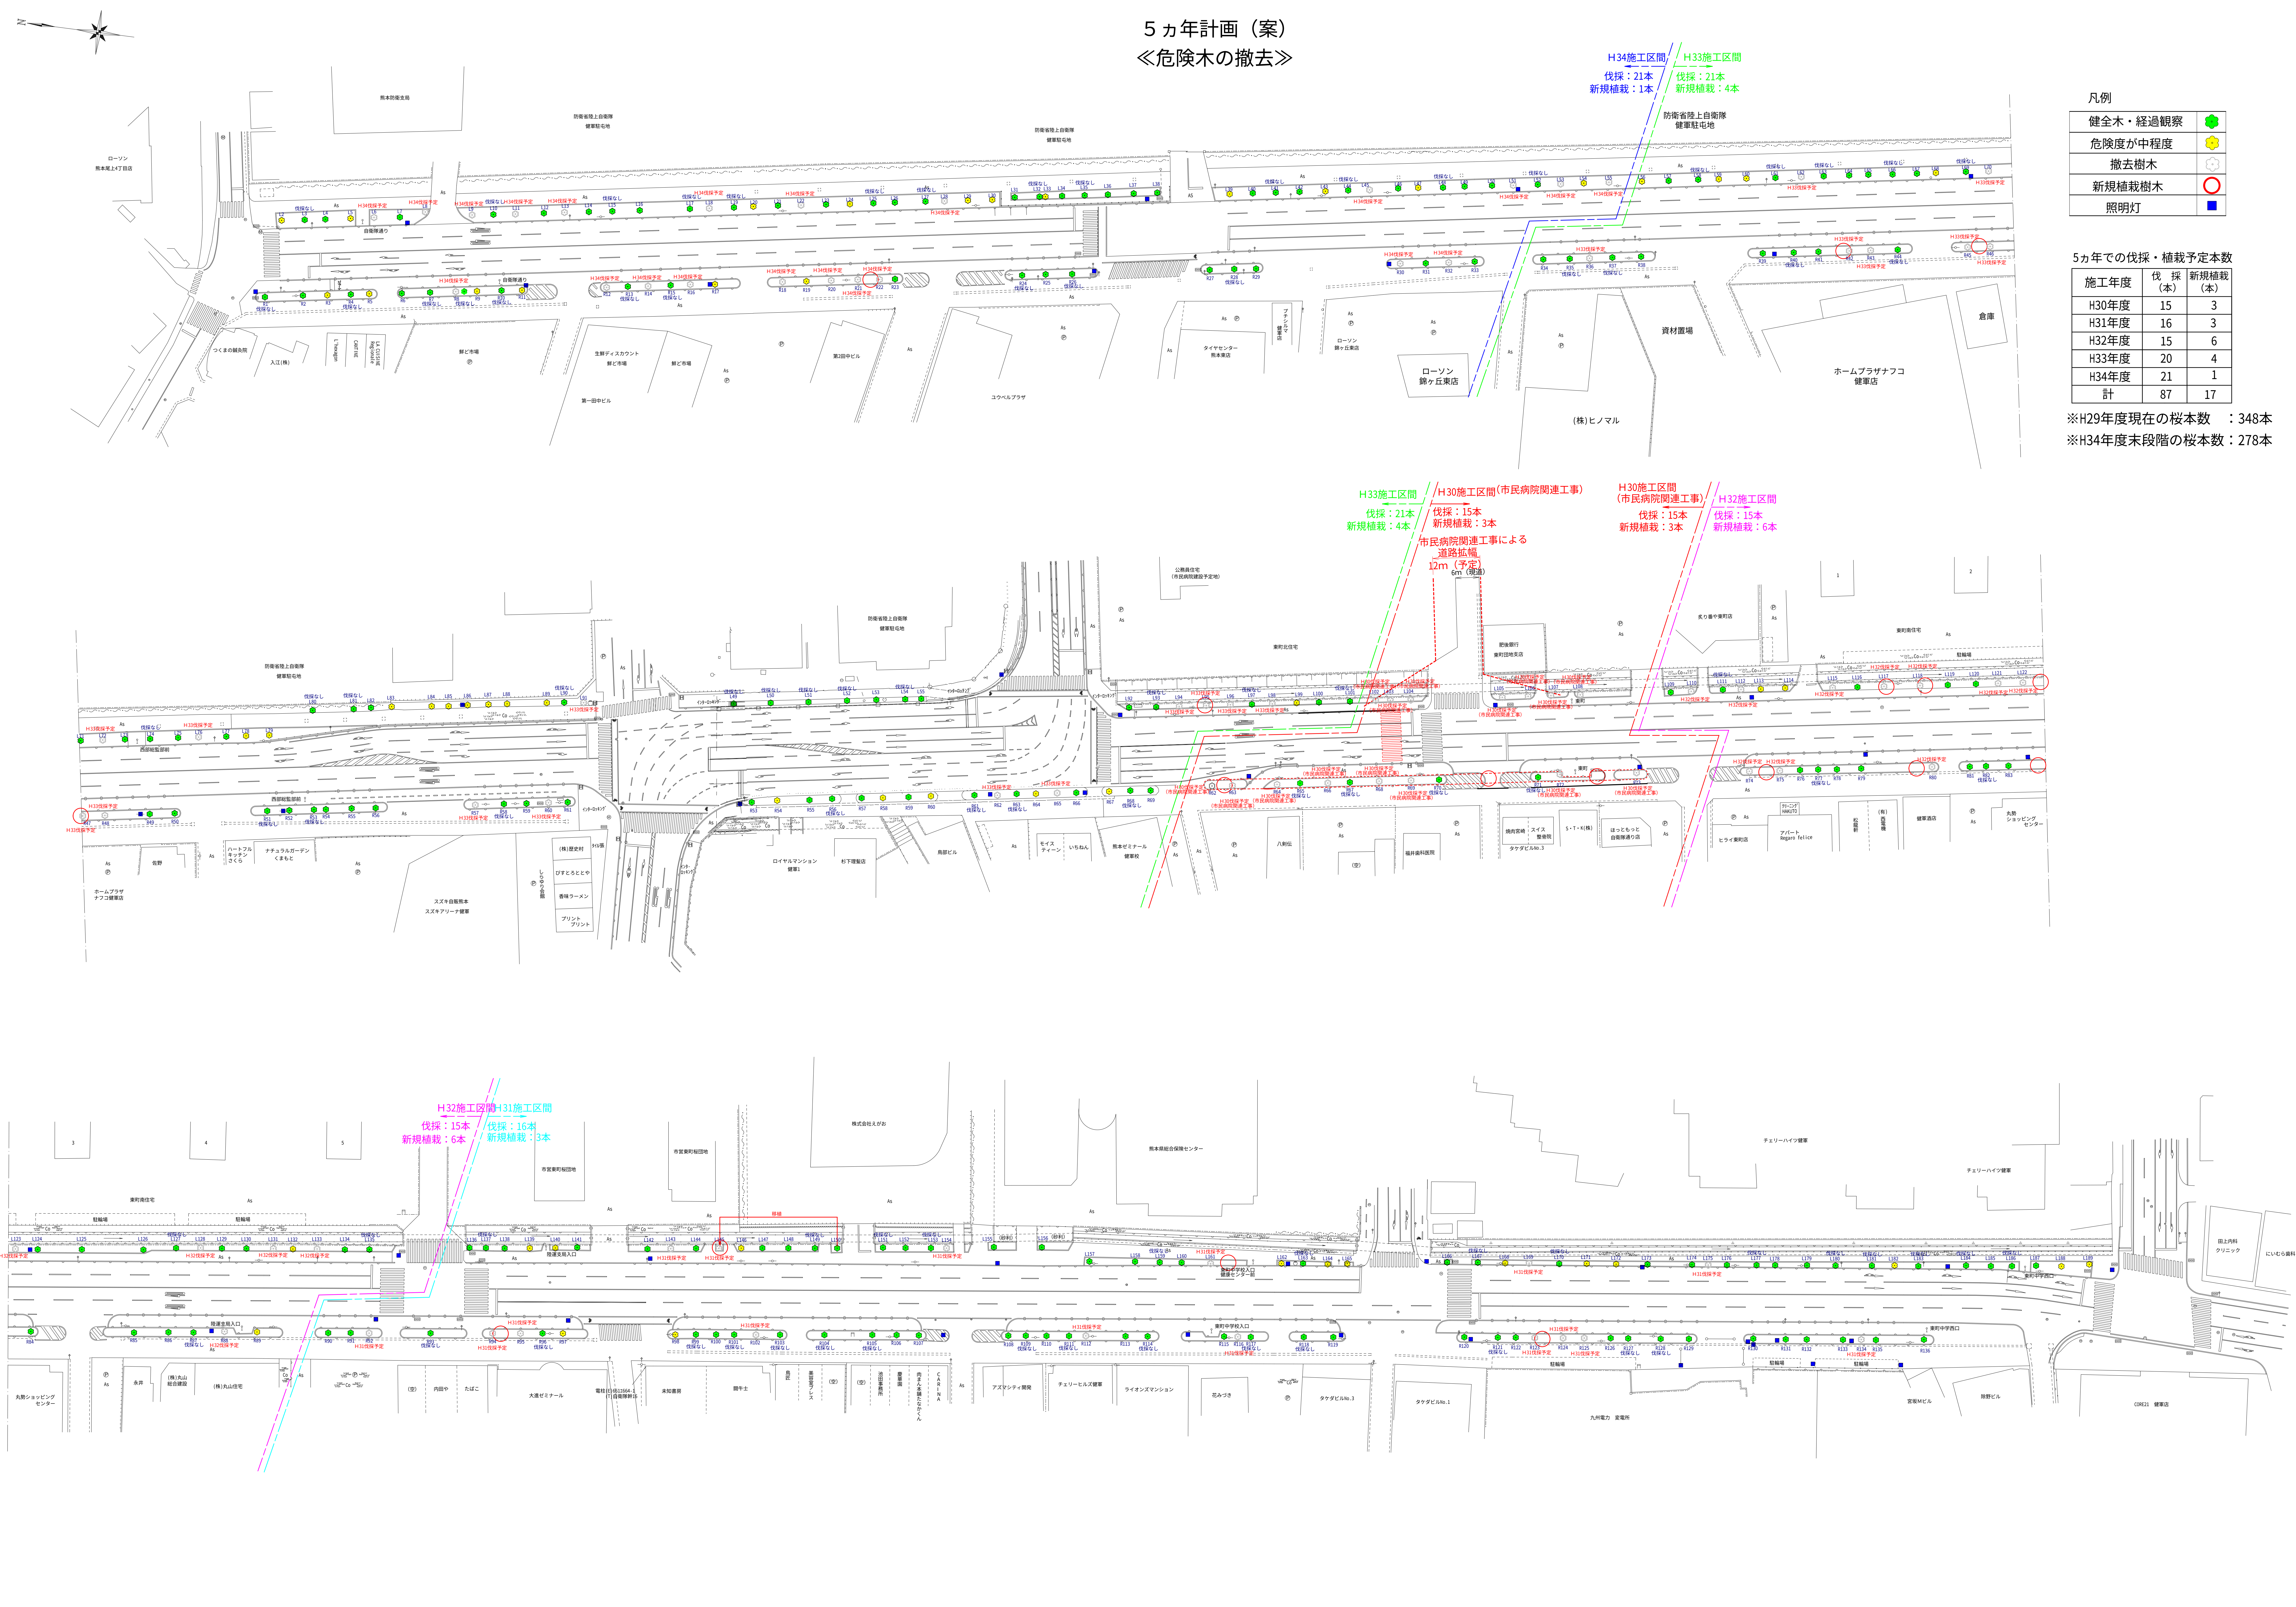

5 カ年計画 (案)
《危険木の撤去》

凡例

健全木・経過観察	●
危険度が中程度	●
撤去樹木	○
新規植栽樹木	○
照明灯	■


5 年での伐採・植栽予定本数

施工年度	伐 採 (本)	新規植栽 (本)
H30年度	15	3
H31年度	16	3
H32年度	15	6
H33年度	20	4
H34年度	21	1
計	87	17


※H29年度現在の桜本数 : 348本

※H34年度末段階の桜本数 : 278本


5 力年施工前（H30年度施工区間）

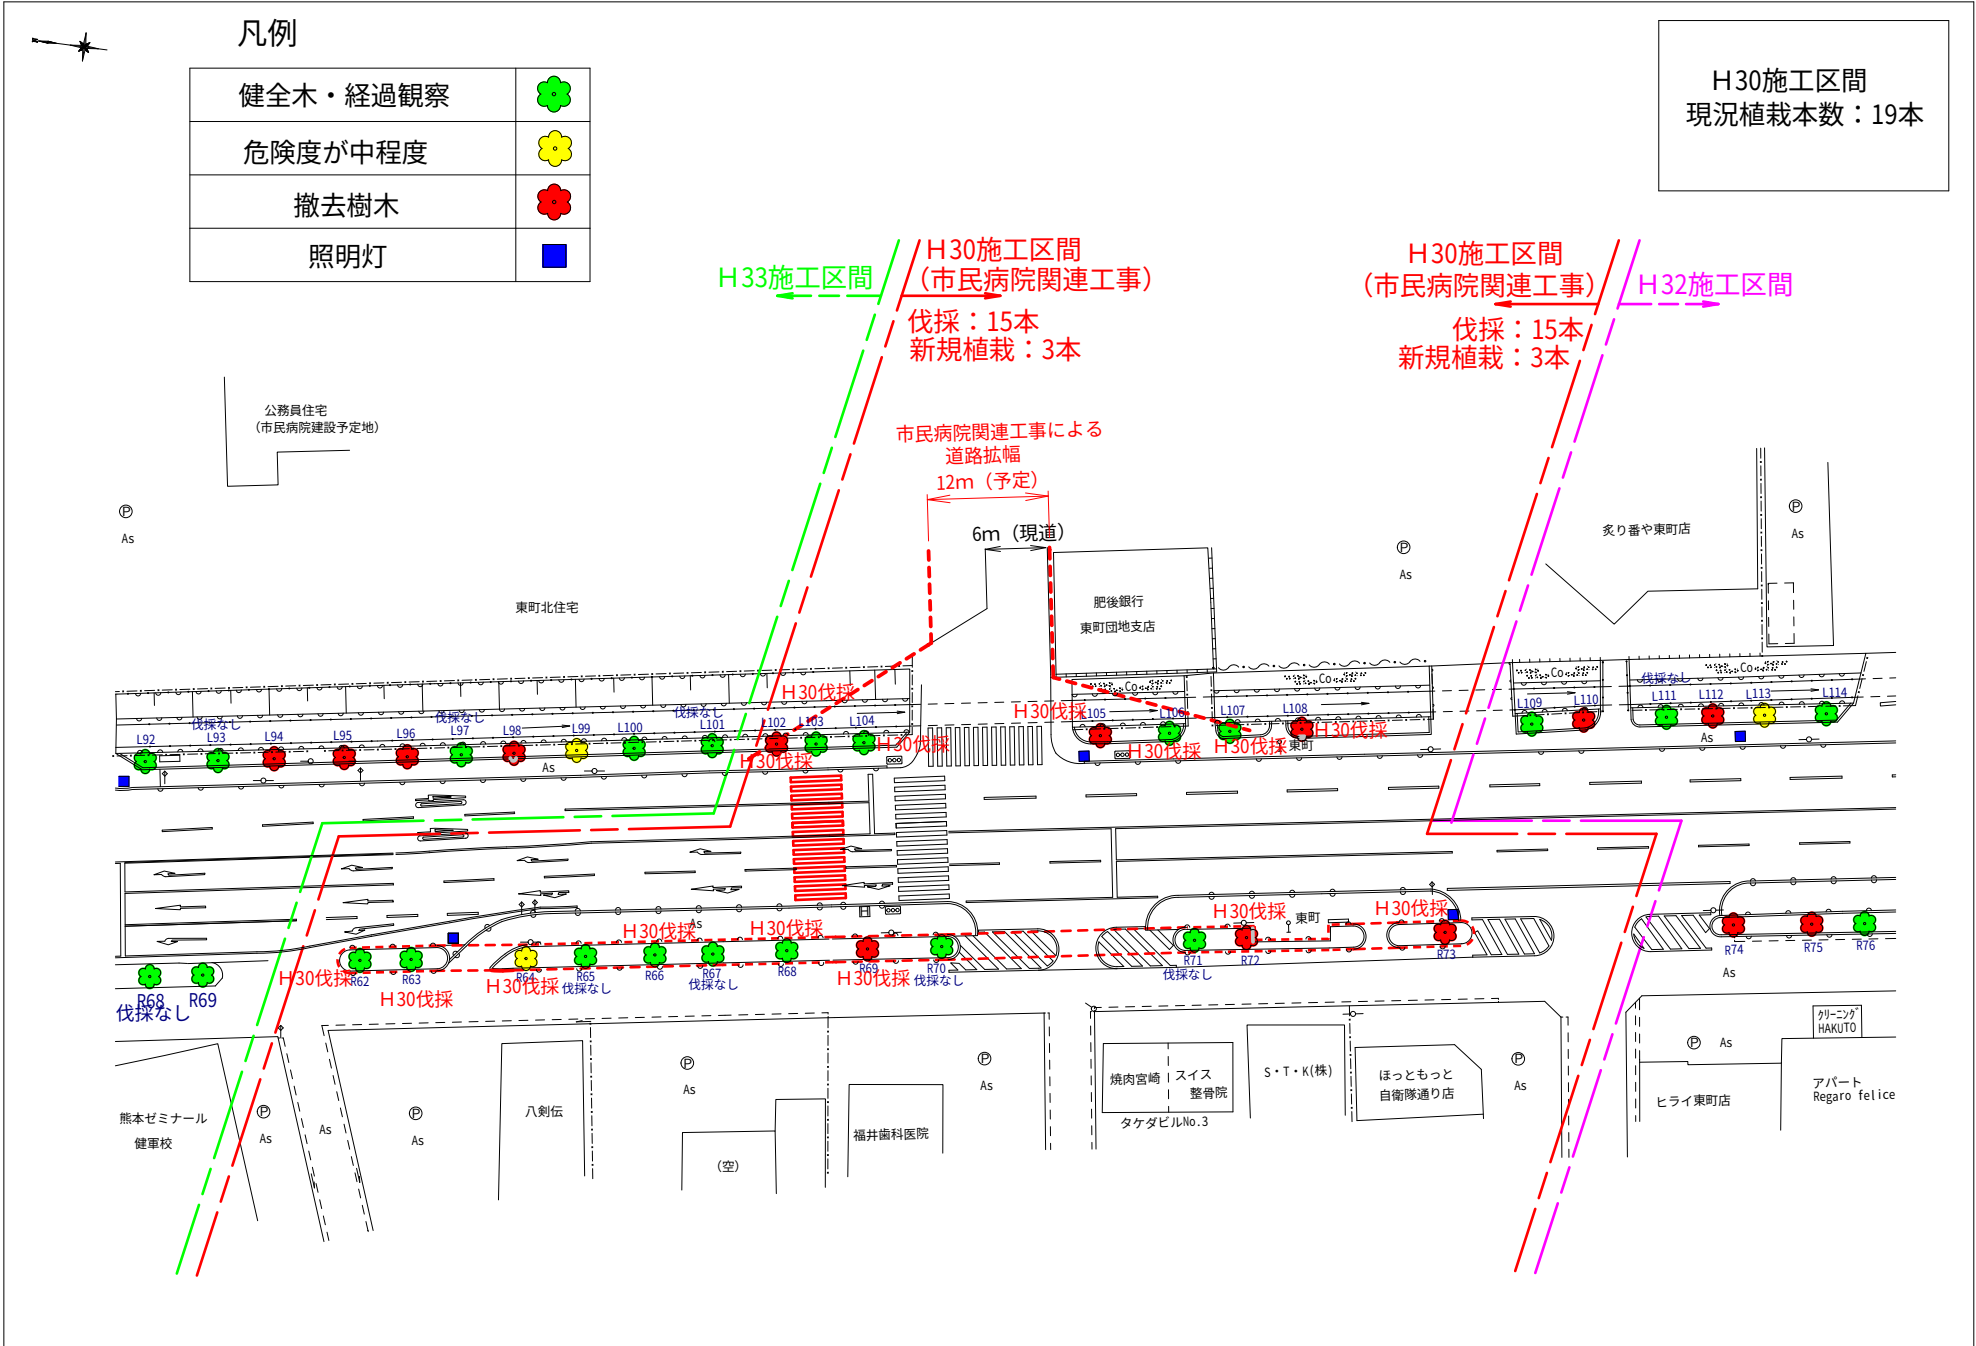


5 力年施工後（H30年度施工区間）

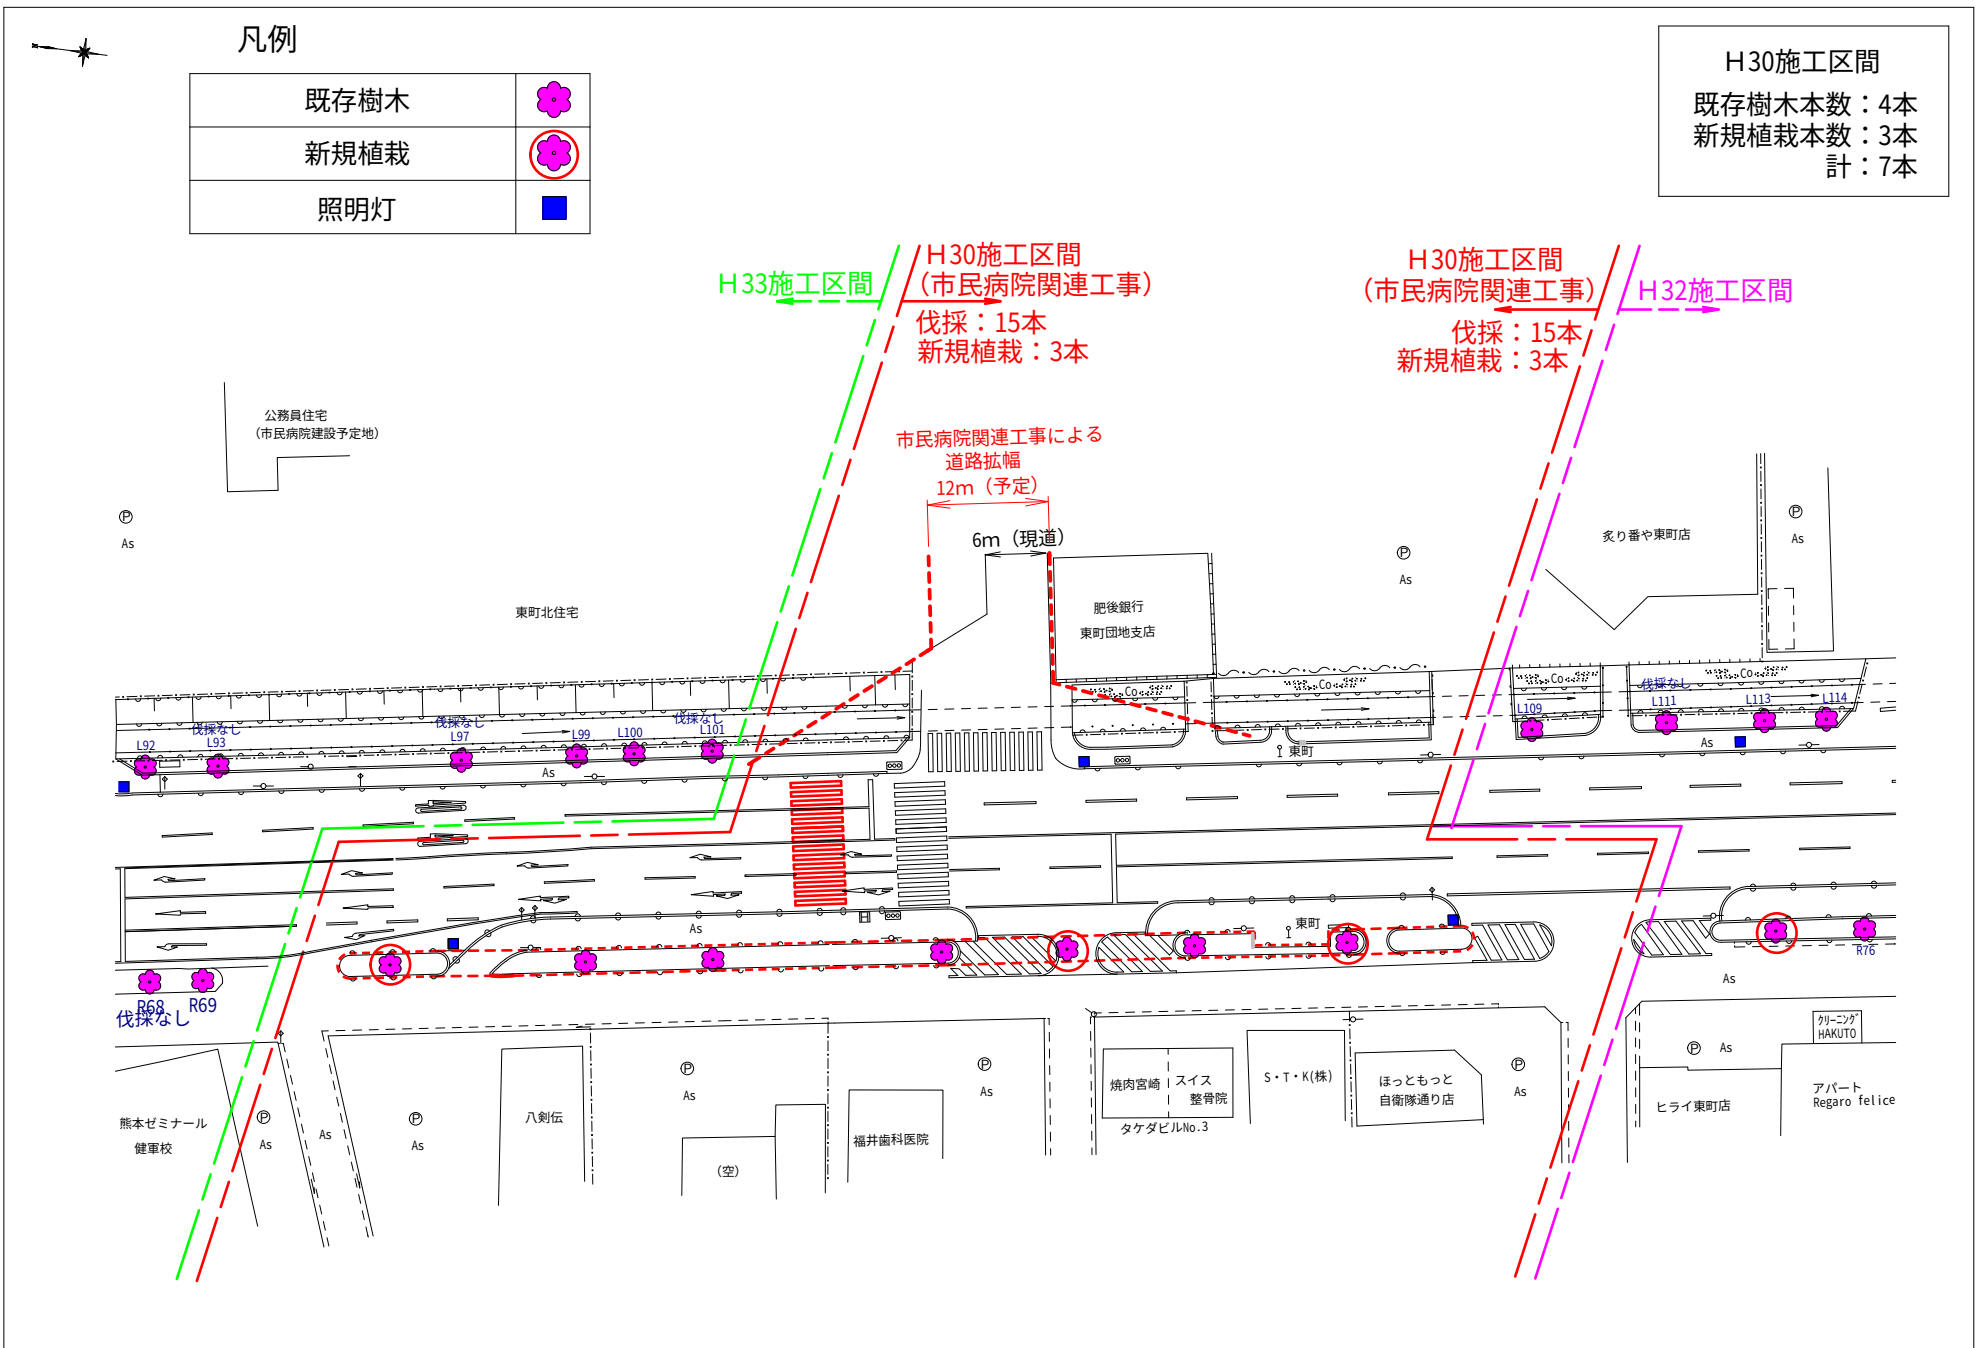


5 カ年施工前（H31年度施工区間①）

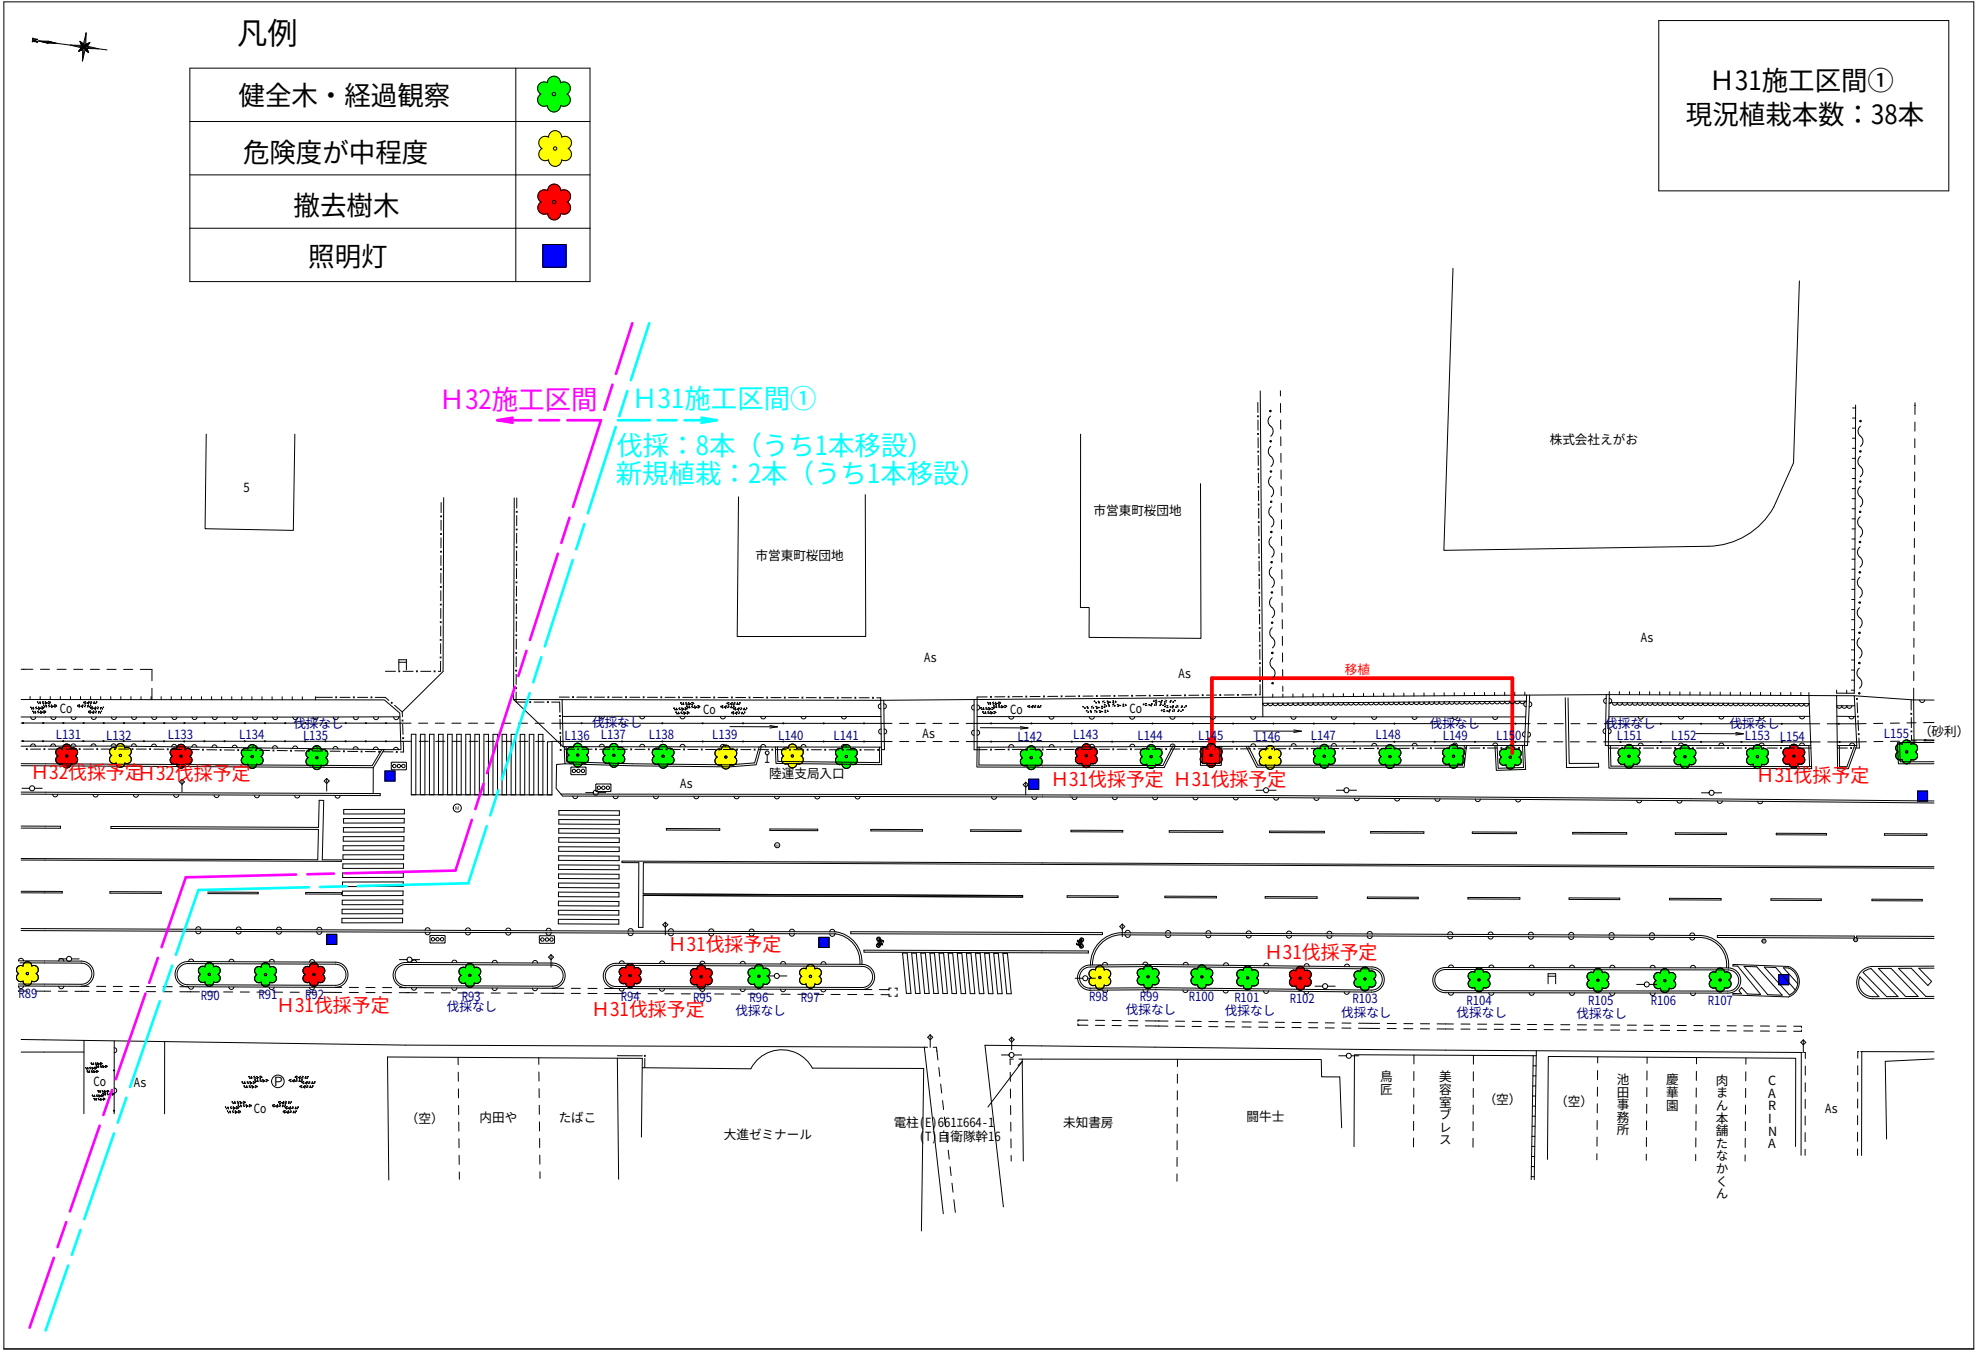


5 カ年施工後（H31年度施工区間①）

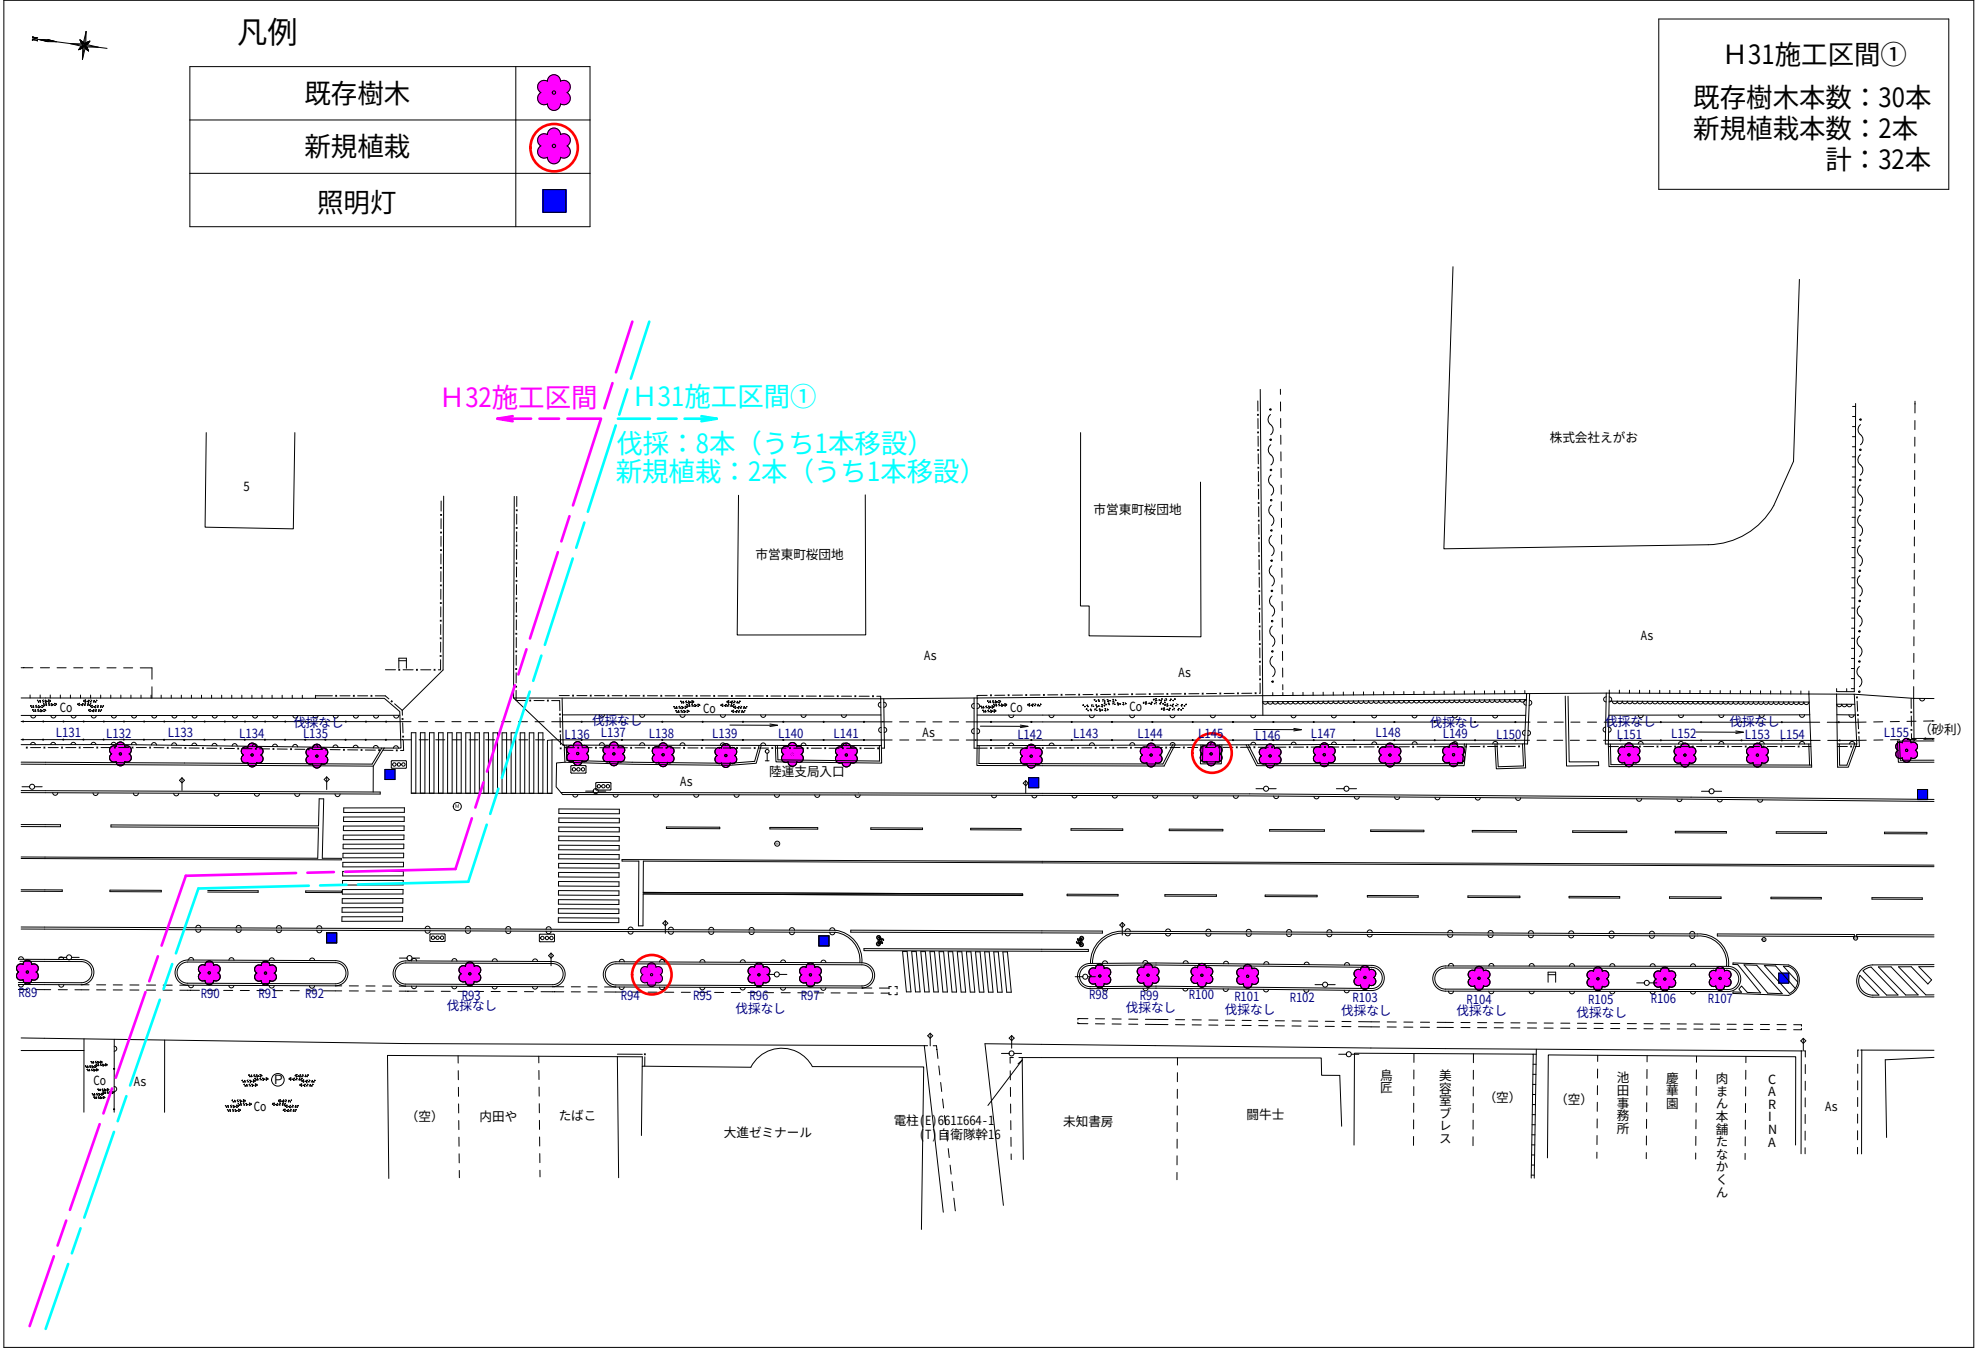


5 力年施工前（H31年度施工区間②）

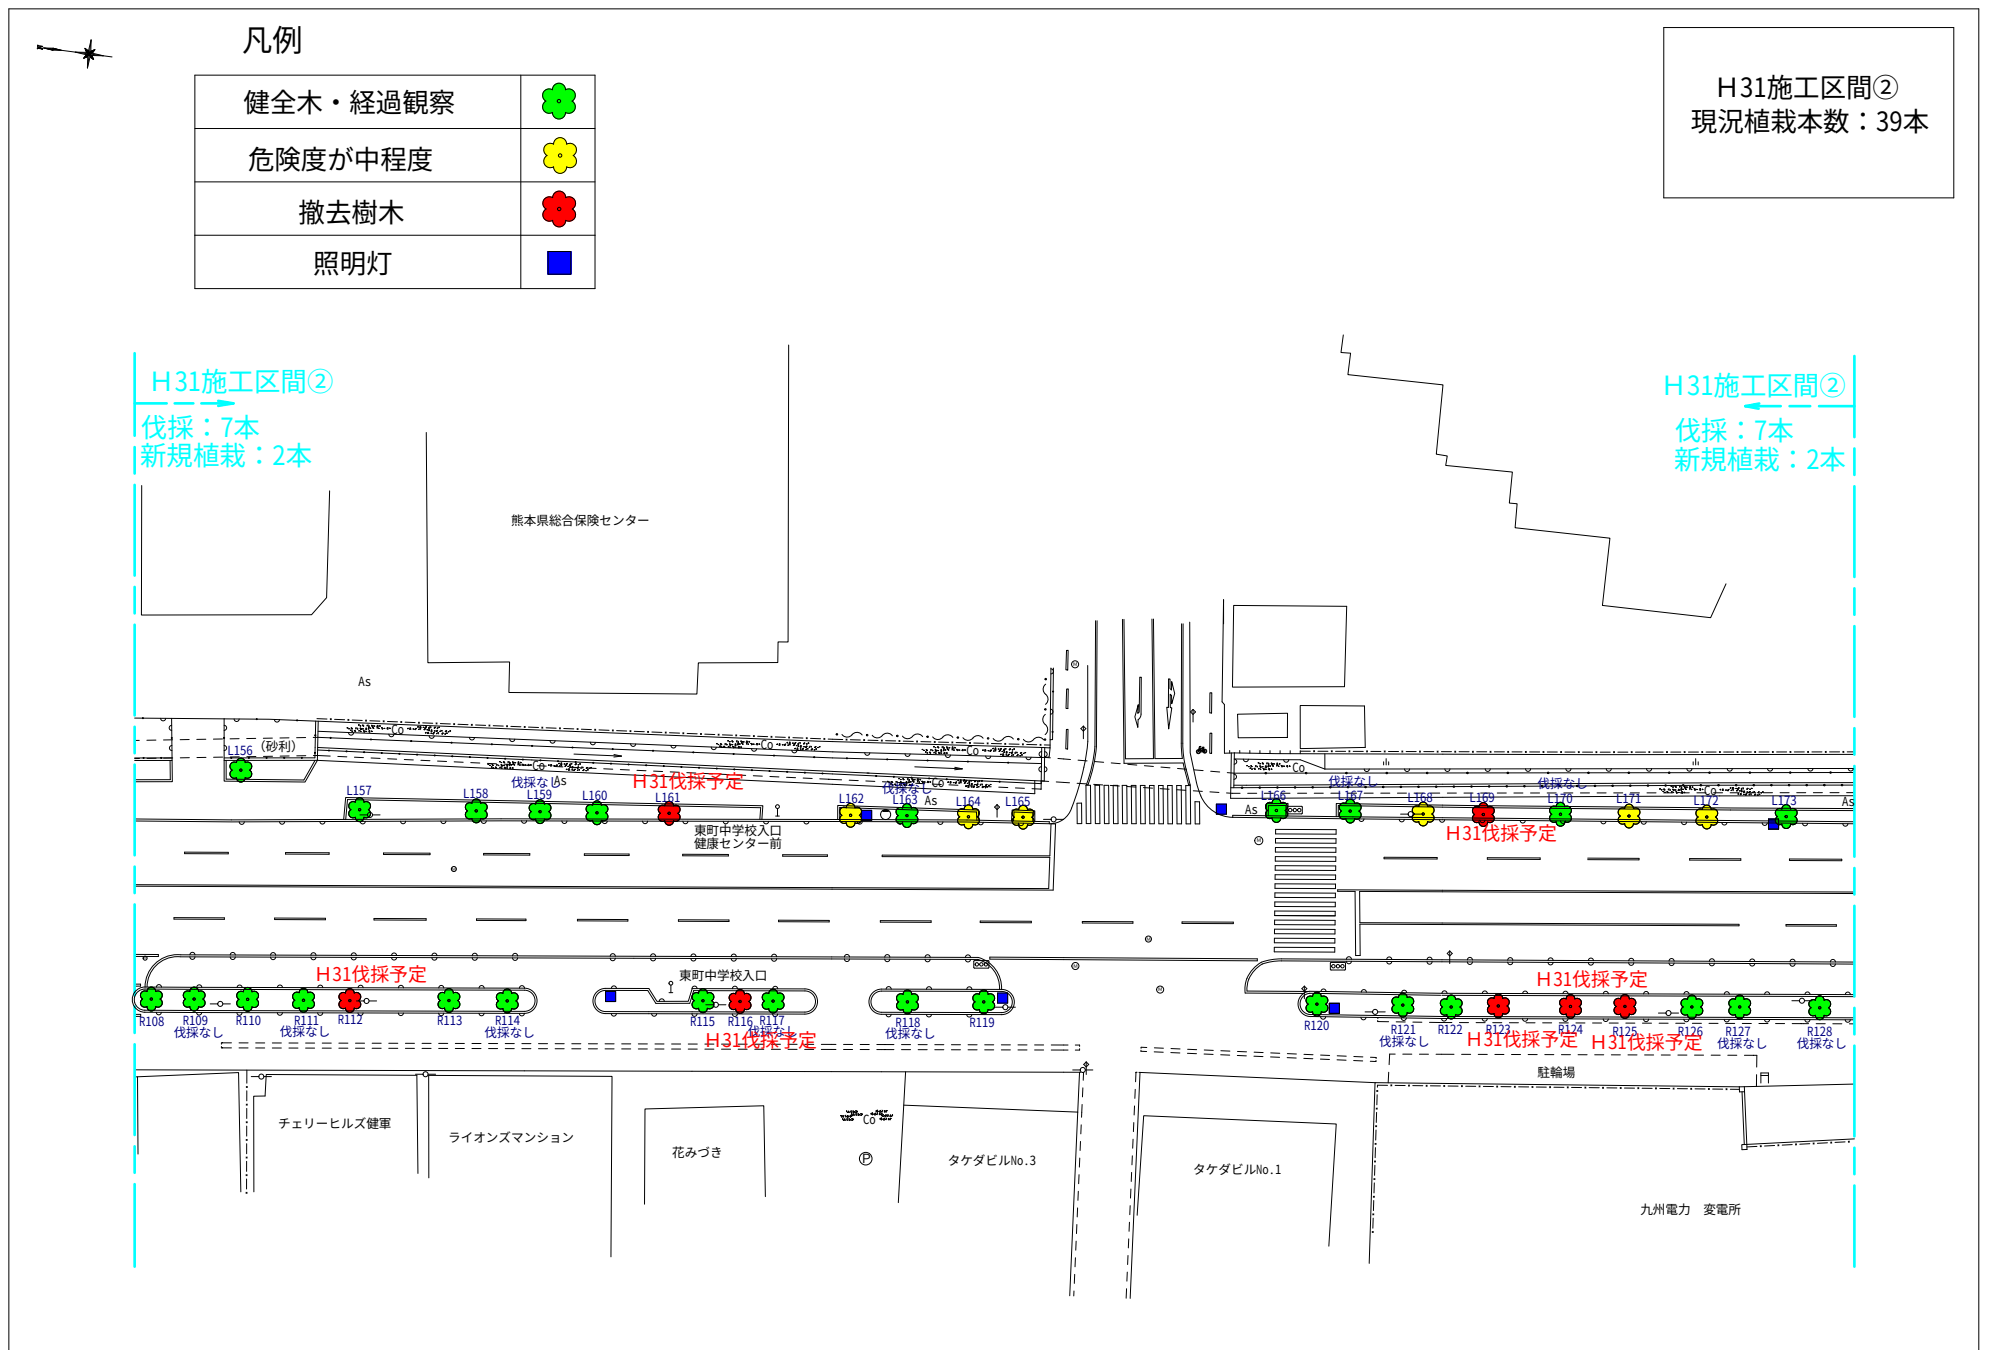


5 力年施工後（H31年度施工区間②）

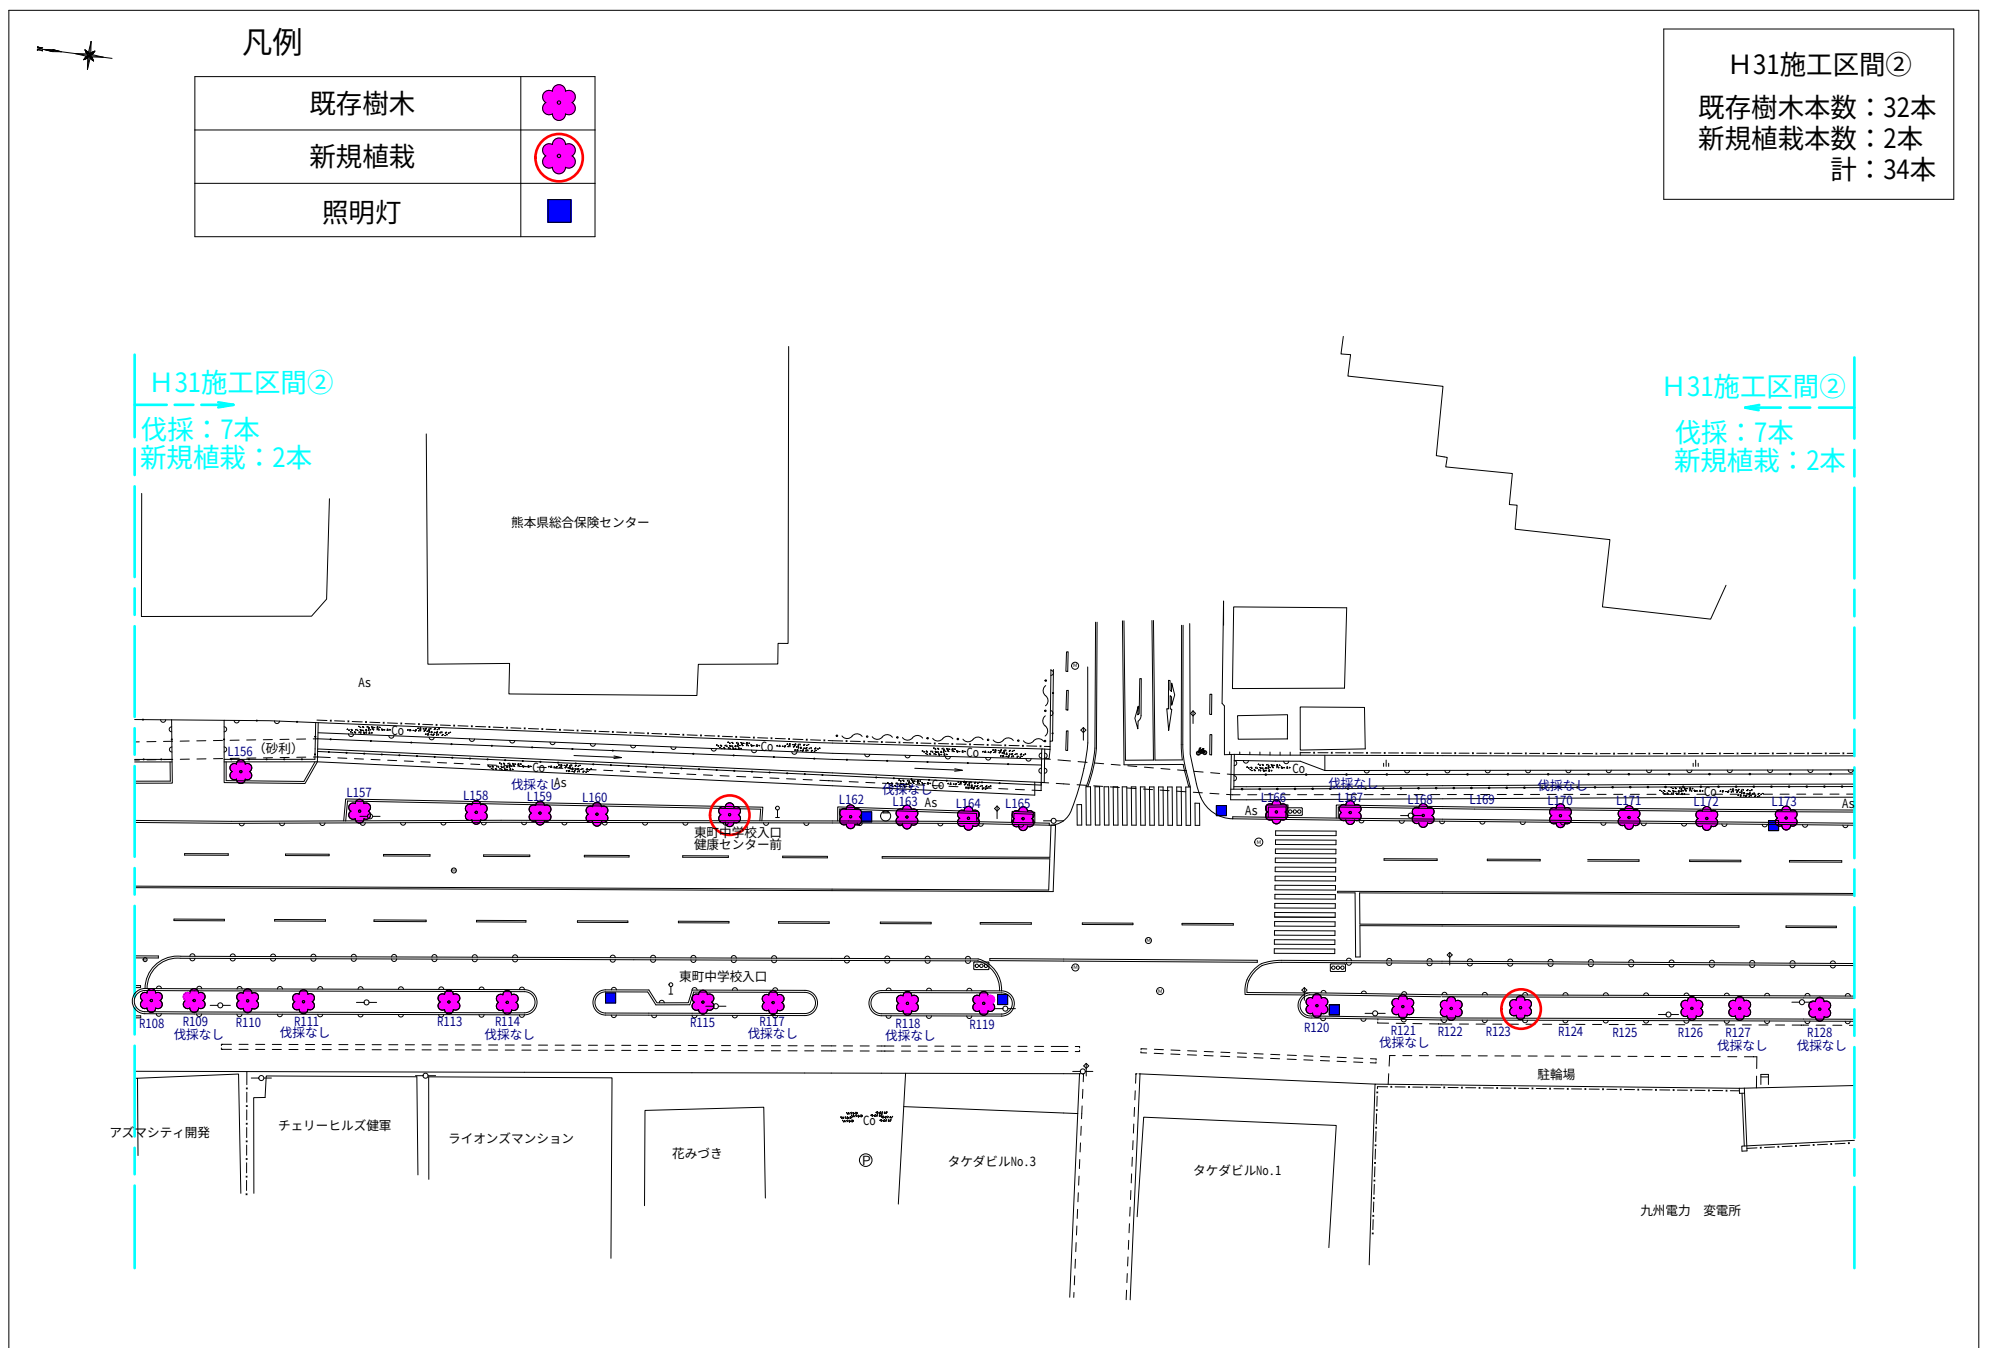


5 カ年施工前（H31年度施工区間③）

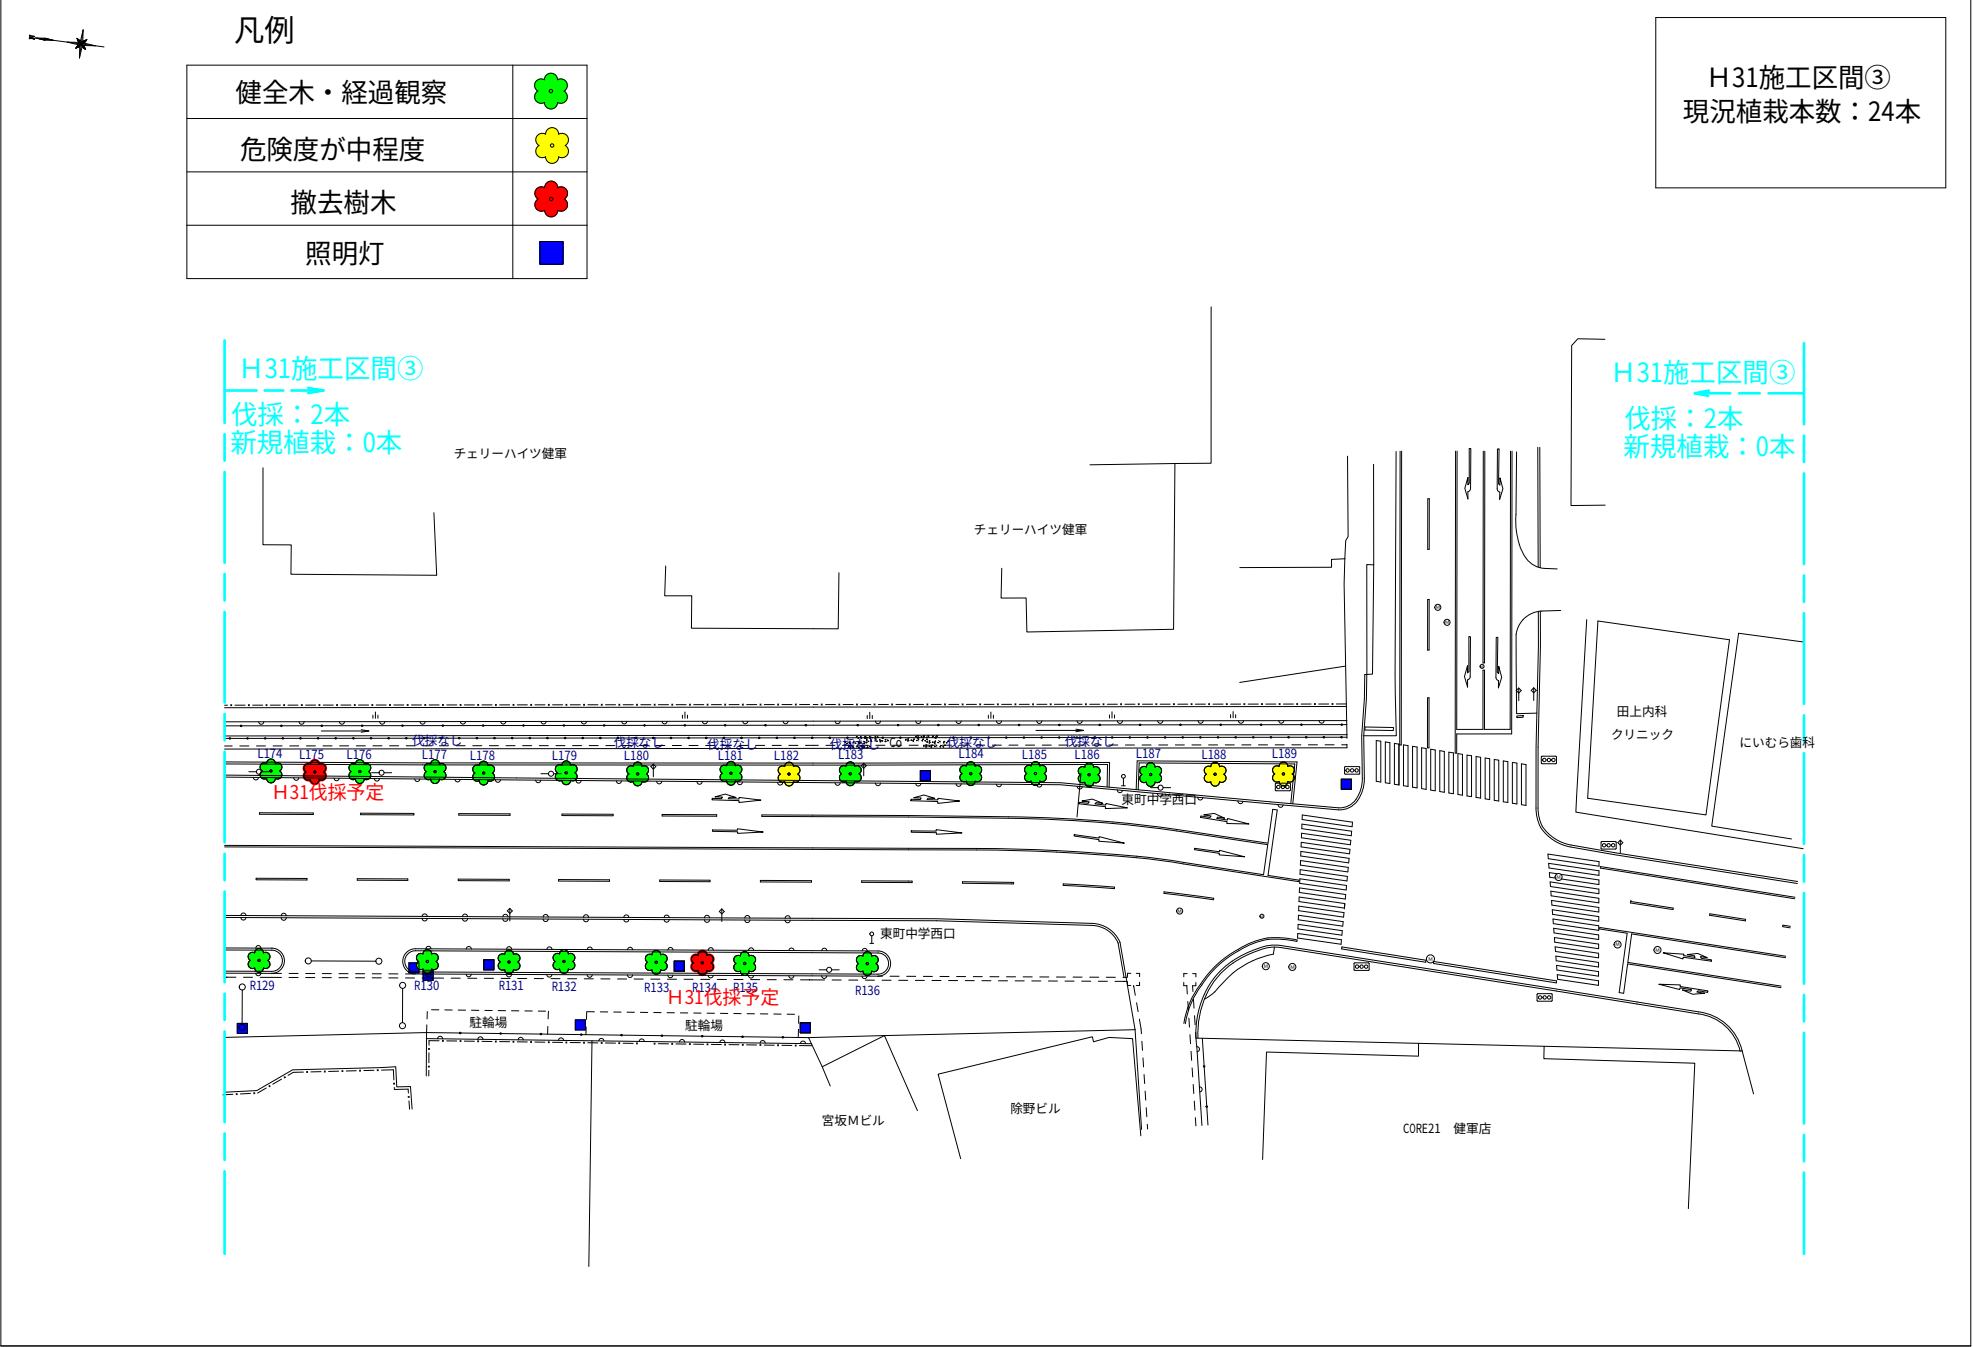


5 カ年施工後（H31年度施工区間③）

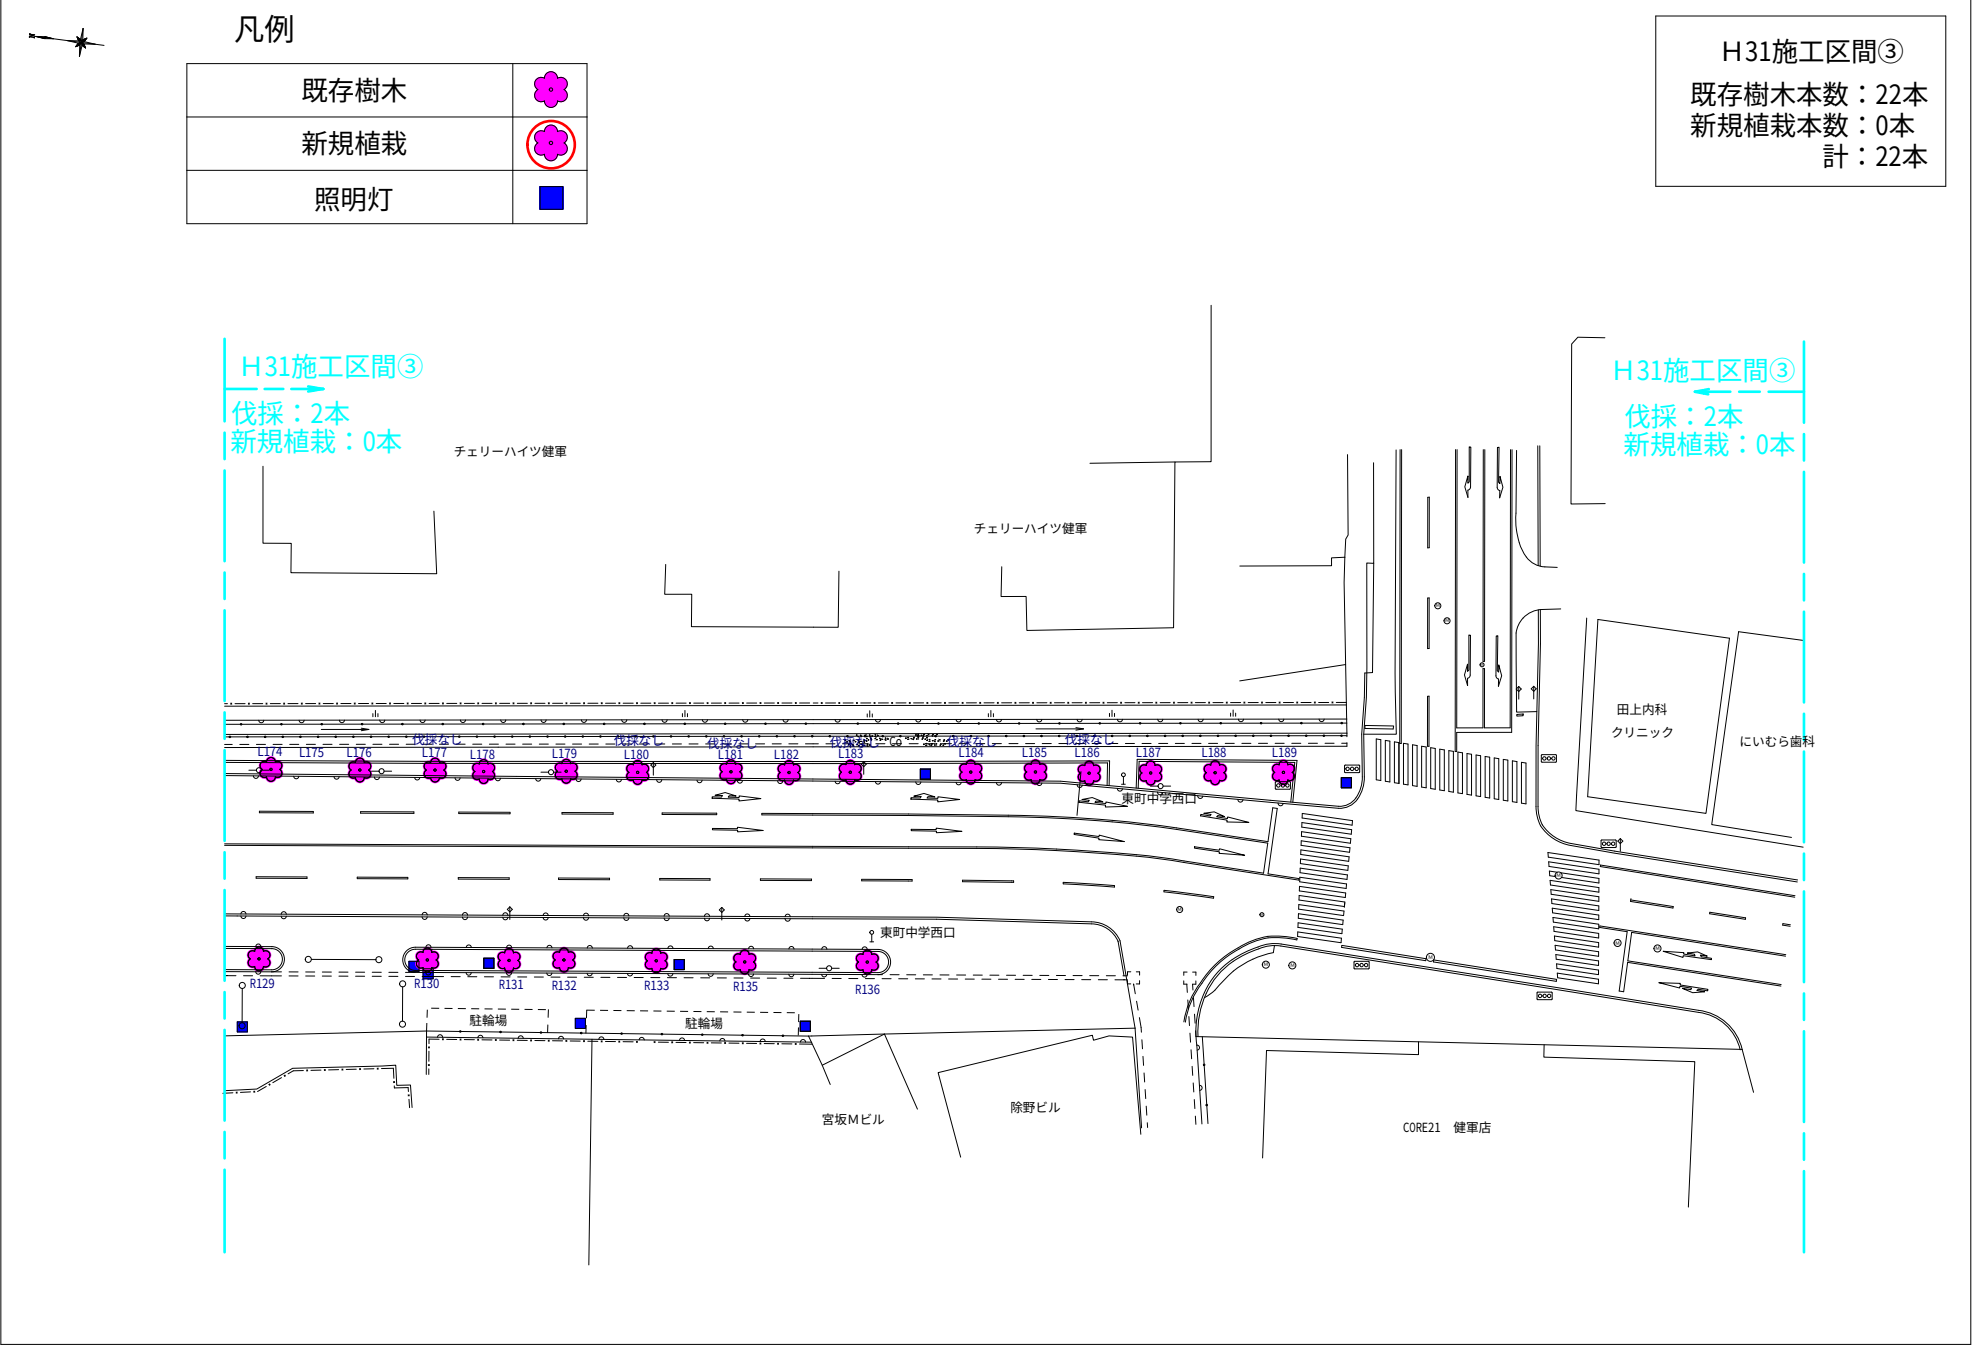


5 力年施工前（H32年度施工区間①）

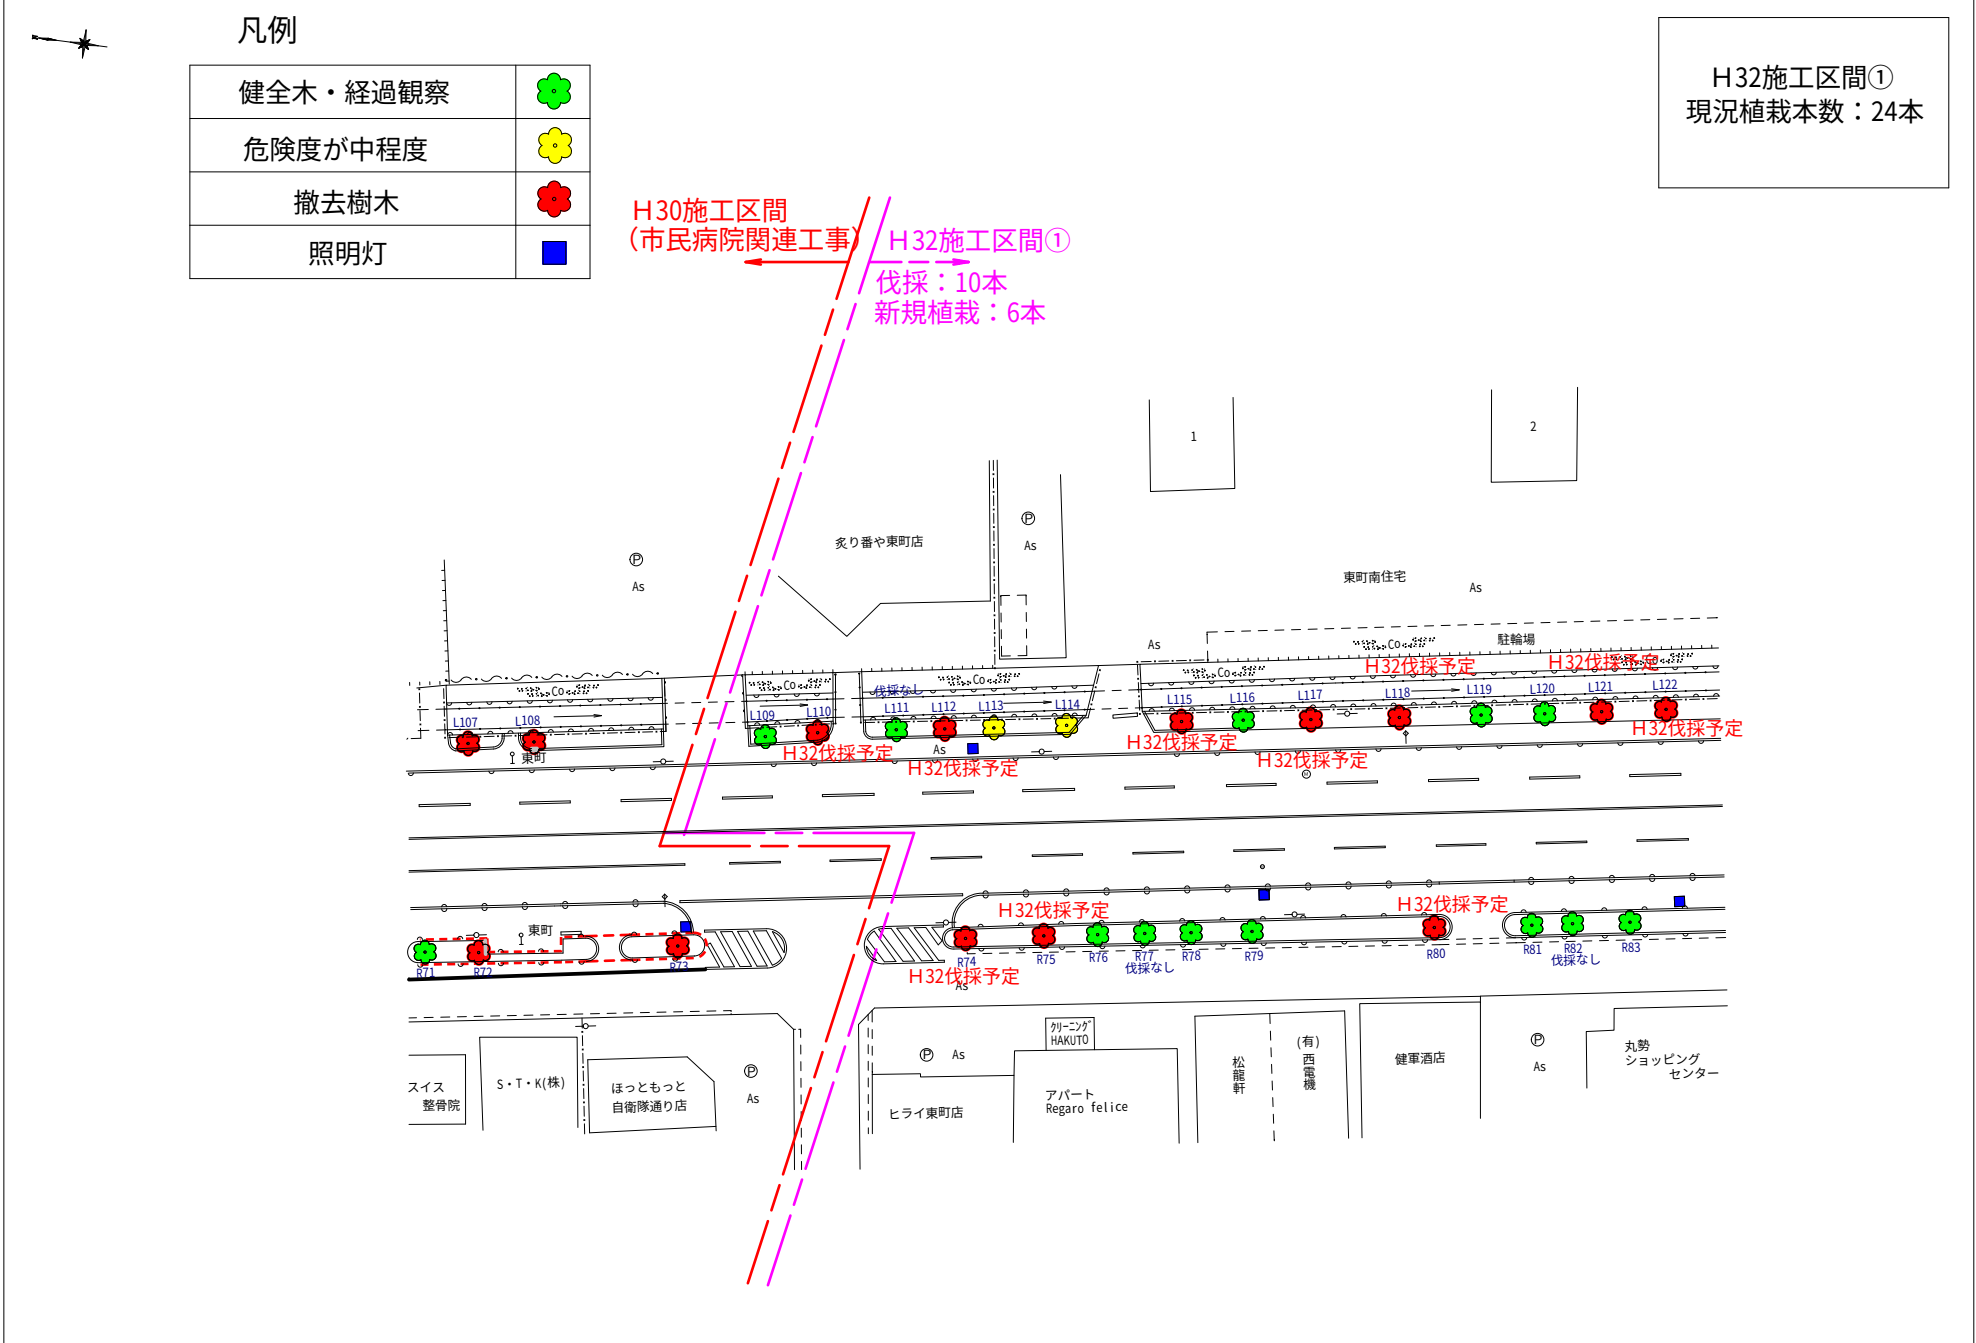


5 力年施工後（H32年度施工区間①）

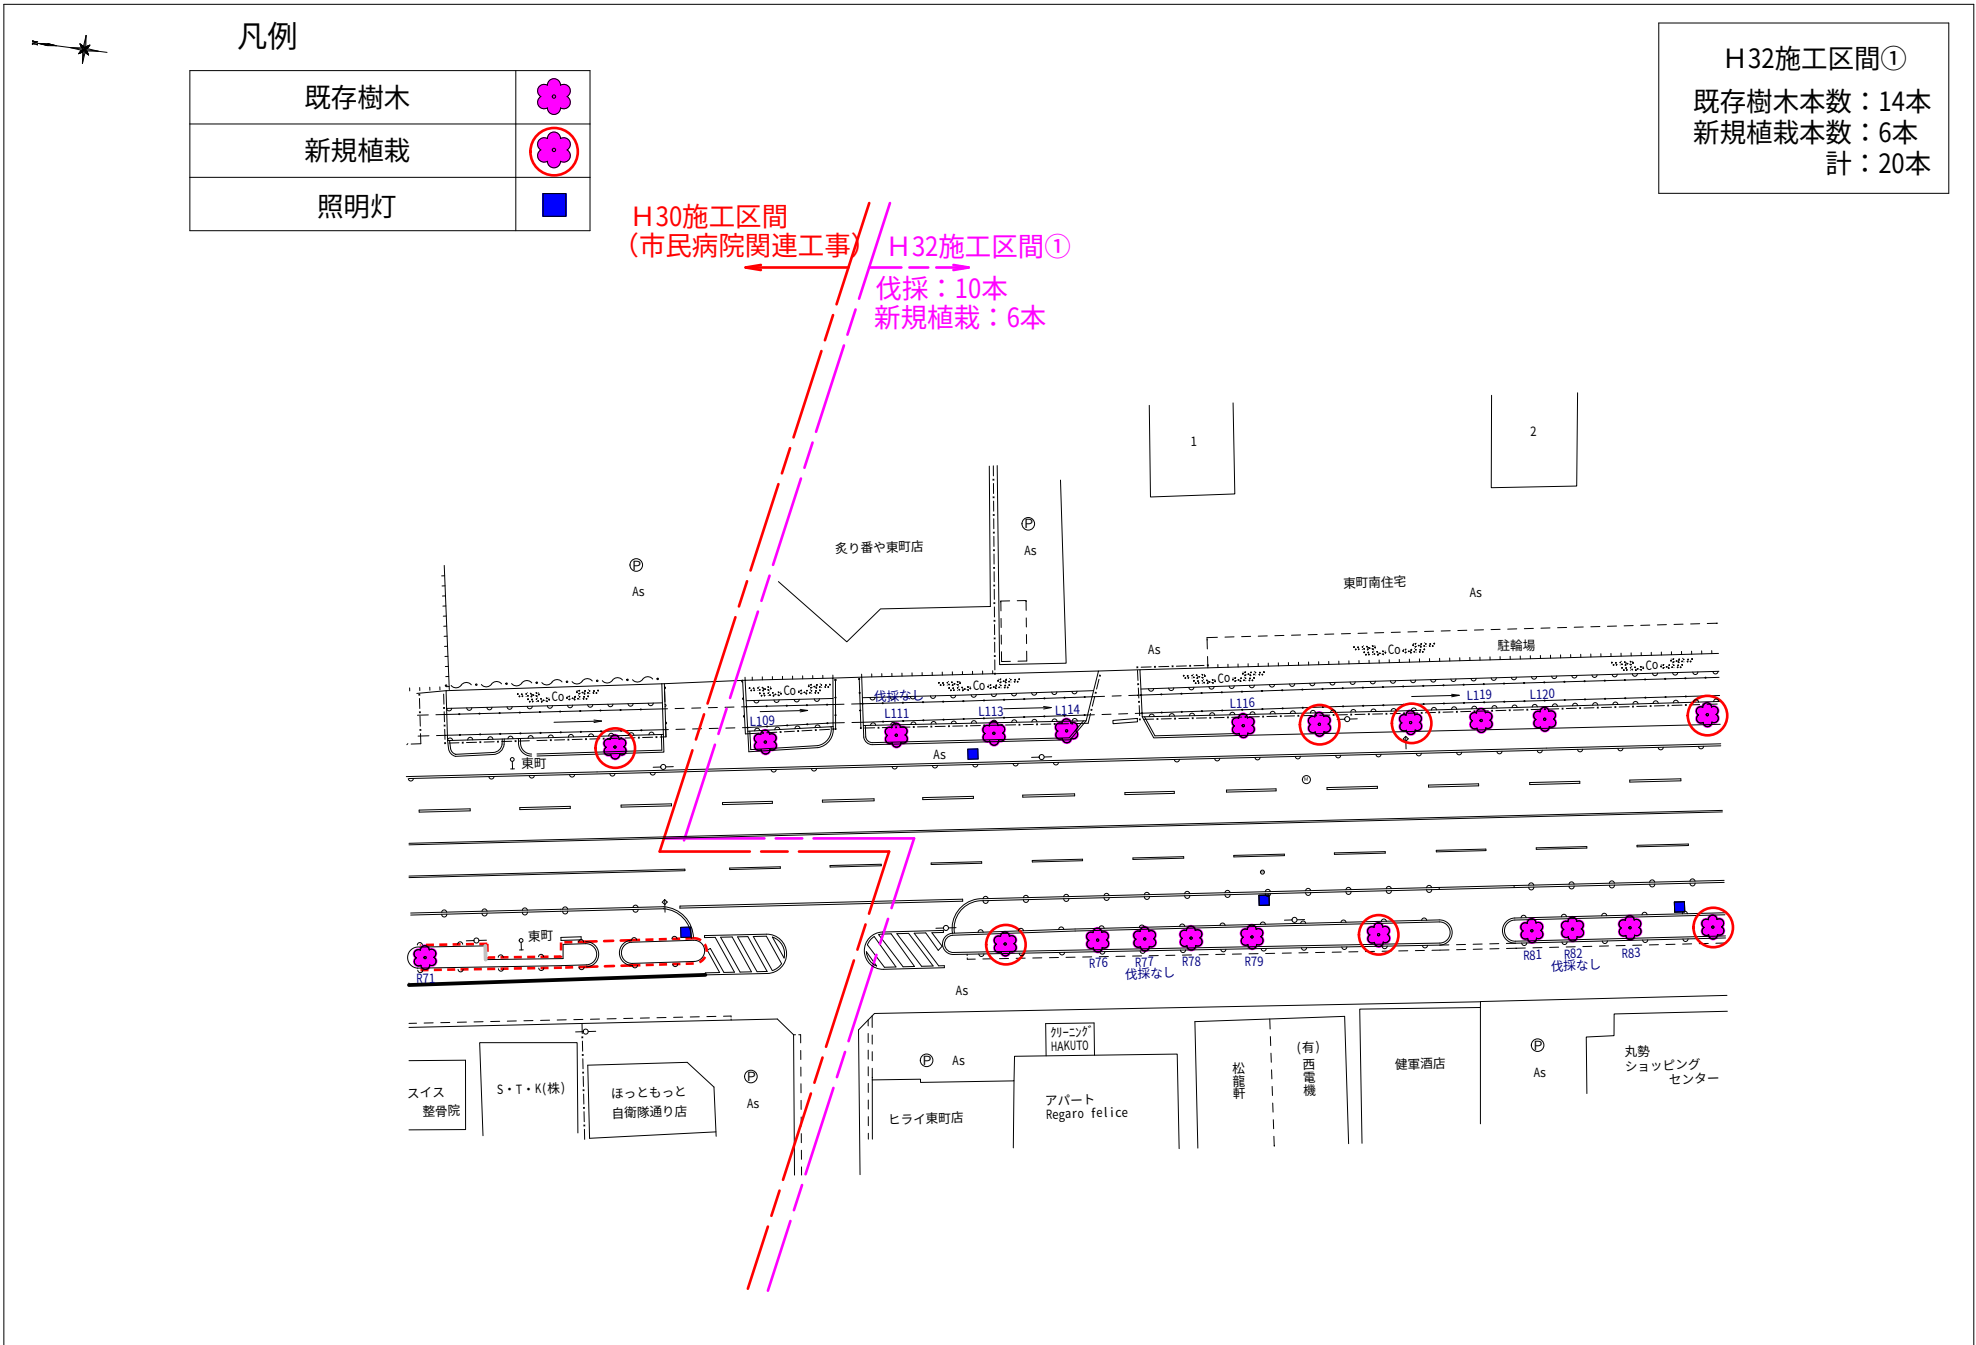


5 カ年施工前（H32年度施工区間②）

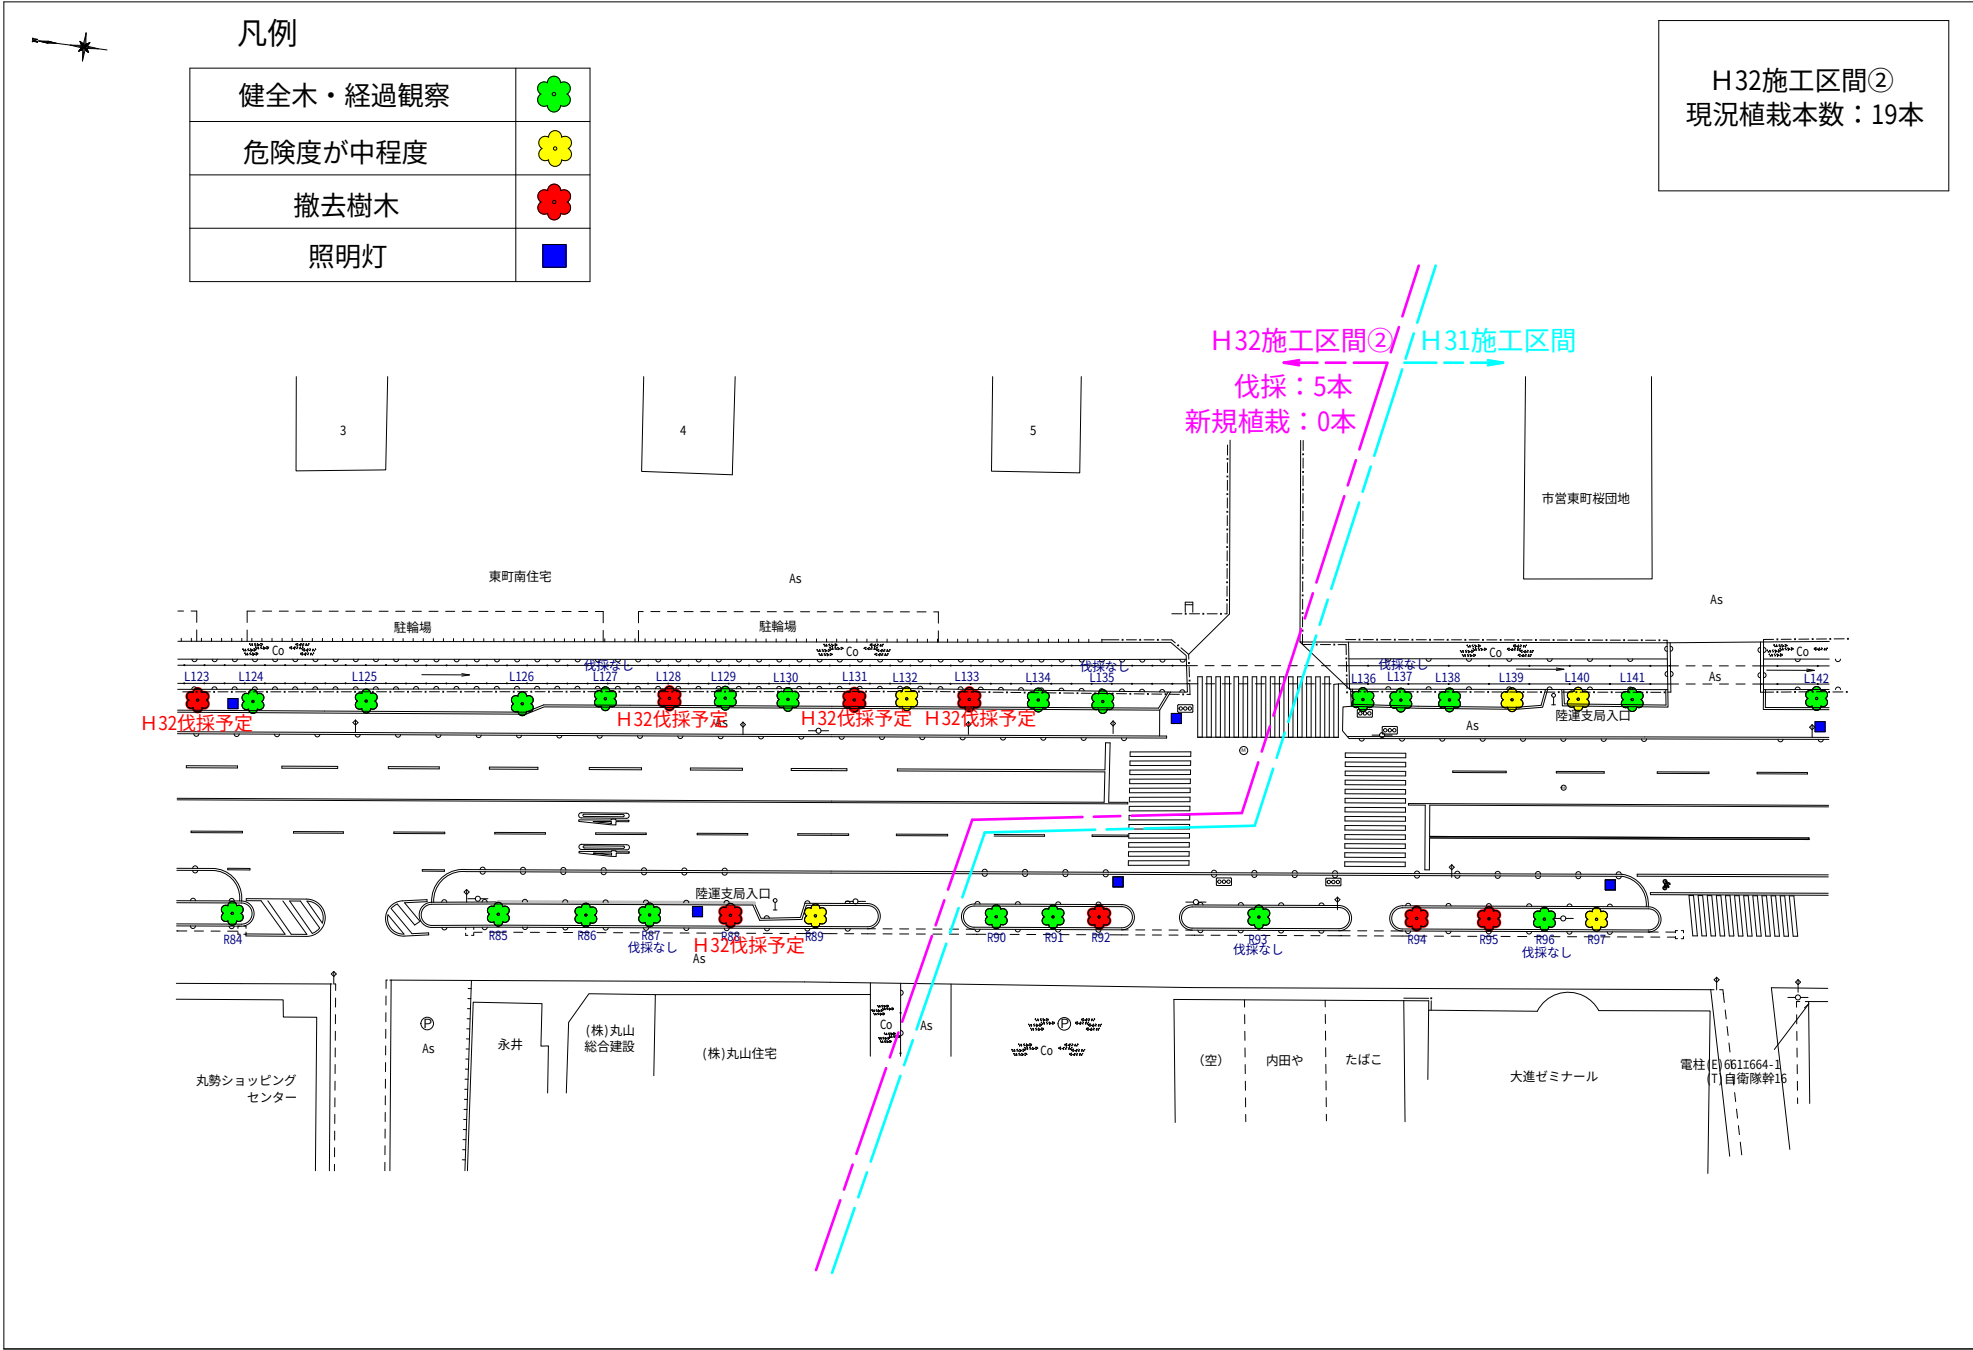


5 カ年施工後（H32年度施工区間②）

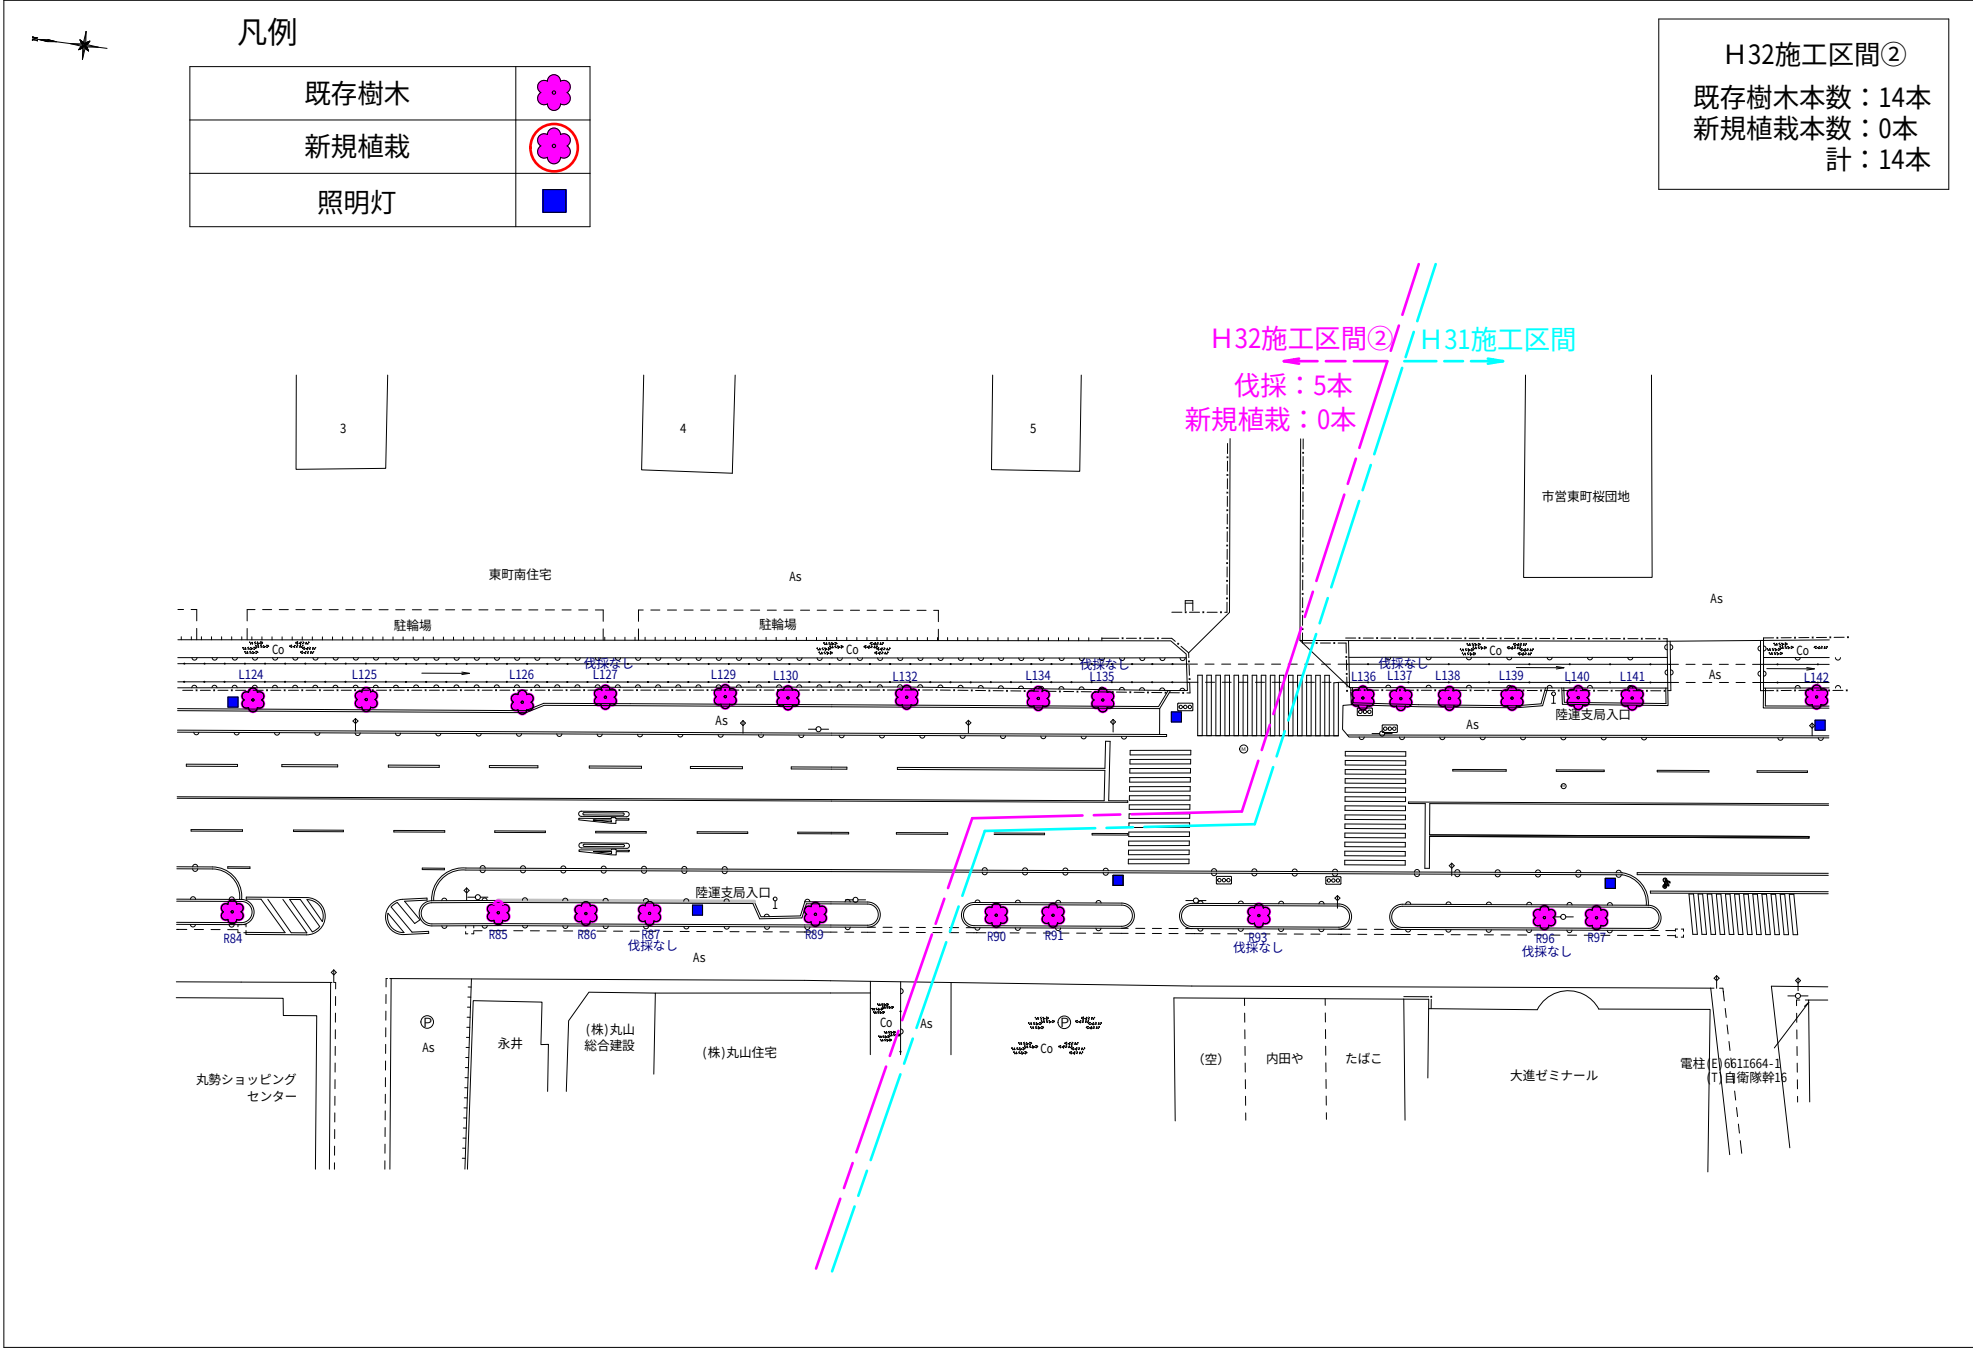


5 力年施工前（H33年度施工区間①）

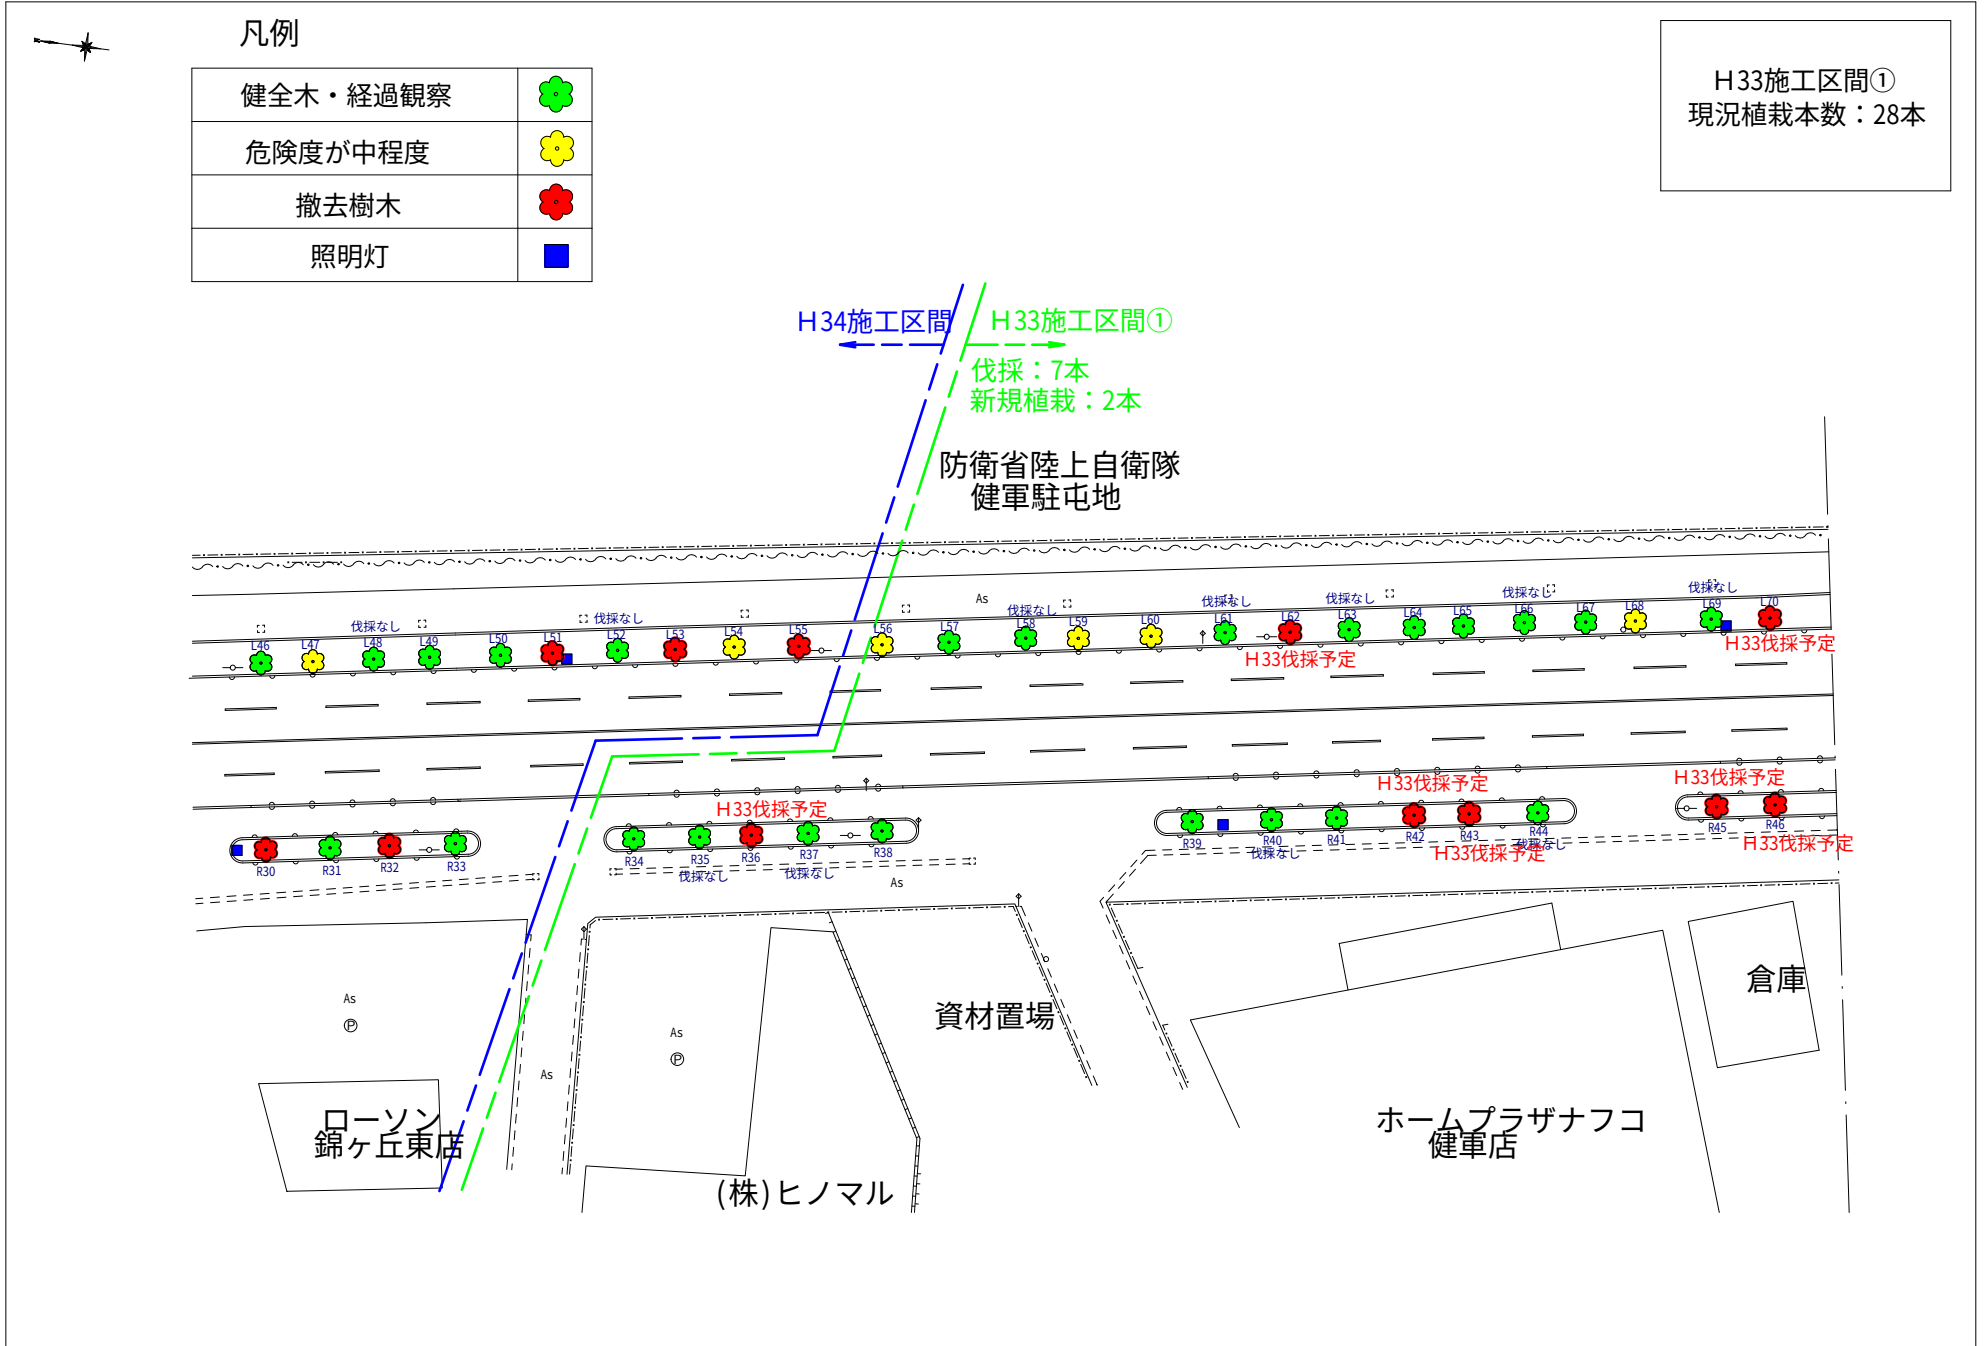


5 力年施工後（H33年度施工区間①）

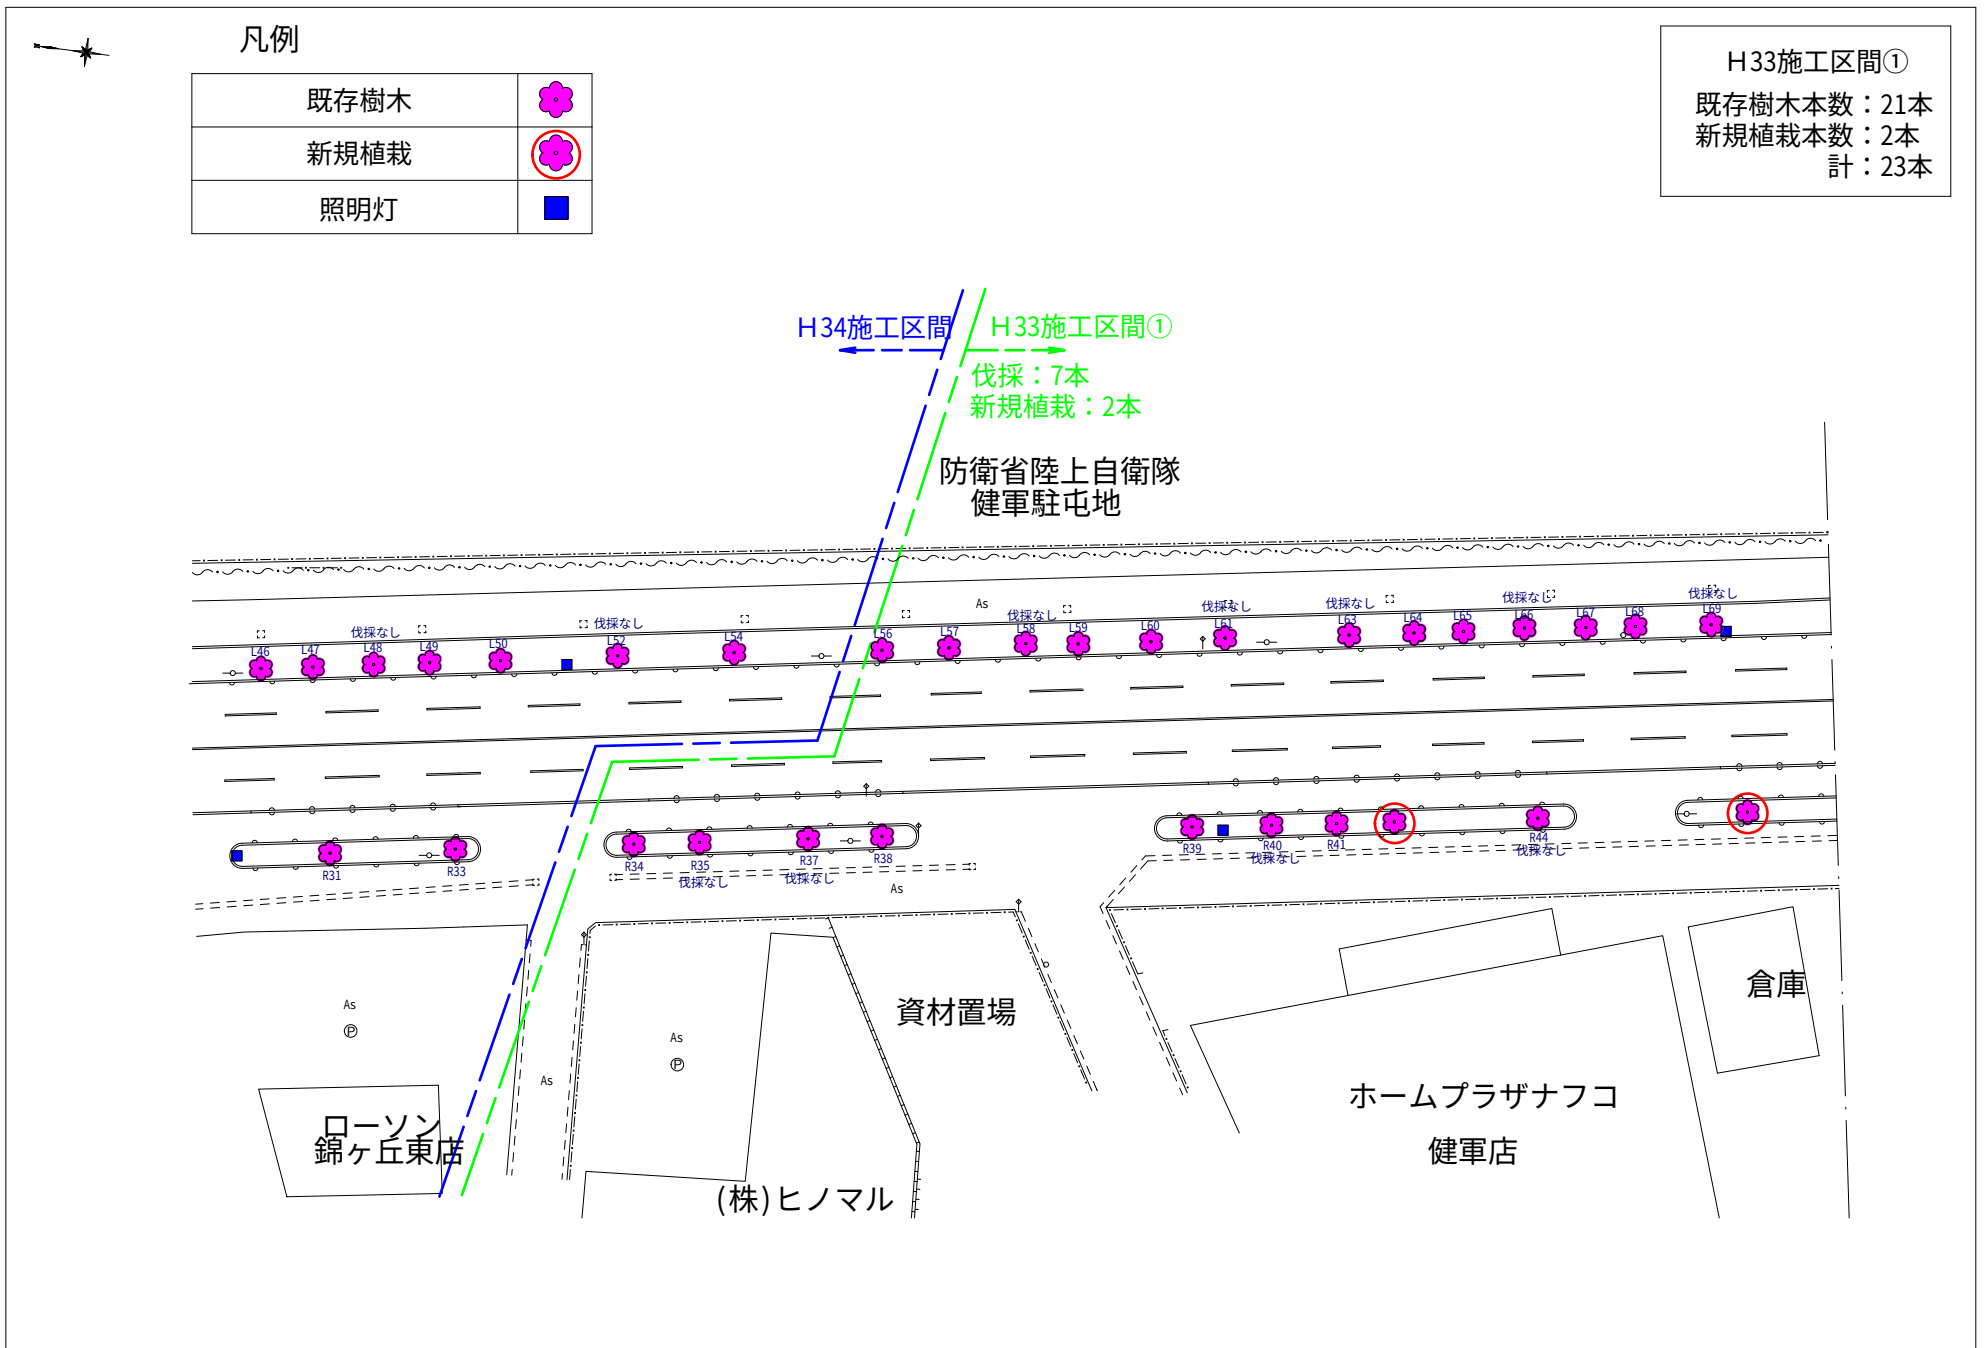


5 力年施工前（H33年度施工区間②）

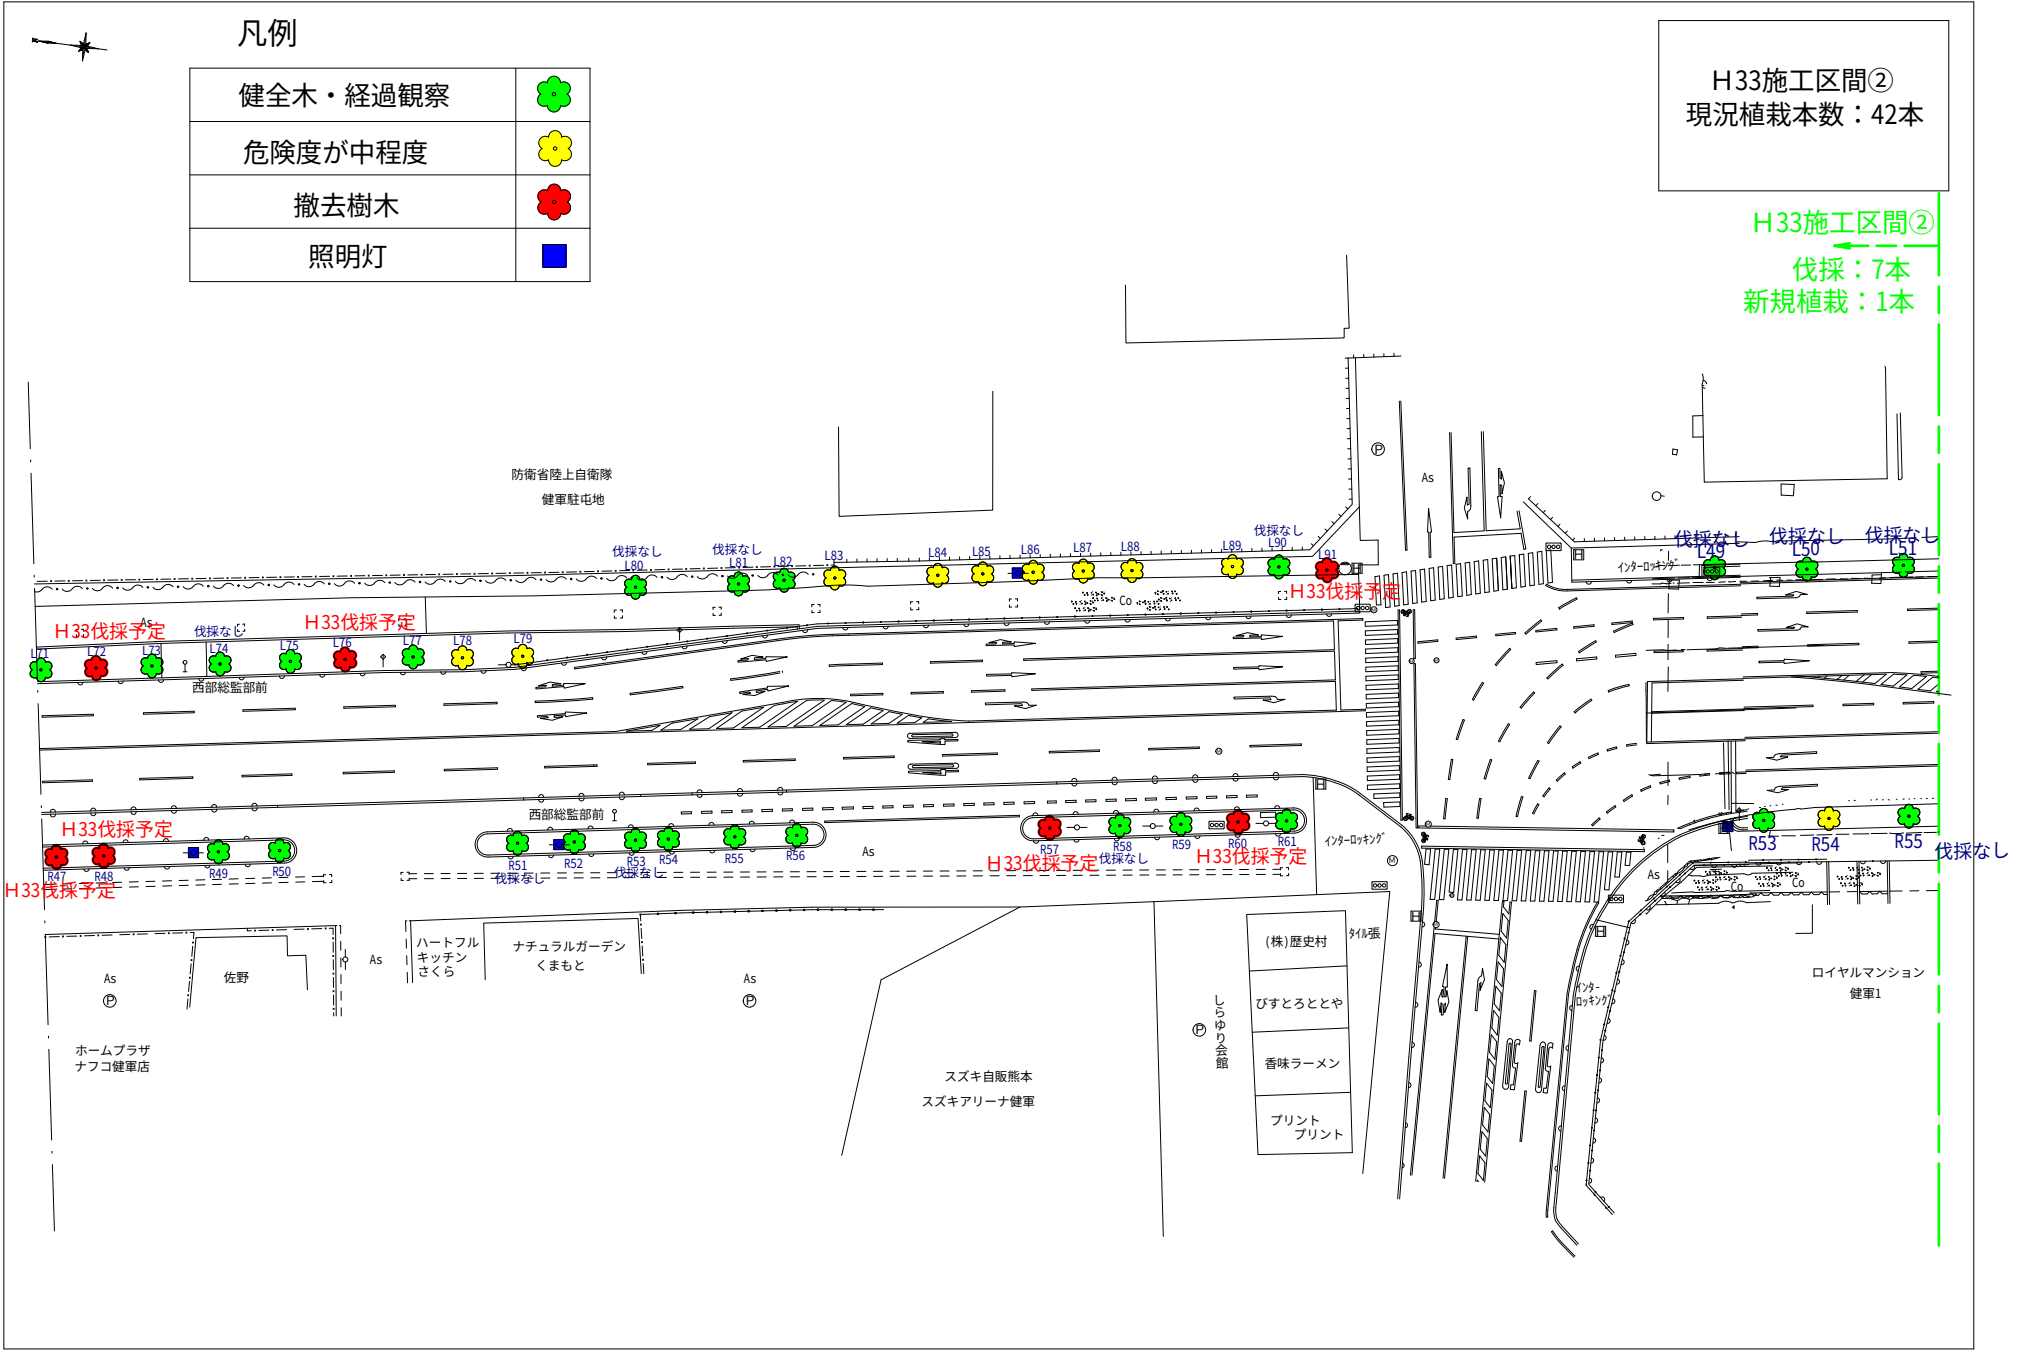


5 力年施工後（H33年度施工区間②）

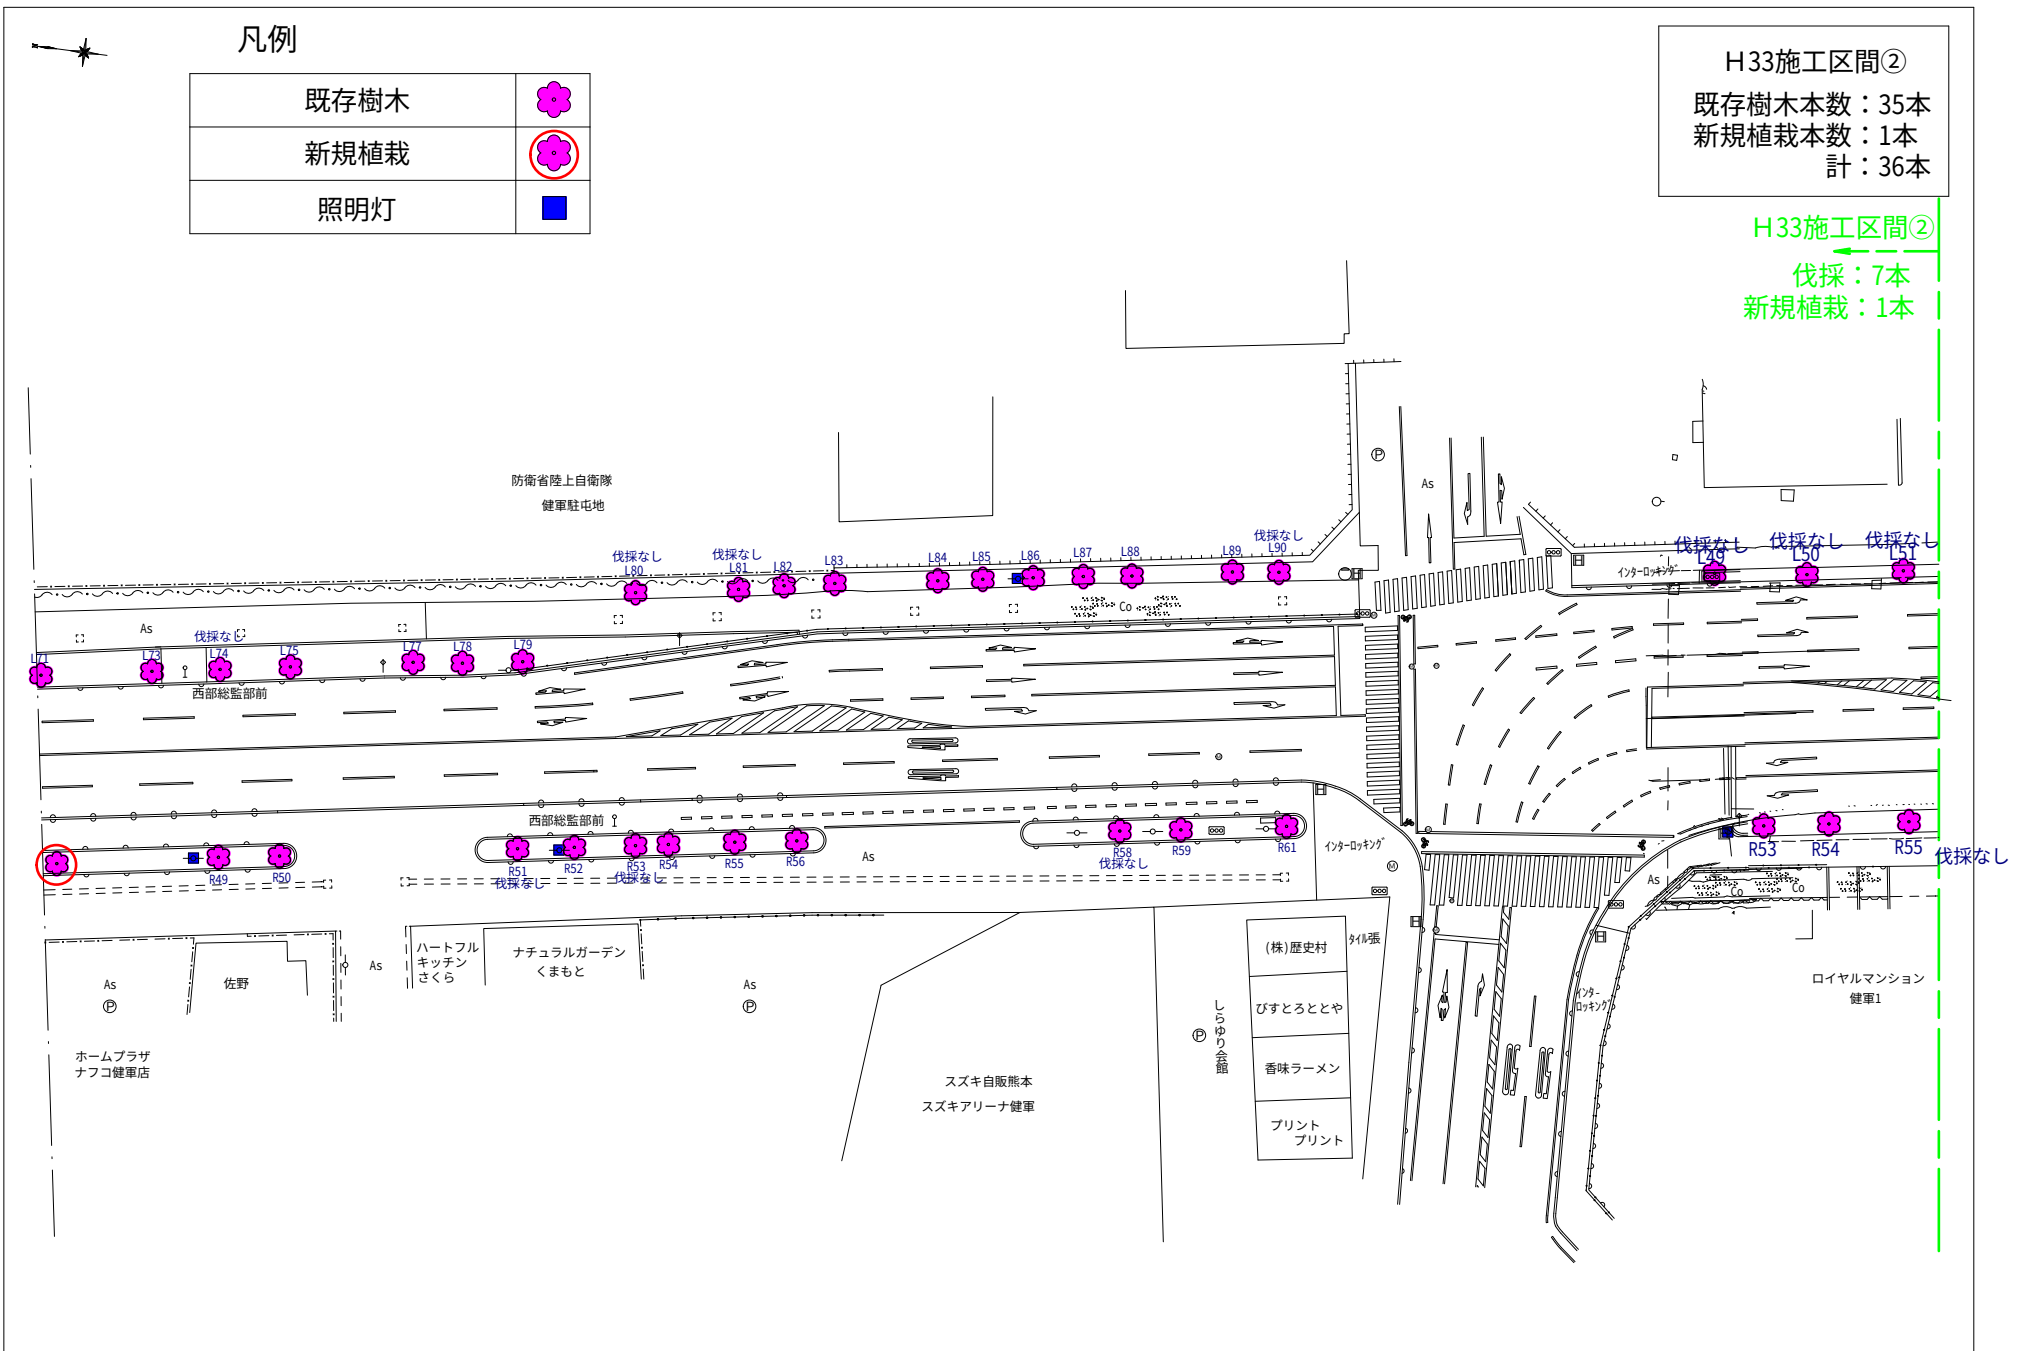


5 カ年施工前（H33年度施工区間③）

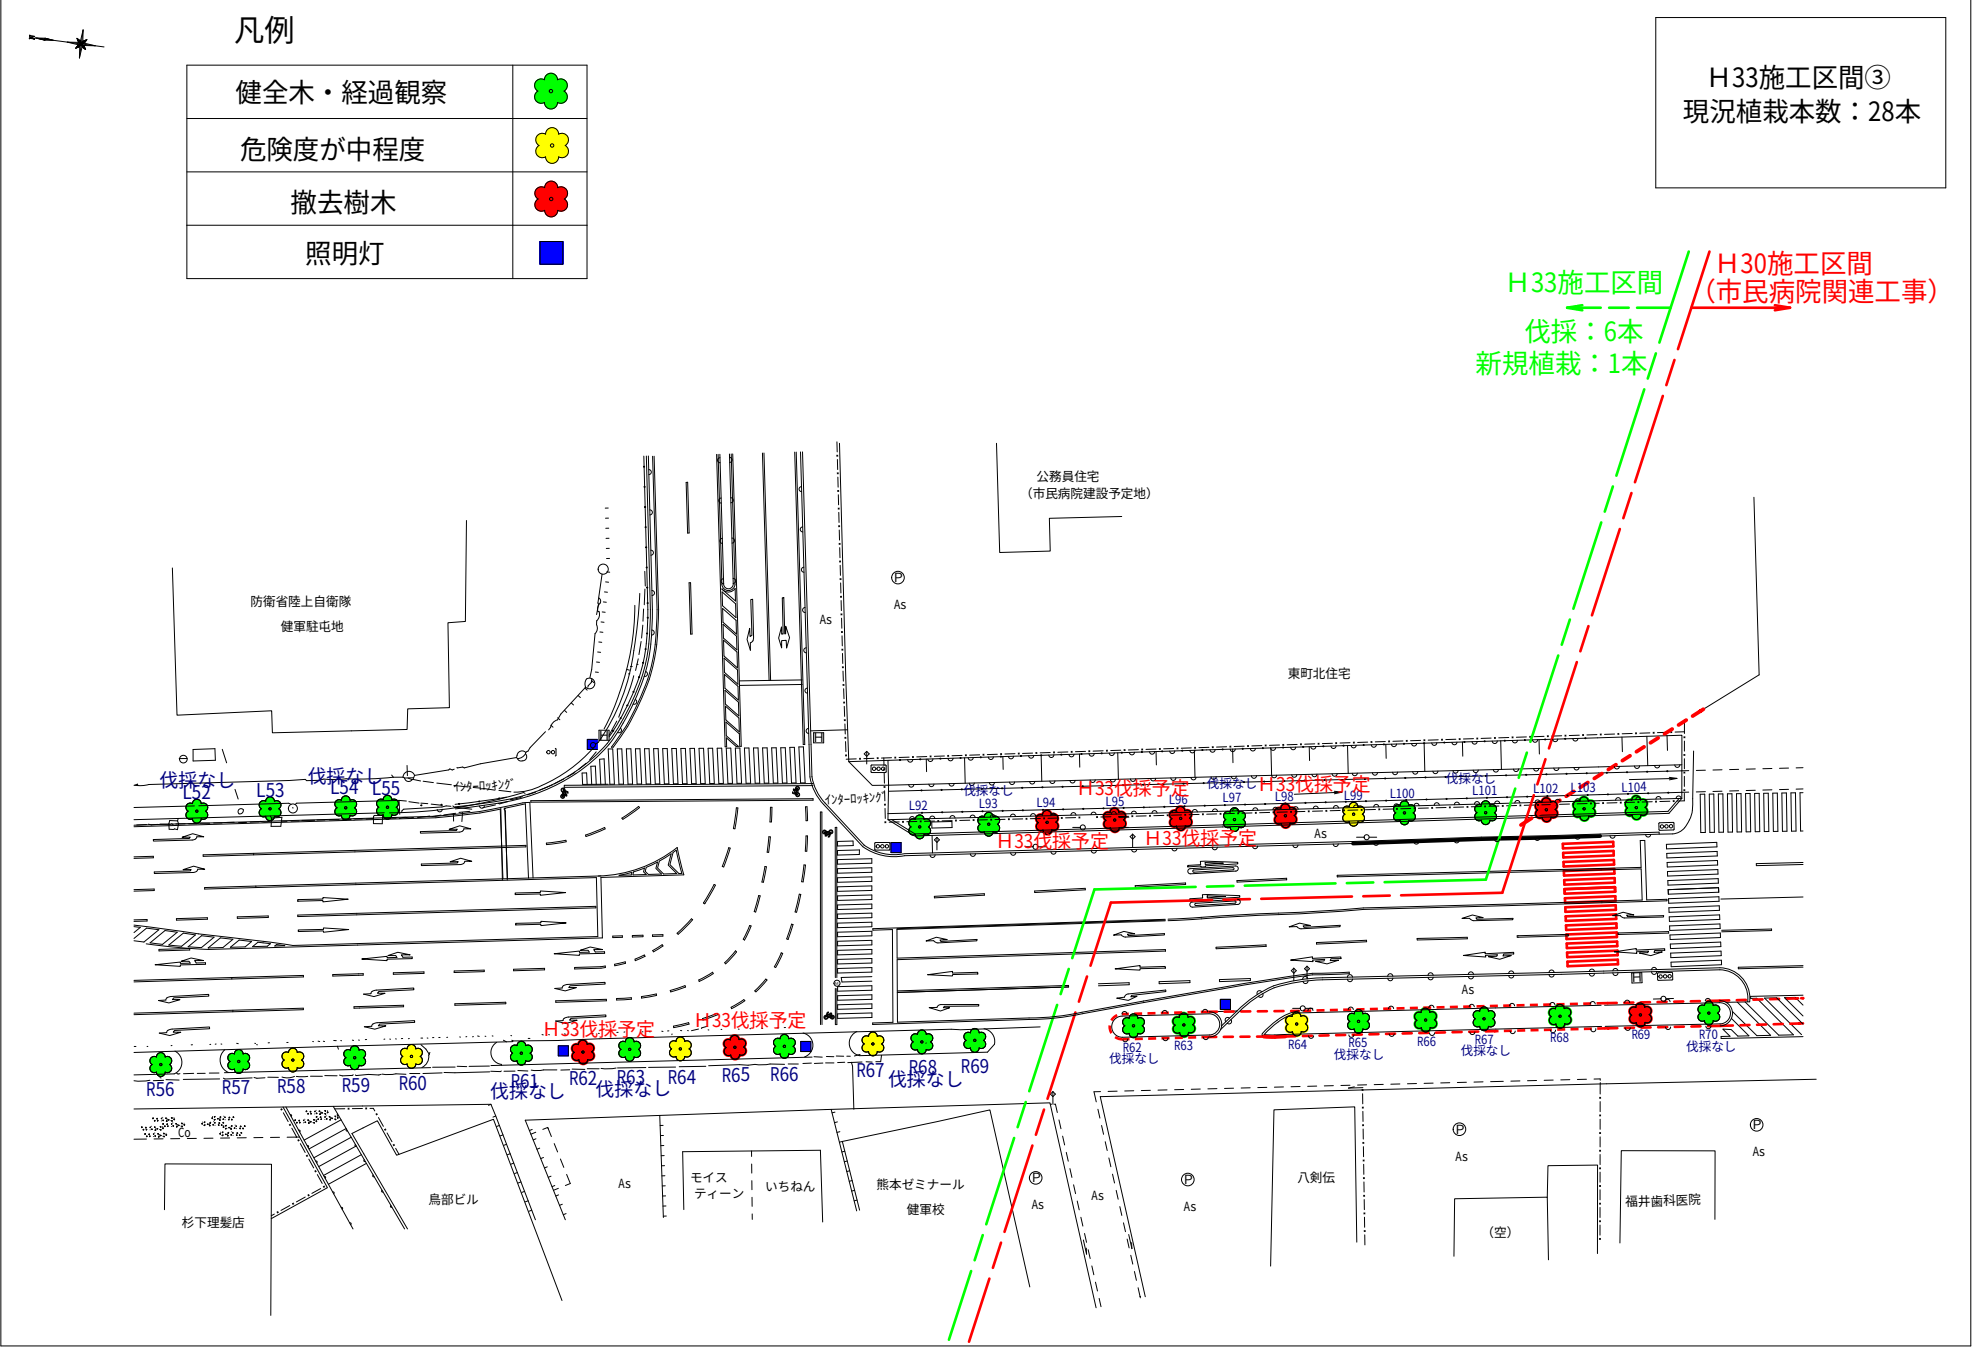


5 カ年施工後（H33年度施工区間③）

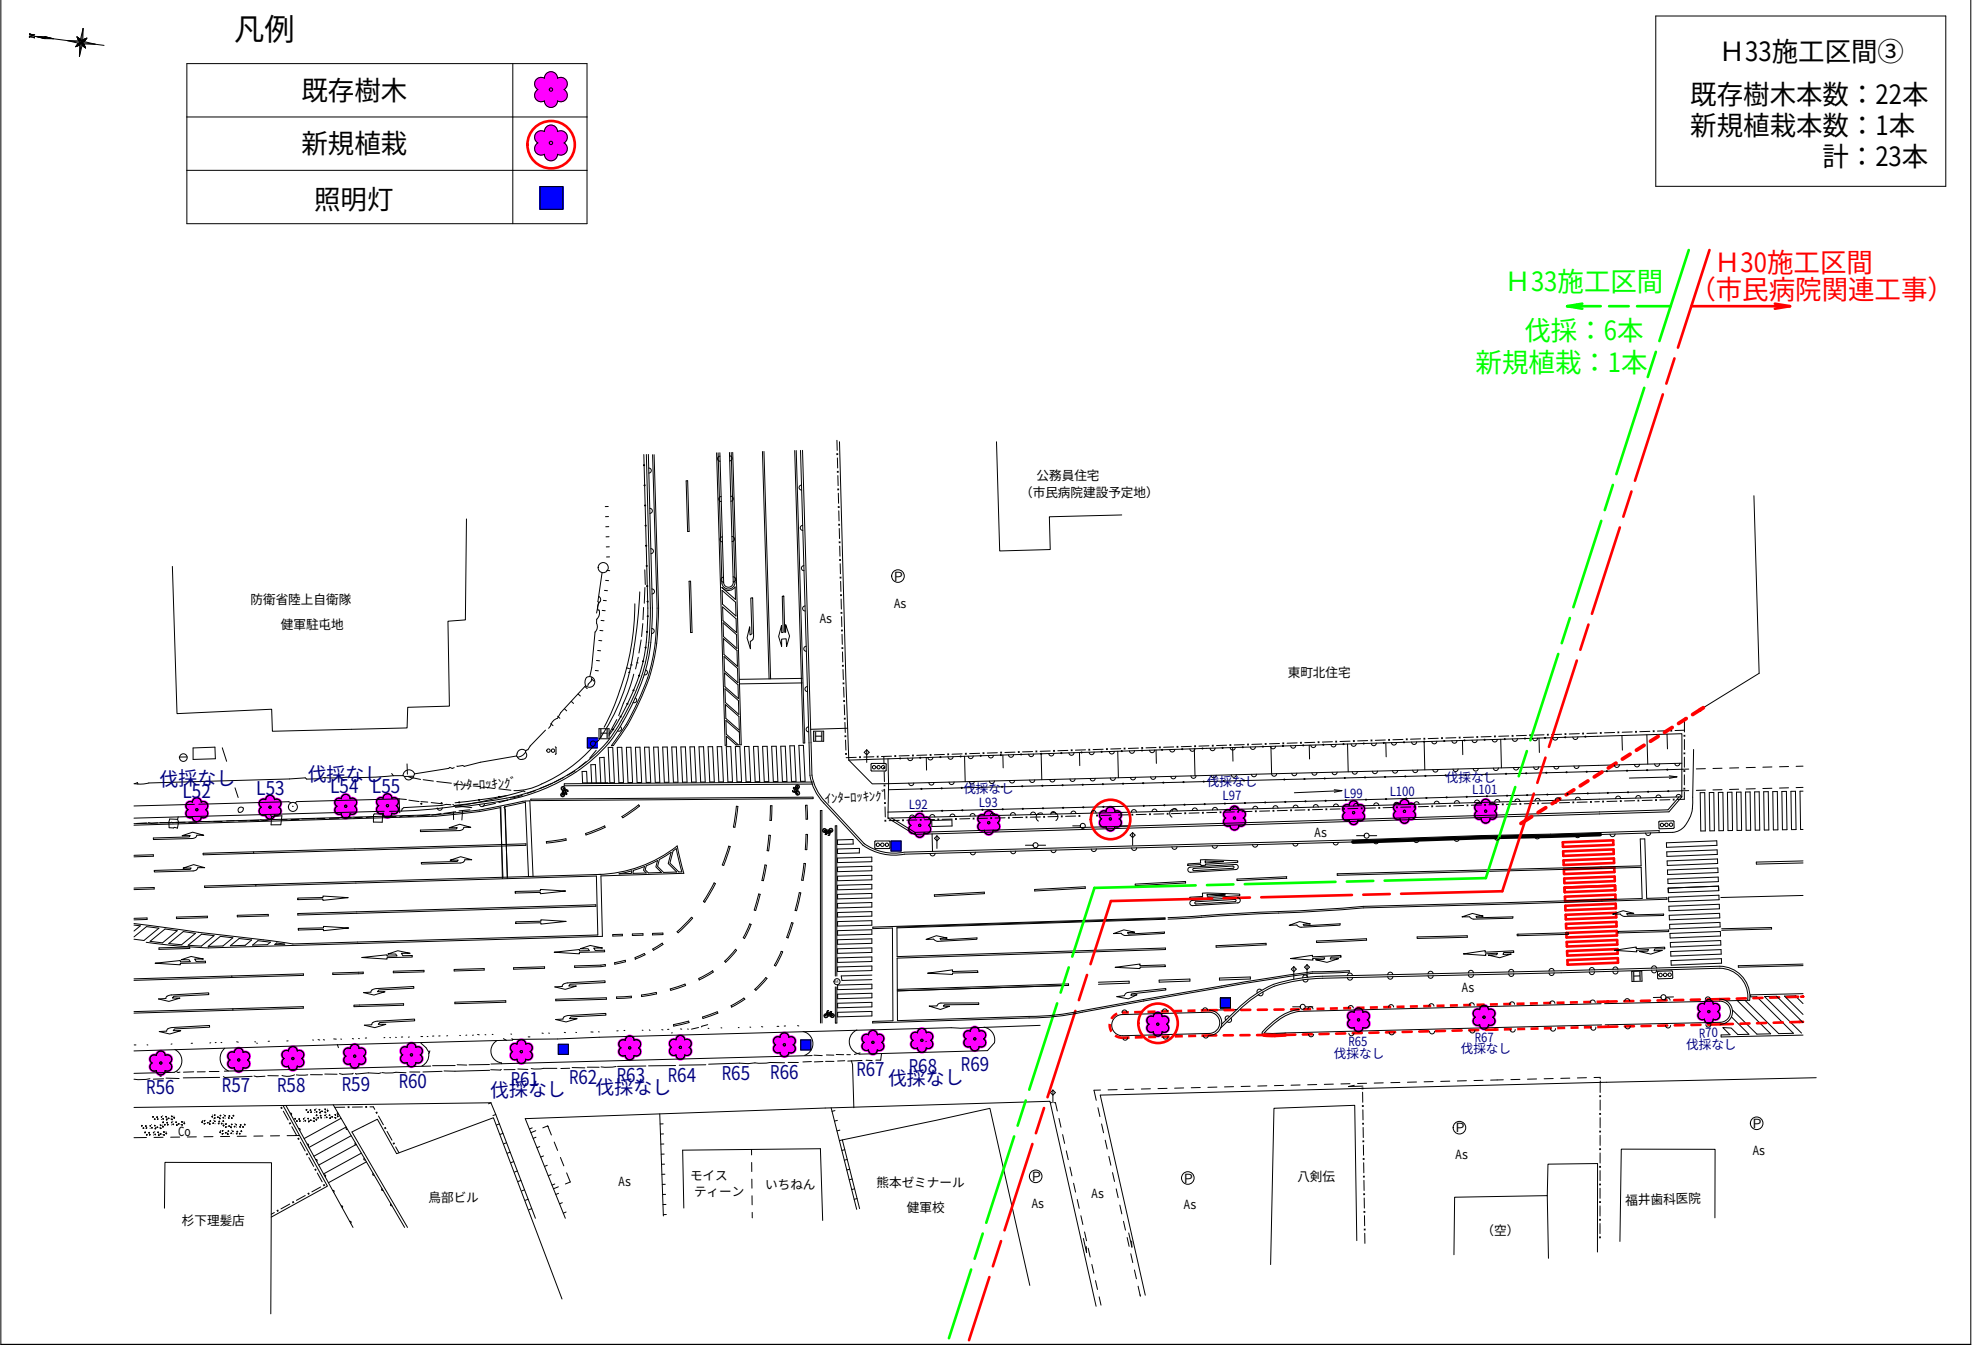


5 力年施工前（H34年度施工区間①）

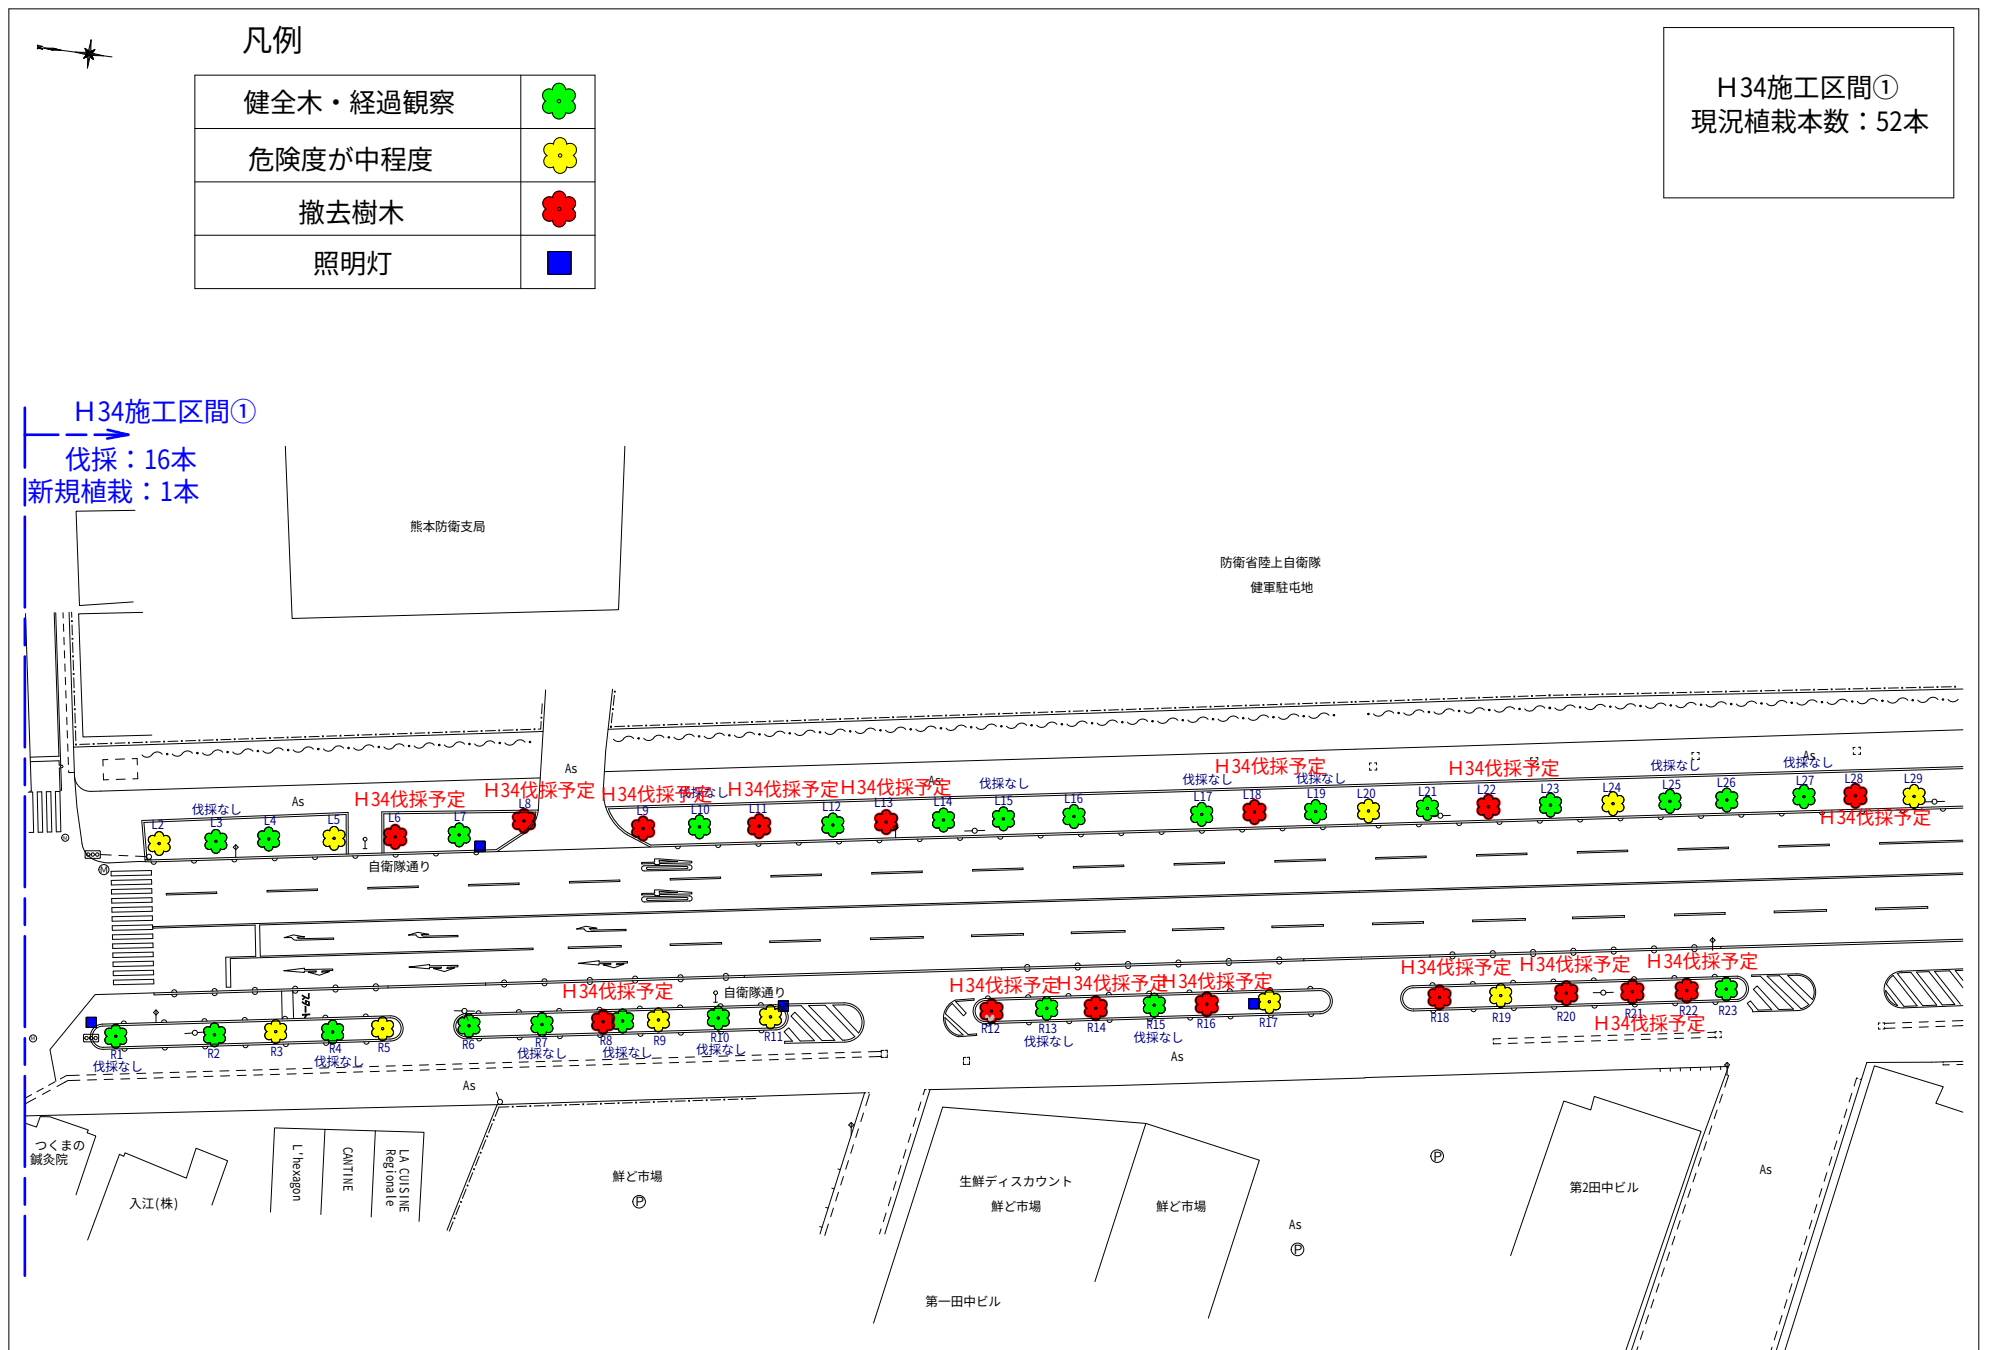


5 力年施工後（H34年度施工区間①）

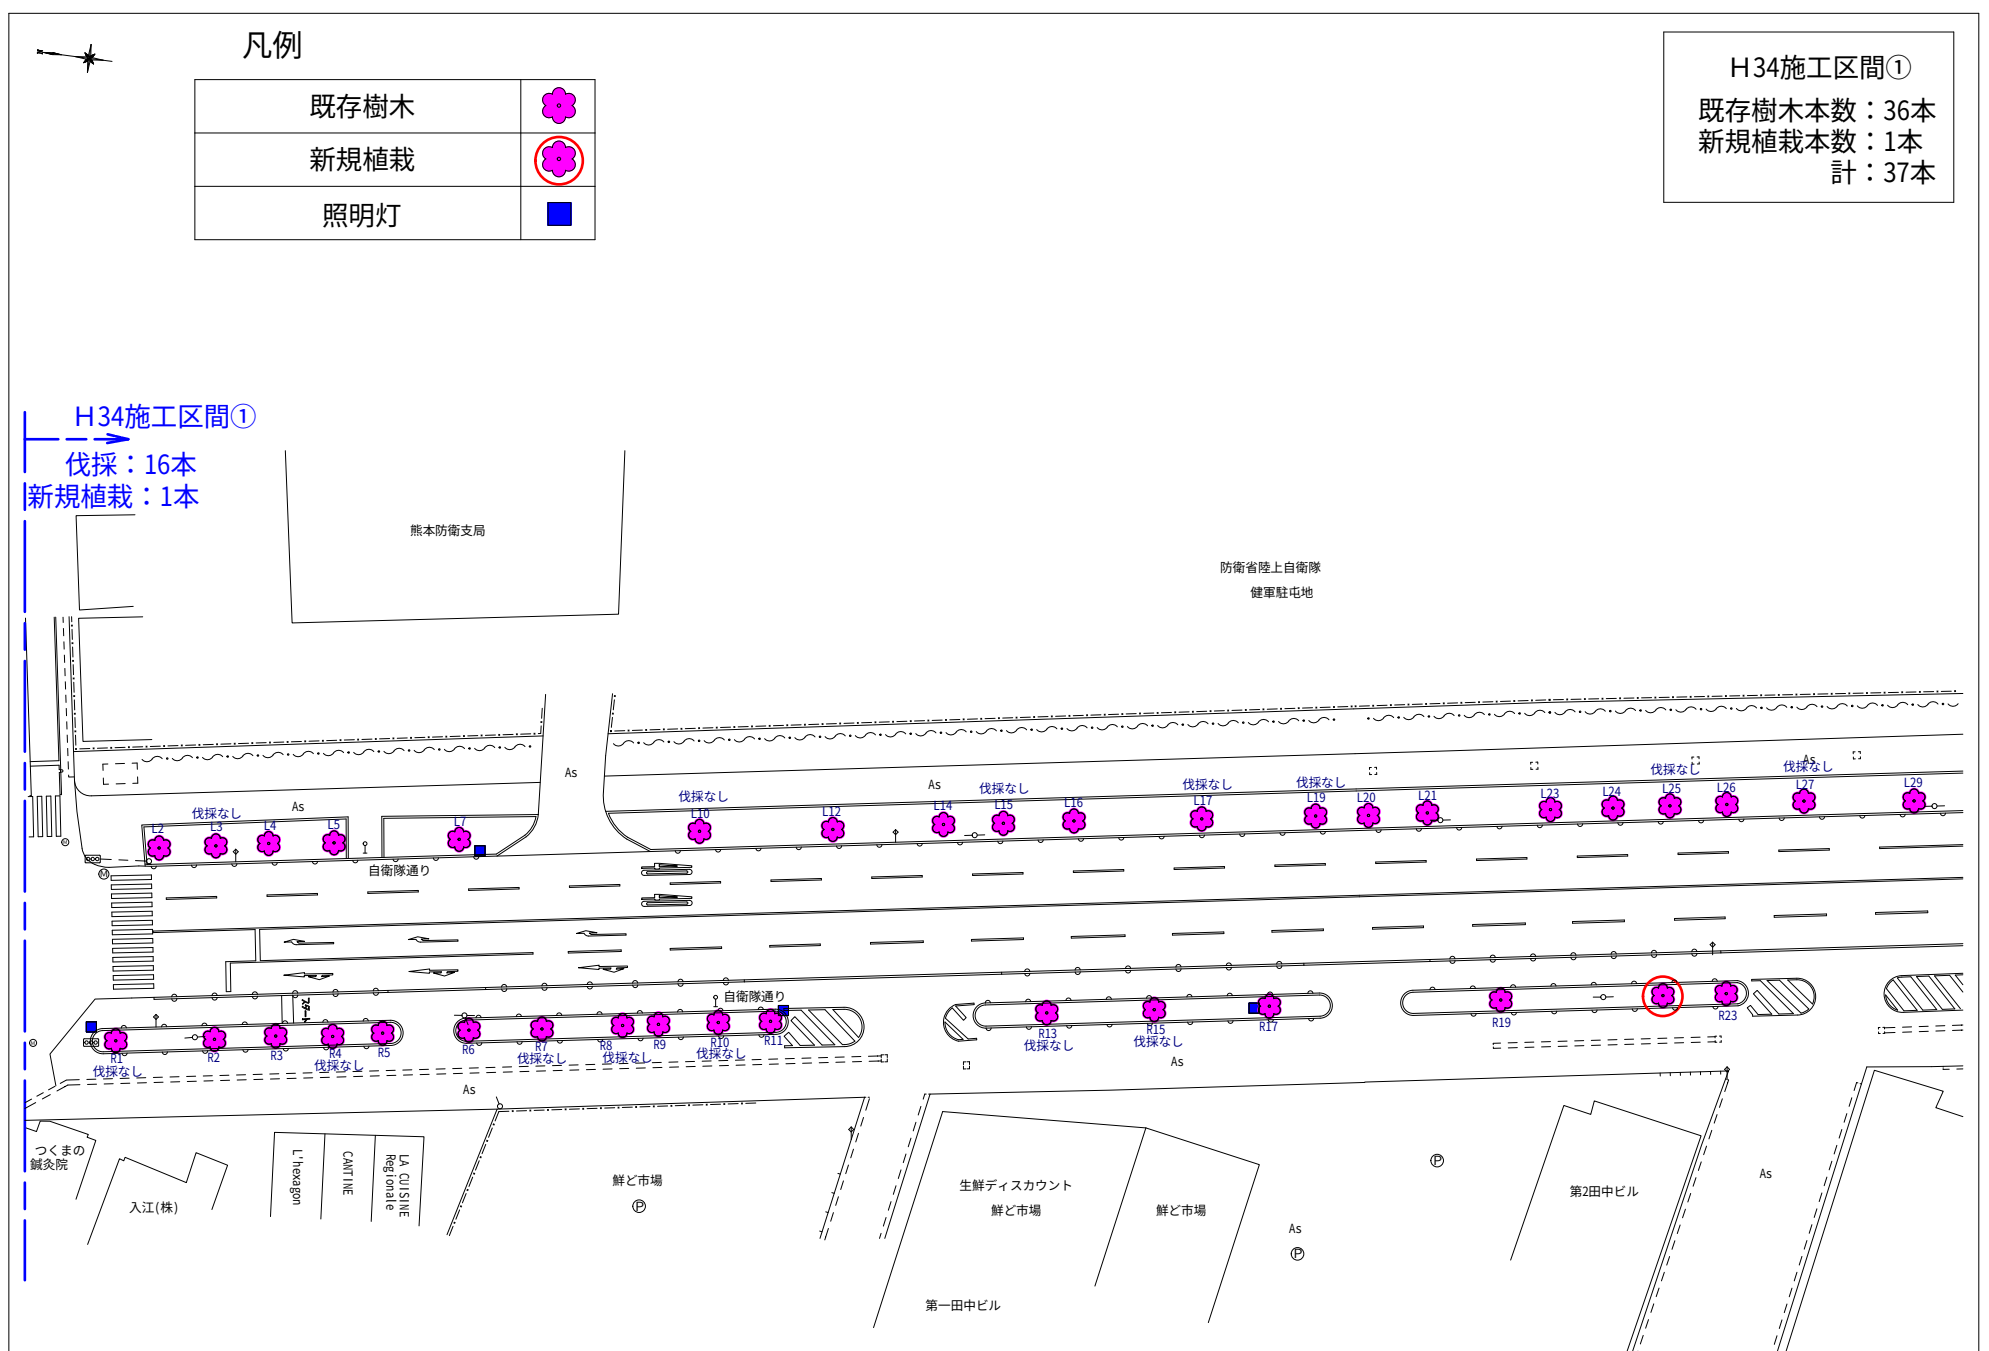


5 力年施工前（H34年度施工区間②）

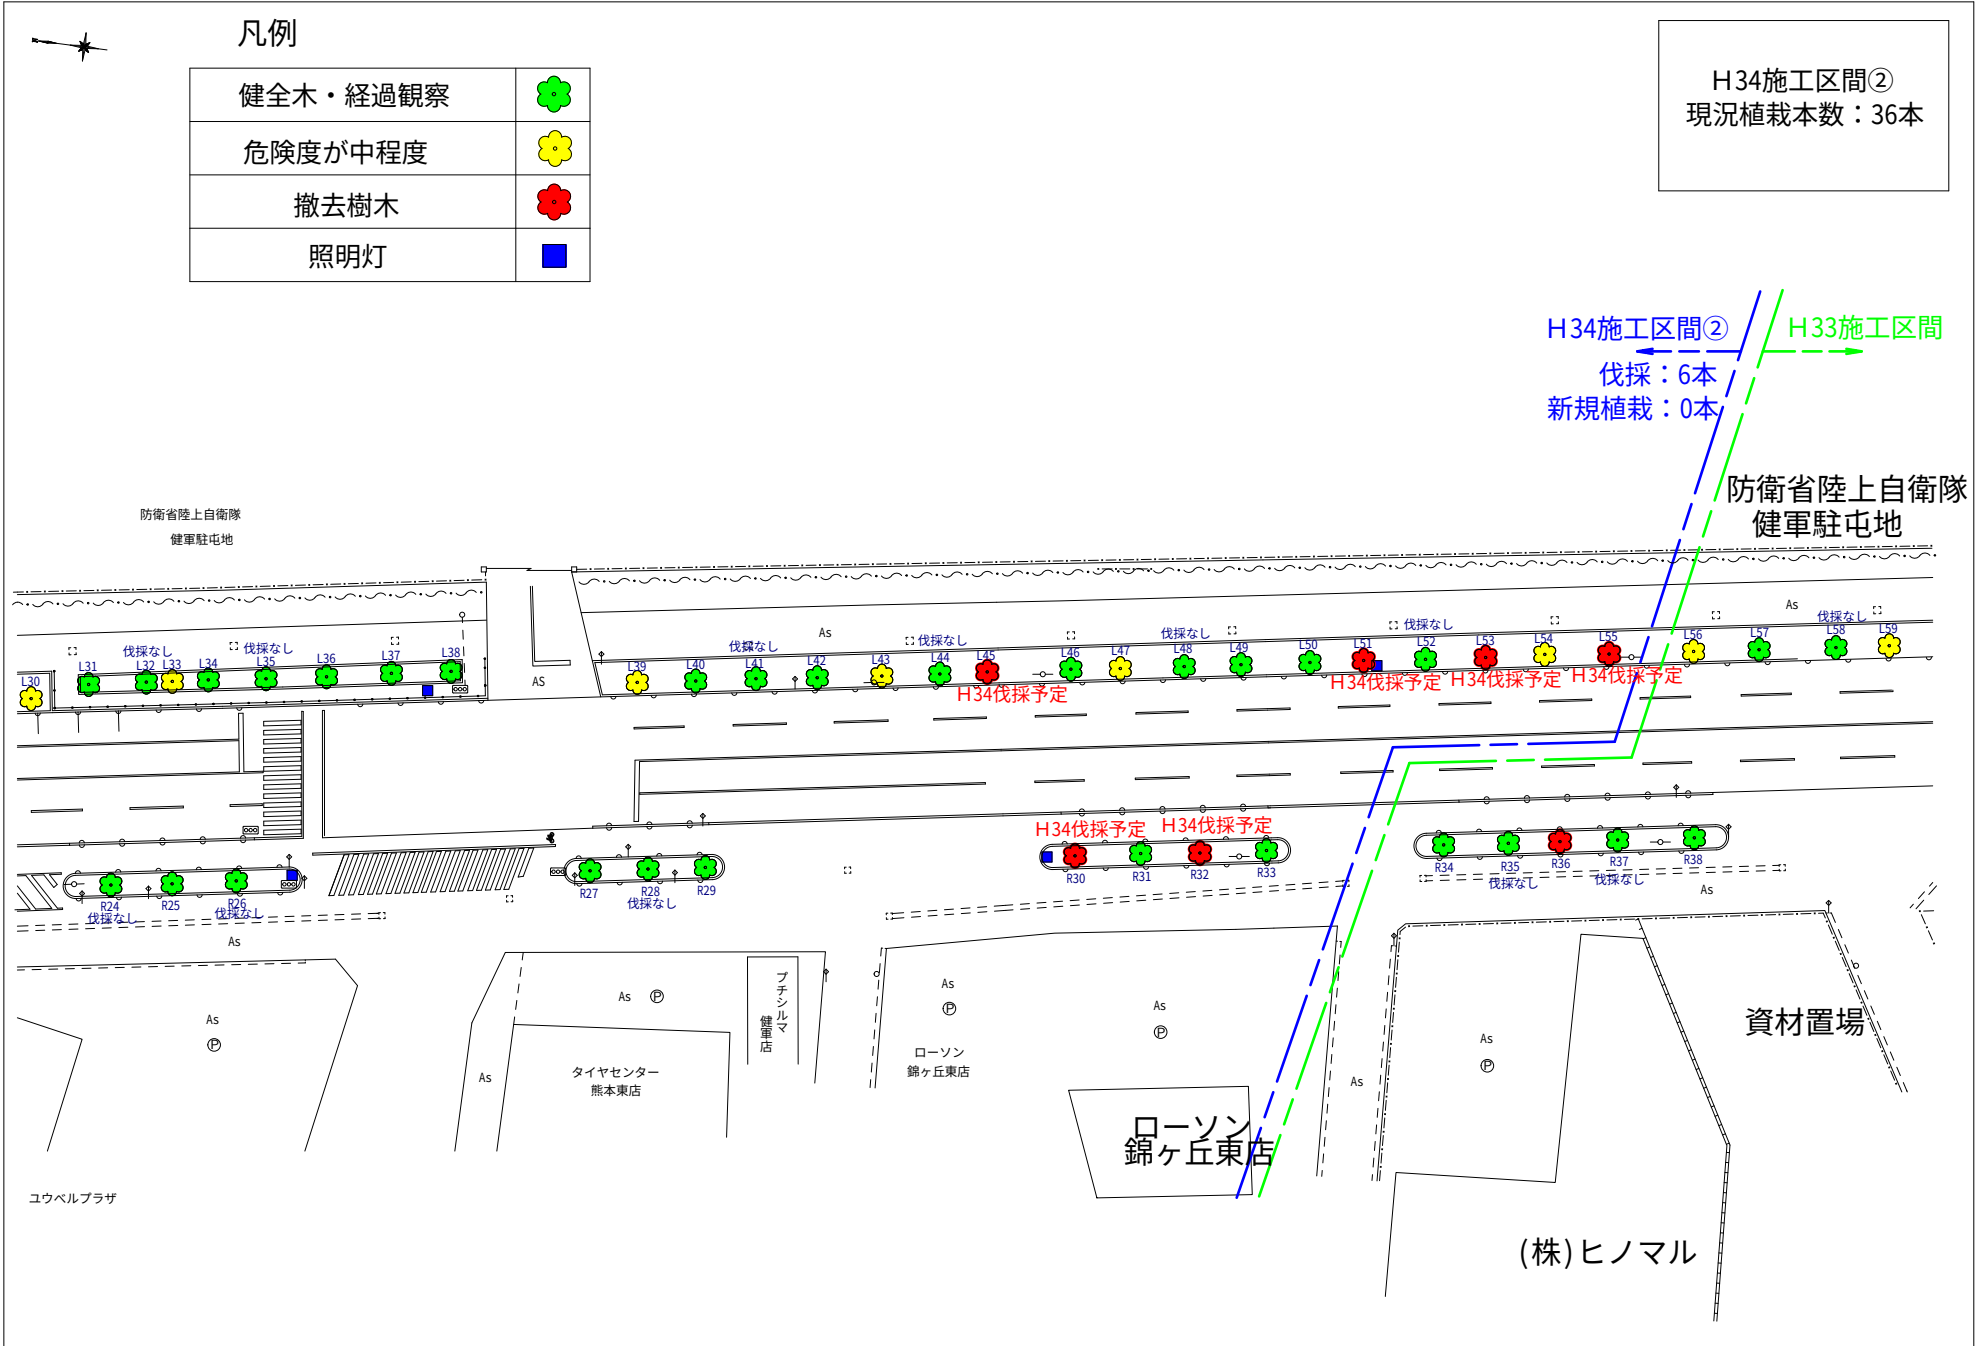

5 力年施工後（H34年度施工区間②）

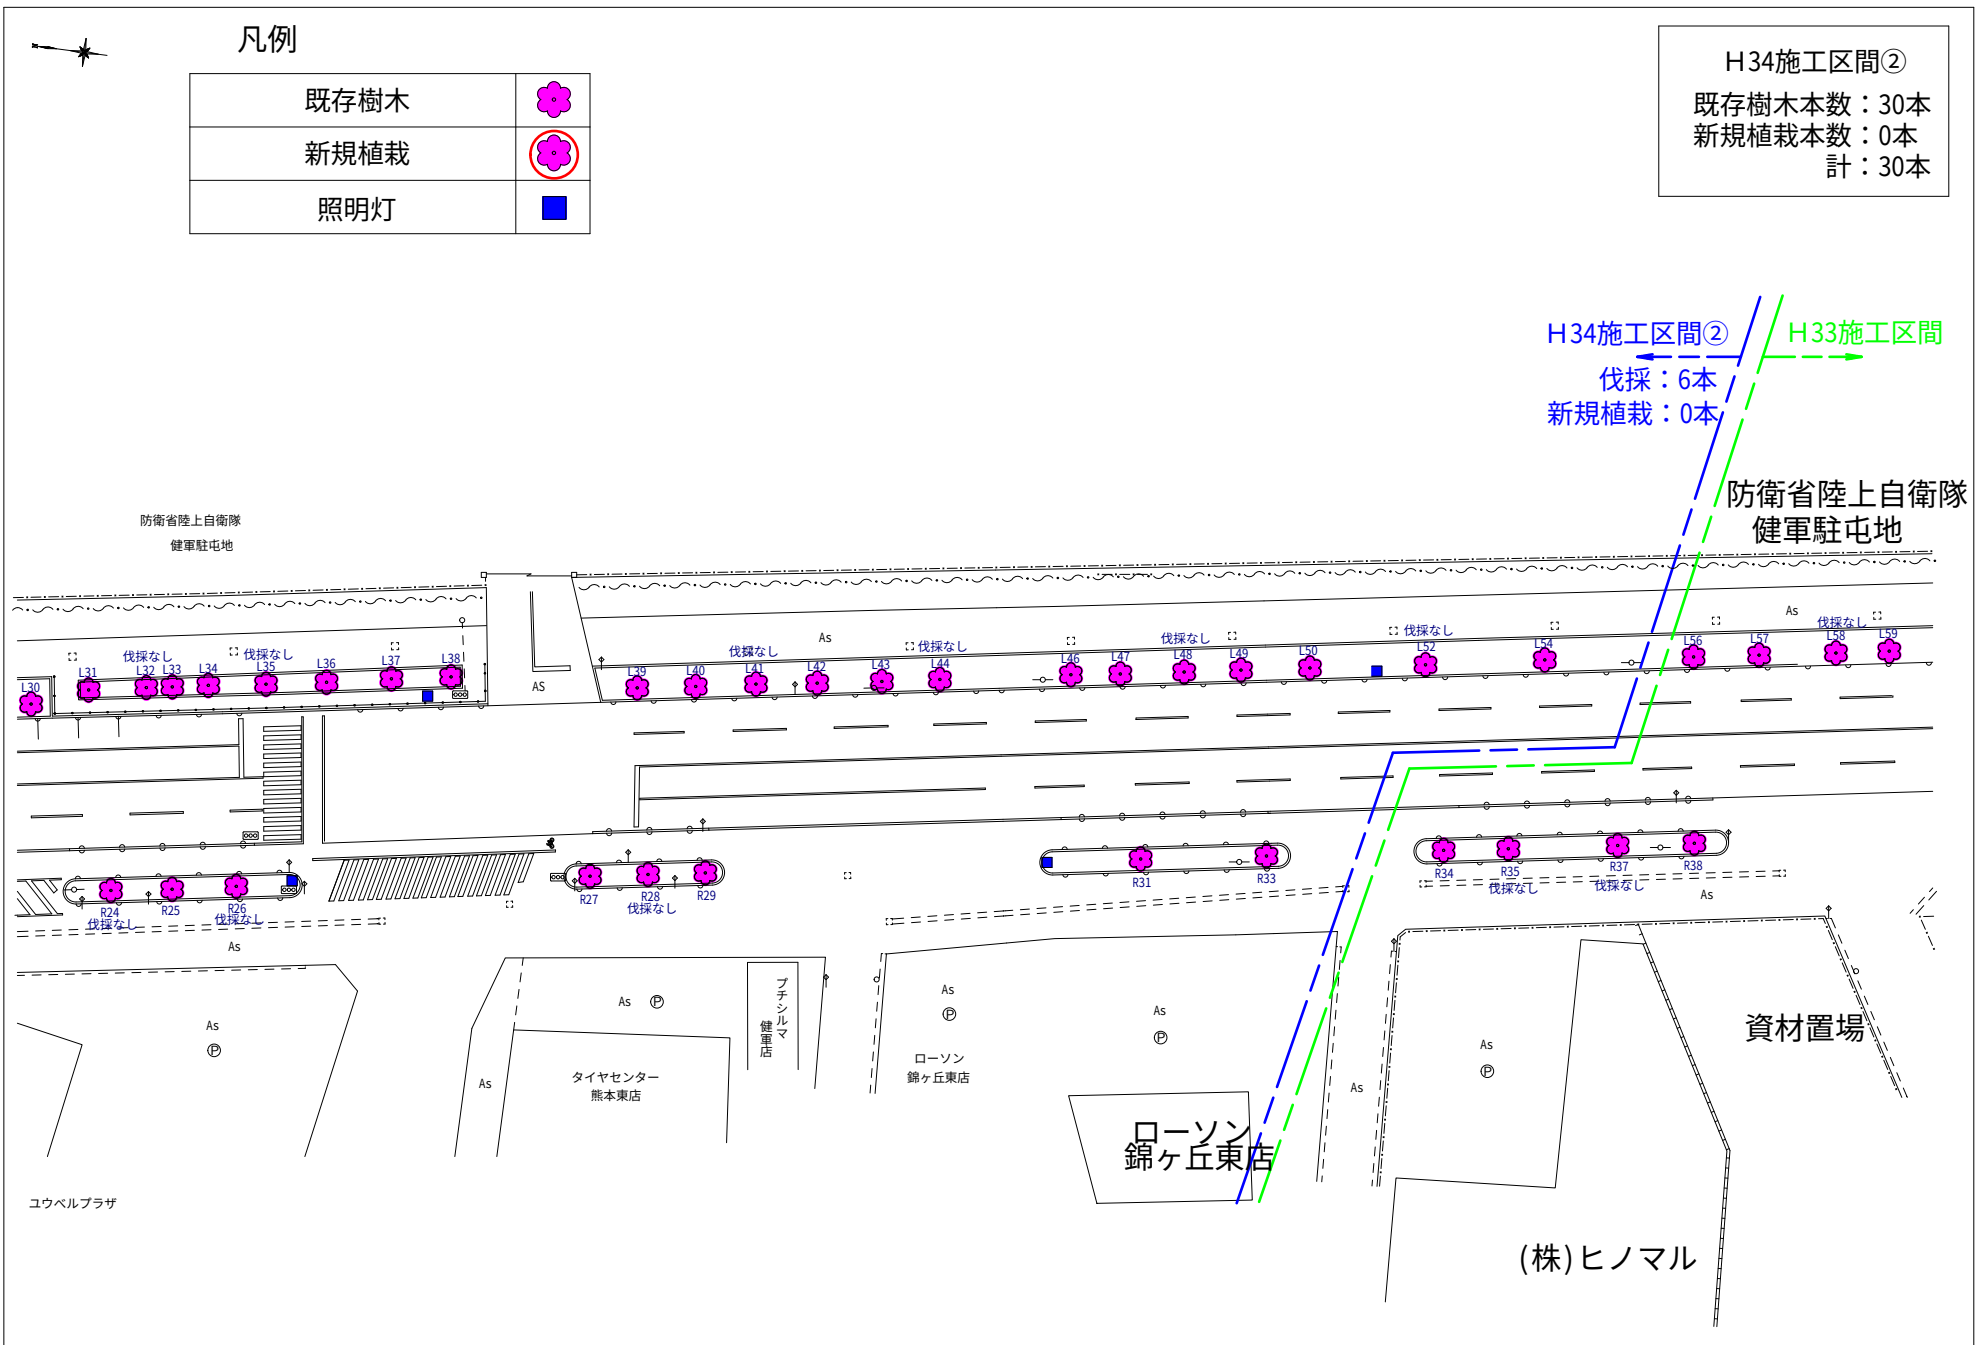

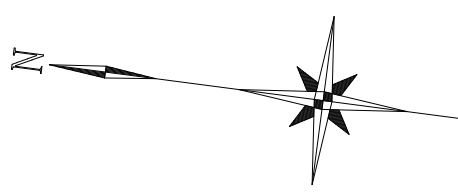

最終植替え計画（案）

凡例
植栽樹木

