

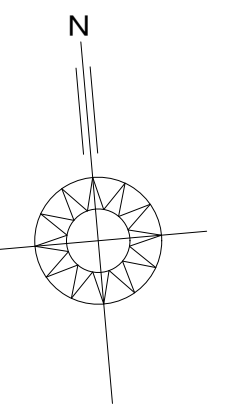


添付資料5 ユーティリティ条件等

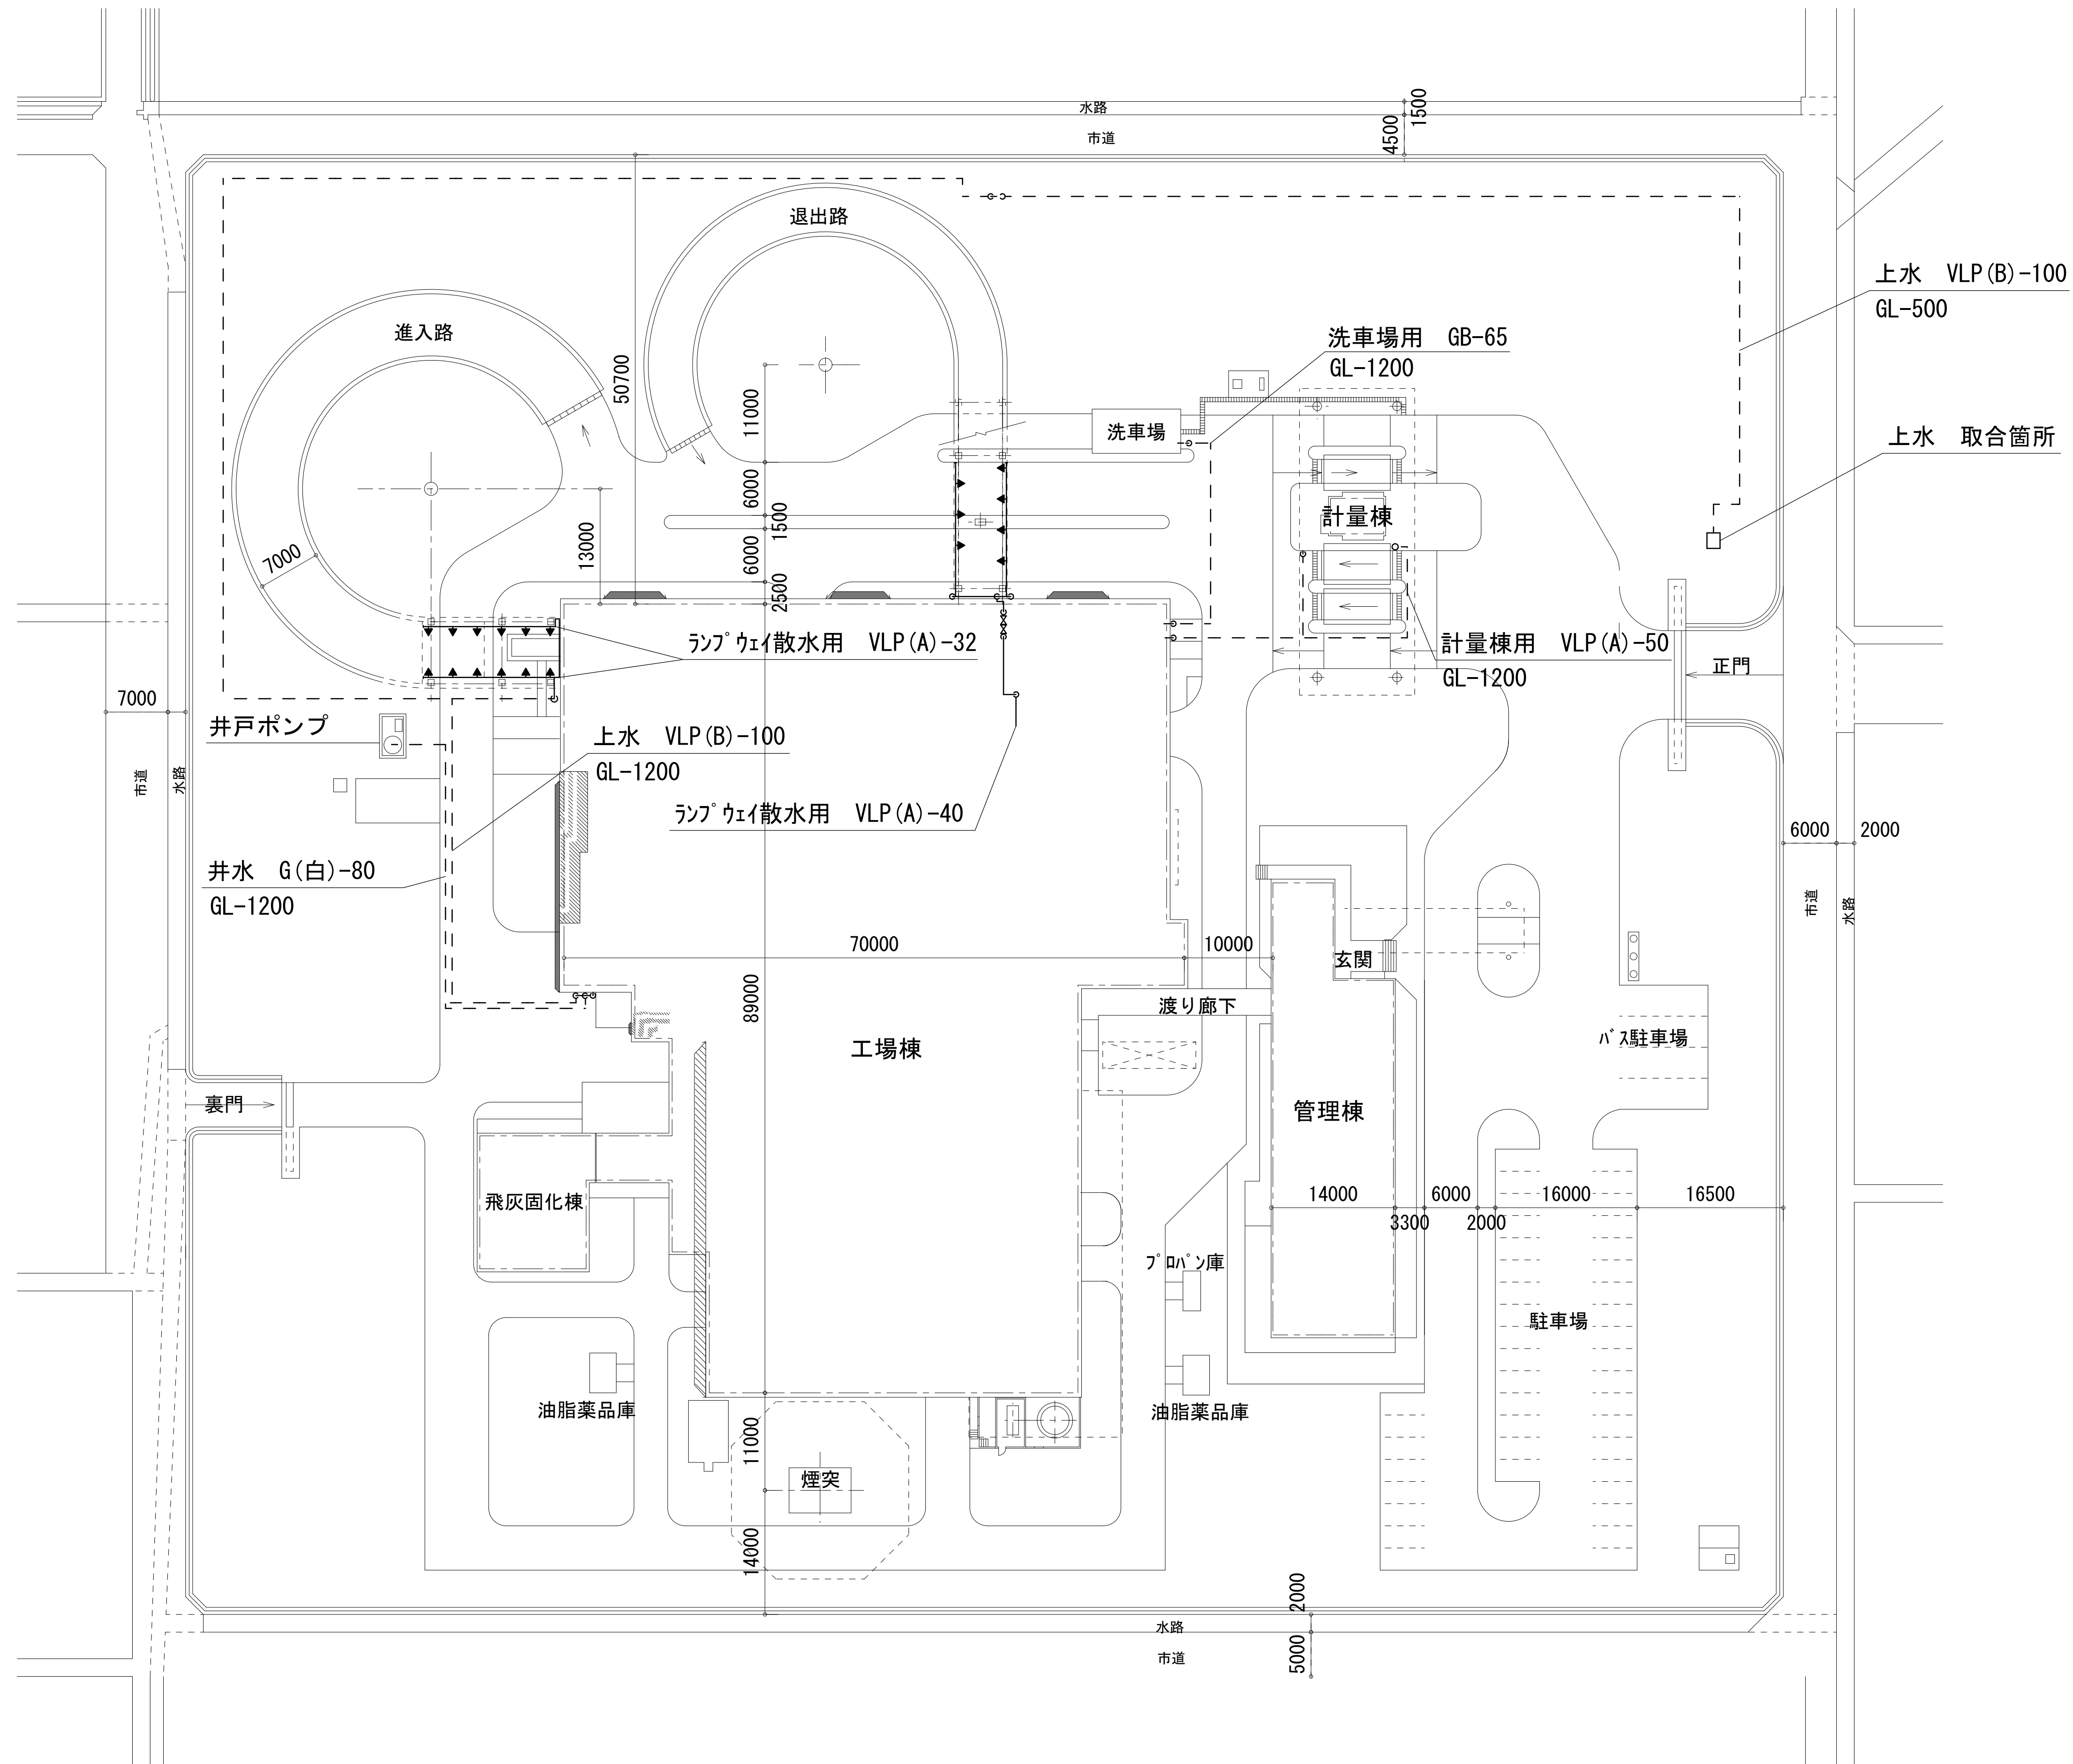

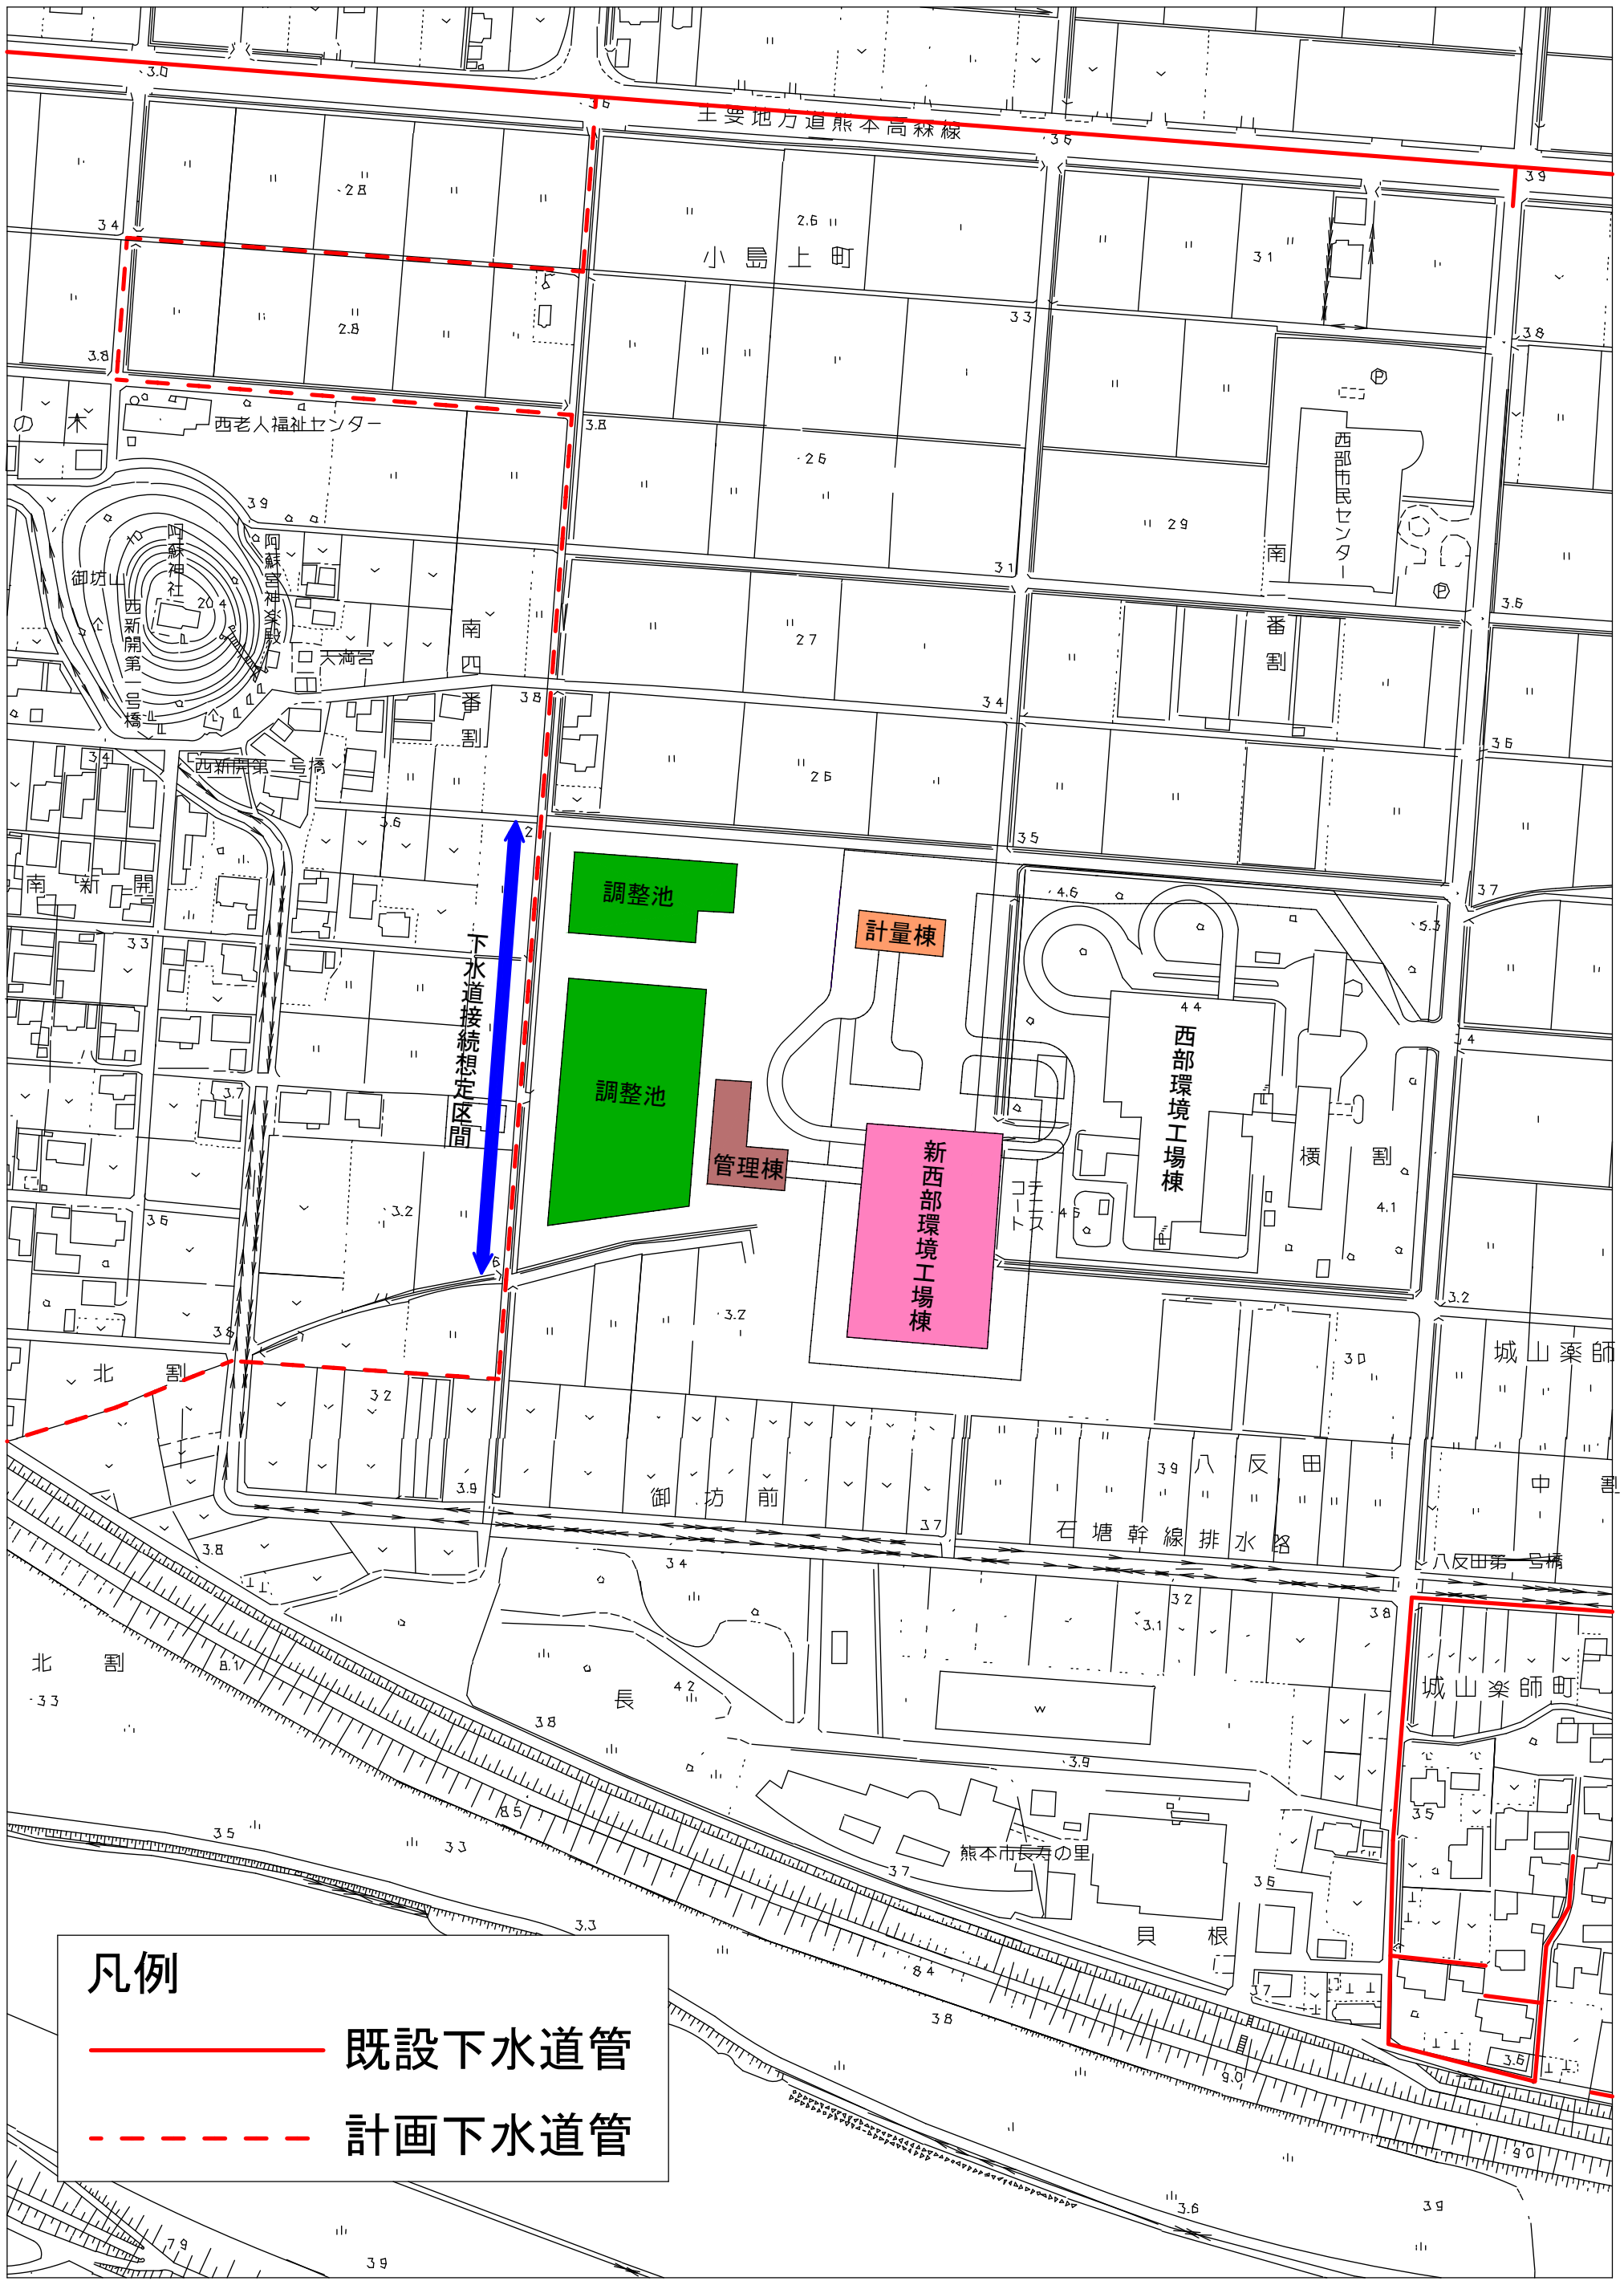

凡例

—— 既設下水道管

- - - 計画下水道管

周辺下水道整備状況図