



【要求水準書質疑No. 461添付資料】現西部環境工場立面图

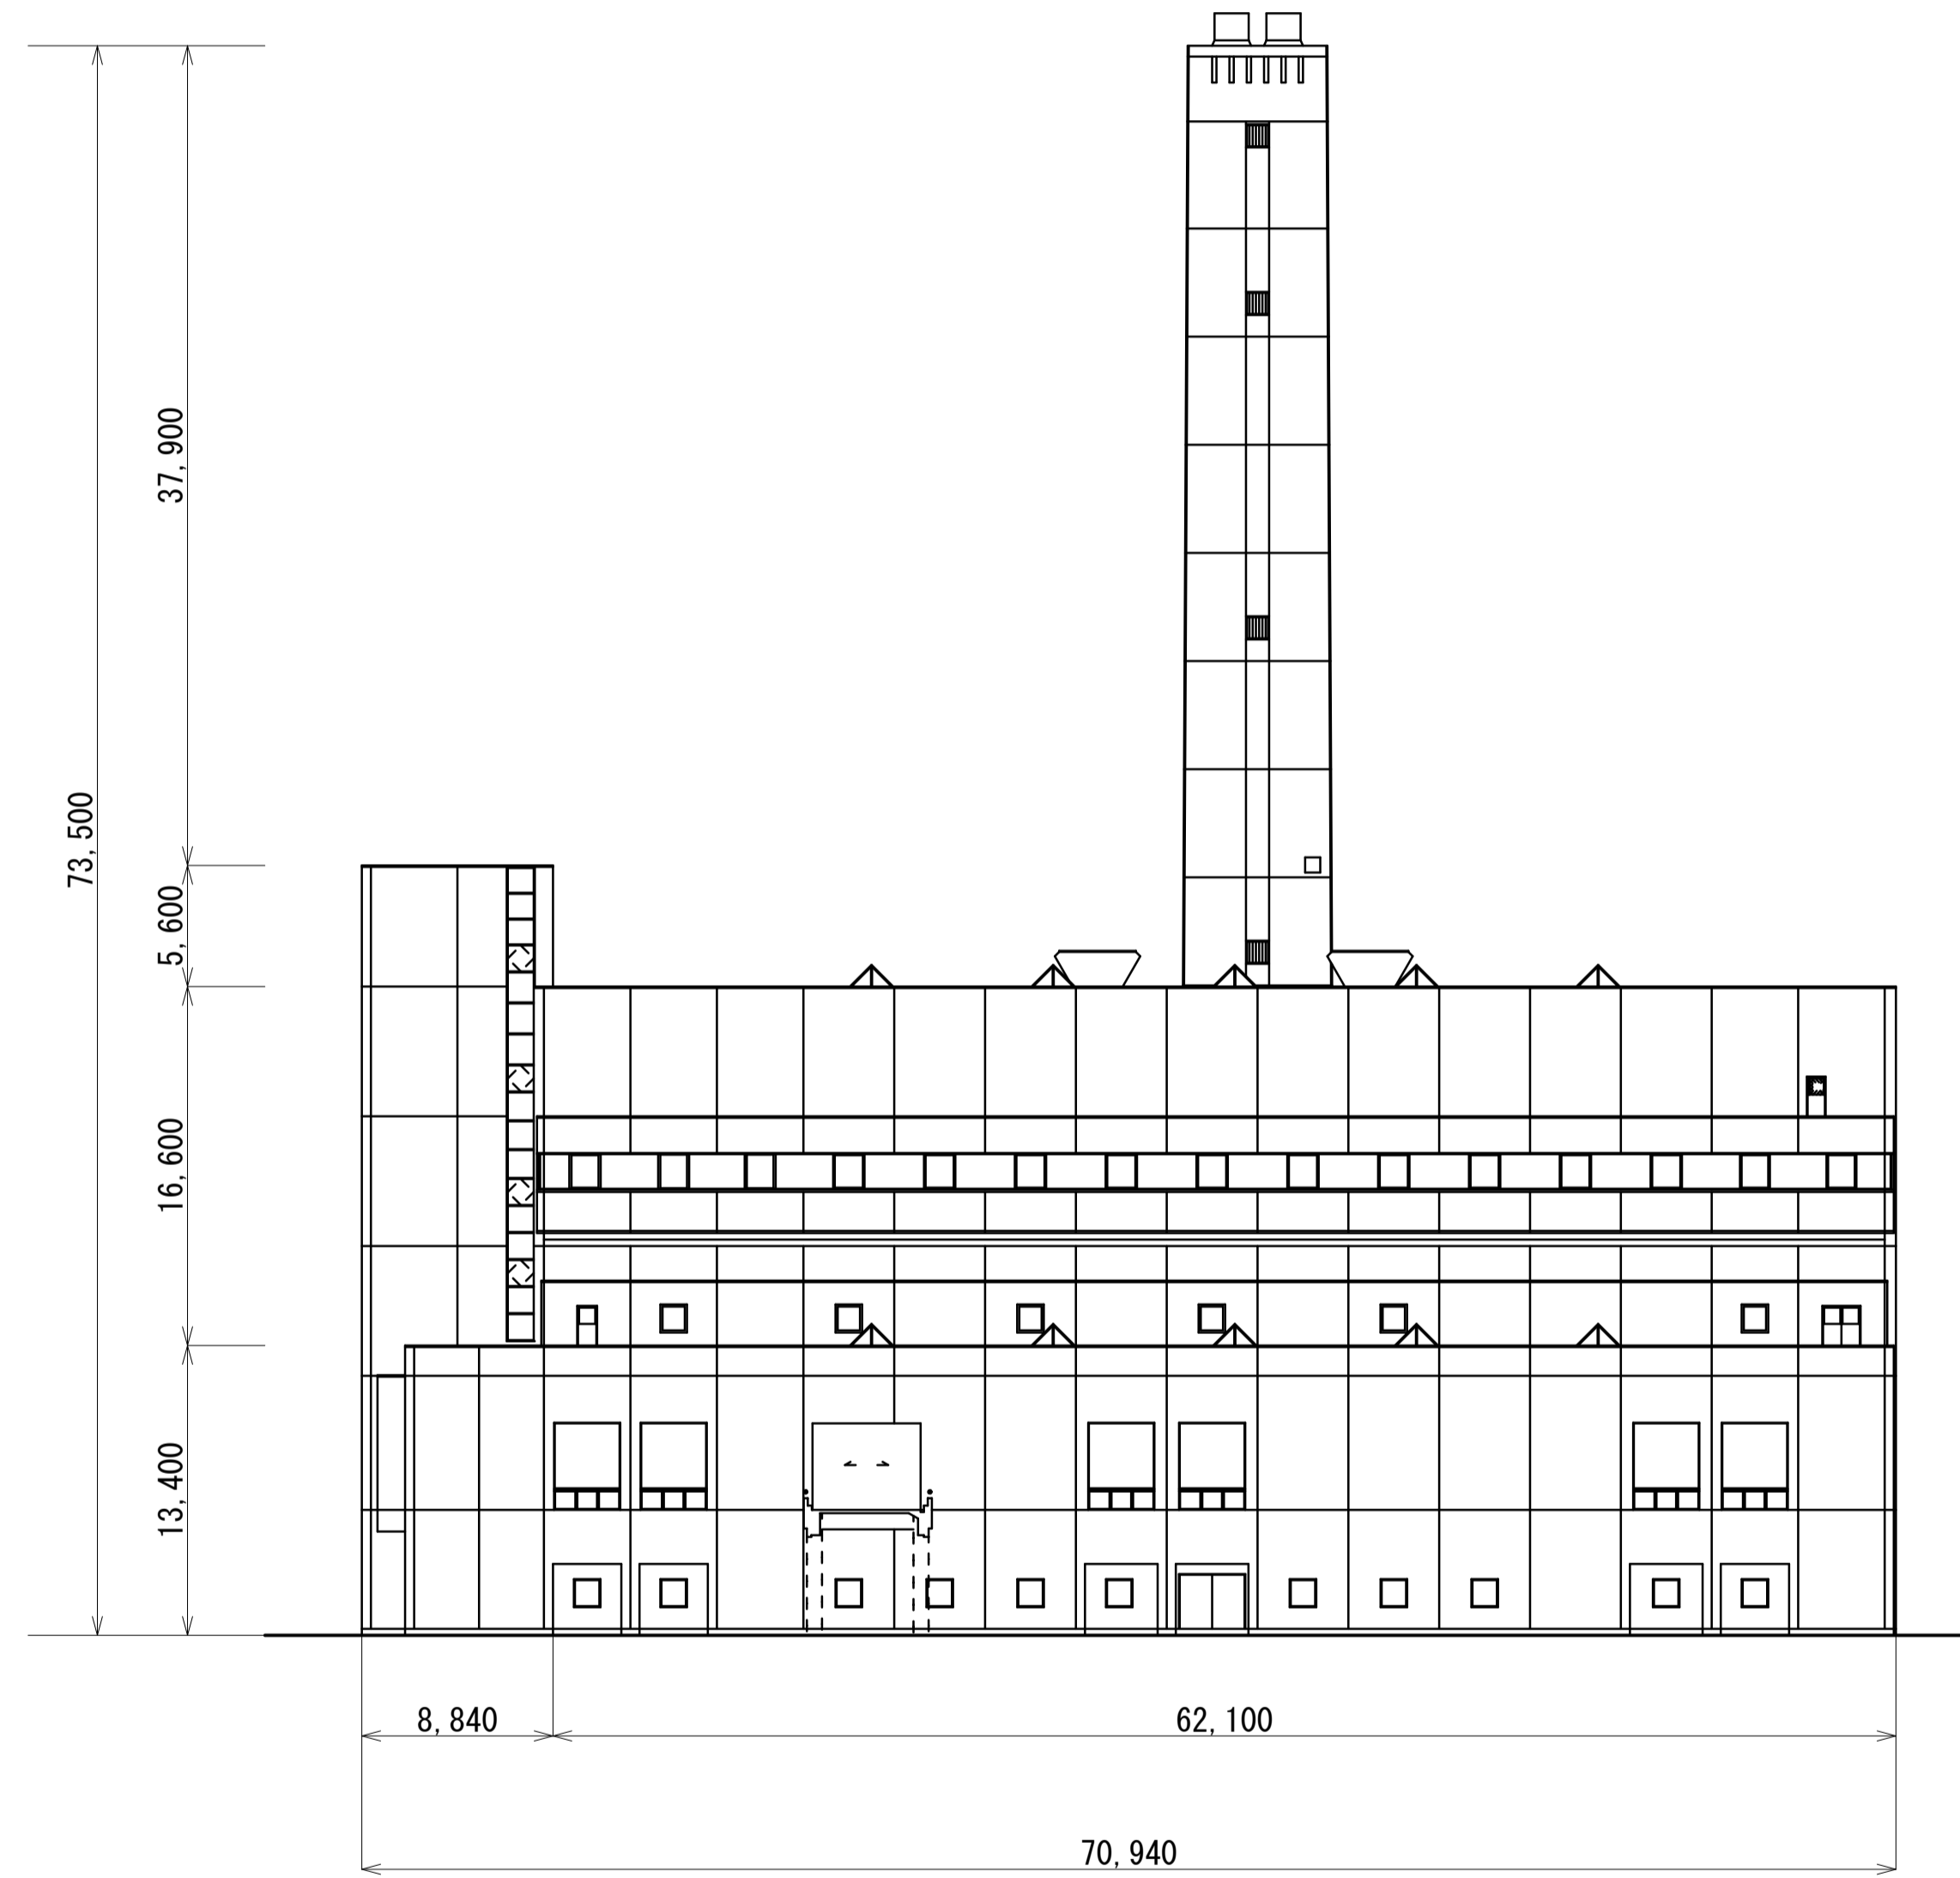

北侧立面图 S=1/300

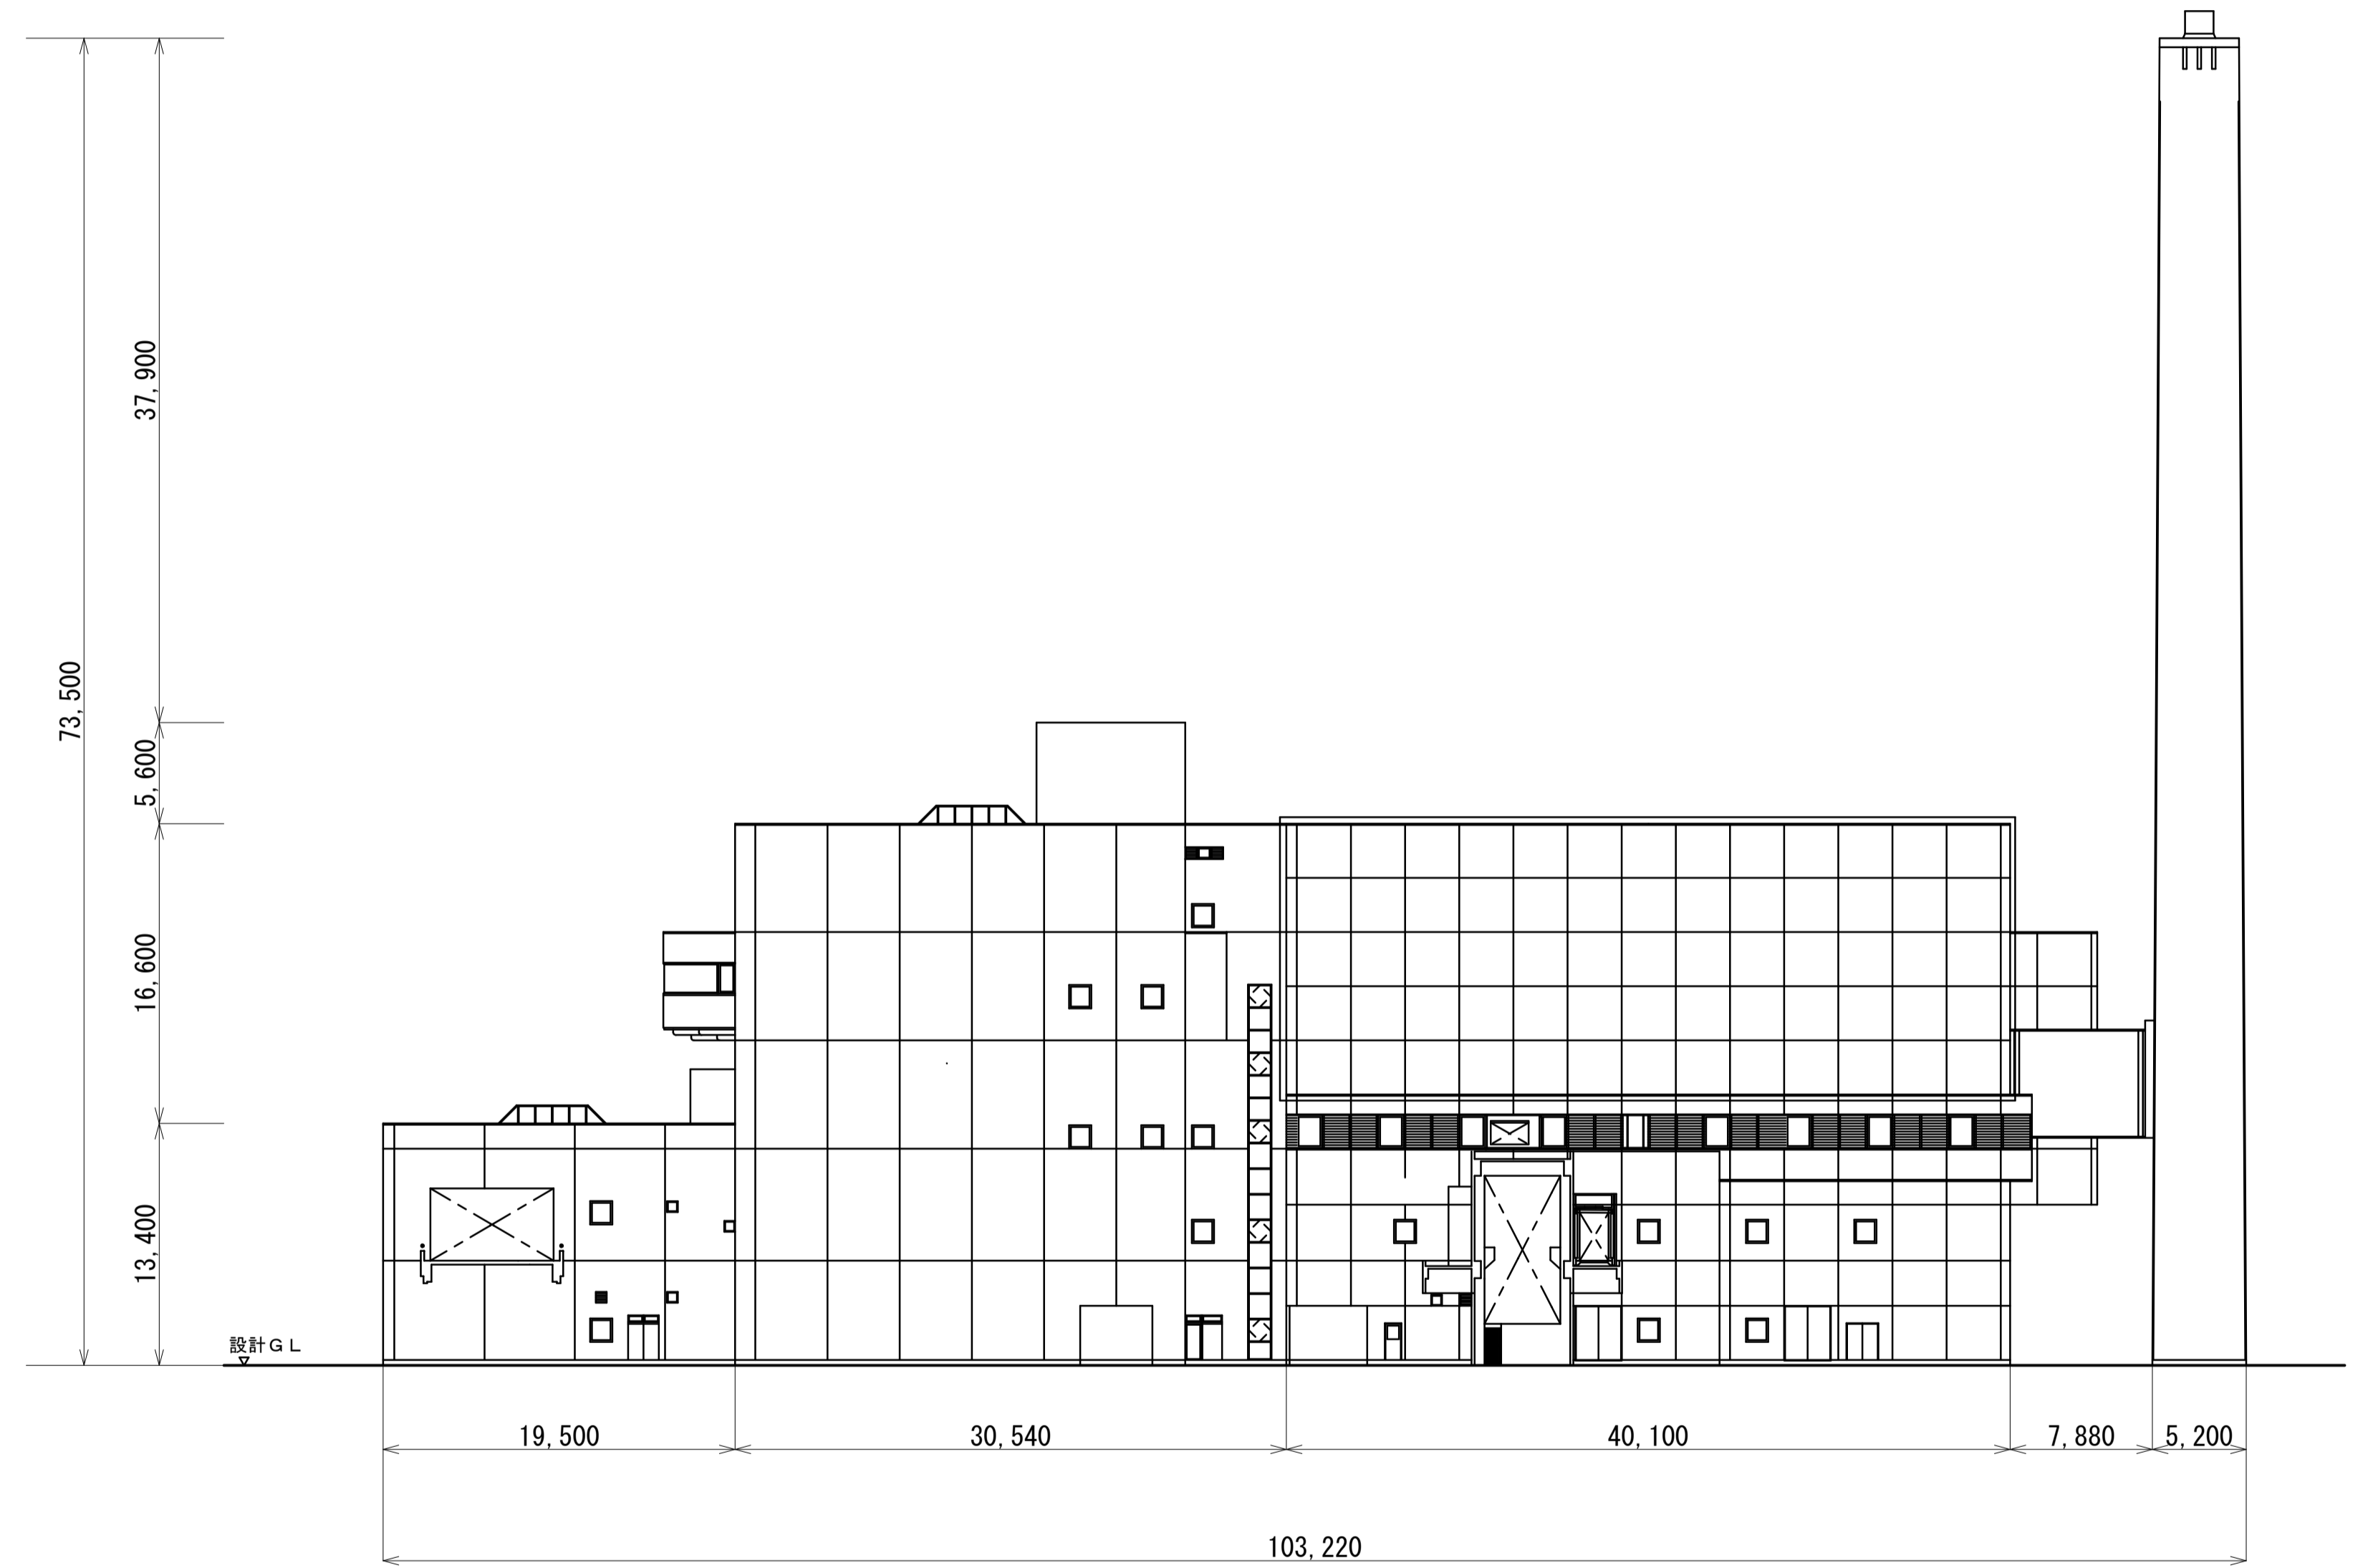

西侧立面图 S=1/300