


雨水浸透柵標準構造図 (1)

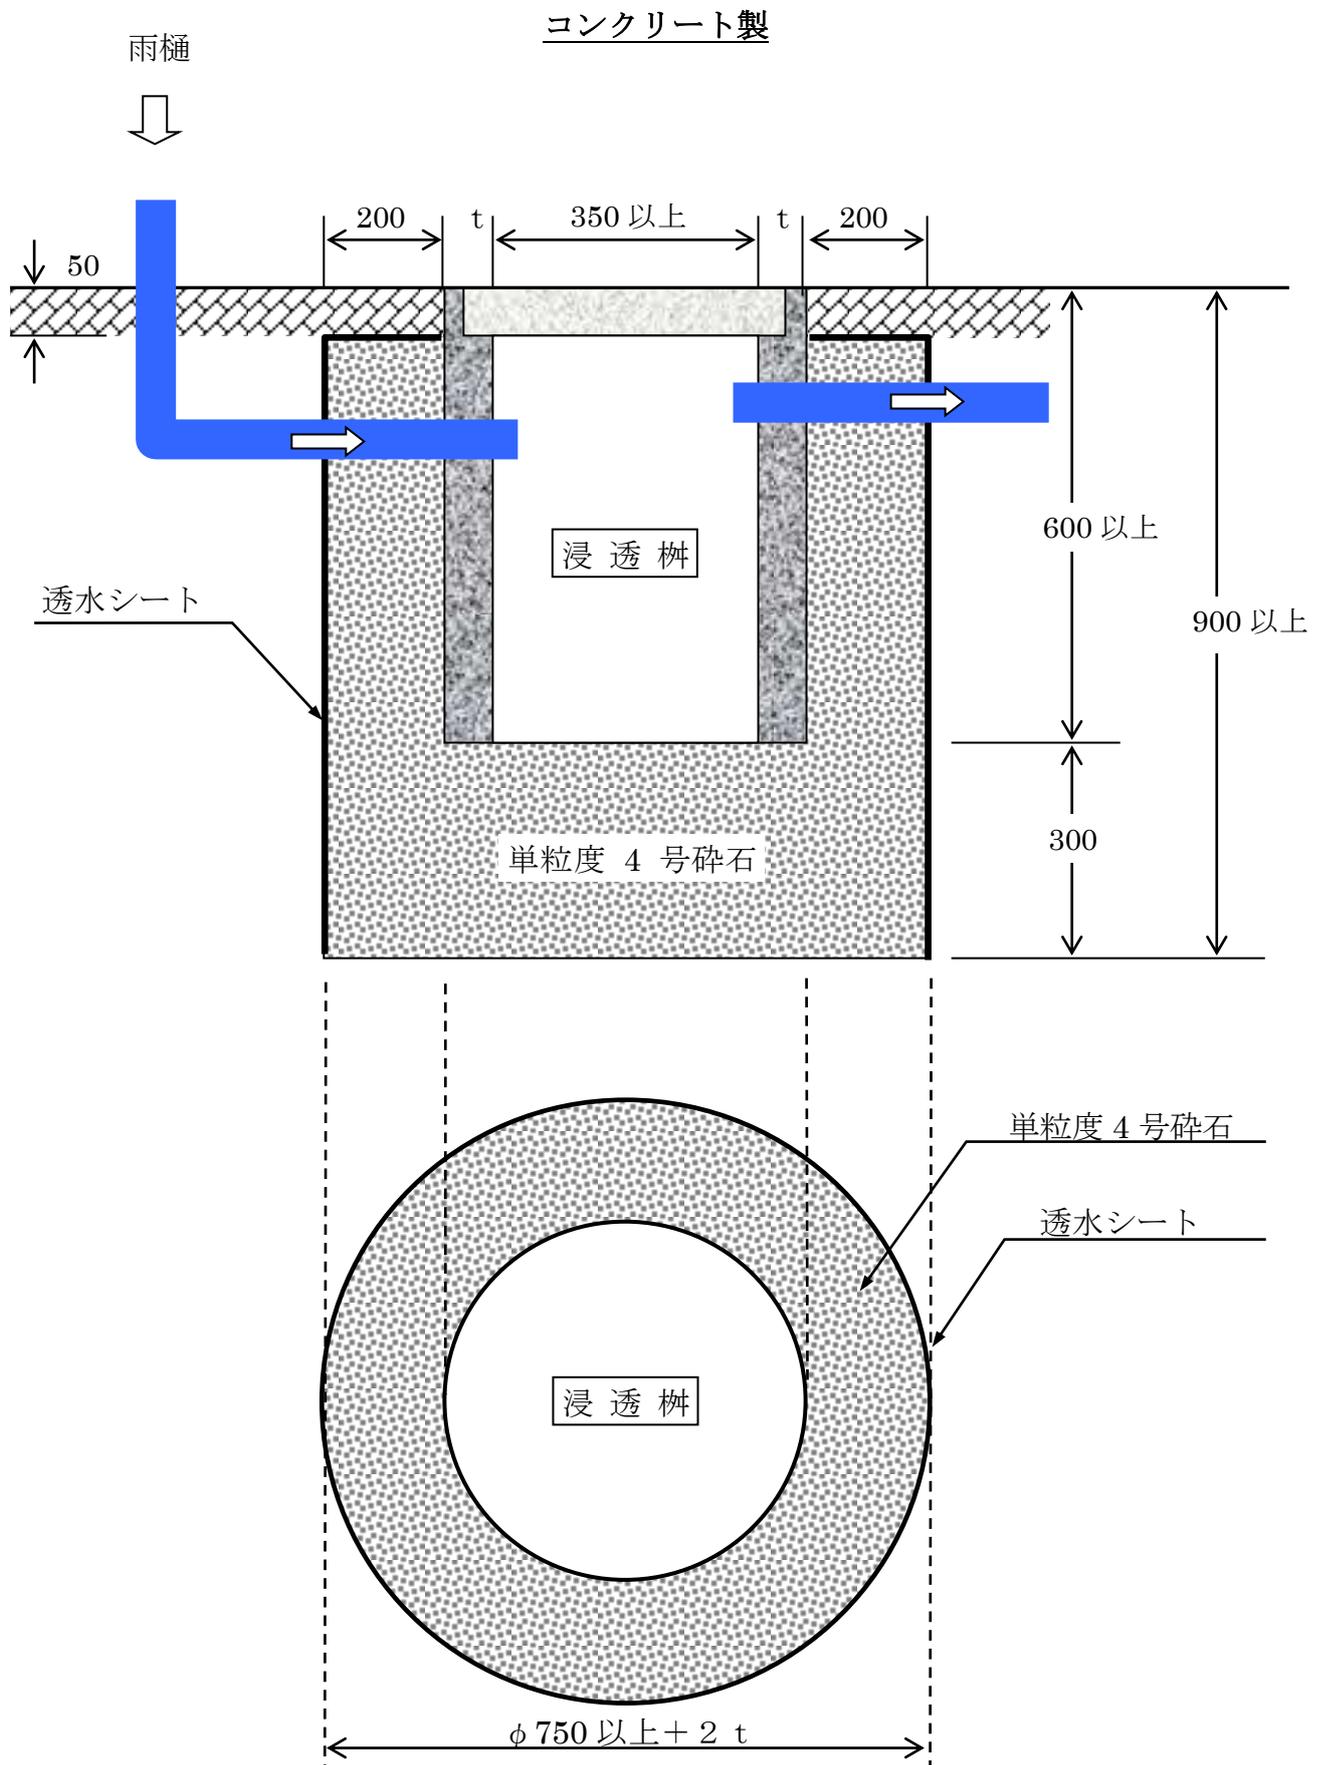

雨水浸透枡標準構造図 (2)

