


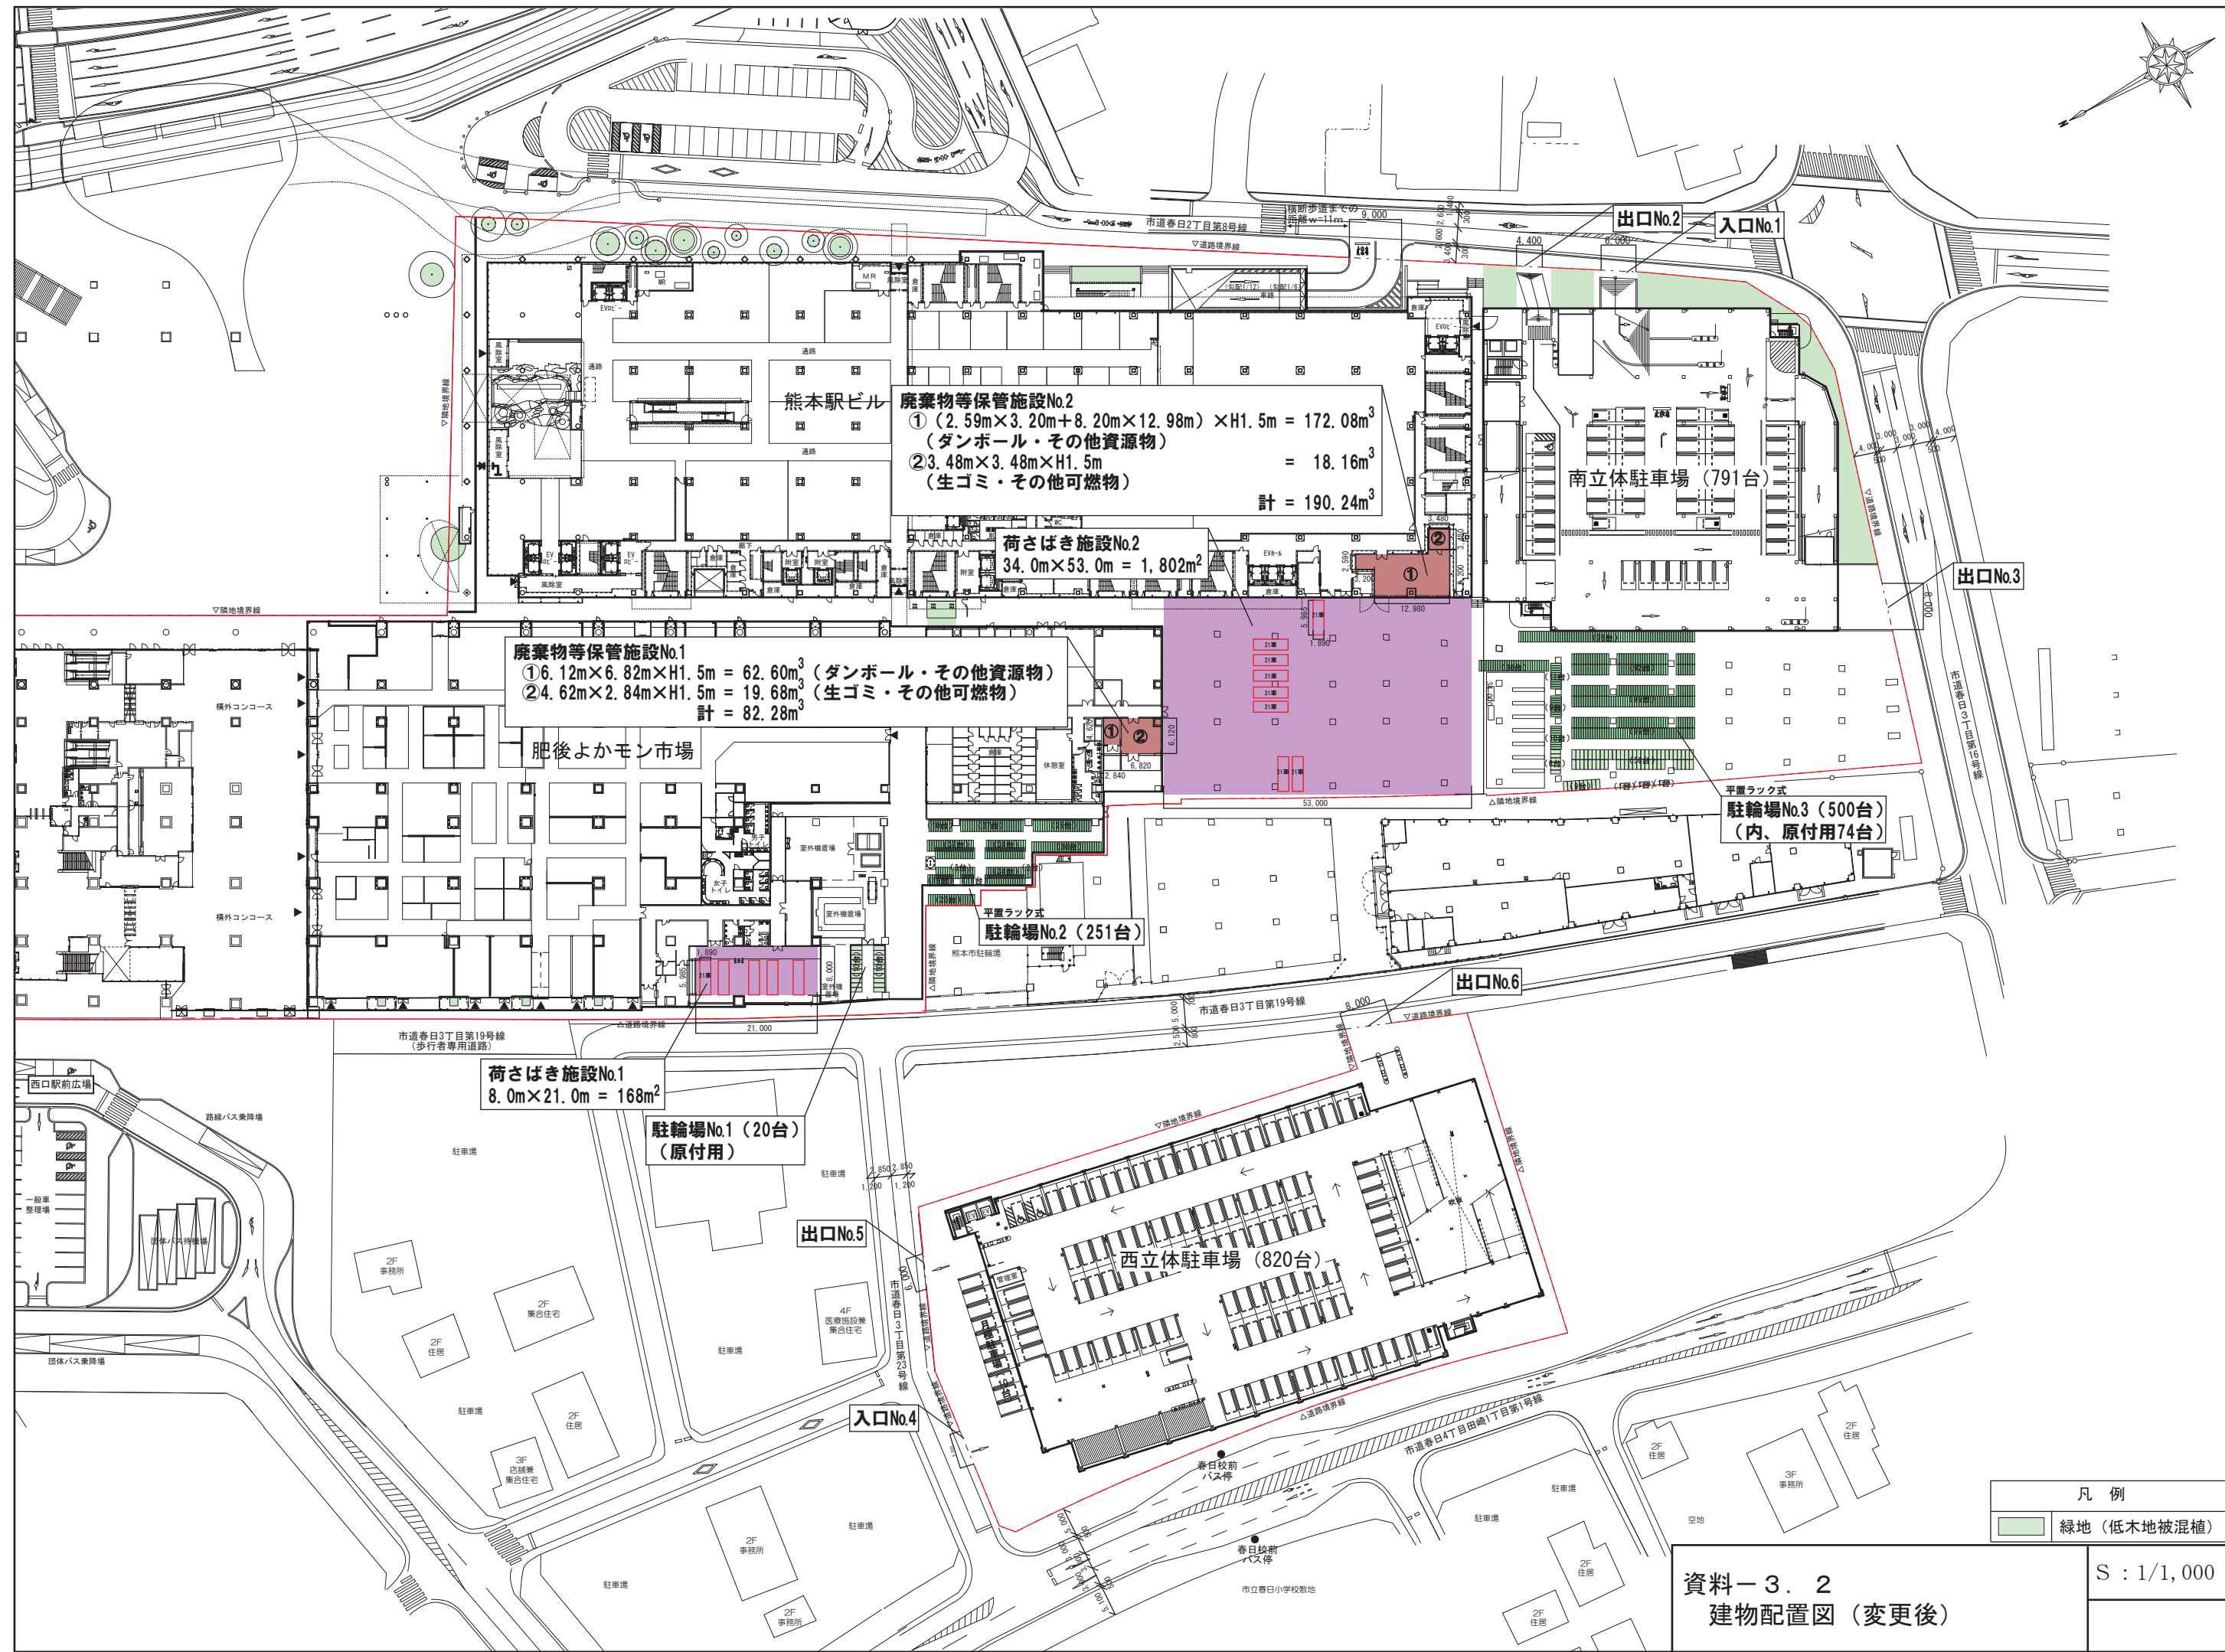

廃棄物等保管施設No2
① $(2.59\text{m} \times 3.20\text{m} + 8.20\text{m} \times 12.98\text{m}) \times \text{H}1.5\text{m} = 172.08\text{m}^3$
(ダンボール・その他資源物)
② $3.48\text{m} \times 3.48\text{m} \times \text{H}1.5\text{m} = 18.16\text{m}^3$
(生ゴミ・その他可燃物)
計 = 190.24m^3

荷さばき施設No2
 $34.0\text{m} \times 53.0\text{m} = 1,802\text{m}^2$

廃棄物等保管施設No1
① $6.12\text{m} \times 6.82\text{m} \times \text{H}1.5\text{m} = 62.60\text{m}^3$ (ダンボール・その他資源物)
② $4.62\text{m} \times 2.84\text{m} \times \text{H}1.5\text{m} = 19.68\text{m}^3$ (生ゴミ・その他可燃物)
計 = 82.28m^3

荷さばき施設No1
 $8.0\text{m} \times 21.0\text{m} = 168\text{m}^2$

駐輪場No1 (20台)
(原付用)

平置ラック式
駐輪場No2 (251台)

平置ラック式
駐輪場No3 (500台)
(内、原付用74台)

西立体駐車場 (820台)

南立体駐車場 (791台)

凡 例	
	緑地 (低木地被混植)

資料-3.2
建物配置図 (変更後)

S : 1/1,000