


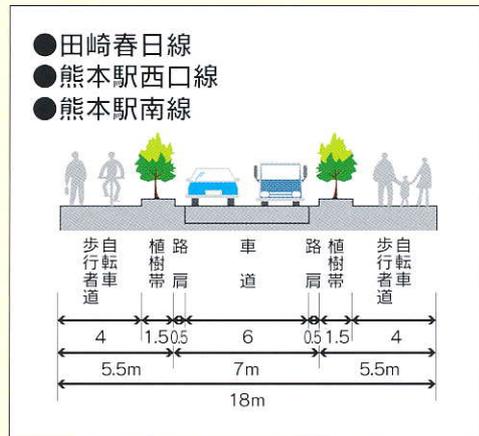


計画図

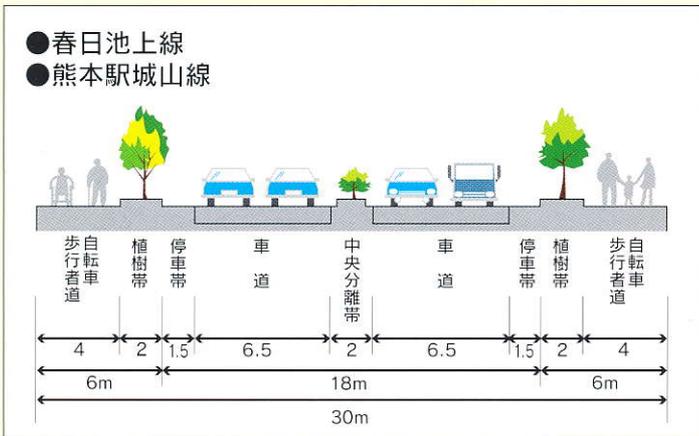

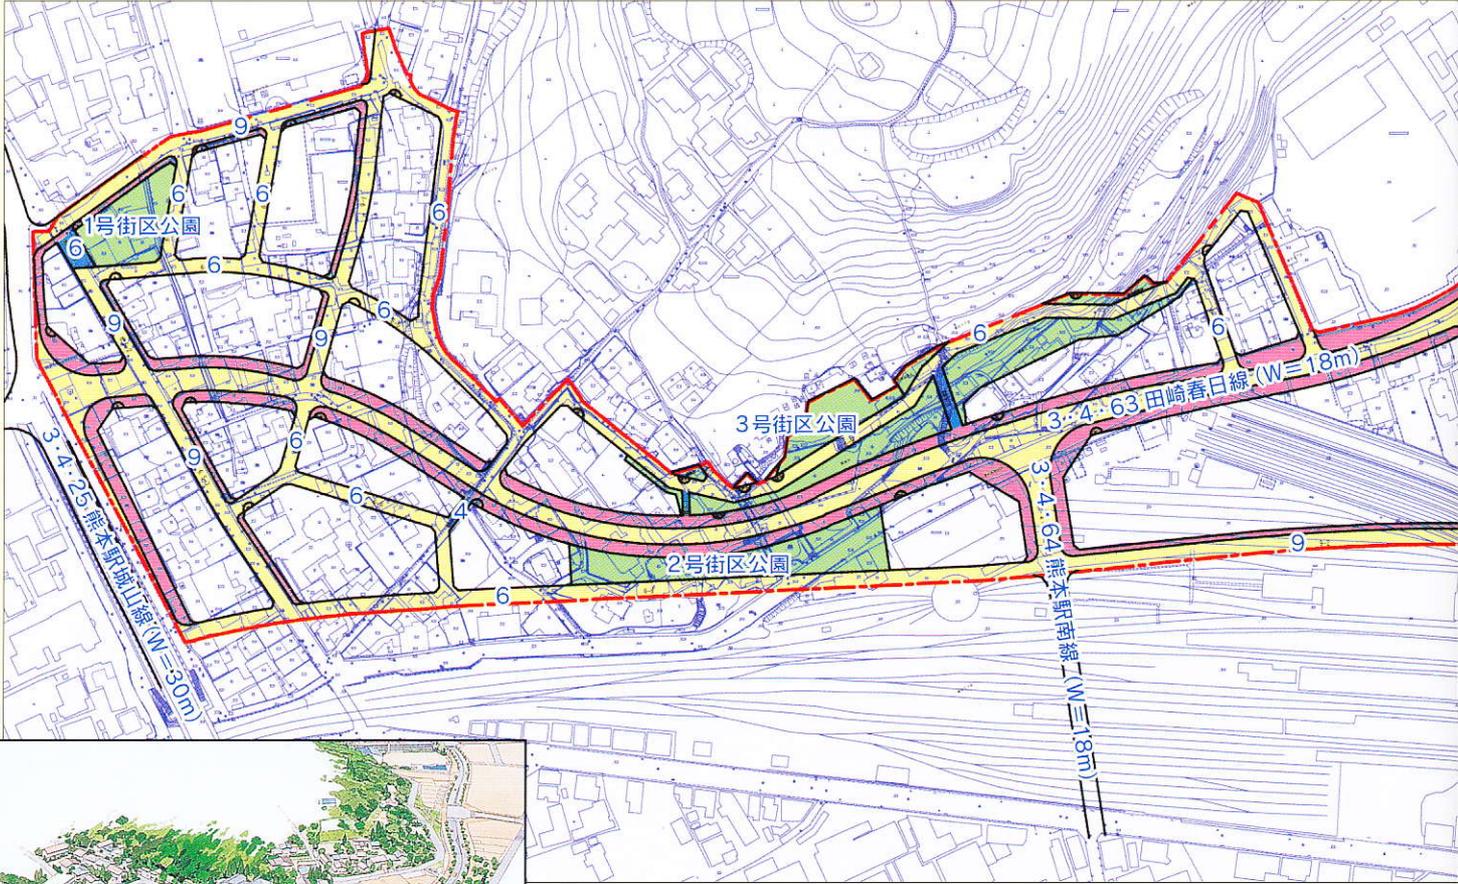

- - - 施行地区界
- 車道
- 歩道
- 自転車・歩行者専用道路
- 公園・緑地

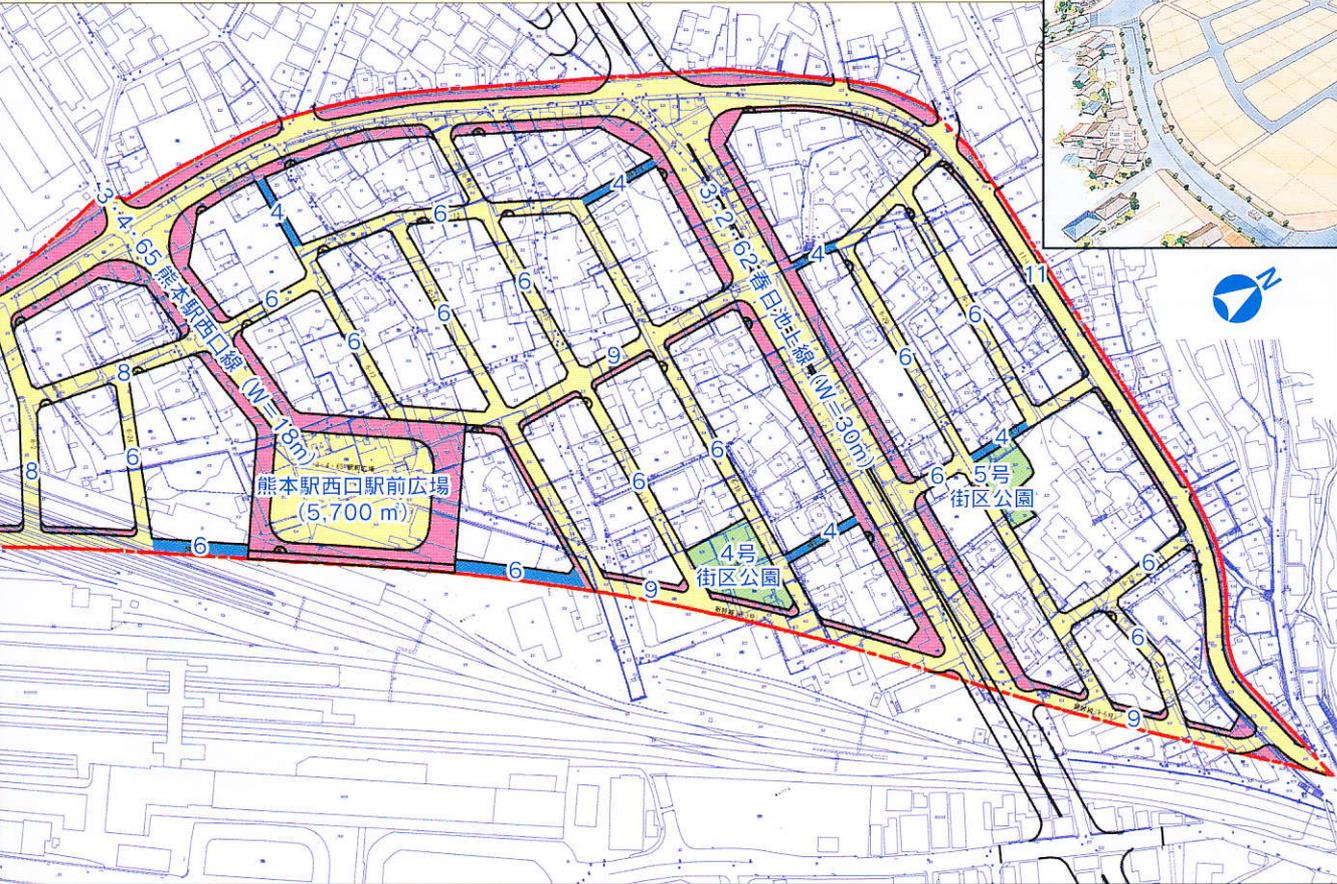