
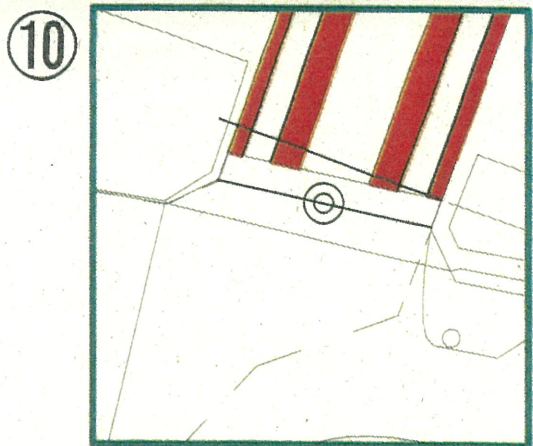
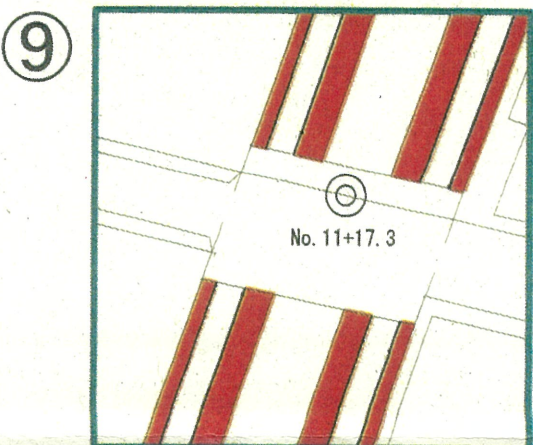
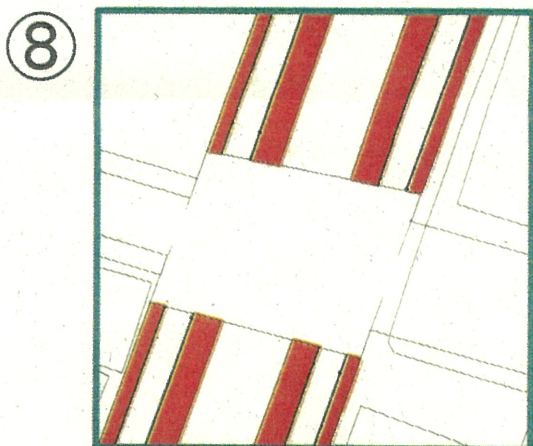
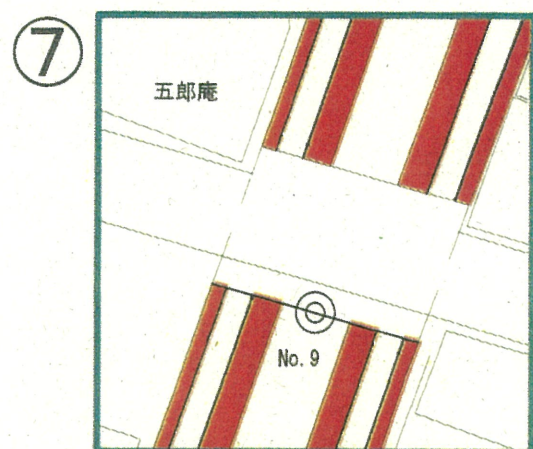
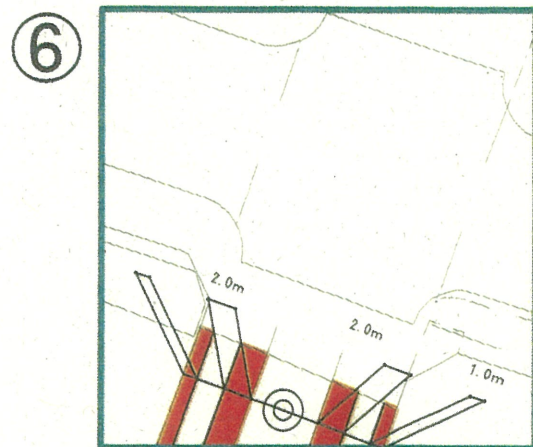
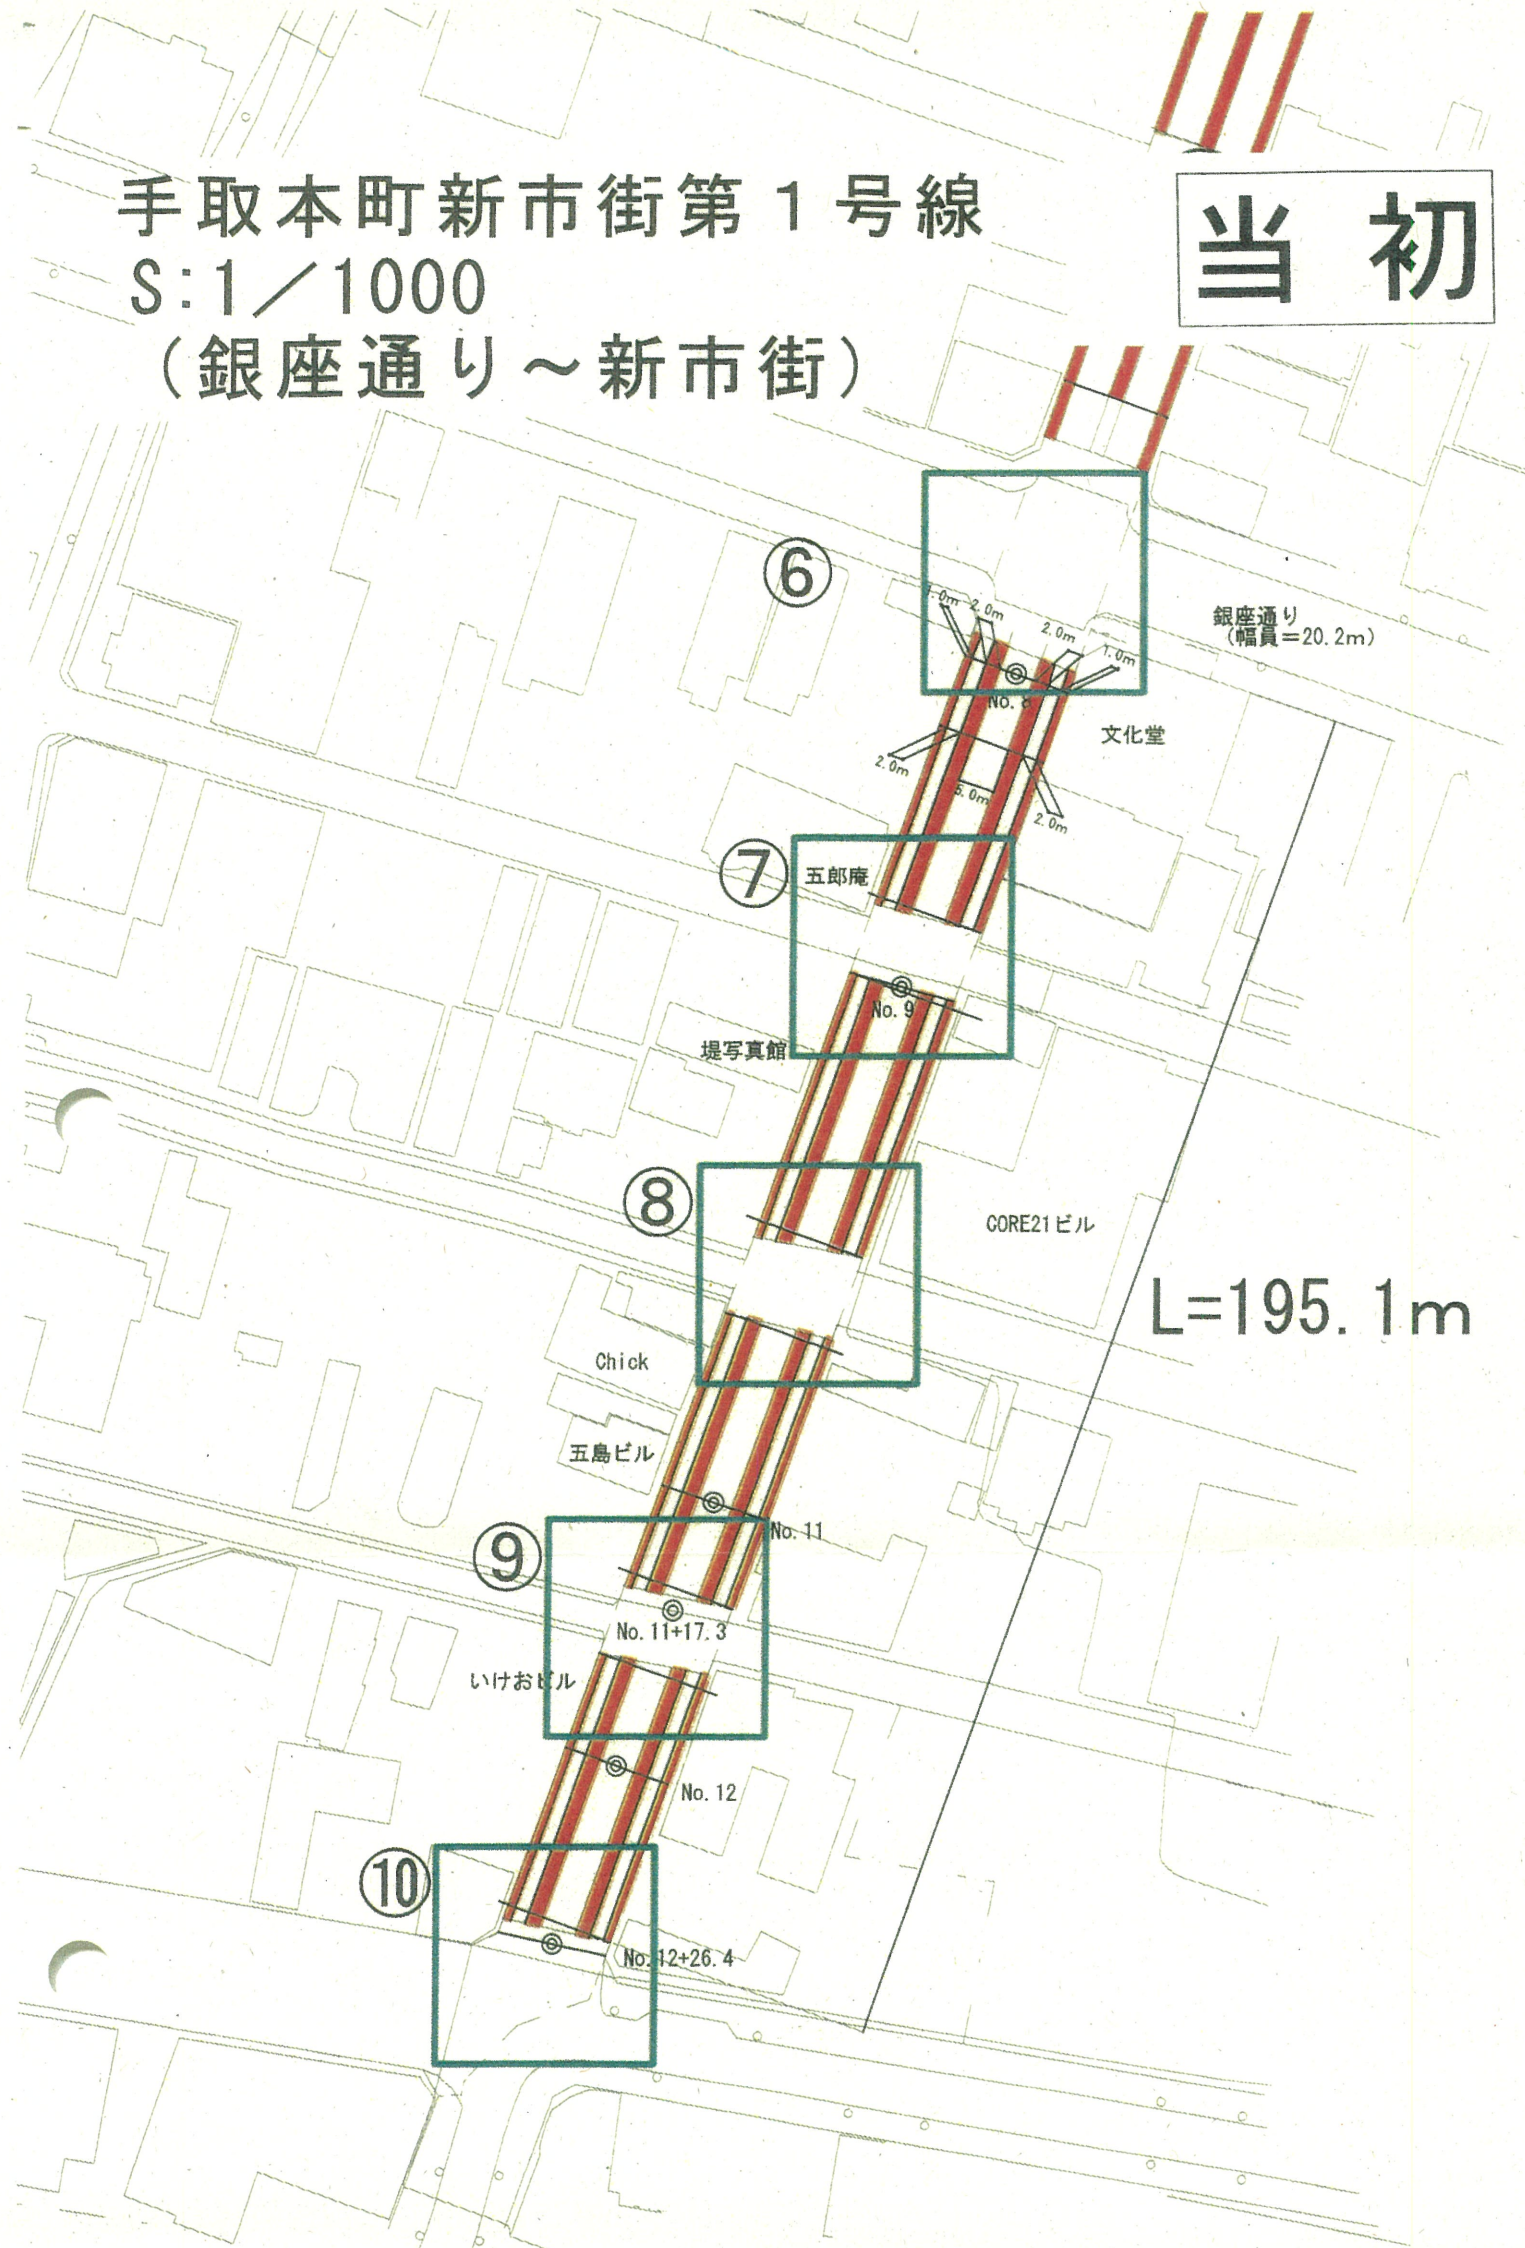


手取本町新市街第1号線
S:1/1000
(銀座通り～新市街)

当初

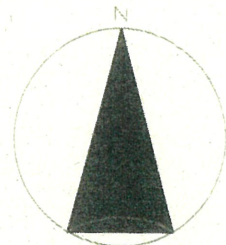

手取本町新市街第1号線
S:1/1000
(銀座通り～新市街)

変更

